


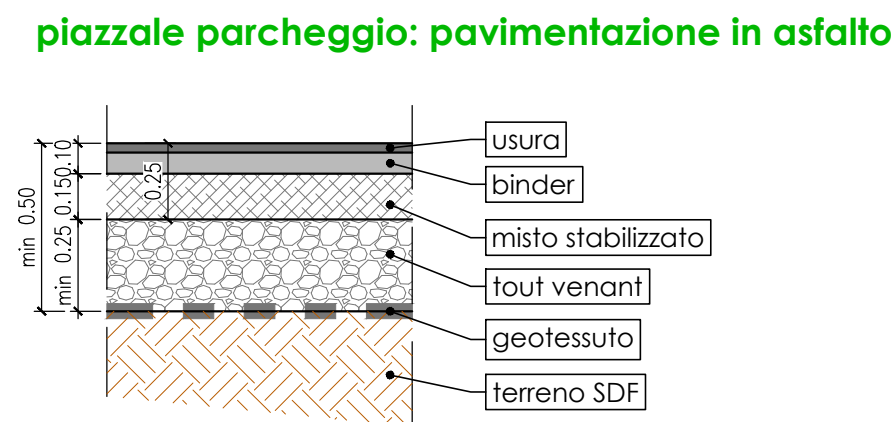
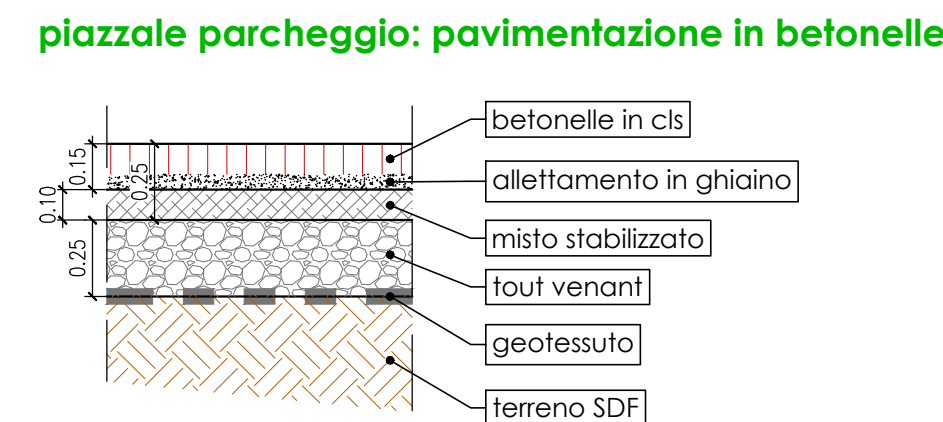
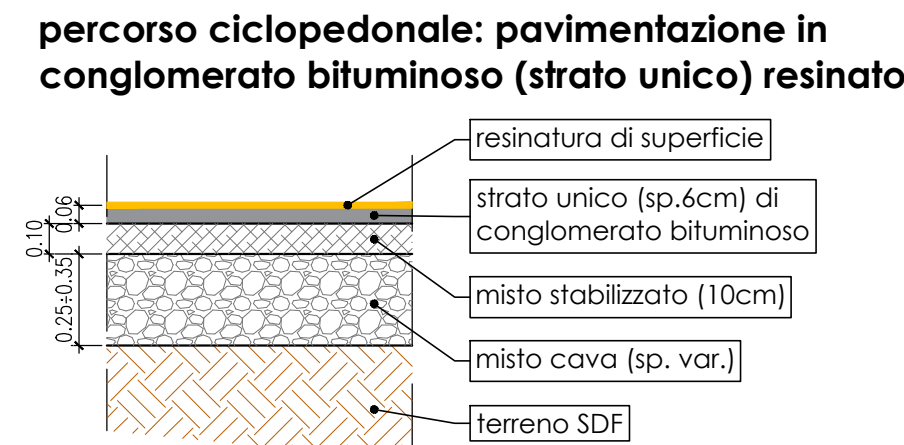
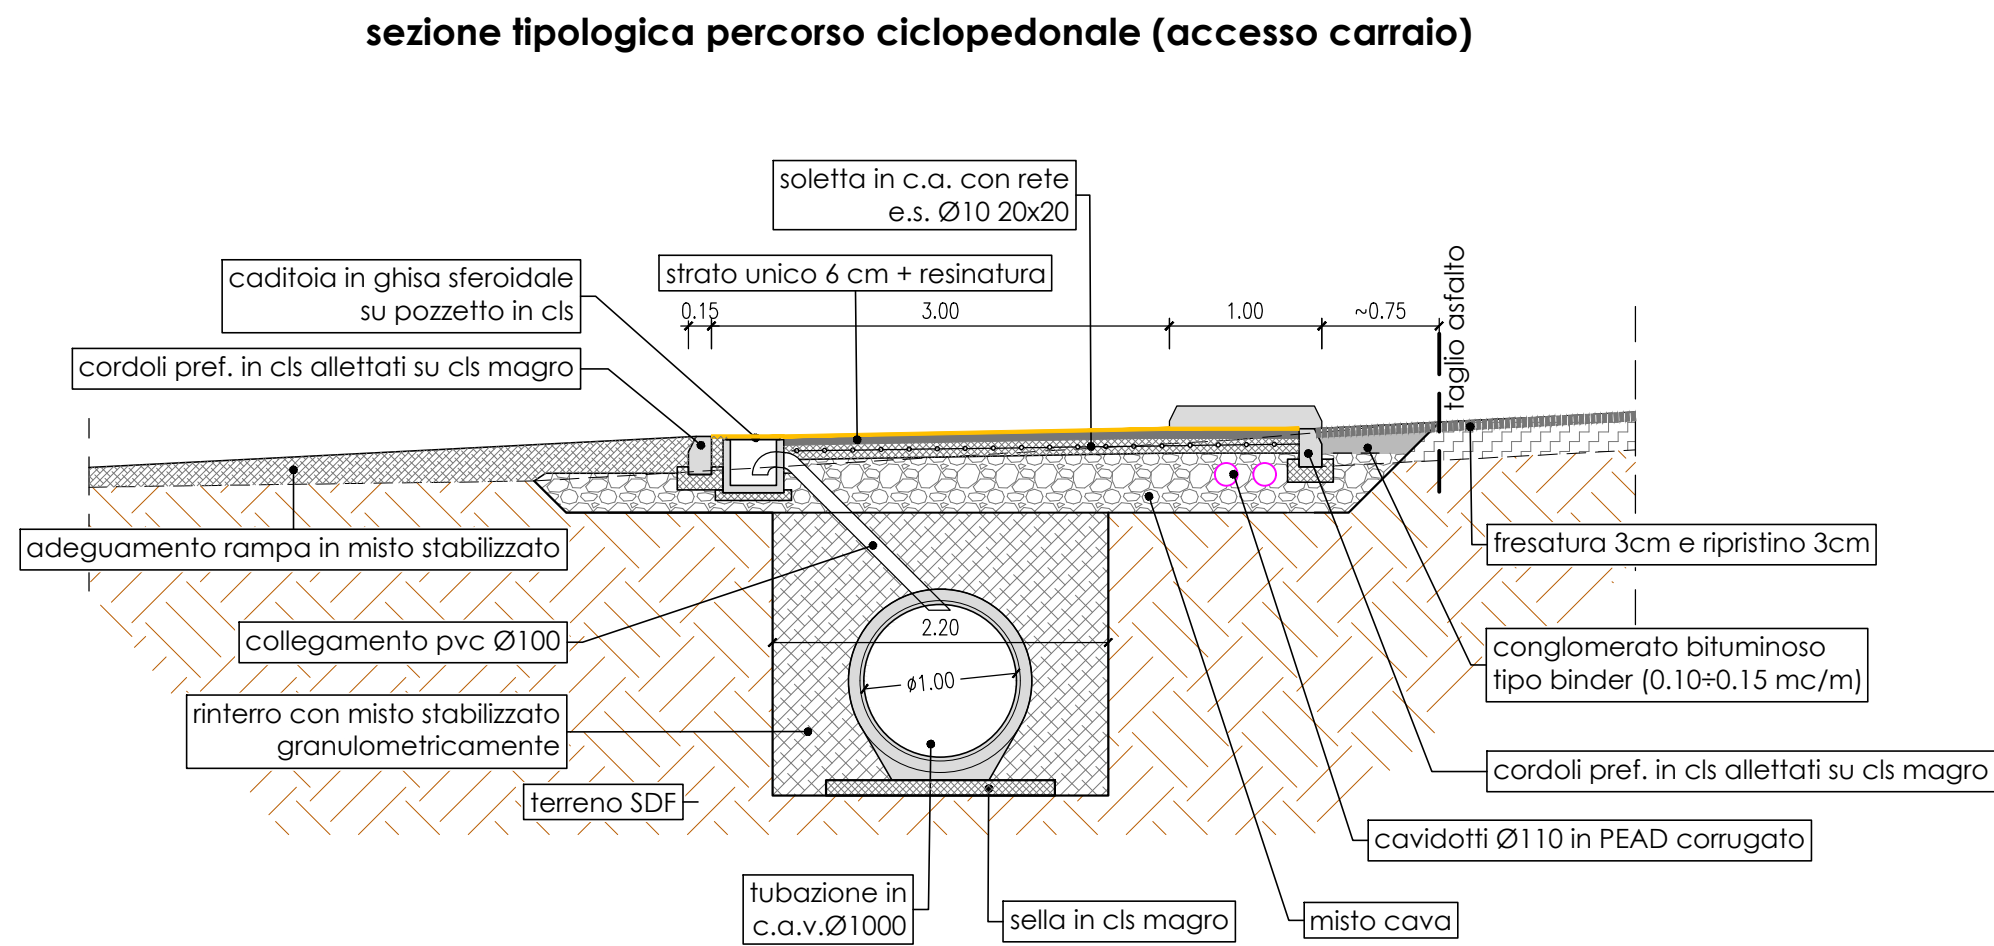
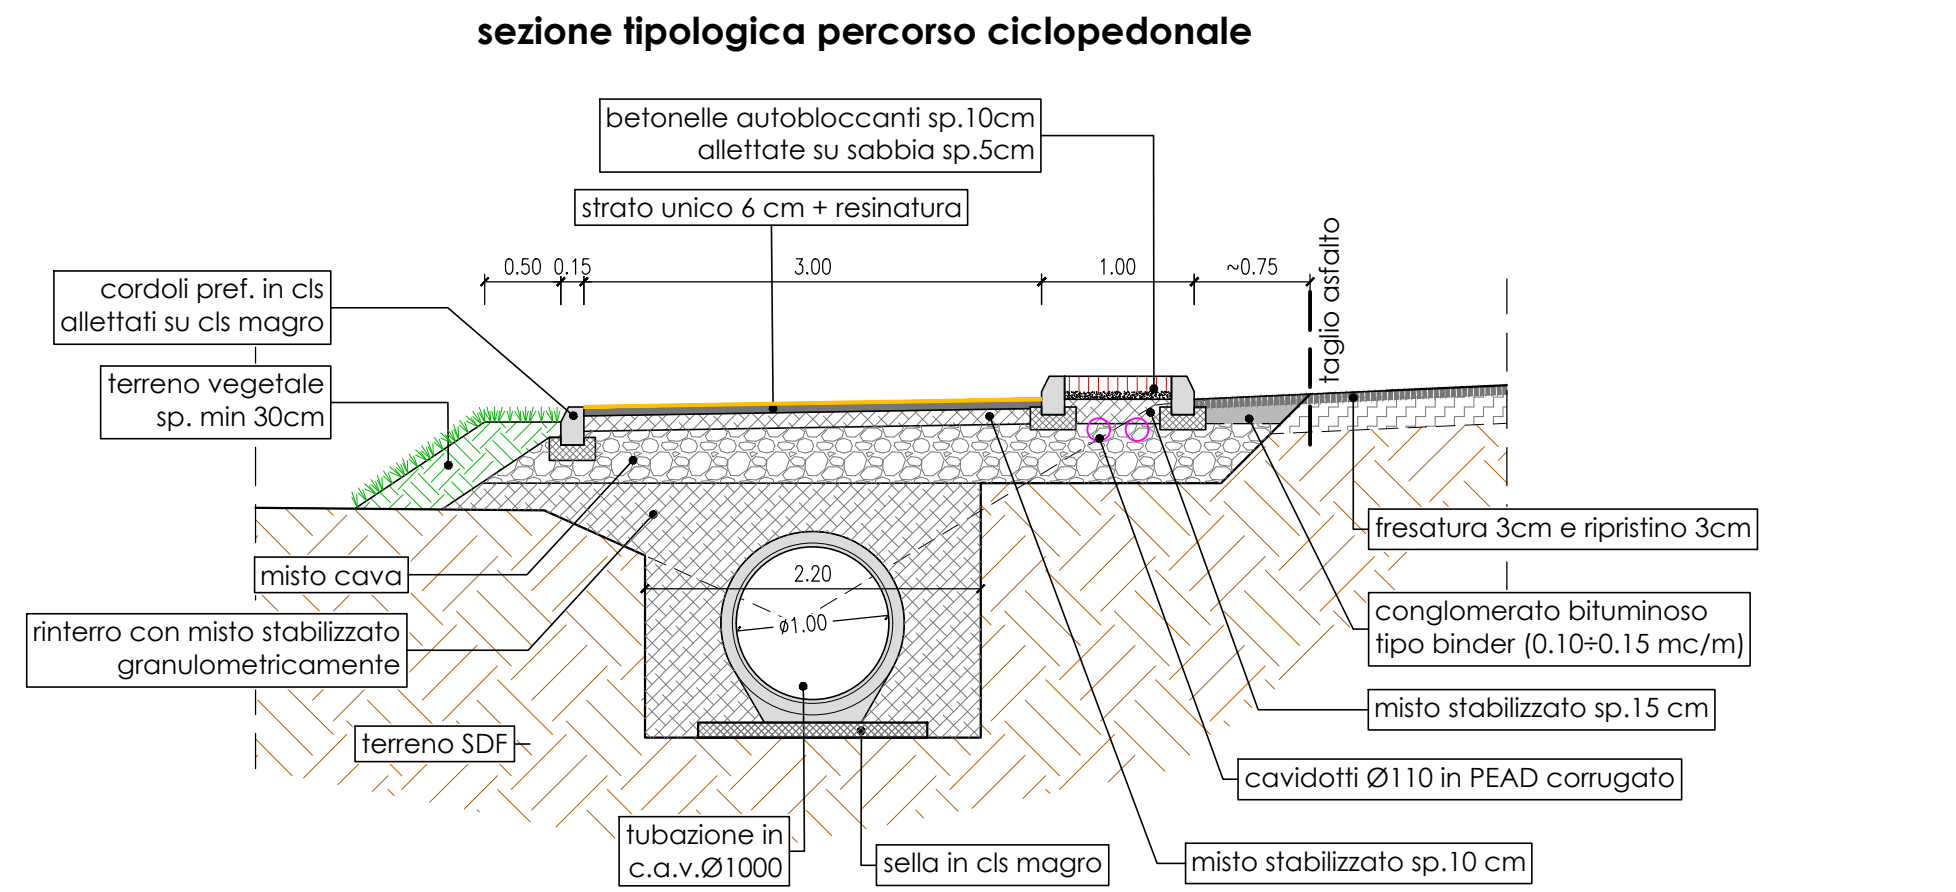
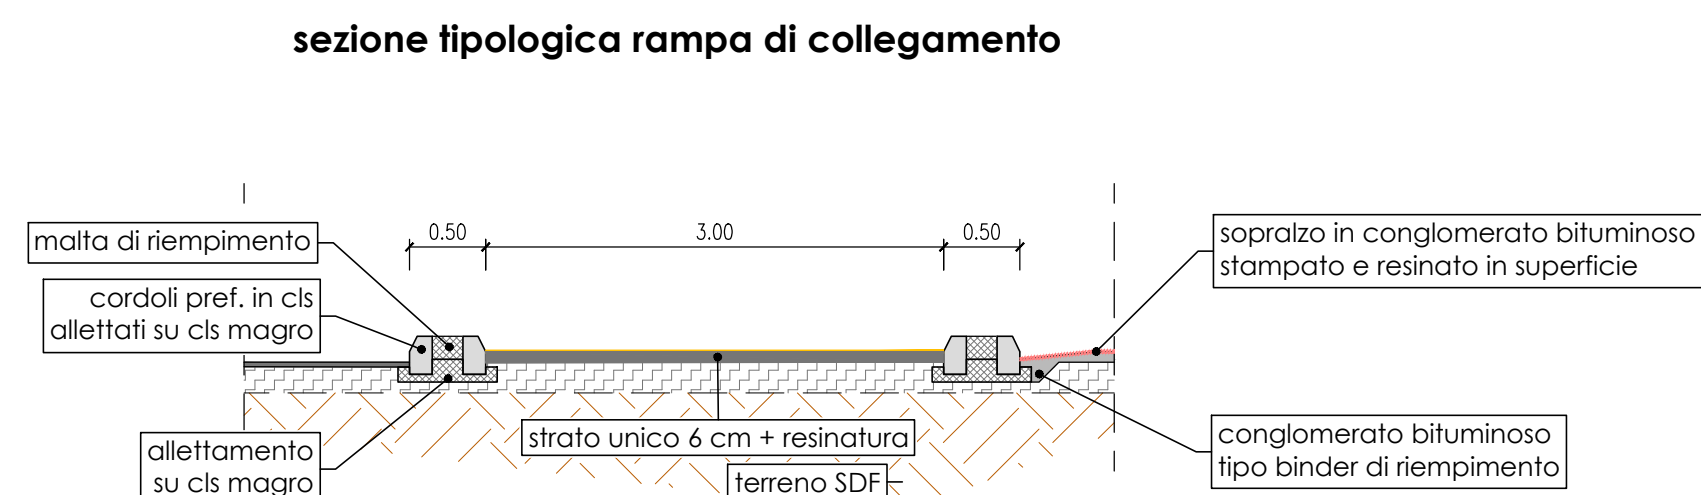
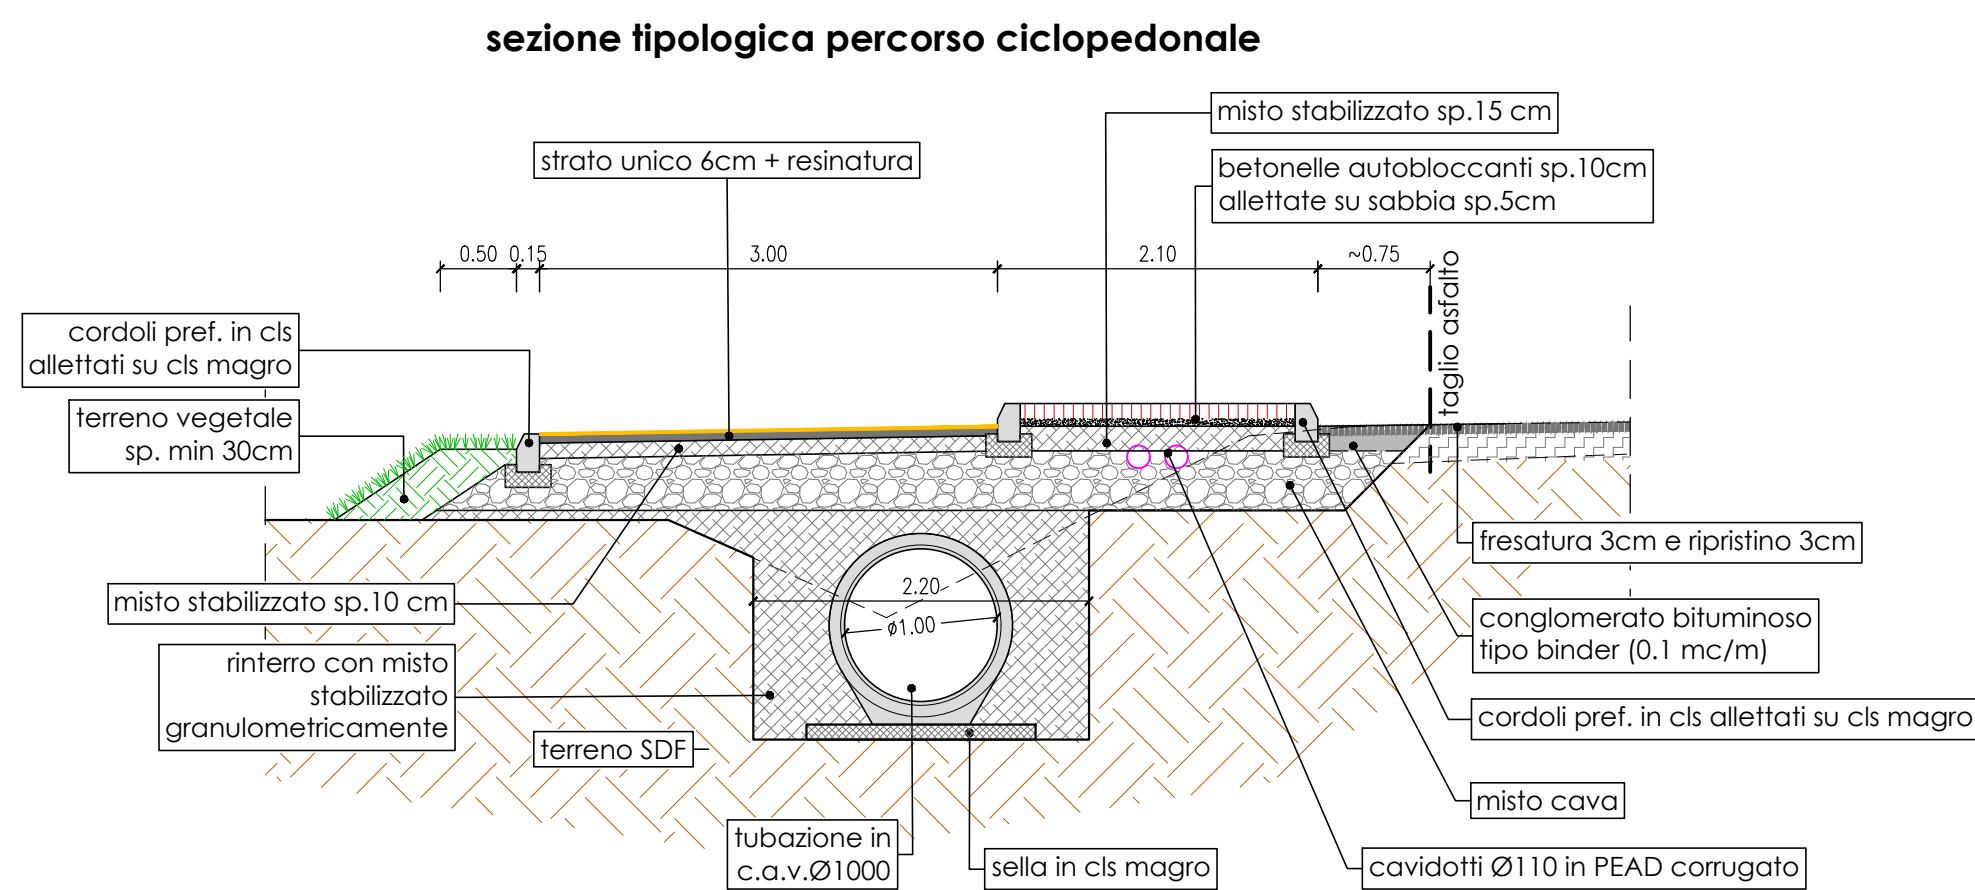


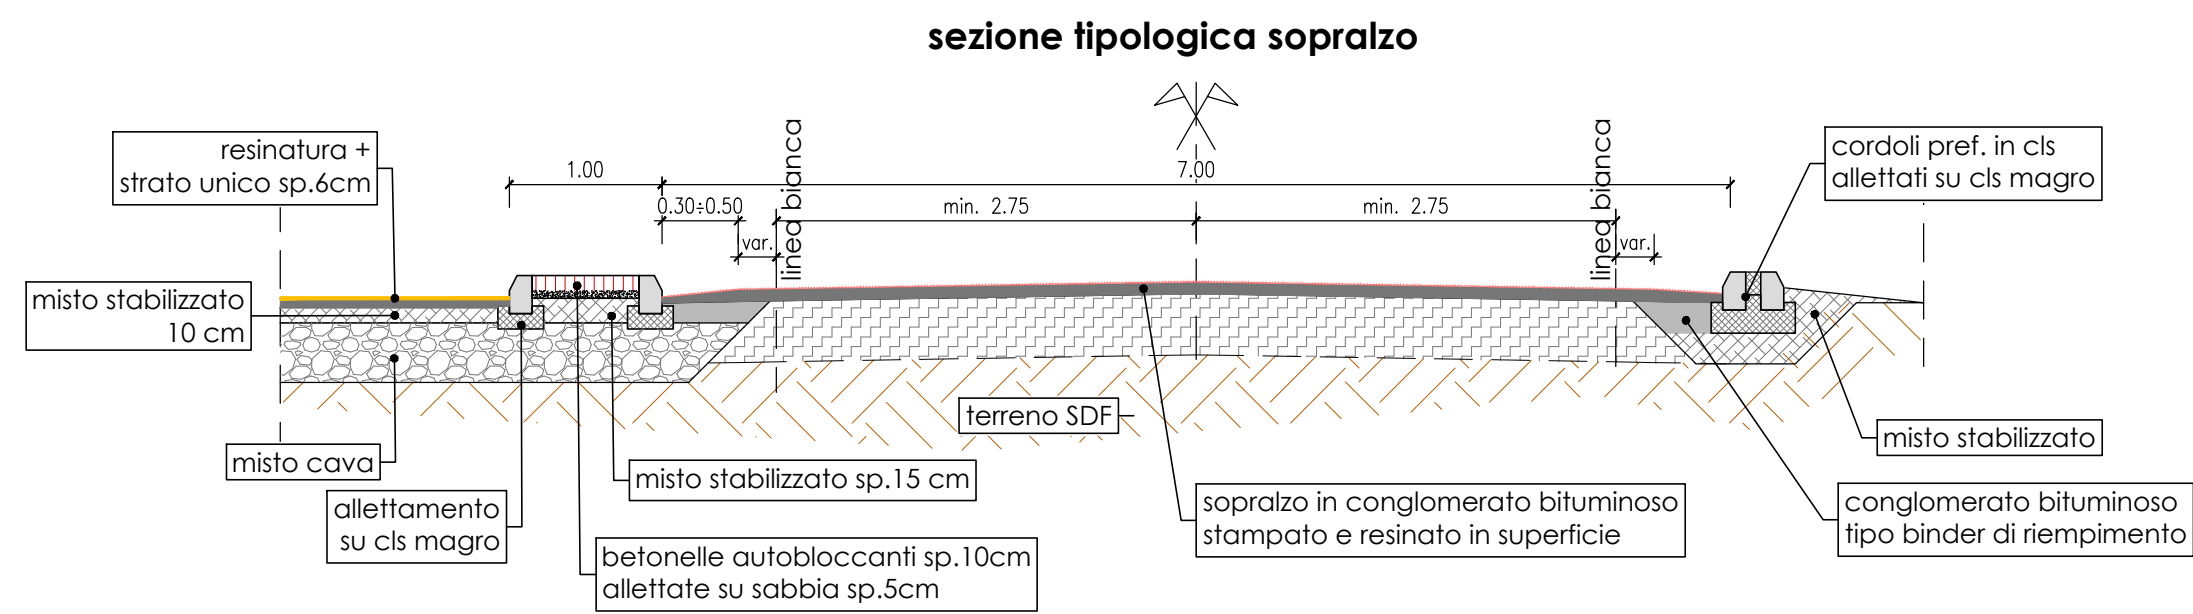

N.B. : il parcheggio non fa parte delle opere previste in questo progetto, rimanendo pertanto escluso dall'appalto. il parcheggio rientra tuttavia fra le opere previste nella pianificazione territoriale del comune di Camponogara.

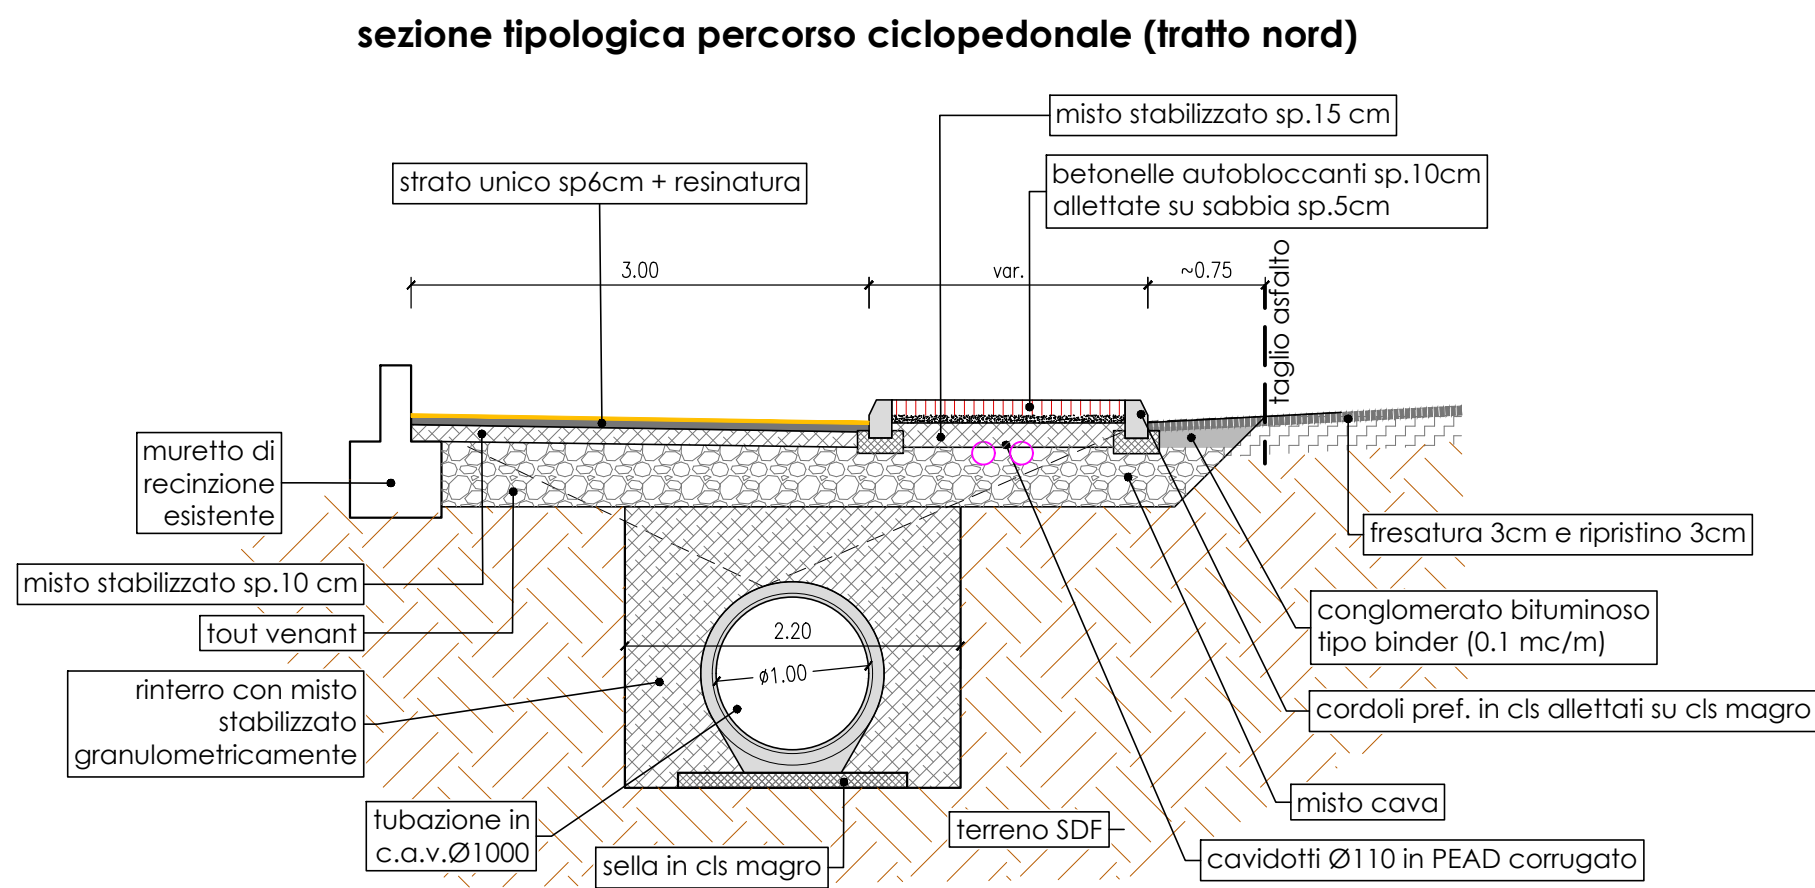

CITTA' METROPOLITANA DI VENEZIA
Area Mobilità
Servizio Trasporti Eccezionali, Ponti e Piste Ciclabili
Ca' Corner, San Marco 2662 - 30124 Venezia (VE)
Via Forte Marghera, 191 - 30173 Mestre (VE)

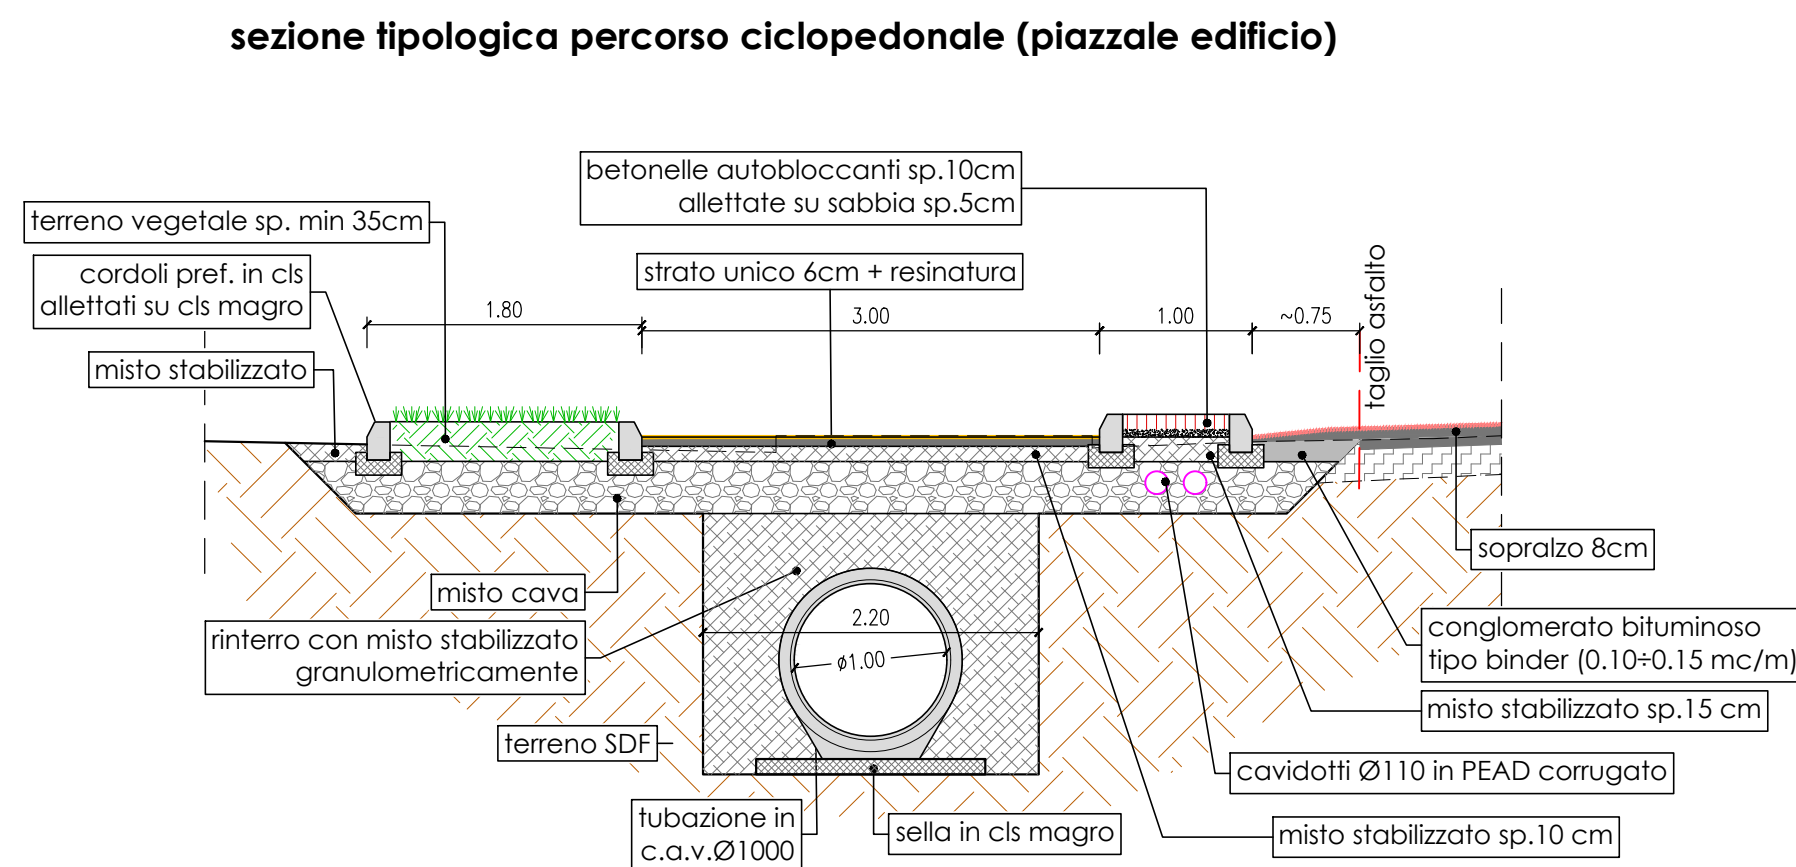

PROGETTO DI FATTIBILITA' TECNICO ECONOMICA

realizzazione della pista ciclopedonale lungo la S.P.19 "Dolo-Camponogara" tra via Silvio Pellico in Comune di Camponogara e via guardiana in Comune di Dolo (tratto in Comune di Camponogara)

IL RESPONSABILE DEL PROGETTO :
arch. Alberta Parolin
SUPPORTO AL RUP:
arch. Francesca Finco e geom. Bruno Ruffini

PROGETTAZIONE :
ing. Andrea Tramonte
piazza Matteotti n.13 bis
30010 Campagna Lupia (VE)

UBICAZIONE DELL'INTERVENTO :
Comune di Camponogara (VE)
STRADA METROPOLITANA :
SP19 - SP17

TITOLO ELABORATO :
ELABORATI GRAFICI
SP19 - AMBITO 1 - nuovo percorso ciclopedonale
SDP sezioni tipologiche di progetto - tav1

REV.	DESCRIZIONE	DATA	TAVOLA :
00	prima emissione	04-25	02.02.19
01	adeguamento progettuale	04-25	
			SCALA : 1 : 50