




sezioni tipologiche nuovo tombinamento con tubazione in c.a.v. Ø1000

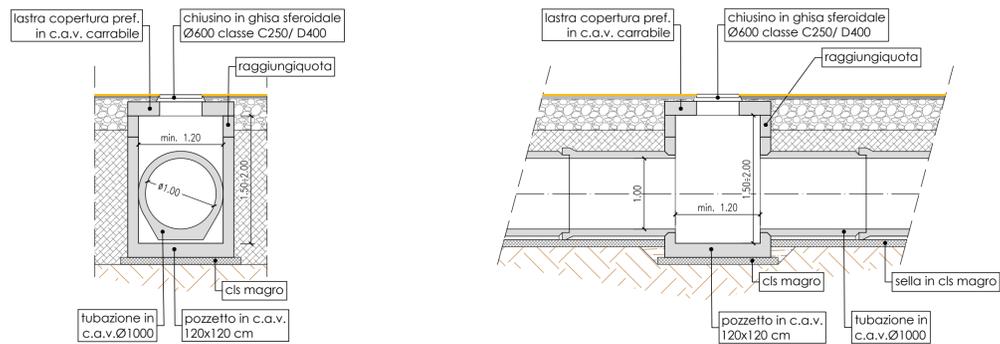


sezione tipologica innesto fossi di guardia

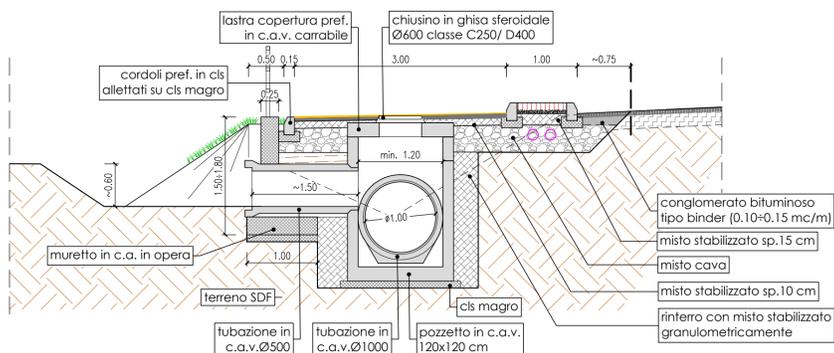


sezione tipologica rivestimento fossi di guardia

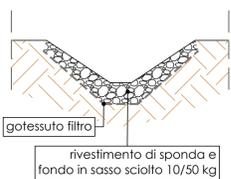


sezione schematica innesto nuova tubazione su tubazione esistente

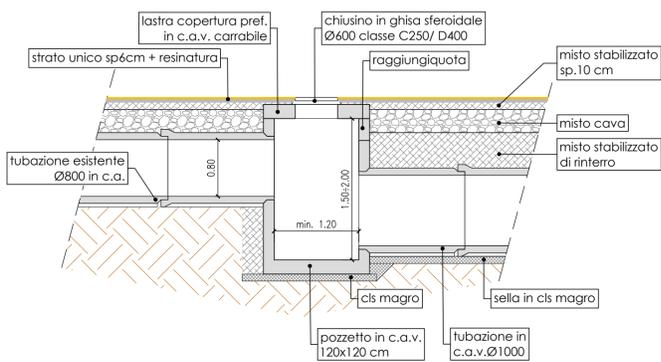


sezione tipologica continuità fossi di guardia

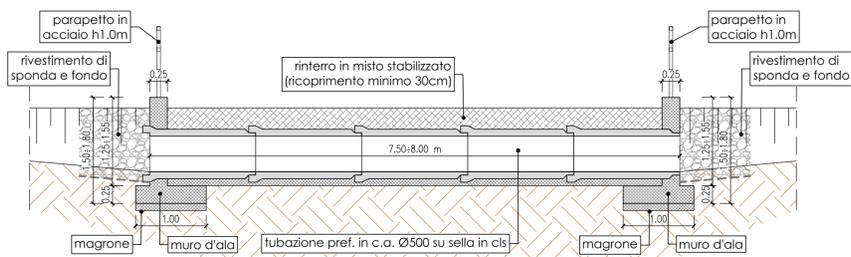

sezione tipologica illuminazione percorso ciclopedonale e strada provinciale SP19

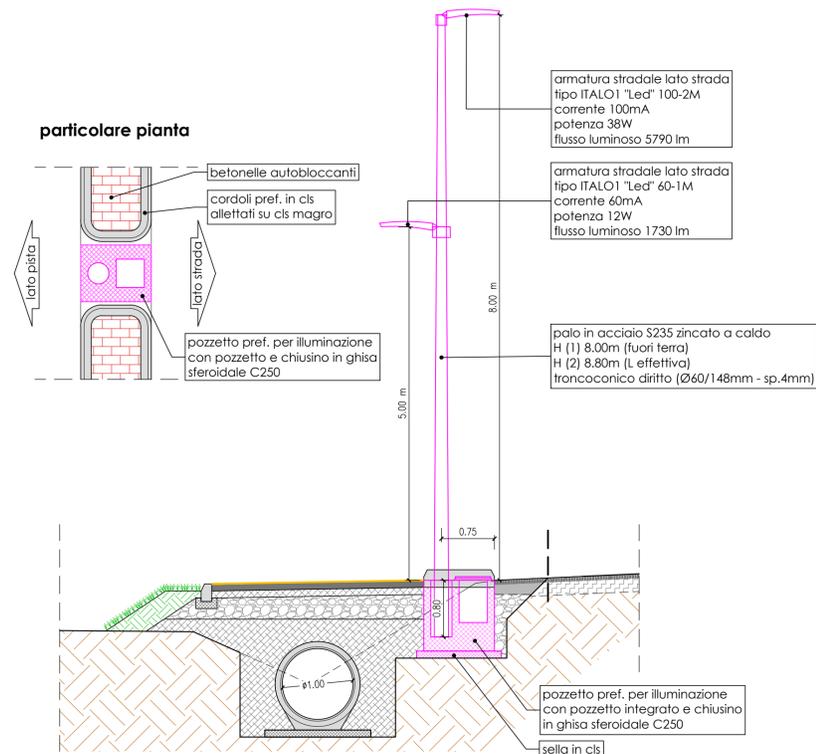

sezione tipologica illuminazione percorso ciclopedonale e strada provinciale SP19

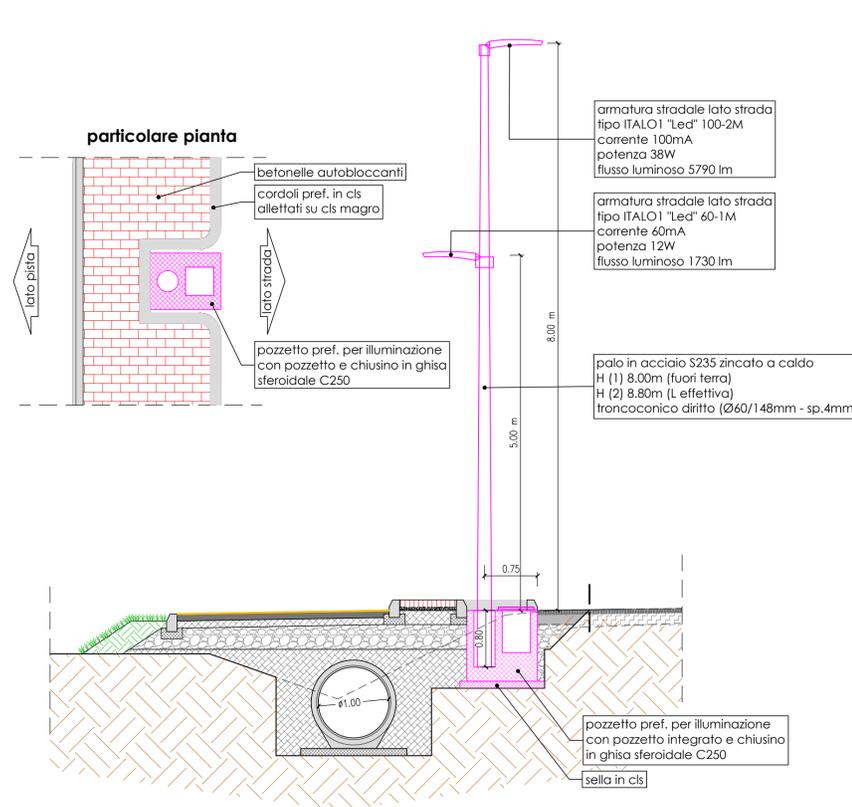

**CITTA' METROPOLITANA DI VENEZIA**  
 Area Mobilità  
 Servizio Trasporti Eccezionali, Ponti e Piste Ciclabili  
 Ca' Corner, San Marco 2662 - 30124 Venezia (VE)  
 Via Forte Marghera, 191 - 30173 Mestre (VE)



PROGETTO DI FATTIBILITA' TECNICO ECONOMICA

realizzazione della pista ciclopedonale lungo la S.P.19 "Dolo-Camponogara" tra via Silvio Pellico in Comune di Camponogara e via guardiana in Comune di Dolo (tratto in Comune di Camponogara)

IL RESPONSABILE DEL PROGETTO : arch. Alberta Parolin		UBICAZIONE DELL'INTERVENTO : Comune di Camponogara (VE)	
SUPPORTO AL RUP: arch. Francesca Finco e geom. Bruno Ruffini		STRADA METROPOLITANA : SP19 - SP17	
PROGETTAZIONE : ing. Andrea Tramonte piazza Matteotti n.13 bis 30010 Campagna Lupia (VE)		TITOLO ELABORATO : <b>ELABORATI GRAFICI</b> SP19 - AMBITO 1 - nuovo percorso ciclopedonale SDP sezioni tipologiche di progetto - tav2	
REV.	DESCRIZIONE	DATA	TAVOLA :
00	prima emissione	04-25	<b>02.02.20</b>
01	adeguamento progettuale	04-25	
			SCALA : 1 : 50