



SCAVO DI SBANCAMENTO 1.44 MC
SCAVO SEZ. OBBLIGATA
SCAVO PER INVARIANZA

SEZIONE 02
SCALA 1:100

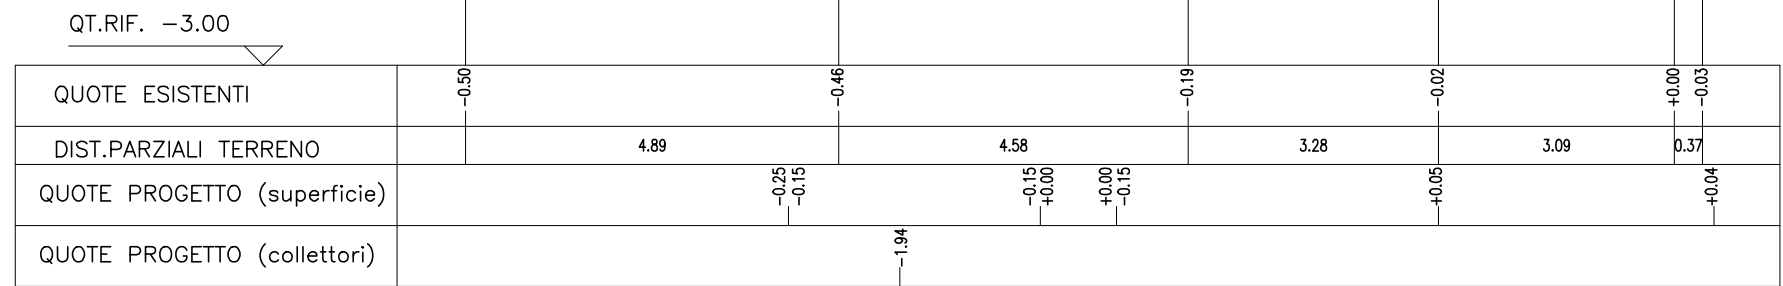


SCAVO DI SBANCAMENTO 1.44 MC
SCAVO SEZ. OBBLIGATA 3.39 MC
SCAVO PER INVARIANZA

SEZIONE 02bis
SCALA 1:100

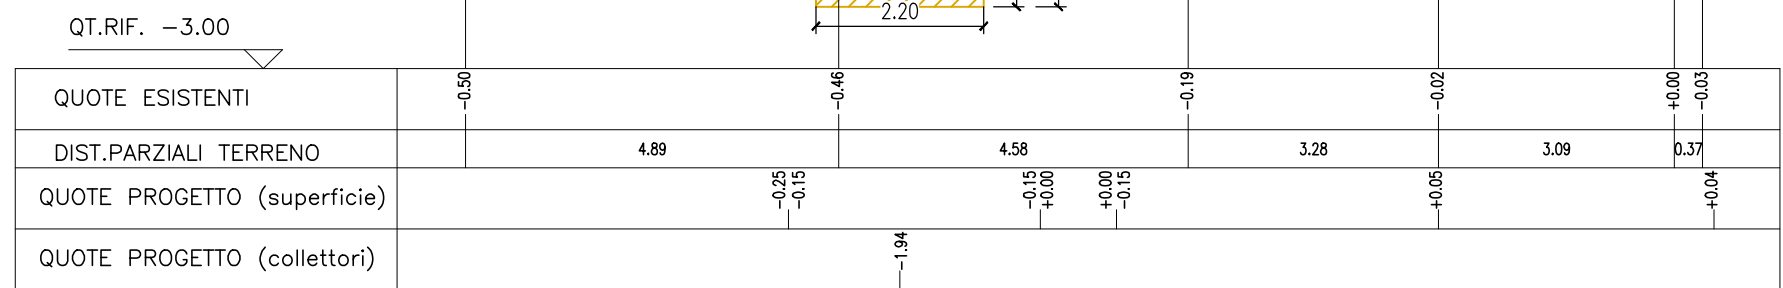


SCAVO DI SBANCAMENTO 3.32 MC
SCAVO SEZ. OBBLIGATA 3.65 MC
SCAVO PER INVARIANZA

SEZIONE 03
SCALA 1:100

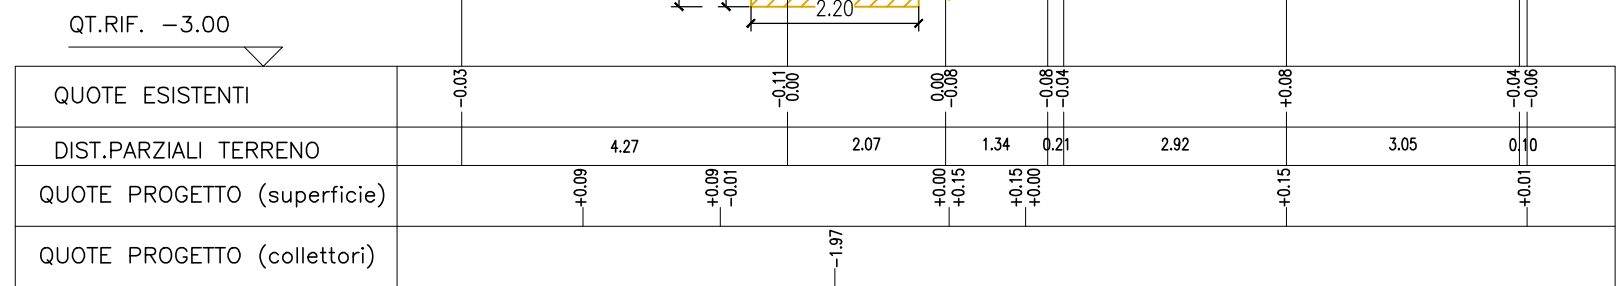


SCAVO DI SBANCAMENTO 2.50 MC
SCAVO SEZ. OBBLIGATA 3.65 MC
SCAVO PER INVARIANZA

SEZIONE 03 bis
SCALA 1:100

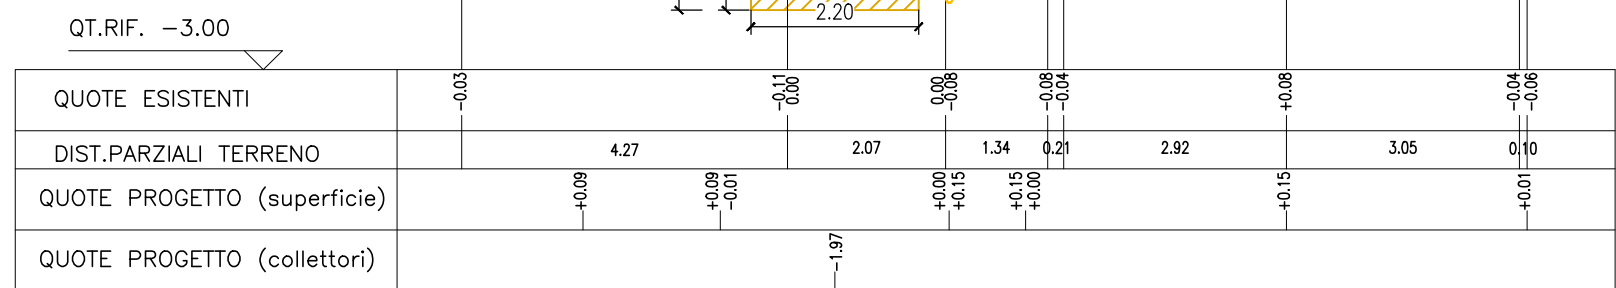


SCAVO DI SBANCAMENTO 0.61 MC
SCAVO SEZ. OBBLIGATA 2.32 MC
SCAVO PER INVARIANZA 1.35 MC

SEZIONE 04
SCALA 1:100

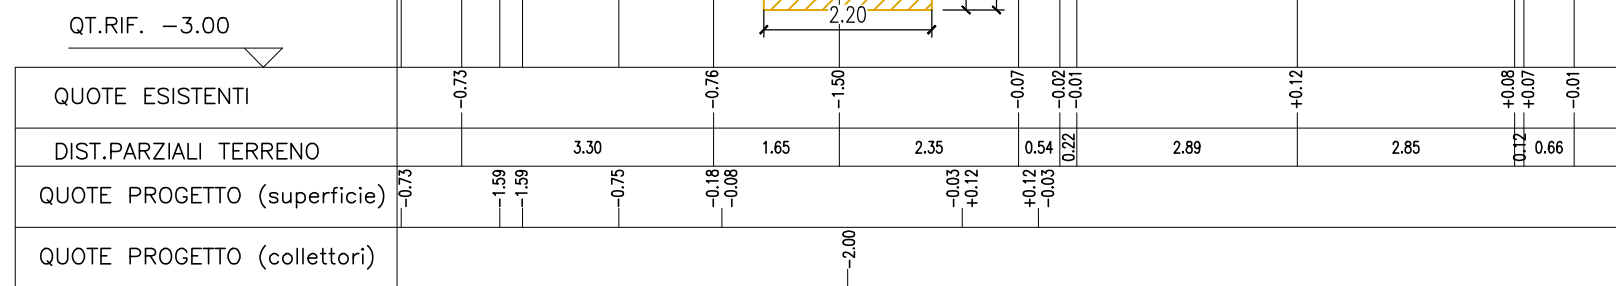


SCAVO DI SBANCAMENTO 1.94 MC
SCAVO SEZ. OBBLIGATA 3.67 MC
SCAVO PER INVARIANZA

SEZIONE 04 bis
SCALA 1:100

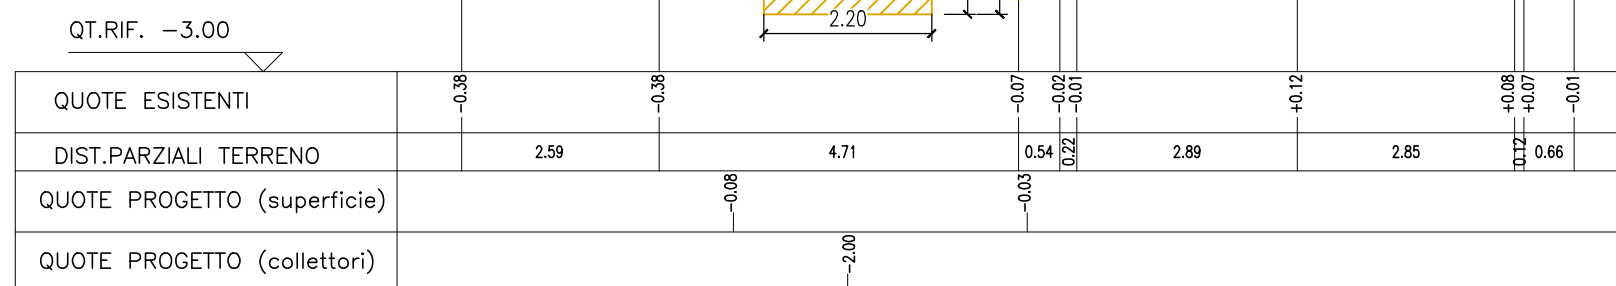


SCAVO DI SBANCAMENTO 0.57 MC
SCAVO SEZ. OBBLIGATA 2.37 MC
SCAVO PER INVARIANZA 1.28 MC

SEZIONE 05
SCALA 1:100

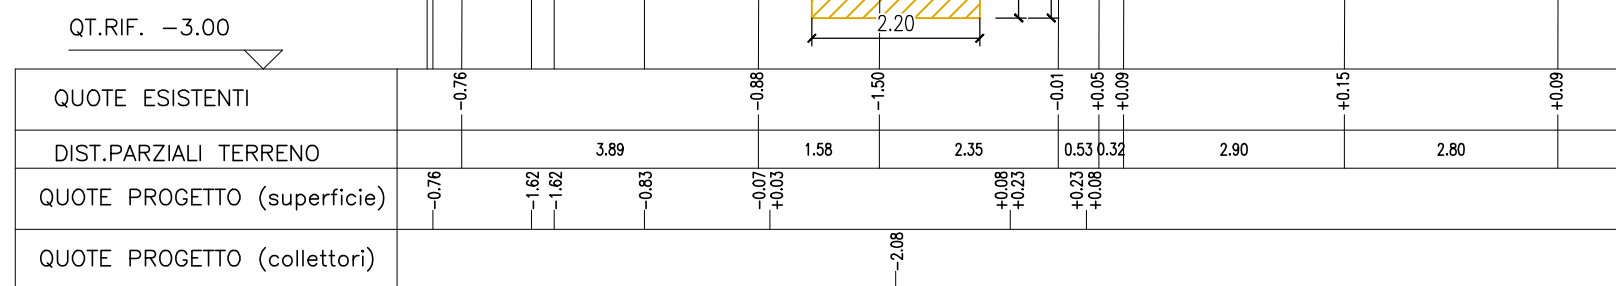


MISTO STABILIZZATO
MISTO CAVA 1.66 MC
CONGL. BITUMINOSO 0.13 MC
RINTERRO VERDE

SEZIONE 02
SCALA 1:100

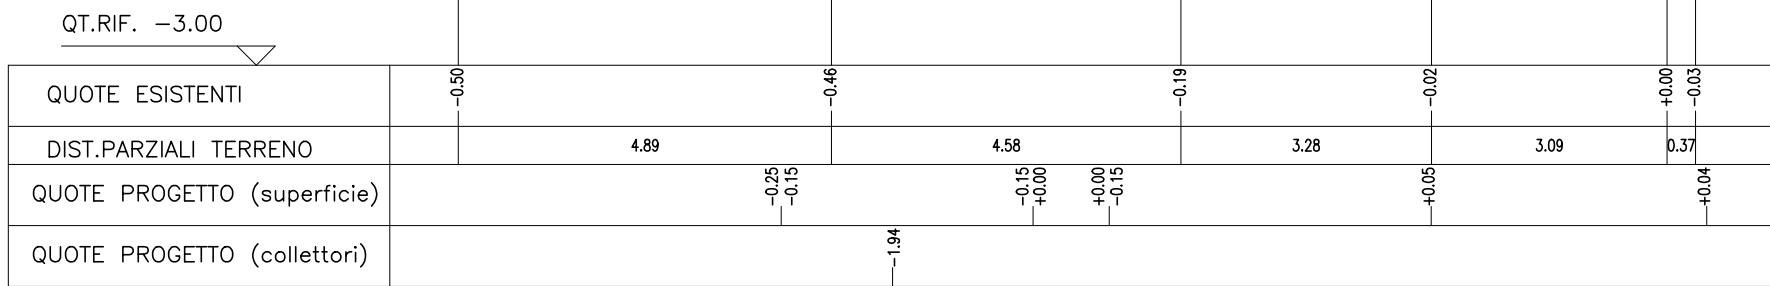


MISTO STABILIZZATO 2.19 MC
MISTO CAVA 1.66 MC
CONGL. BITUMINOSO 0.13 MC
RINTERRO VERDE

SEZIONE 02
SCALA 1:100

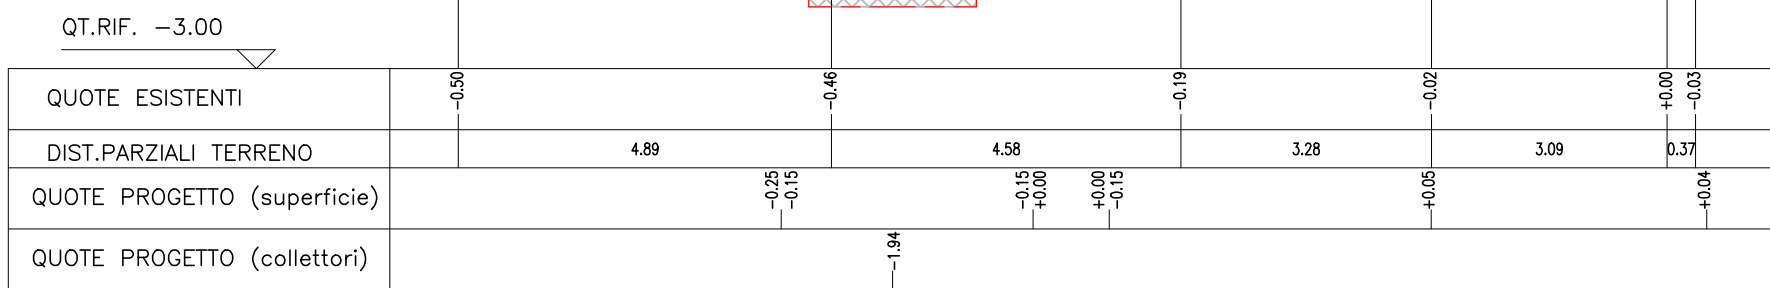


MISTO STABILIZZATO 2.45 MC
MISTO CAVA 2.51 MC
CONGL. BITUMINOSO 0.13 MC
RINTERRO VERDE

SEZIONE 03
SCALA 1:100

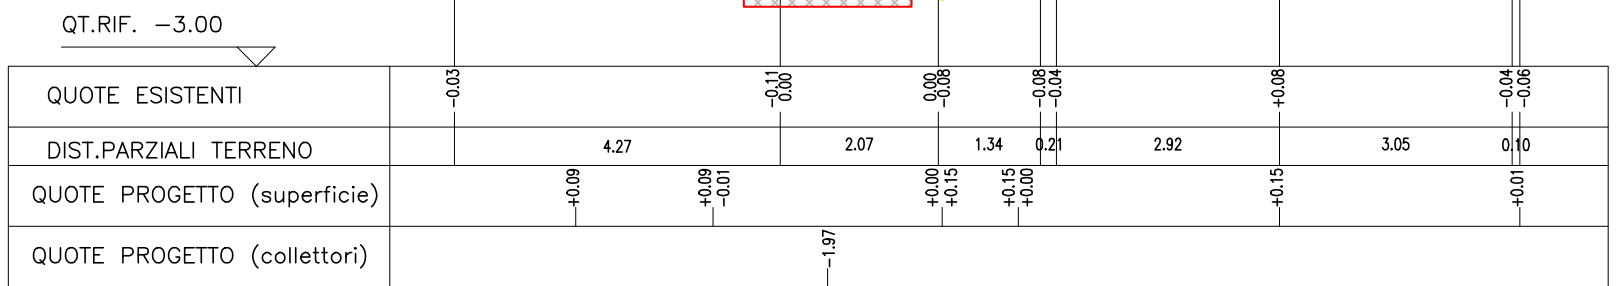


MISTO STABILIZZATO 2.45 MC
MISTO CAVA 1.87 MC
CONGL. BITUMINOSO 0.13 MC
RINTERRO VERDE

SEZIONE 03
SCALA 1:100

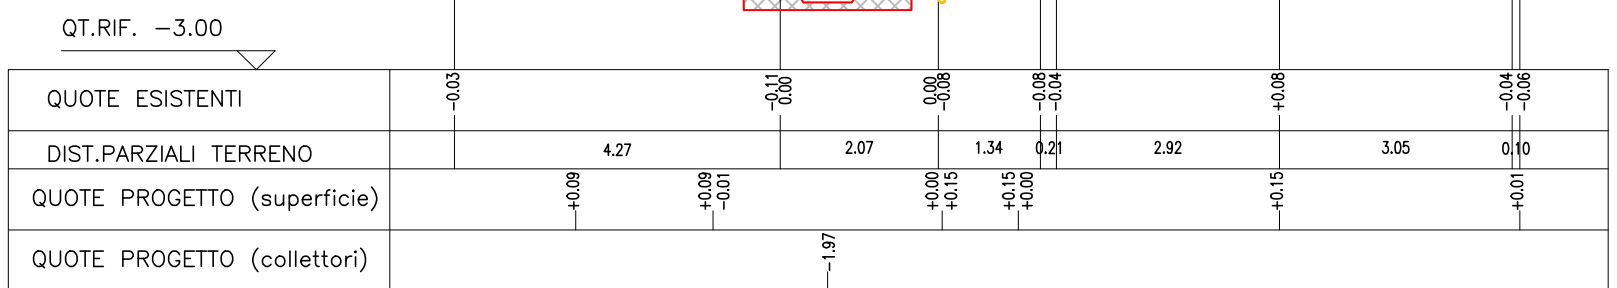


MISTO STABILIZZATO 2.80 MC
MISTO CAVA 1.77 MC
CONGL. BITUMINOSO 0.11 MC
RINTERRO VERDE 0.33 MC

SEZIONE 04
SCALA 1:100

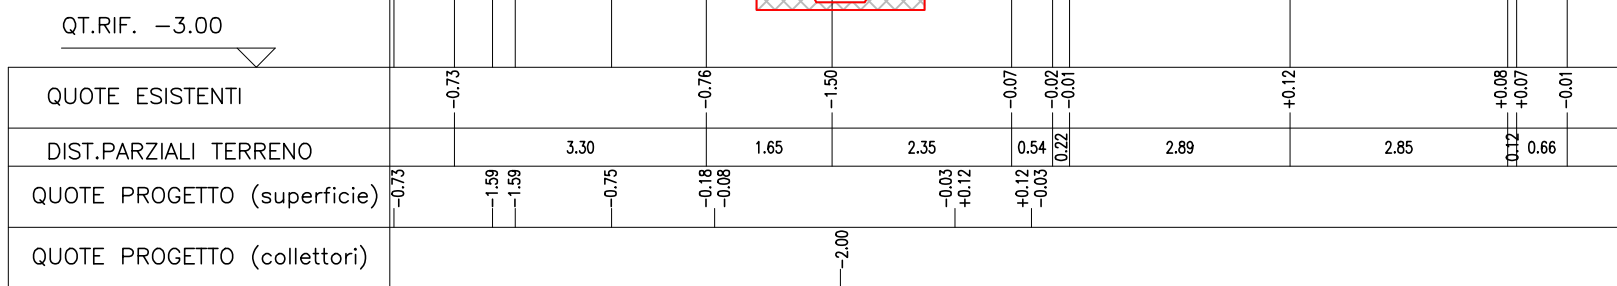


MISTO STABILIZZATO 2.47 MC
MISTO CAVA 1.72 MC
CONGL. BITUMINOSO 0.12 MC
RINTERRO VERDE

SEZIONE 04 bis
SCALA 1:100

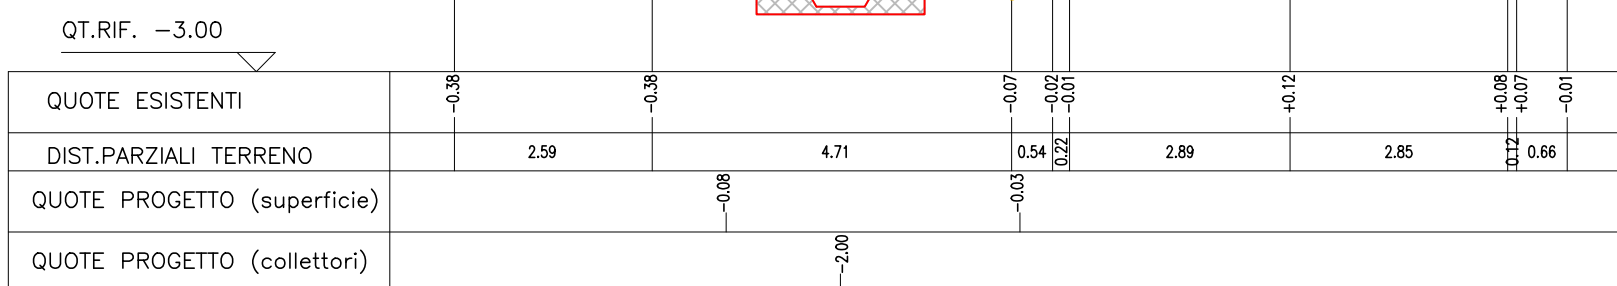


MISTO STABILIZZATO 3.59 MC
MISTO CAVA 1.77 MC
CONGL. BITUMINOSO 0.10 MC
RINTERRO VERDE 0.44 MC

SEZIONE 05
SCALA 1:100

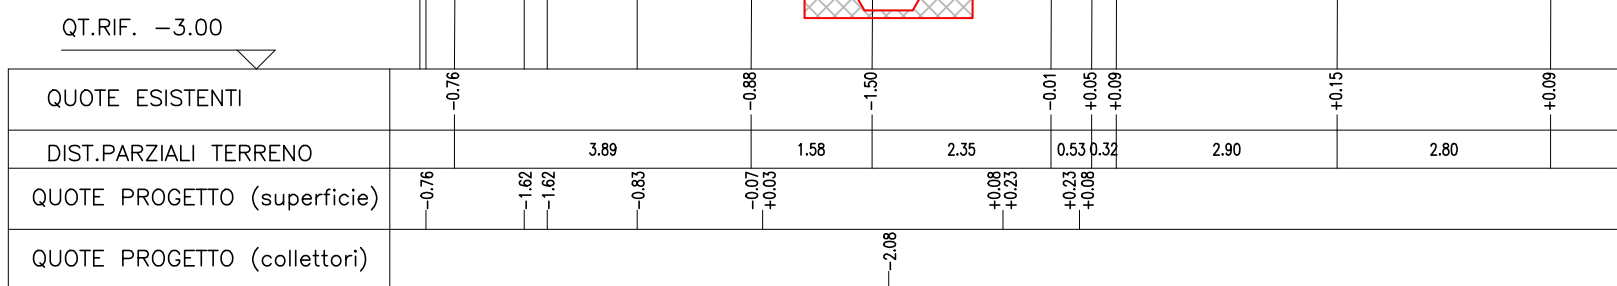

LEGENDA

	SCAVO DI SBANCAMENTO
	SCAVO SEZ. OBBLIGATA
	SCAVO PER INVARIANZA
	MISTO STABILIZZATO
	MISTO CAVA
	CONGL. BITUMINOSO
	RINTERRO VERDE

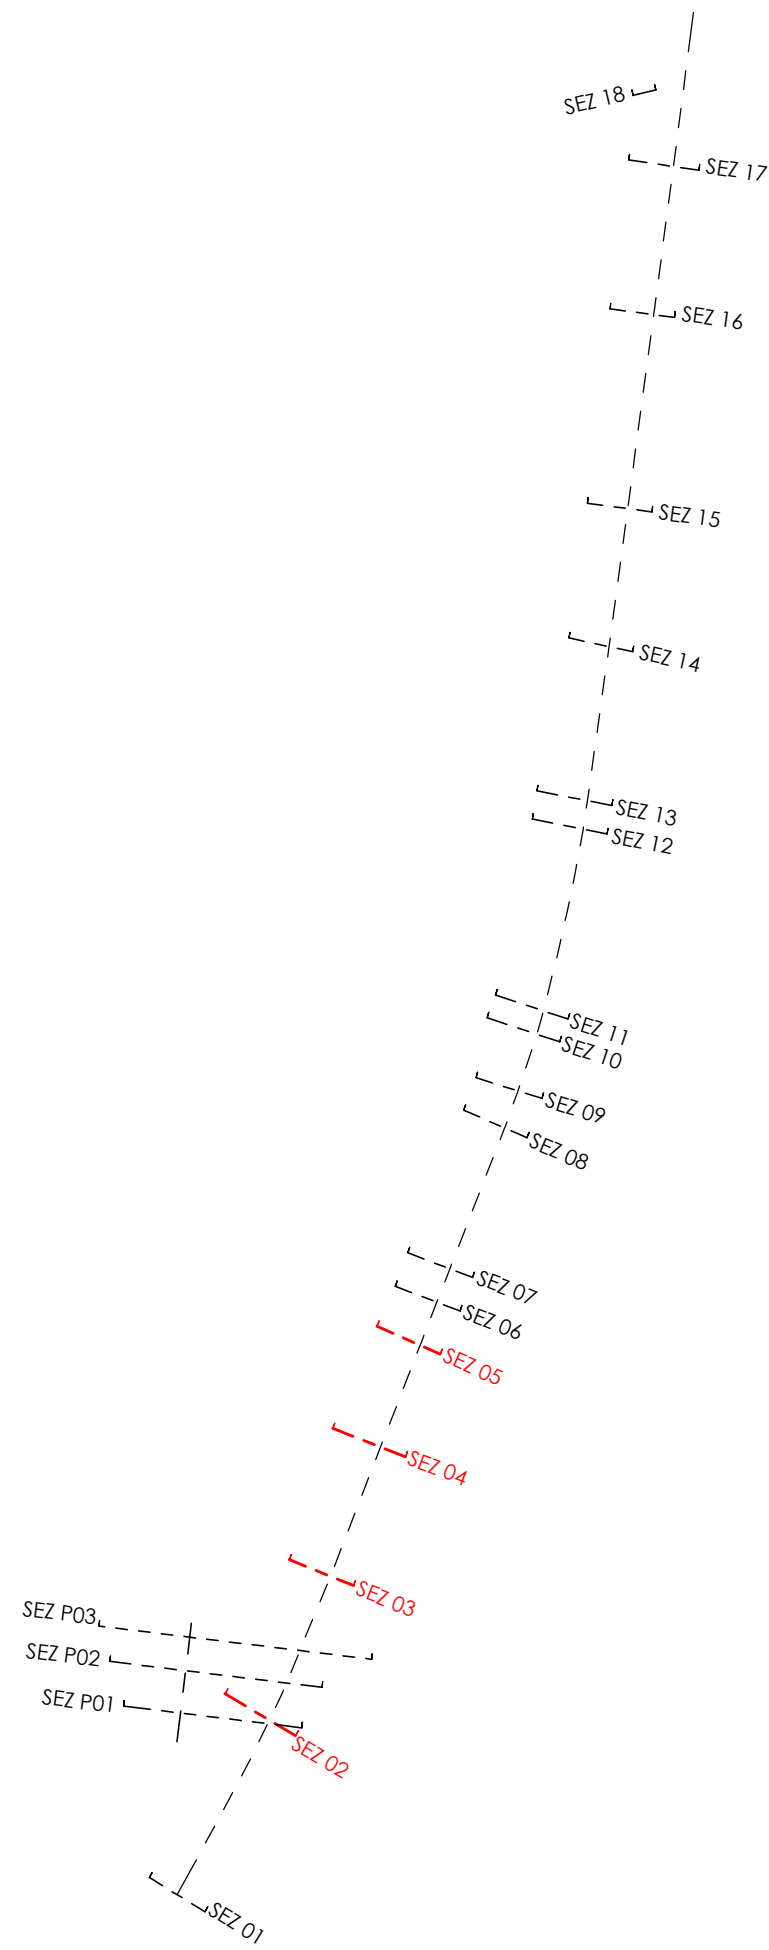

CITTA' METROPOLITANA DI VENEZIA

Area Mobilità

Servizio Trasporti Eccezionali, Ponti e Piste Ciclabili

Ca' Corner, San Marco 2662 - 30124 Venezia (VE)
Via Forte Marghera, 191 - 30173 Mestre (VE)



PROGETTO DI FATTIBILITA' TECNICO ECONOMICA

realizzazione della pista ciclopedonale lungo la S.P.19
"Dolo-Camponogara" tra via Silvio Pellico in Comune di
Camponogara e via guardiania in Comune di Dolo
(tratto in Comune di Camponogara)

IL RESPONSABILE DEL PROGETTO :

arch. Alberta Parolin

SUPPORTO AL RUP:

arch. Francesca Finco e geom. Bruno Ruffini

PROGETTAZIONE :

ing. Andrea Tramonte
piazza Matteotti n.13 bis
30010 Campagna Lupia (VE)

UBICAZIONE DELL'INTERVENTO :

Comune di Camponogara (VE)

STRADA METROPOLITANA :

SP19 - SP17

TITOLO ELABORATO :

ELABORATI GRAFICI
SP19 - AMBITO 1 - nuovo percorso
ciclopedonale
SDP - scavi e riporti - 1 di 4

REV.	DESCRIZIONE	DATA	TAVOLA :
00	prima emissione	04-25	02.02.21
01	adeguamento progettuale	04-25	
			SCALA : 1:100