



# PLANIMETRIA GENERALE DI INQUADRAMENTO

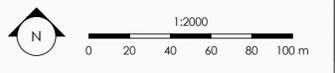

## CITTA' METROPOLITANA DI VENEZIA

Area Mobilità  
 Servizio Trasporti Eccezionali, Ponti e Piste Ciclabili  
 Ca' Corner, San Marco 2662 - 30124 Venezia (VE)  
 Via Forte Marghera, 191 - 30173 Mestre (VE)


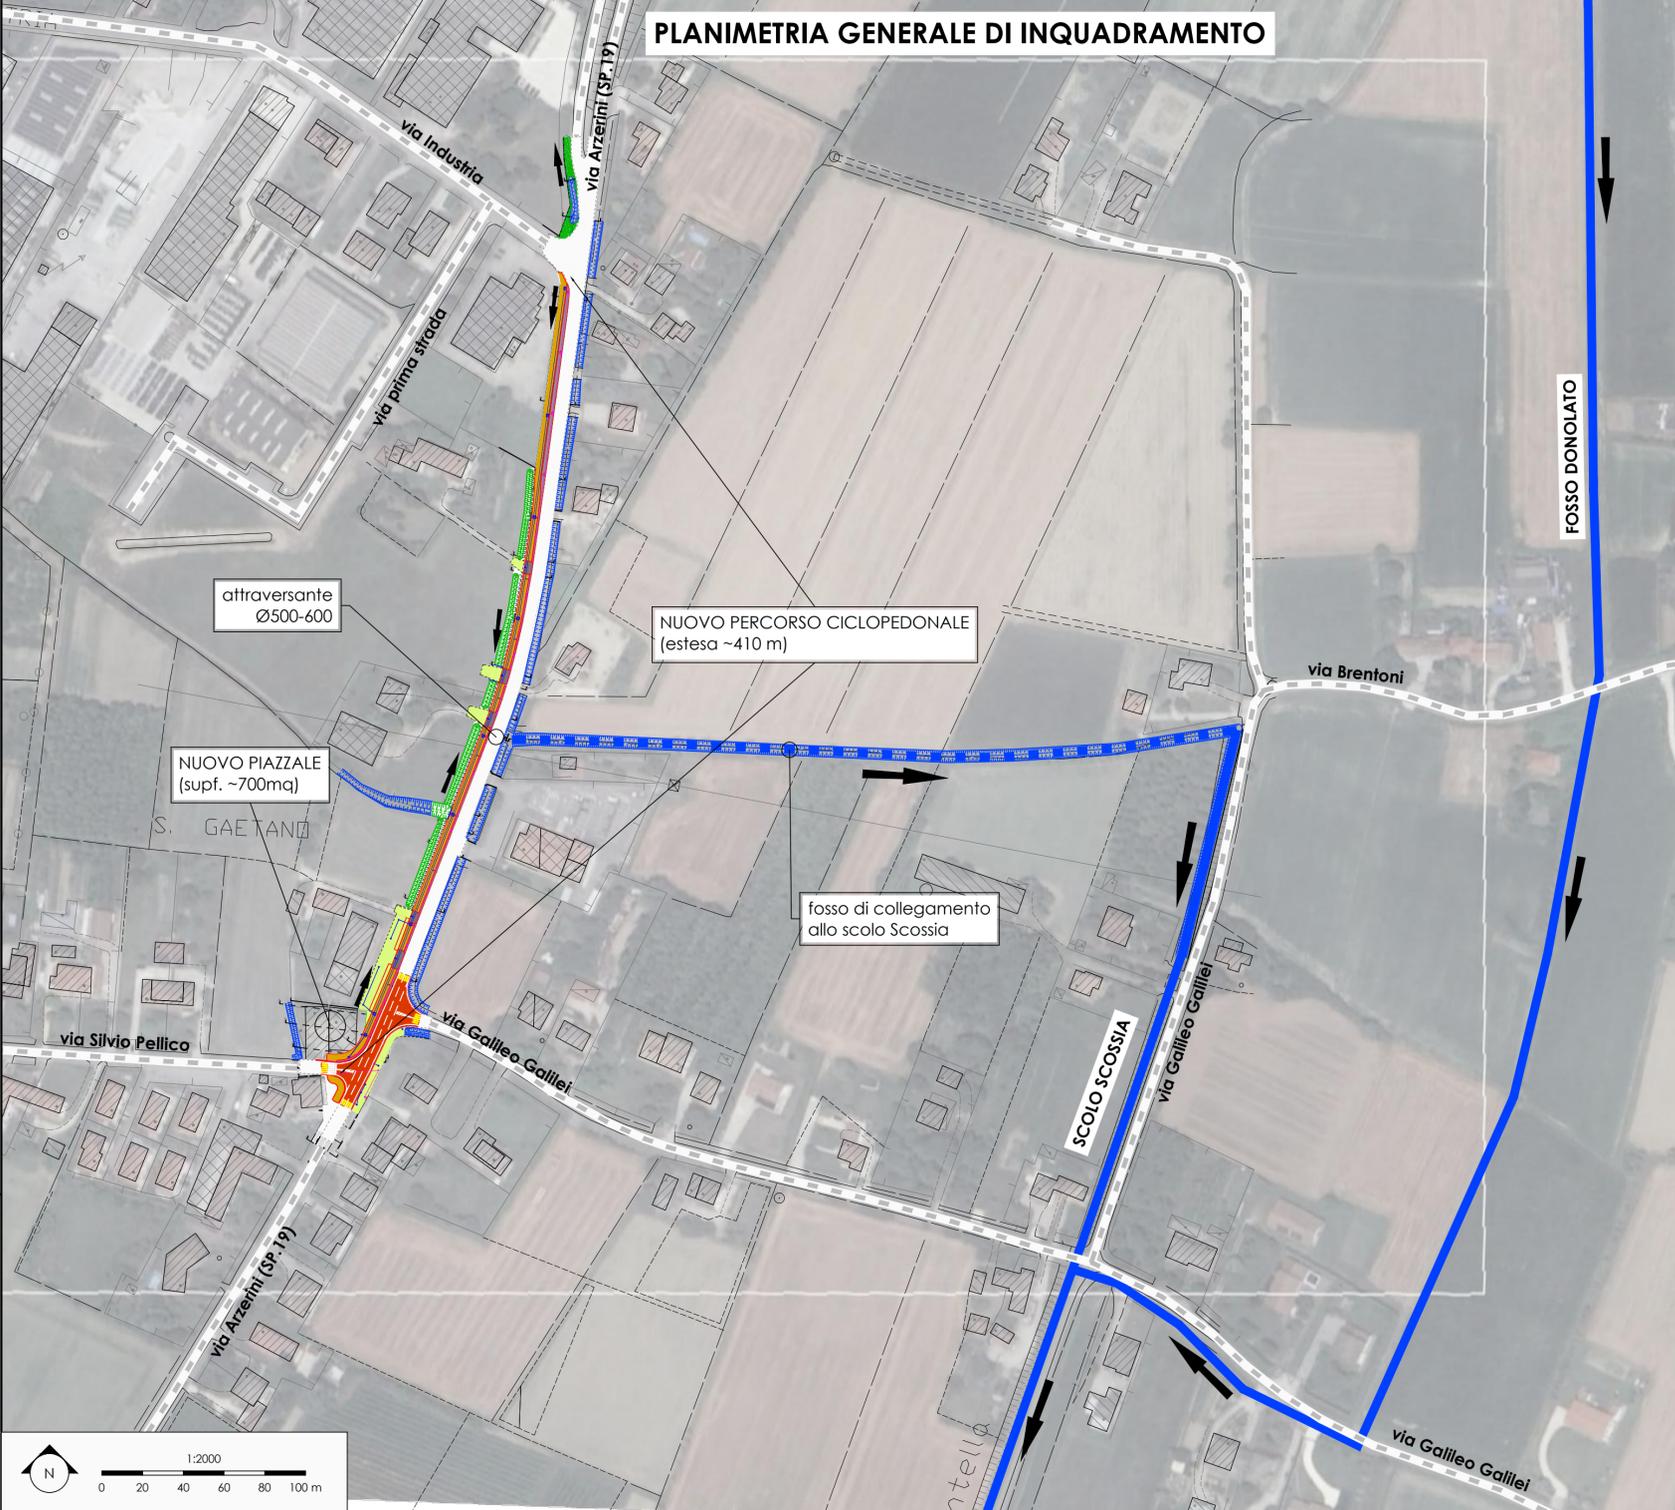


### PROGETTO DI FATTIBILITA' TECNICO ECONOMICA

realizzazione della pista ciclopedonale lungo la S.P.19  
 "Dolo-Camponogara" tra via Silvio Pellico in Comune di Camponogara e via guardiana in Comune di Dolo  
 (tratto in Comune di Camponogara)

IL RESPONSABILE DEL PROGETTO : arch. Alberta Parolin		UBICAZIONE DELL'INTERVENTO : Comune di Camponogara (VE)	
SUPPORTO AL RUP: arch. Francesca Finco e geom. Bruno Ruffini		STRADA METROPOLITANA : SP19 - SP17	
PROGETTAZIONE : ing. Andrea Tramonte piazza Matteotti n.13 bis 30010 Campagna Lupia (VE)		TITOLO ELABORATO : <b>ELABORATI GRAFICI</b> SP19 - AMBITO 1 - nuovo percorso ciclopedonale - invarianza idraulica planimetria generale di inquadramento	
REV.	DESCRIZIONE	DATA	TAVOLA :
00	prima emissione	04-25	<b>02.02.26</b>
01	adeguamento progettuale	04-25	
			SCALA : 1 : 2'000

#### CARTA DEI COMUNI

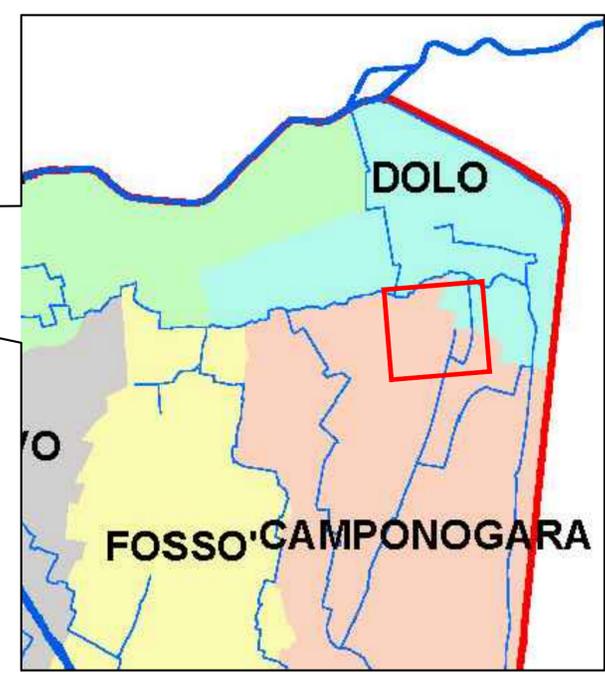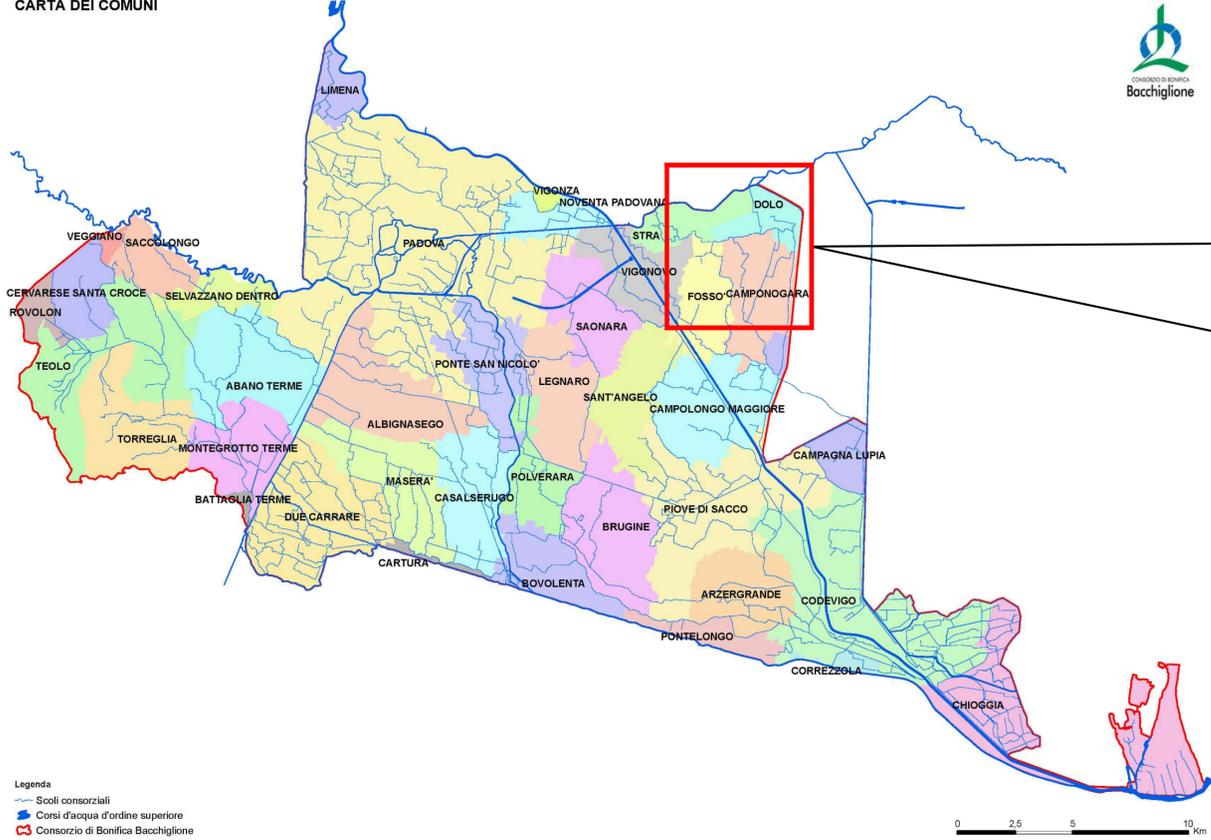

Legenda  
 - Scoli consorziali  
 - Corsi d'acqua d'ordine superiore  
 - Consorzio di Bonifica Bacchiglione

