


PROGETTO DI FATTIBILITA' TECNICO ECONOMICA


realizzazione della pista ciclopedonale lungo la S.P.19 "Dolo-Camponogara" tra via Silvio Pellico in Comune di Camponogara e via guardiana in Comune di Dolo (tratto in Comune di Camponogara)

IL RESPONSABILE DEL PROGETTO : arch. Alberto Parolin	UBICAZIONE DELL'INTERVENTO : Comune di Camponogara (VE)
SUPPORTO AL RUP: arch. Francesca Finco e geom. Bruno Ruffini	STRADA METROPOLITANA : SP19 - SP17
PROGETTAZIONE : ing. Andrea Tramonte piazza Matteotti n.13 bis 30010 Campagna Lupia (VE)	TITOLO ELABORATO : ELABORATI GRAFICI SP19 - AMBITO 1 - nuovo percorso ciclopedonale - impianti nuovo impianto di illuminazione
REV. DESCRIZIONE DATA	TAVOLA :
00 prima emissione 04-25	02.02.31
01 adeguamento progettuale 04-25	
	SCALA : 1 : 500


sezione tipologica illuminazione percorso ciclopedonale e strada provinciale SP19

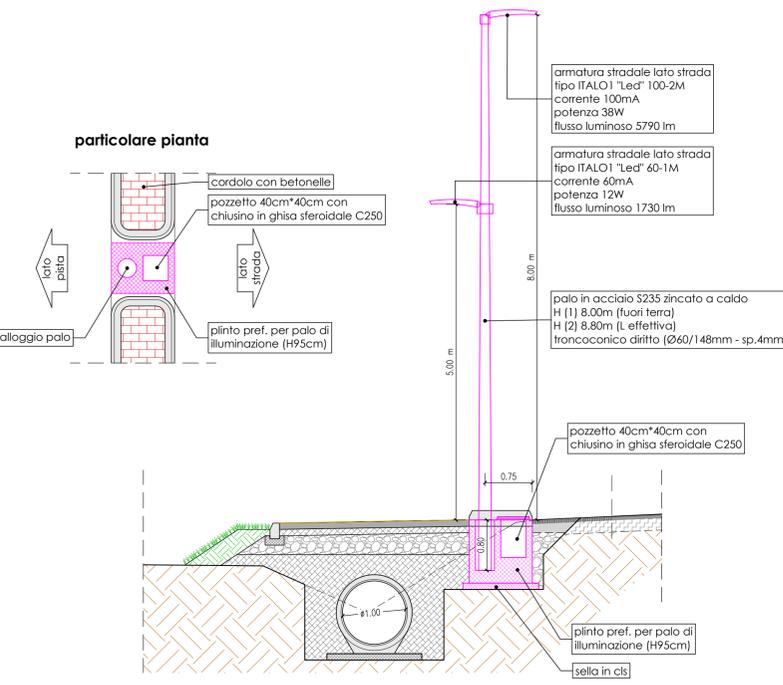

sezione tipologica illuminazione parcheggio (opere escluse dall'appalto)

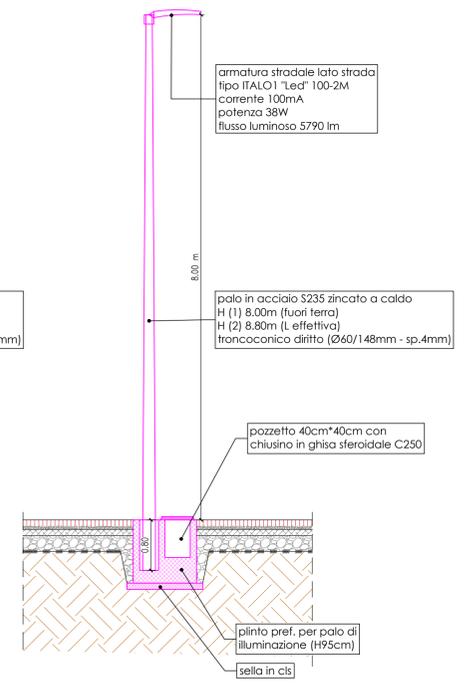

SCHEMA IMPIANTO DI ILLUMINAZIONE

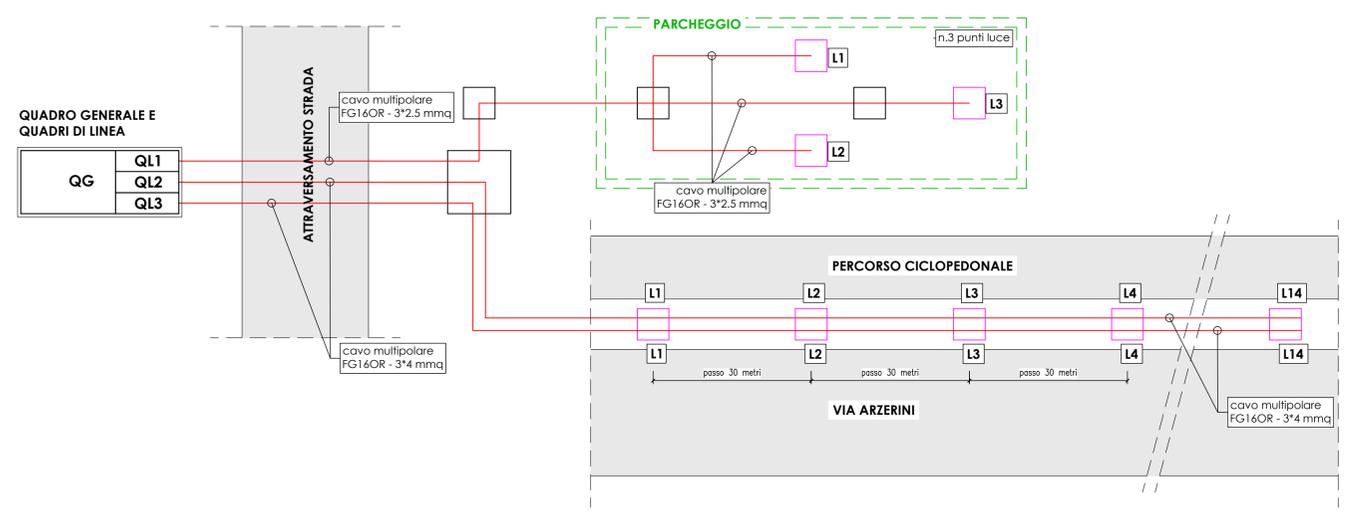

PLANIMETRIA GENERALE IMPIANTO DI ILLUMINAZIONE

