


PLANIMETRIA GENERALE DI INQUADRAMENTO

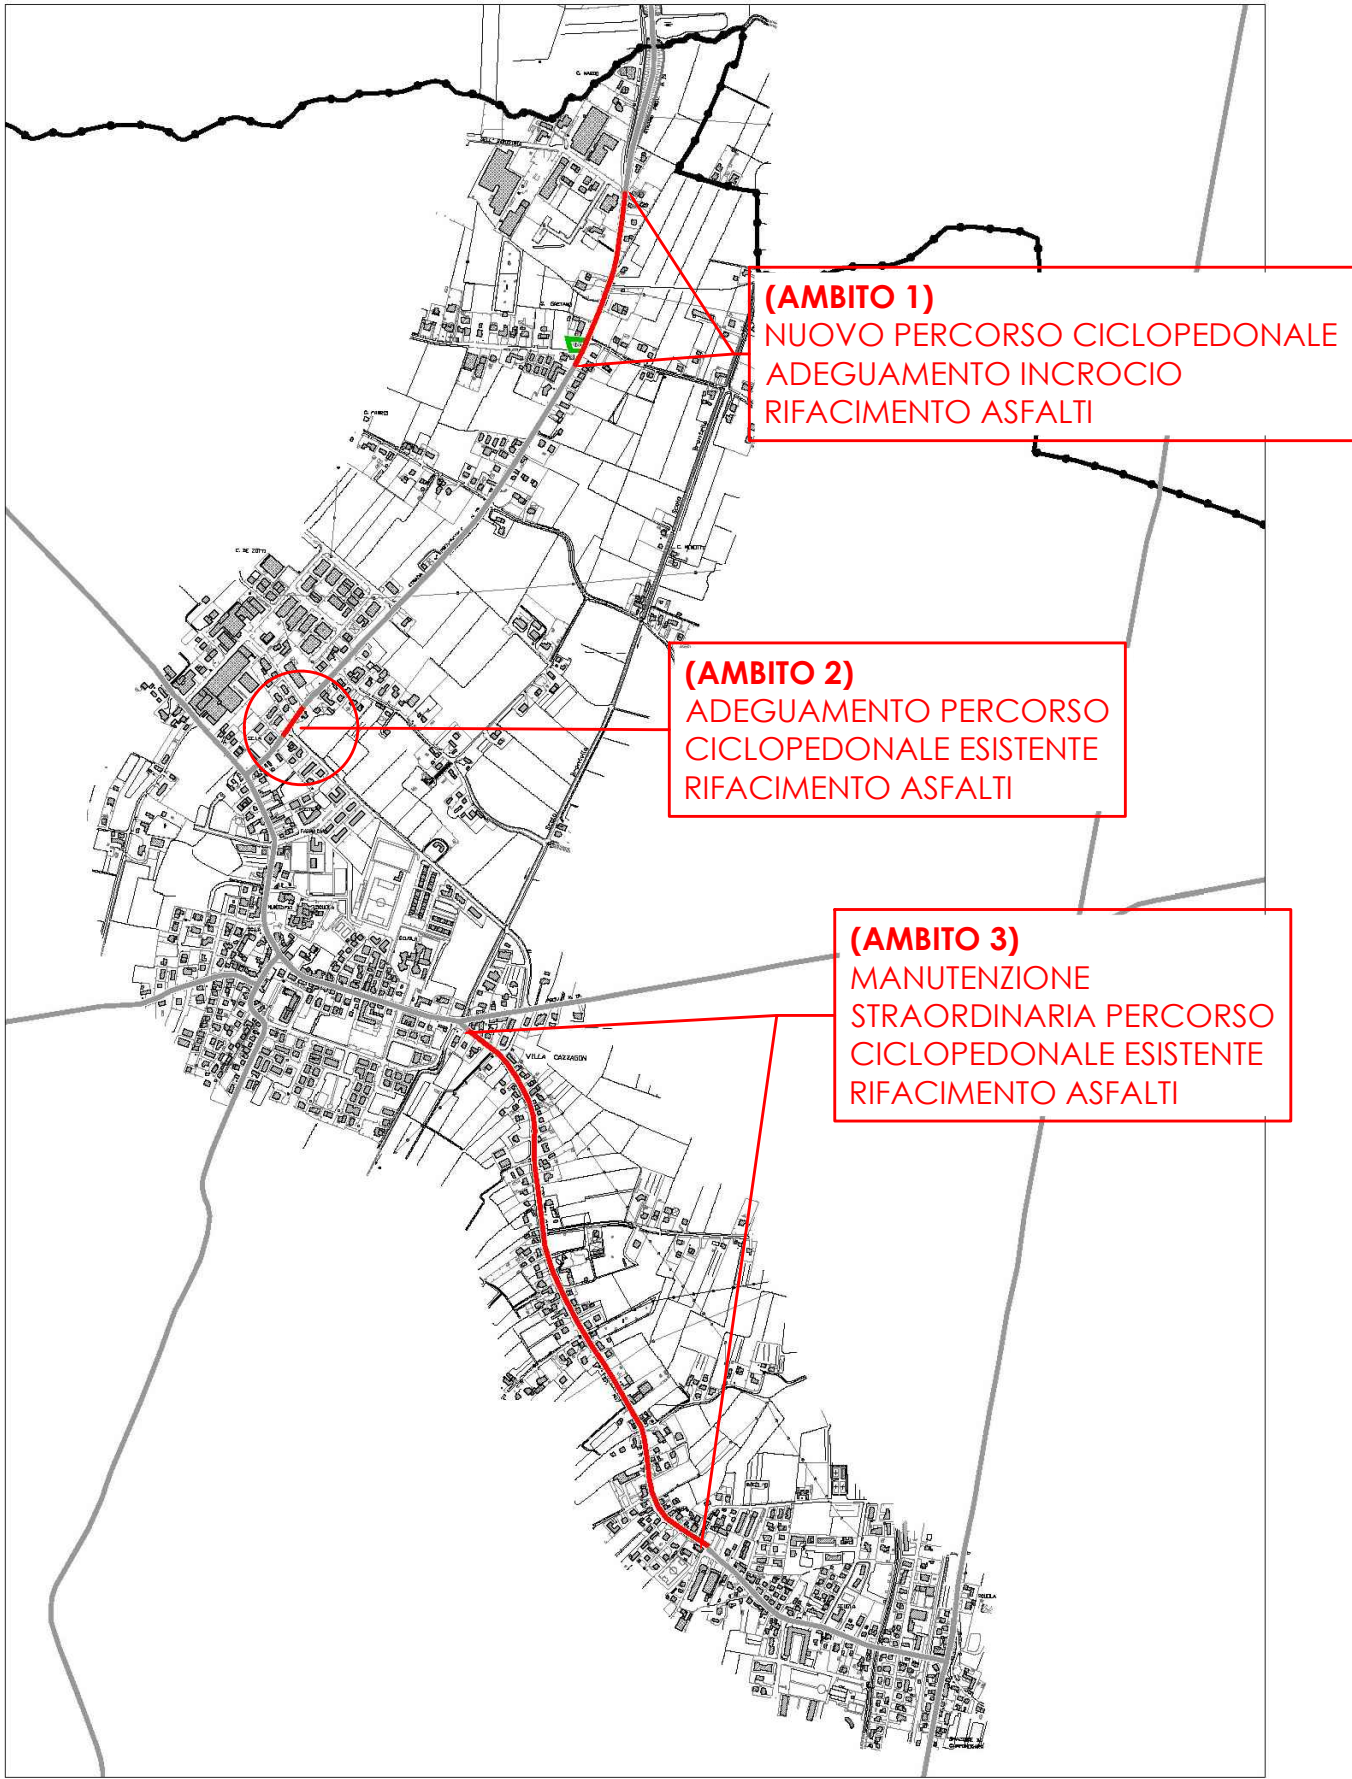

CHIAVE DI LETTURA



CITTA' METROPOLITANA DI VENEZIA

Area Mobilità
Servizio Trasporti Eccezionali, Ponti e Piste Ciclabili
Ca' Corner, San Marco 2662 - 30124 Venezia (VE)
Via Forte Marghera, 191 - 30173 Mestre (VE)



PROGETTO DI FATTIBILITA' TECNICO ECONOMICA

realizzazione della pista ciclopeditonale lungo la S.P.19
"Dolo-Camponogara" tra via Silvio Pellico in Comune di
Camponogara e via guardiana in Comune di Dolo
(tratto in Comune di Camponogara)

IL RESPONSABILE DEL PROGETTO : arch. Alberto Parolin			UBICAZIONE DELL'INTERVENTO : Comune di Camponogara (VE)	
SUPPORTO AL RUP: arch. Francesca Finco e geom. Bruno Ruffini			STRADA METROPOLITANA : SP19 - SP17	
PROGETTAZIONE : ing. Andrea Tramonte piazza Matteotti n.13 bis 30010 Campagna Lupia (VE)			TITOLO ELABORATO : ELABORATI GRAFICI SP17 - AMBITO 3 - via IV Novembre e via A. Gramsci planimetria di inquadramento	
REV.	DESCRIZIONE	DATA	TAVOLA : 02.04.01	
00	prima emissione	04-25		
01	adeguamento progettuale	04-25		
			SCALA : 1 : 7500	