



CITTA' METROPOLITANA DI VENEZIA

Area Mobilità

Servizio Trasporti Eccezionali, Ponti e Piste Ciclabili

Ca' Corner, San Marco 2662 - 30124 Venezia (VE)
Via Forte Marghera, 191 - 30173 Mestre (VE)



PROGETTO ESECUTIVO

**Adeguamento dell'incrocio tra la S.P.n°61 "S.Stino di Livenza-Annone Veneto-Pravisdomini" e la via Fosson in Comune di S. Stino di Livenza VE con realizzazione di uno svincolo rotatorio
1° STRALCIO**

IL RESPONSABILE DEL PROCEDIMENTO
Ing. Nicola TORRICELLA

SUPPORTO AL RUP
Arch. Francesca NORDIO

Comune di S. Stino di Livenza VE

S.P.n°61 "S. Stino di Livenza-Annone Veneto-Pravisdomini"

PROGETTAZIONE



michele granziero ingegnere
ingegneria civile ambientale e della sicurezza

E.mail : info@studiogranziero.it

Web site: www.studiogranziero.it

Piazza G. D'Annunzio, 7 - 30036 S. MARIA DI SALA VE - rec.tel/fax 041 5781162 - mob. 338 1157211



TITOLO ELABORATO
Layout di cantiere e
fasi di lavoro

REV.	DESCRIZIONE
1	EMISSIONE PROGETTO


Novembre 2024

TAVOLA

Pe.12_1

Scala indicata

Layout accantieramento

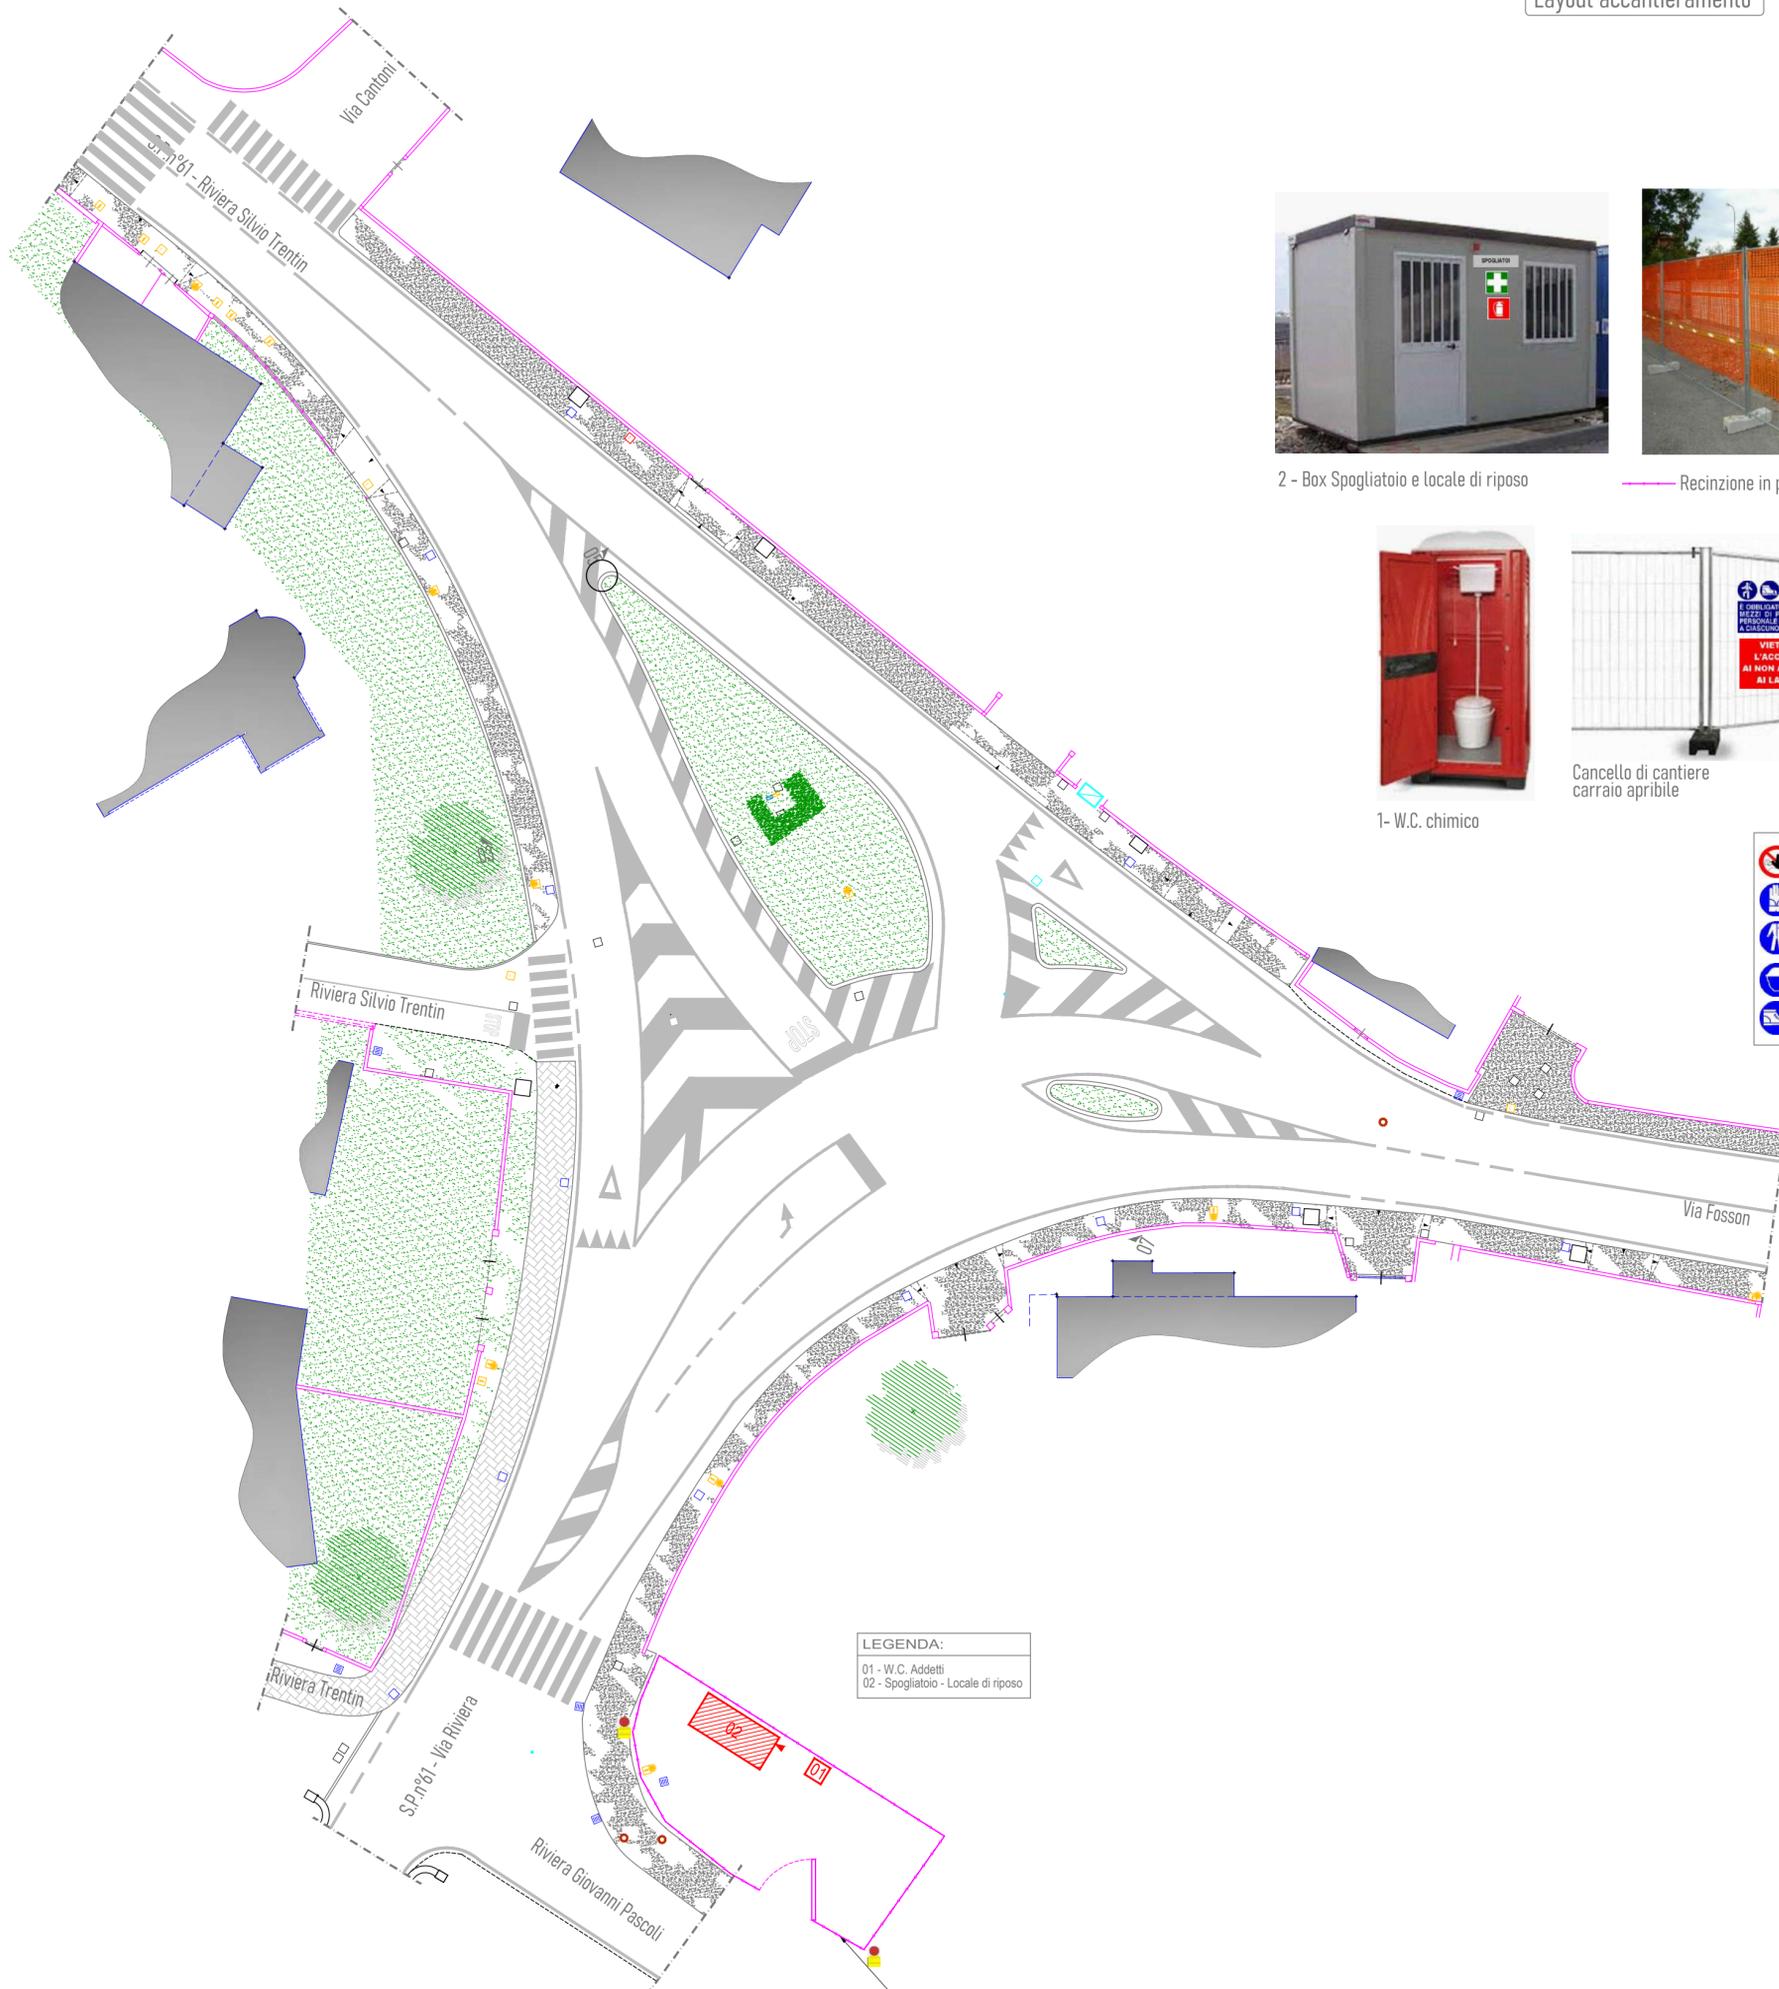

2 - Box Spogliatoio e locale di riposo



Recinzione in pannelli ad alta visibilità



1- W.C. chimico




Cancello di cantiere
carraio apribile


- Vietato l'accesso ai non addetti
- Guanti di protezione obbligatori
- Protezione del corpo obbligatoria (alla visibilità)
- Casco di protezione obbligatorio
- Calzature di sicurezza obbligatorie

LEGENDA:
 01 - W.C. Addetti
 02 - Spogliatoio - Locale di riposo

È OBBLIGATORIO USARE I MEZZI DI PROTEZIONE PERSONALE IN DOTAZIONE A CIASCUNO

VIETATO L'ACCESSO AI NON ADDETTI AI LAVORI

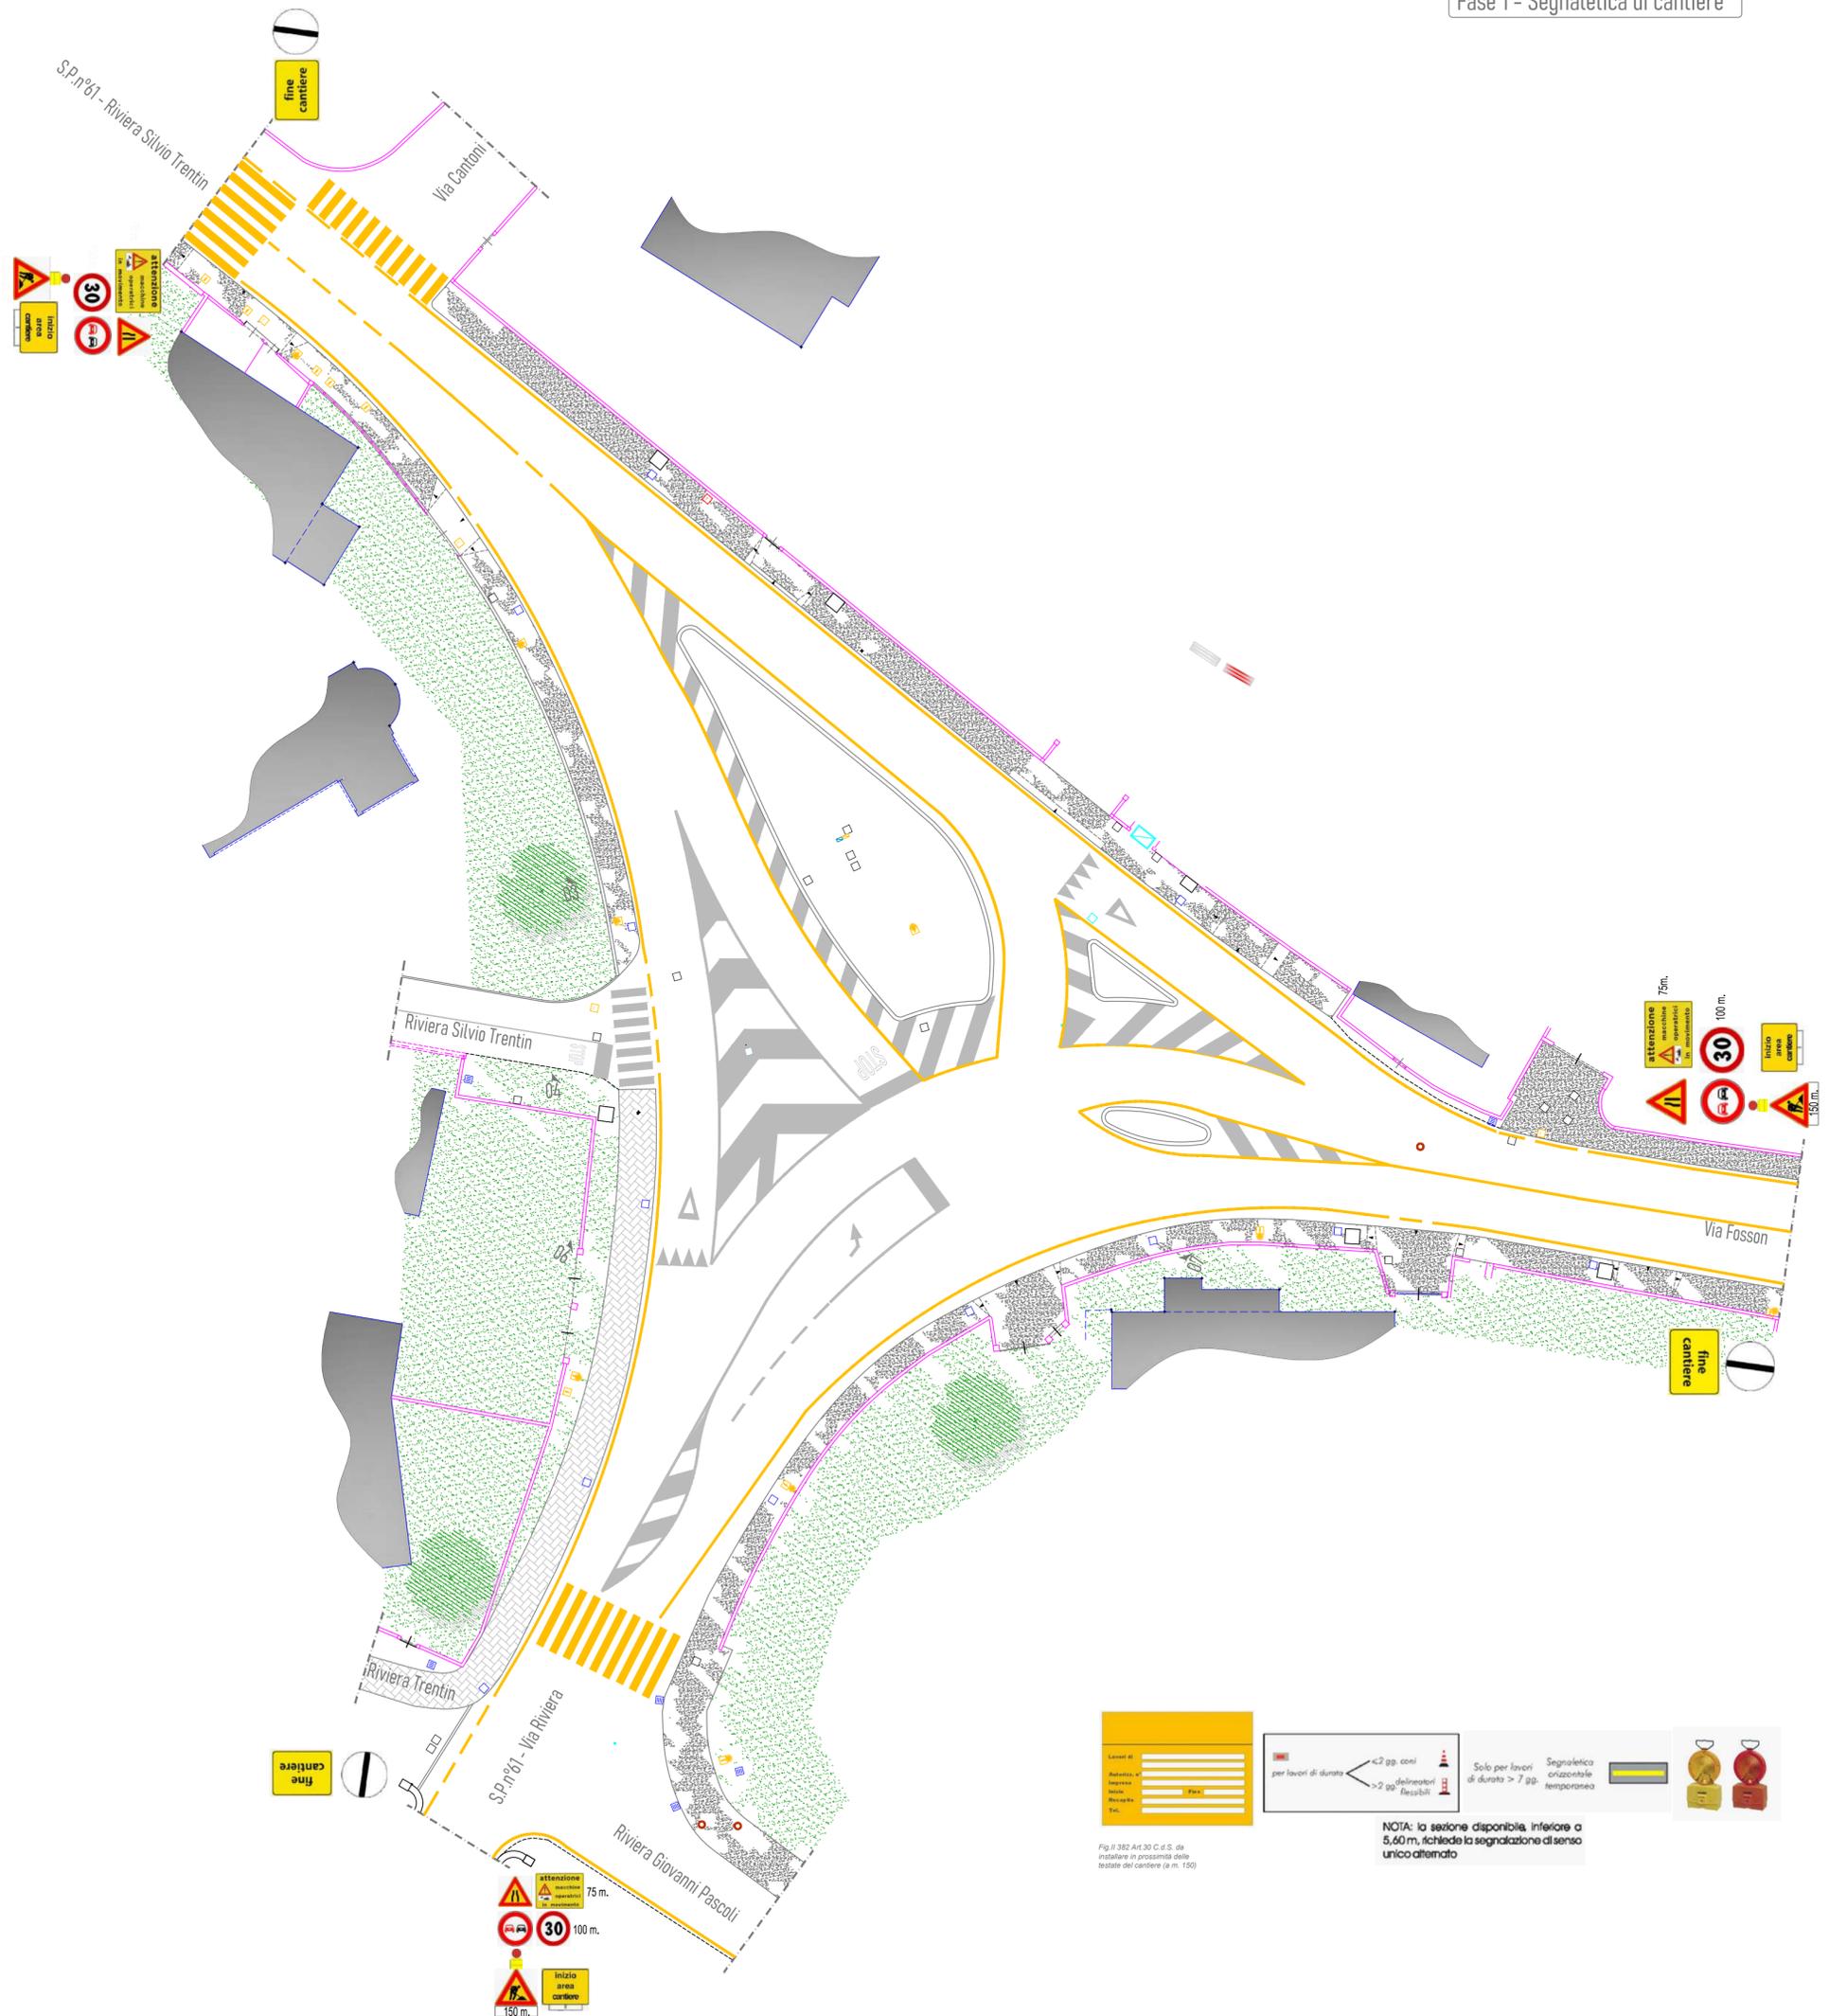


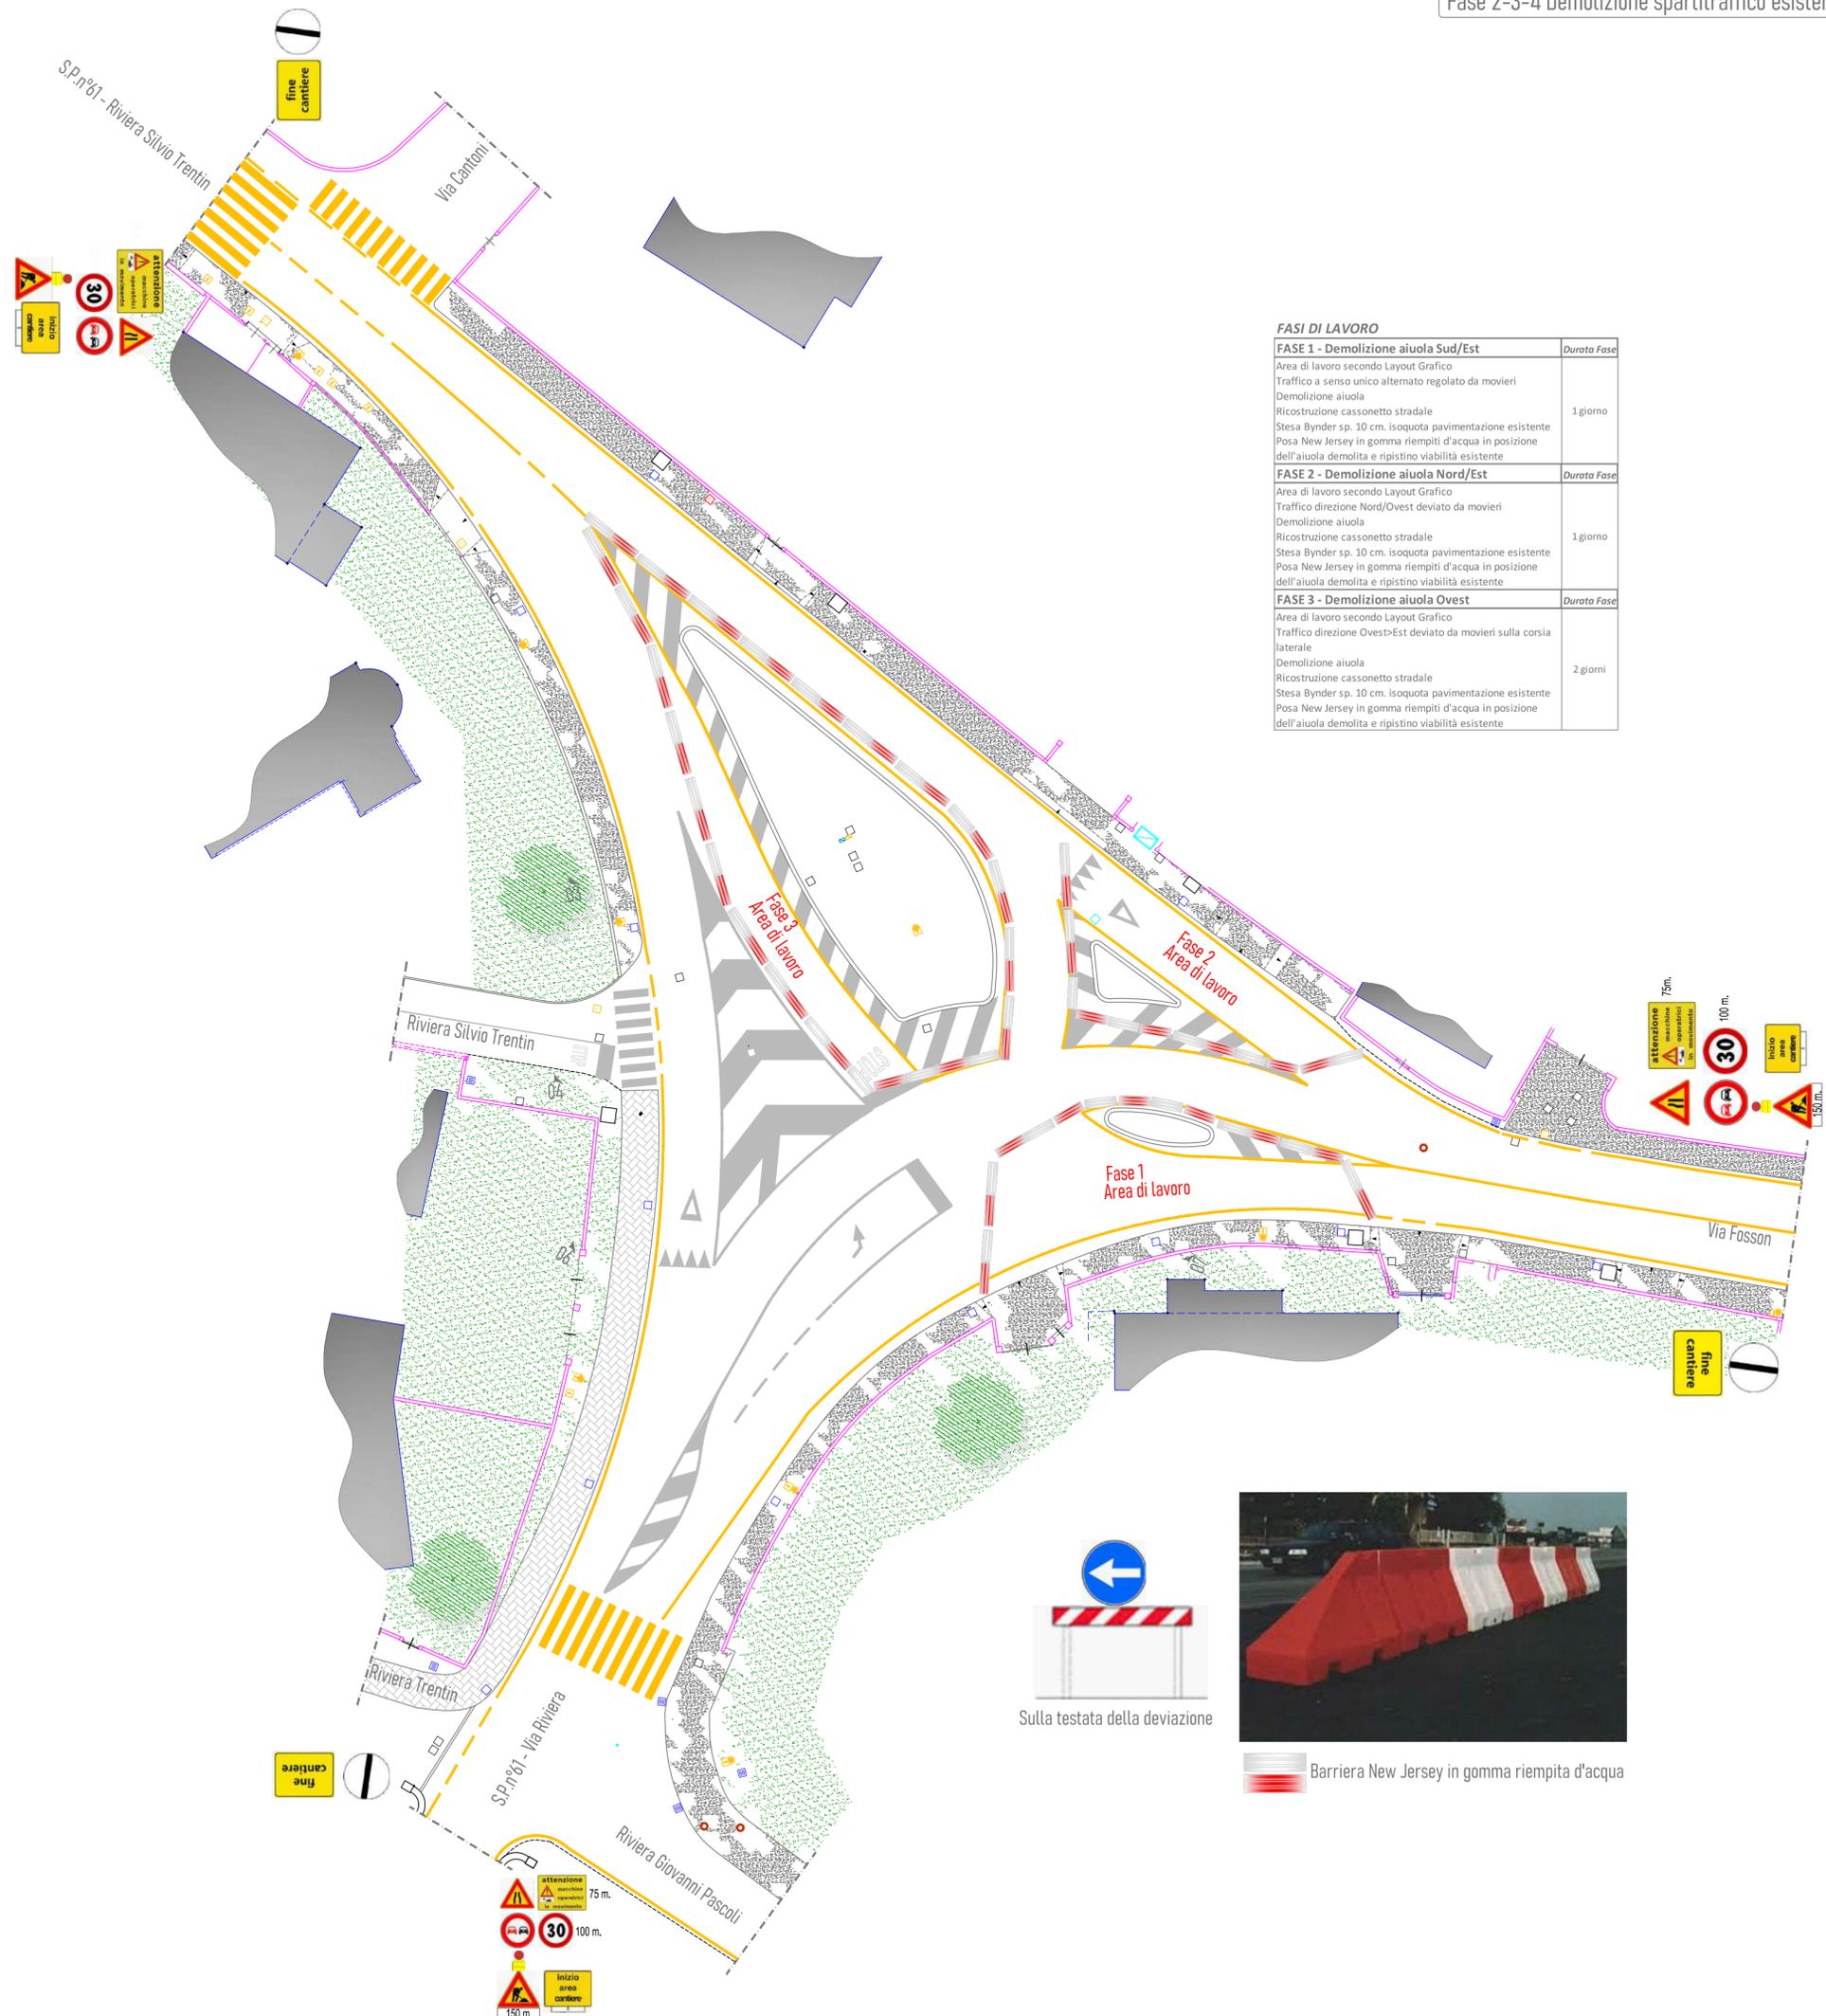

Sulla testata della deviazione




Barriera New Jersey in gomma riempita d'acqua

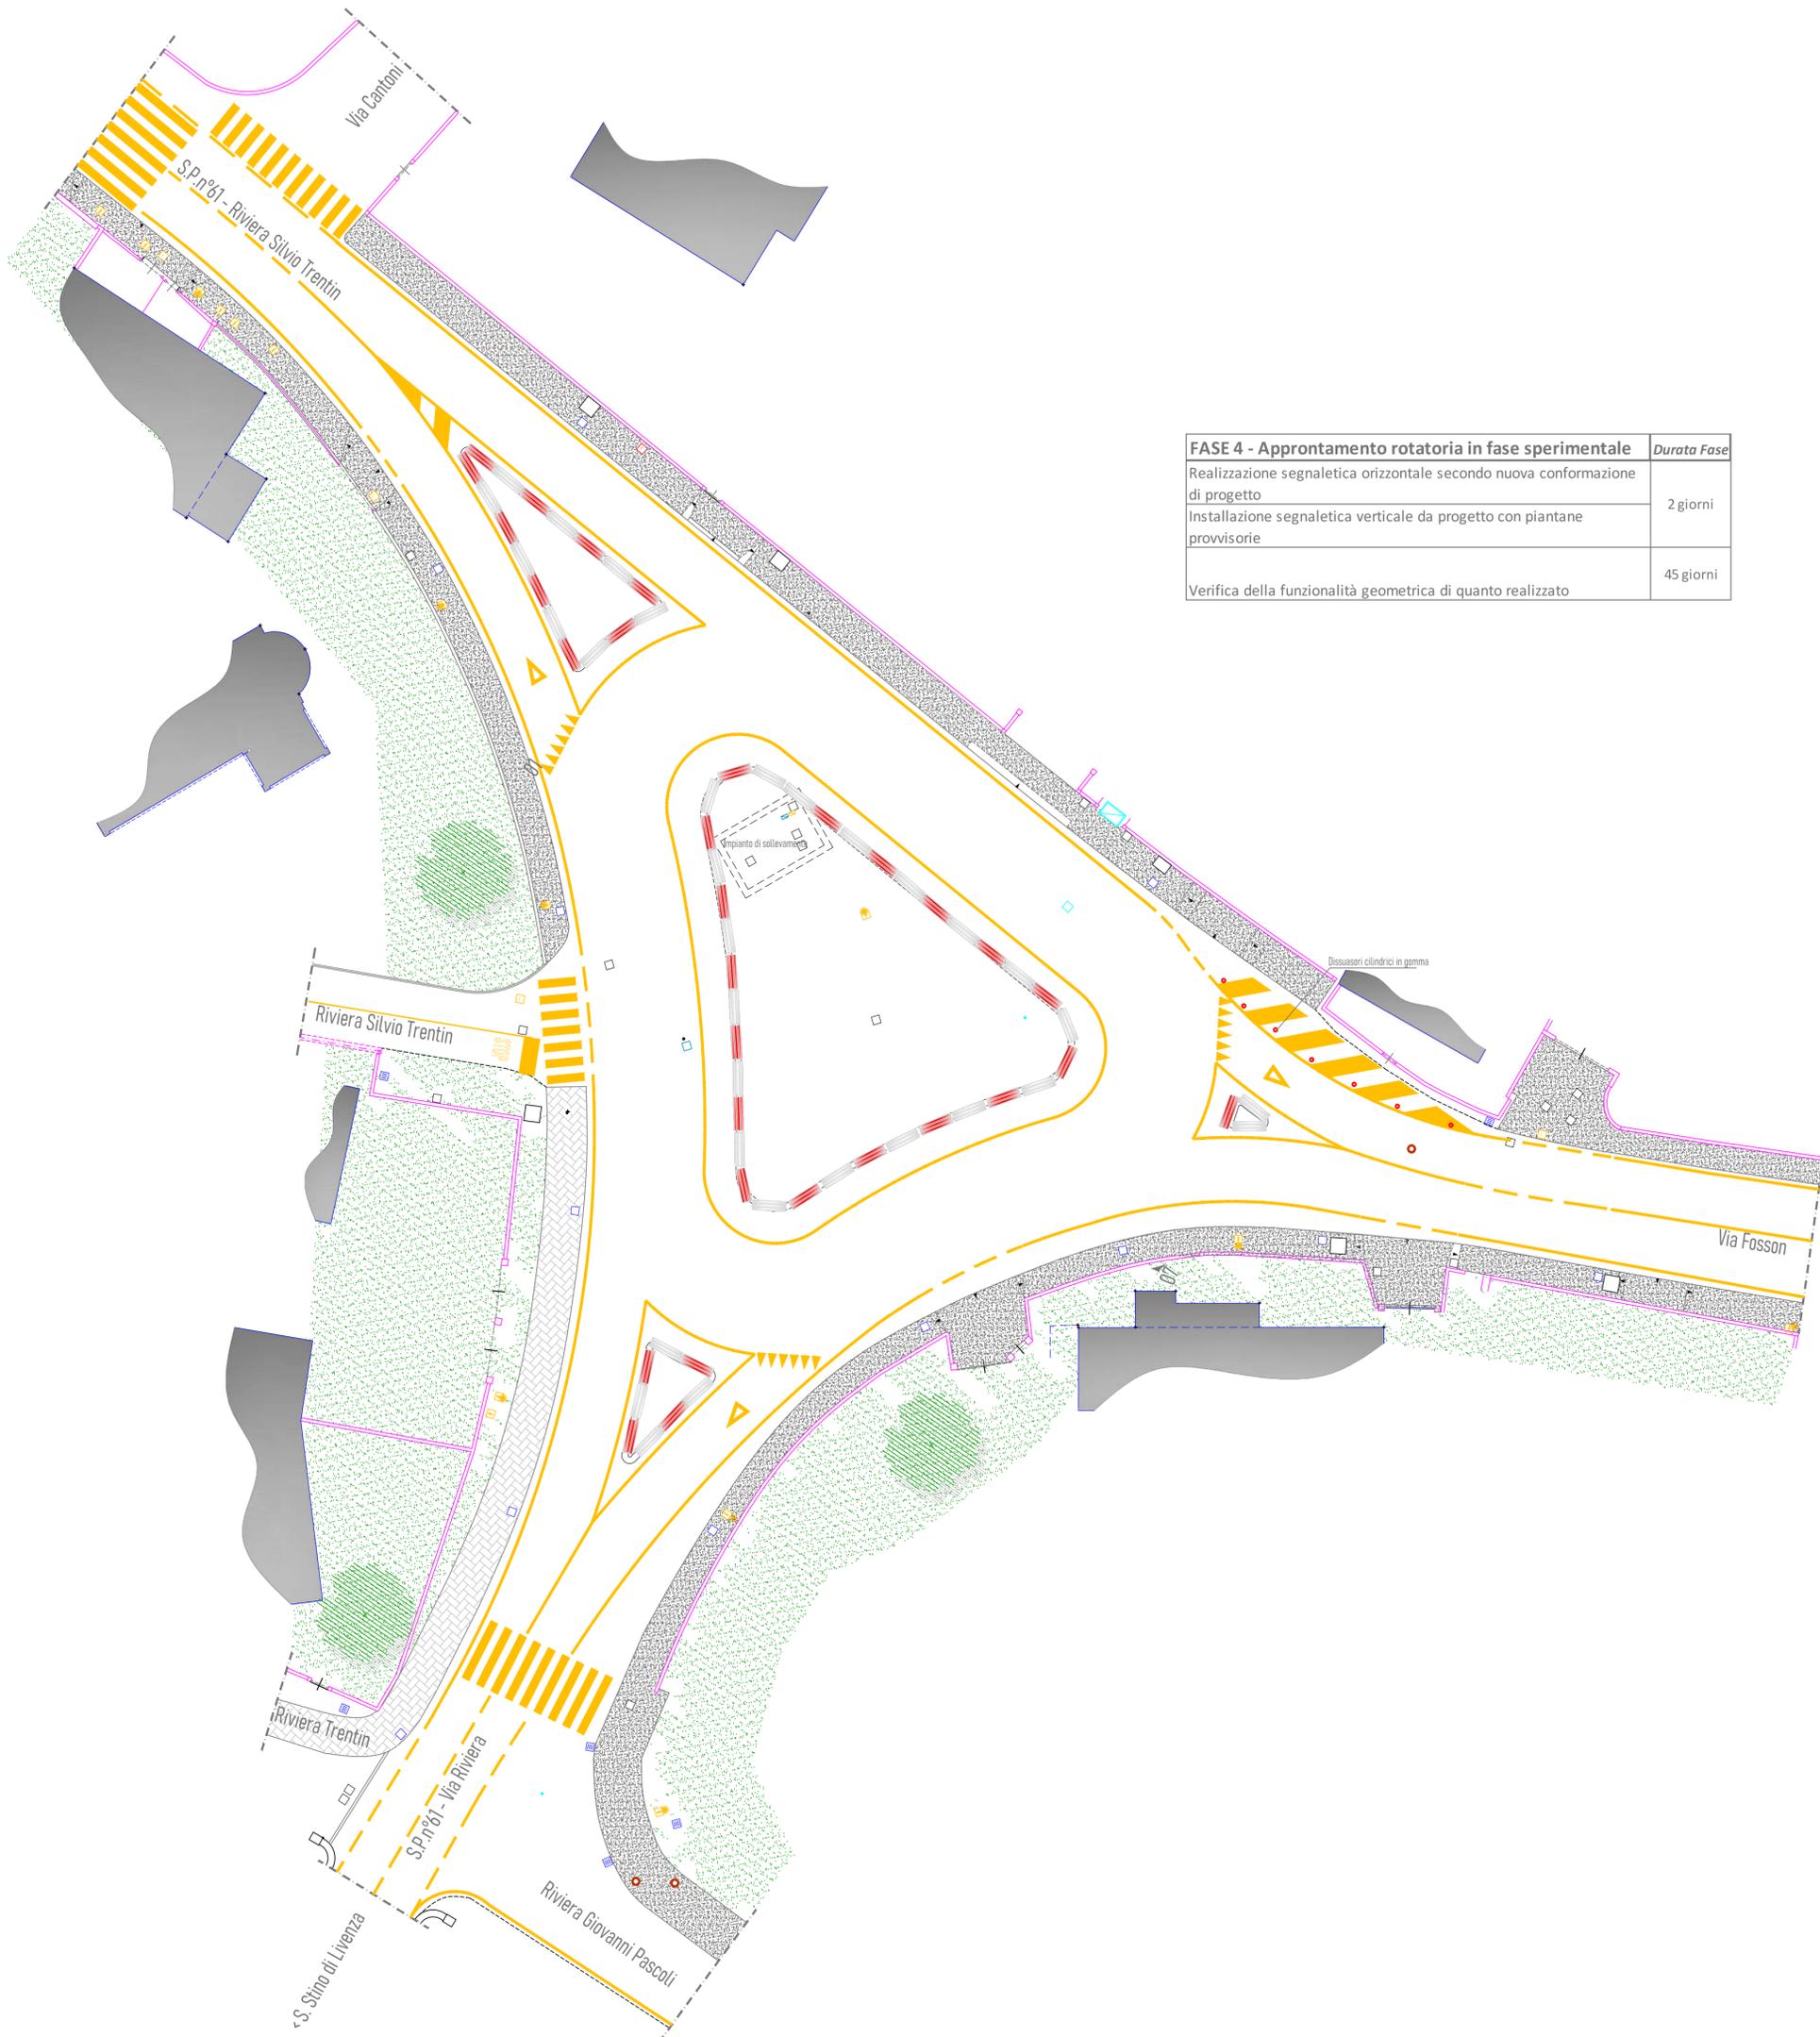

FASE 4 - Approntamento rotatoria in fase sperimentale		Durata Fase
Realizzazione segnaletica orizzontale secondo nuova conformazione di progetto	Installazione segnaletica verticale da progetto con piantane provvisorie	2 giorni
Verifica della funzionalità geometrica di quanto realizzato		45 giorni

Fase 5 - Ultimazione opere - 1° Stralcio

Fase 6 - Opere - 2° Stralcio

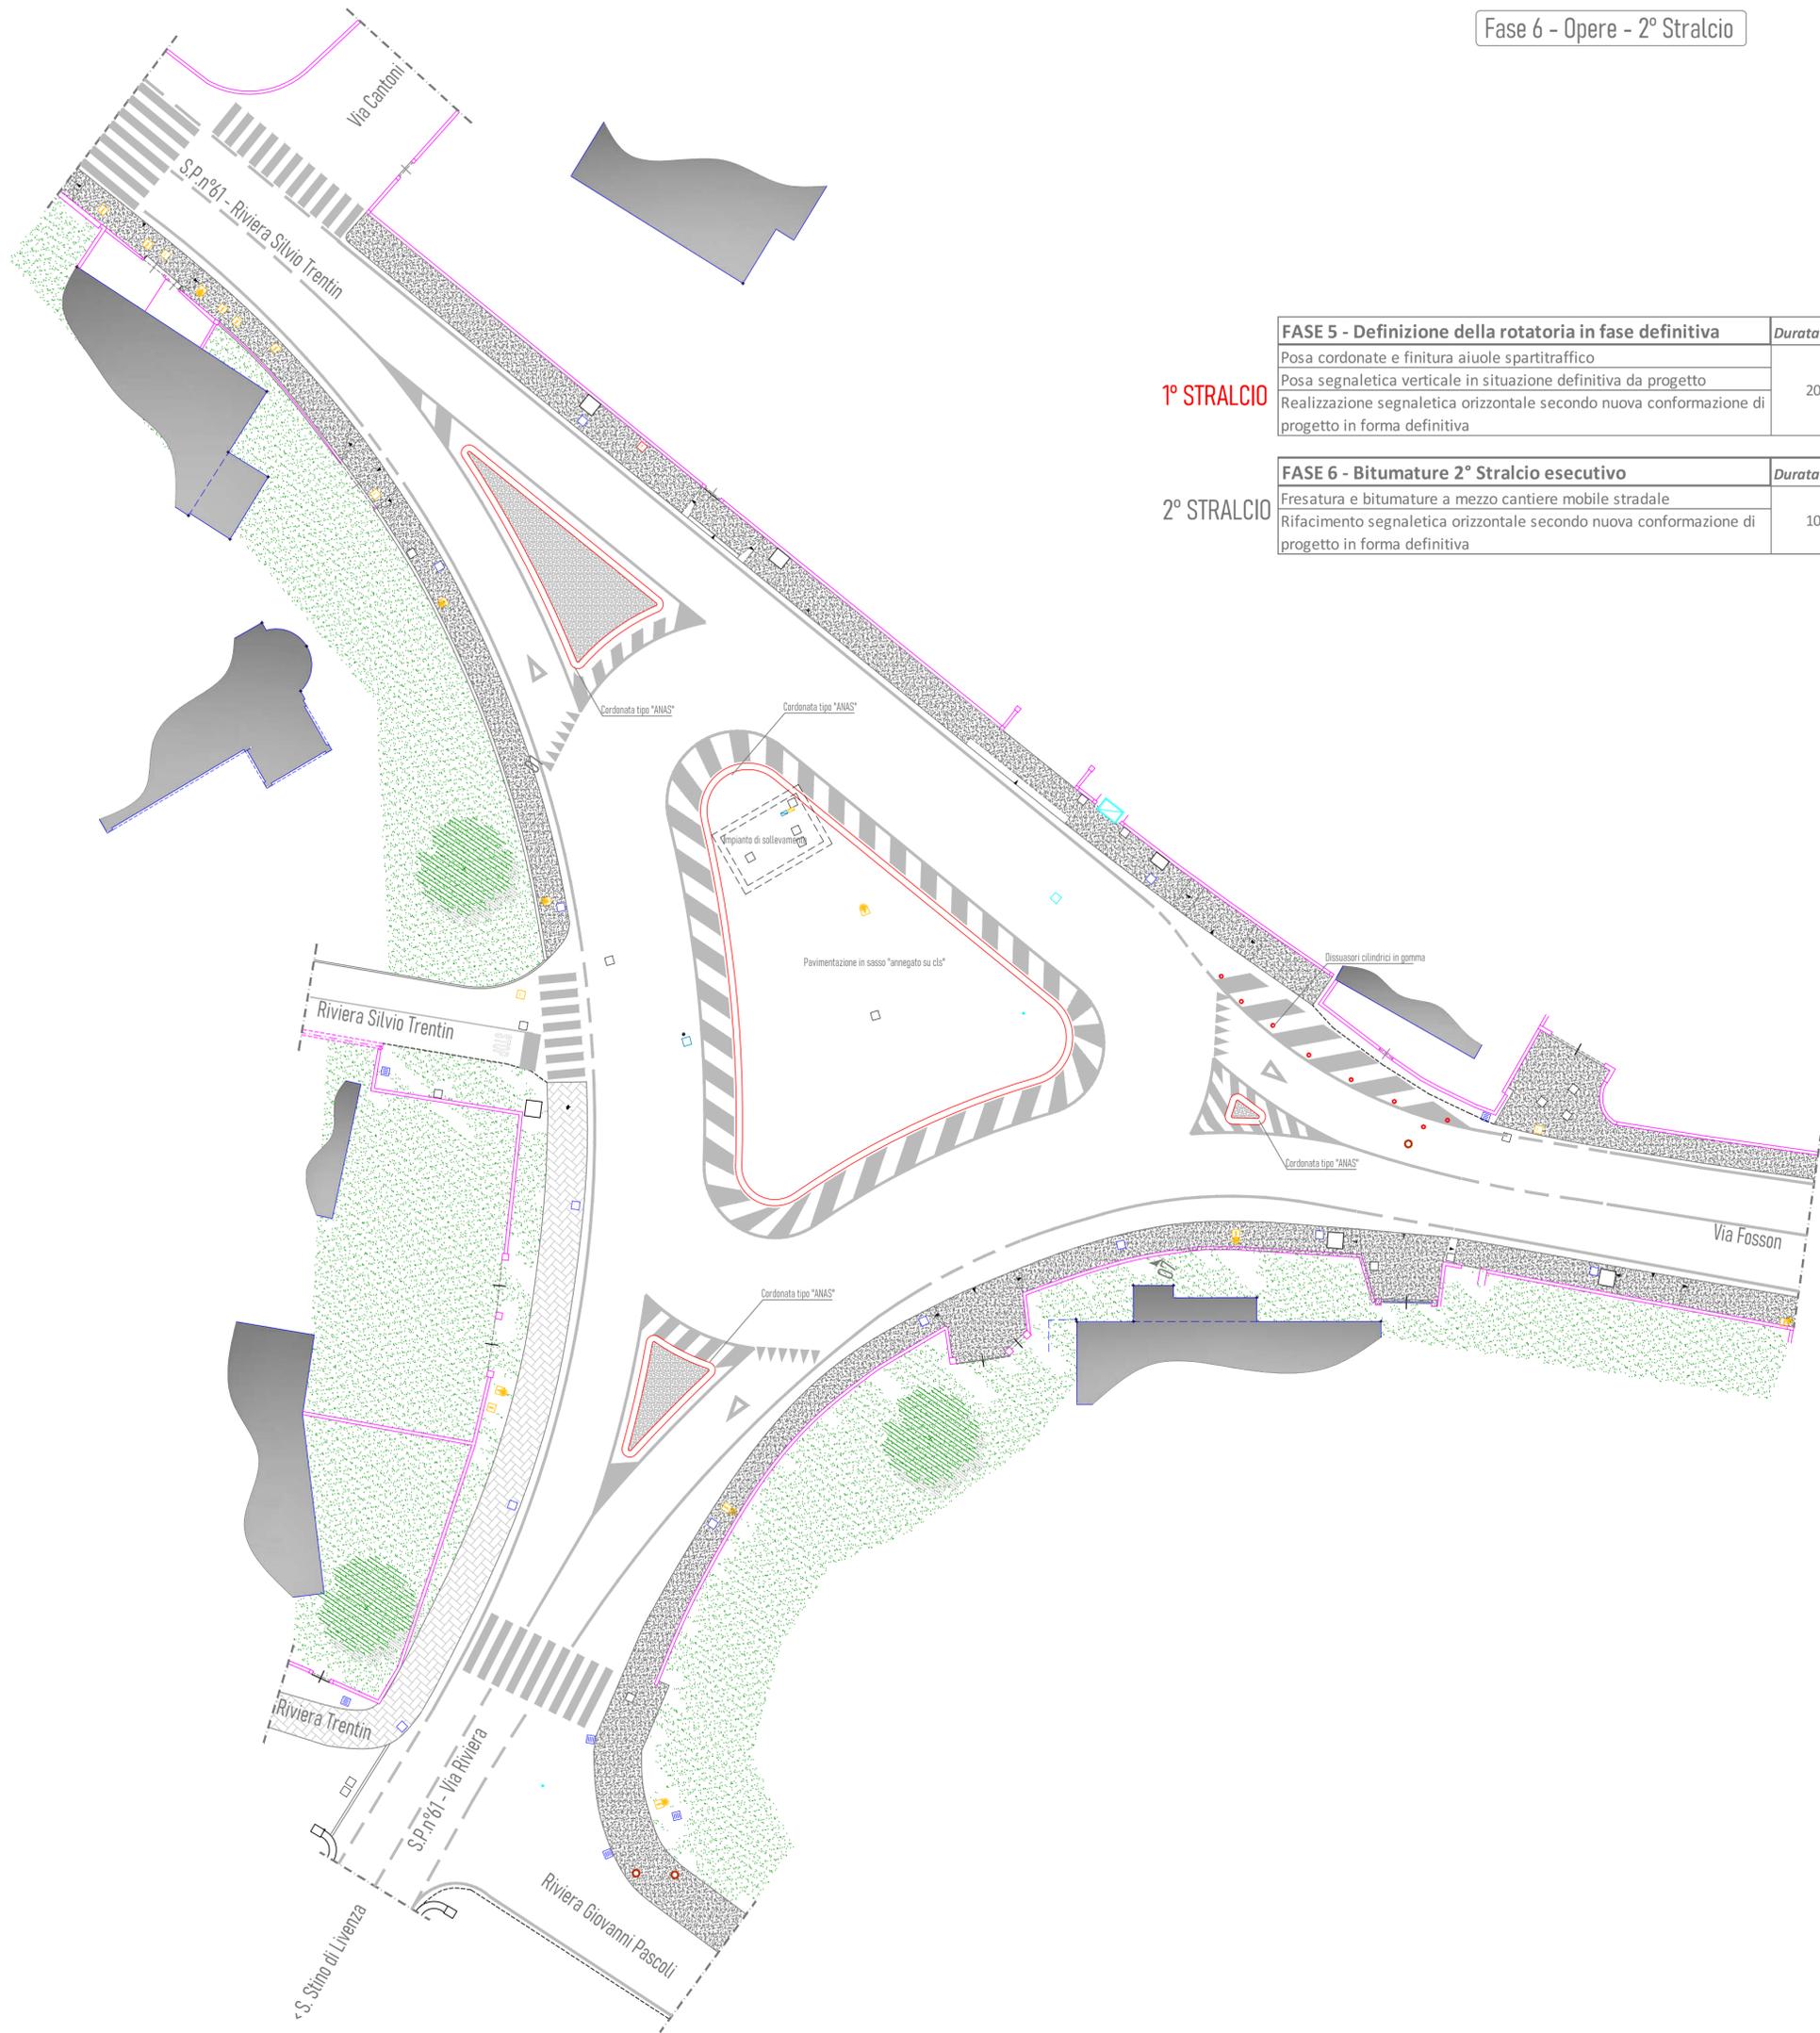

1° STRALCIO

FASE 5 - Definizione della rotonda in fase definitiva	Durata Fase
Posa cordone e finitura aiuole spartitraffico	20
Posa segnaletica verticale in situazione definitiva da progetto	
Realizzazione segnaletica orizzontale secondo nuova conformazione di progetto in forma definitiva	

2° STRALCIO

FASE 6 - Bitumature 2° Stralcio esecutivo	Durata Fase
Fresatura e bitumature a mezzo cantiere mobile stradale	10
Rifacimento segnaletica orizzontale secondo nuova conformazione di progetto in forma definitiva	