

Area di intervento

**Città metropolitana di Venezia**

via Forte Marghera, 191  
30173 Venezia-Mestre

DATA	REVISIONE
Giugno 2025	00

NUMERO TAVOLA: 01


SCALA: 1:2000

CTR ED ESTRATTO MAPS

**DOMANDA MANOMISSIONE SUOLO PUBBLICO**

Saggi mediante scavi per individuazione condotta acqua



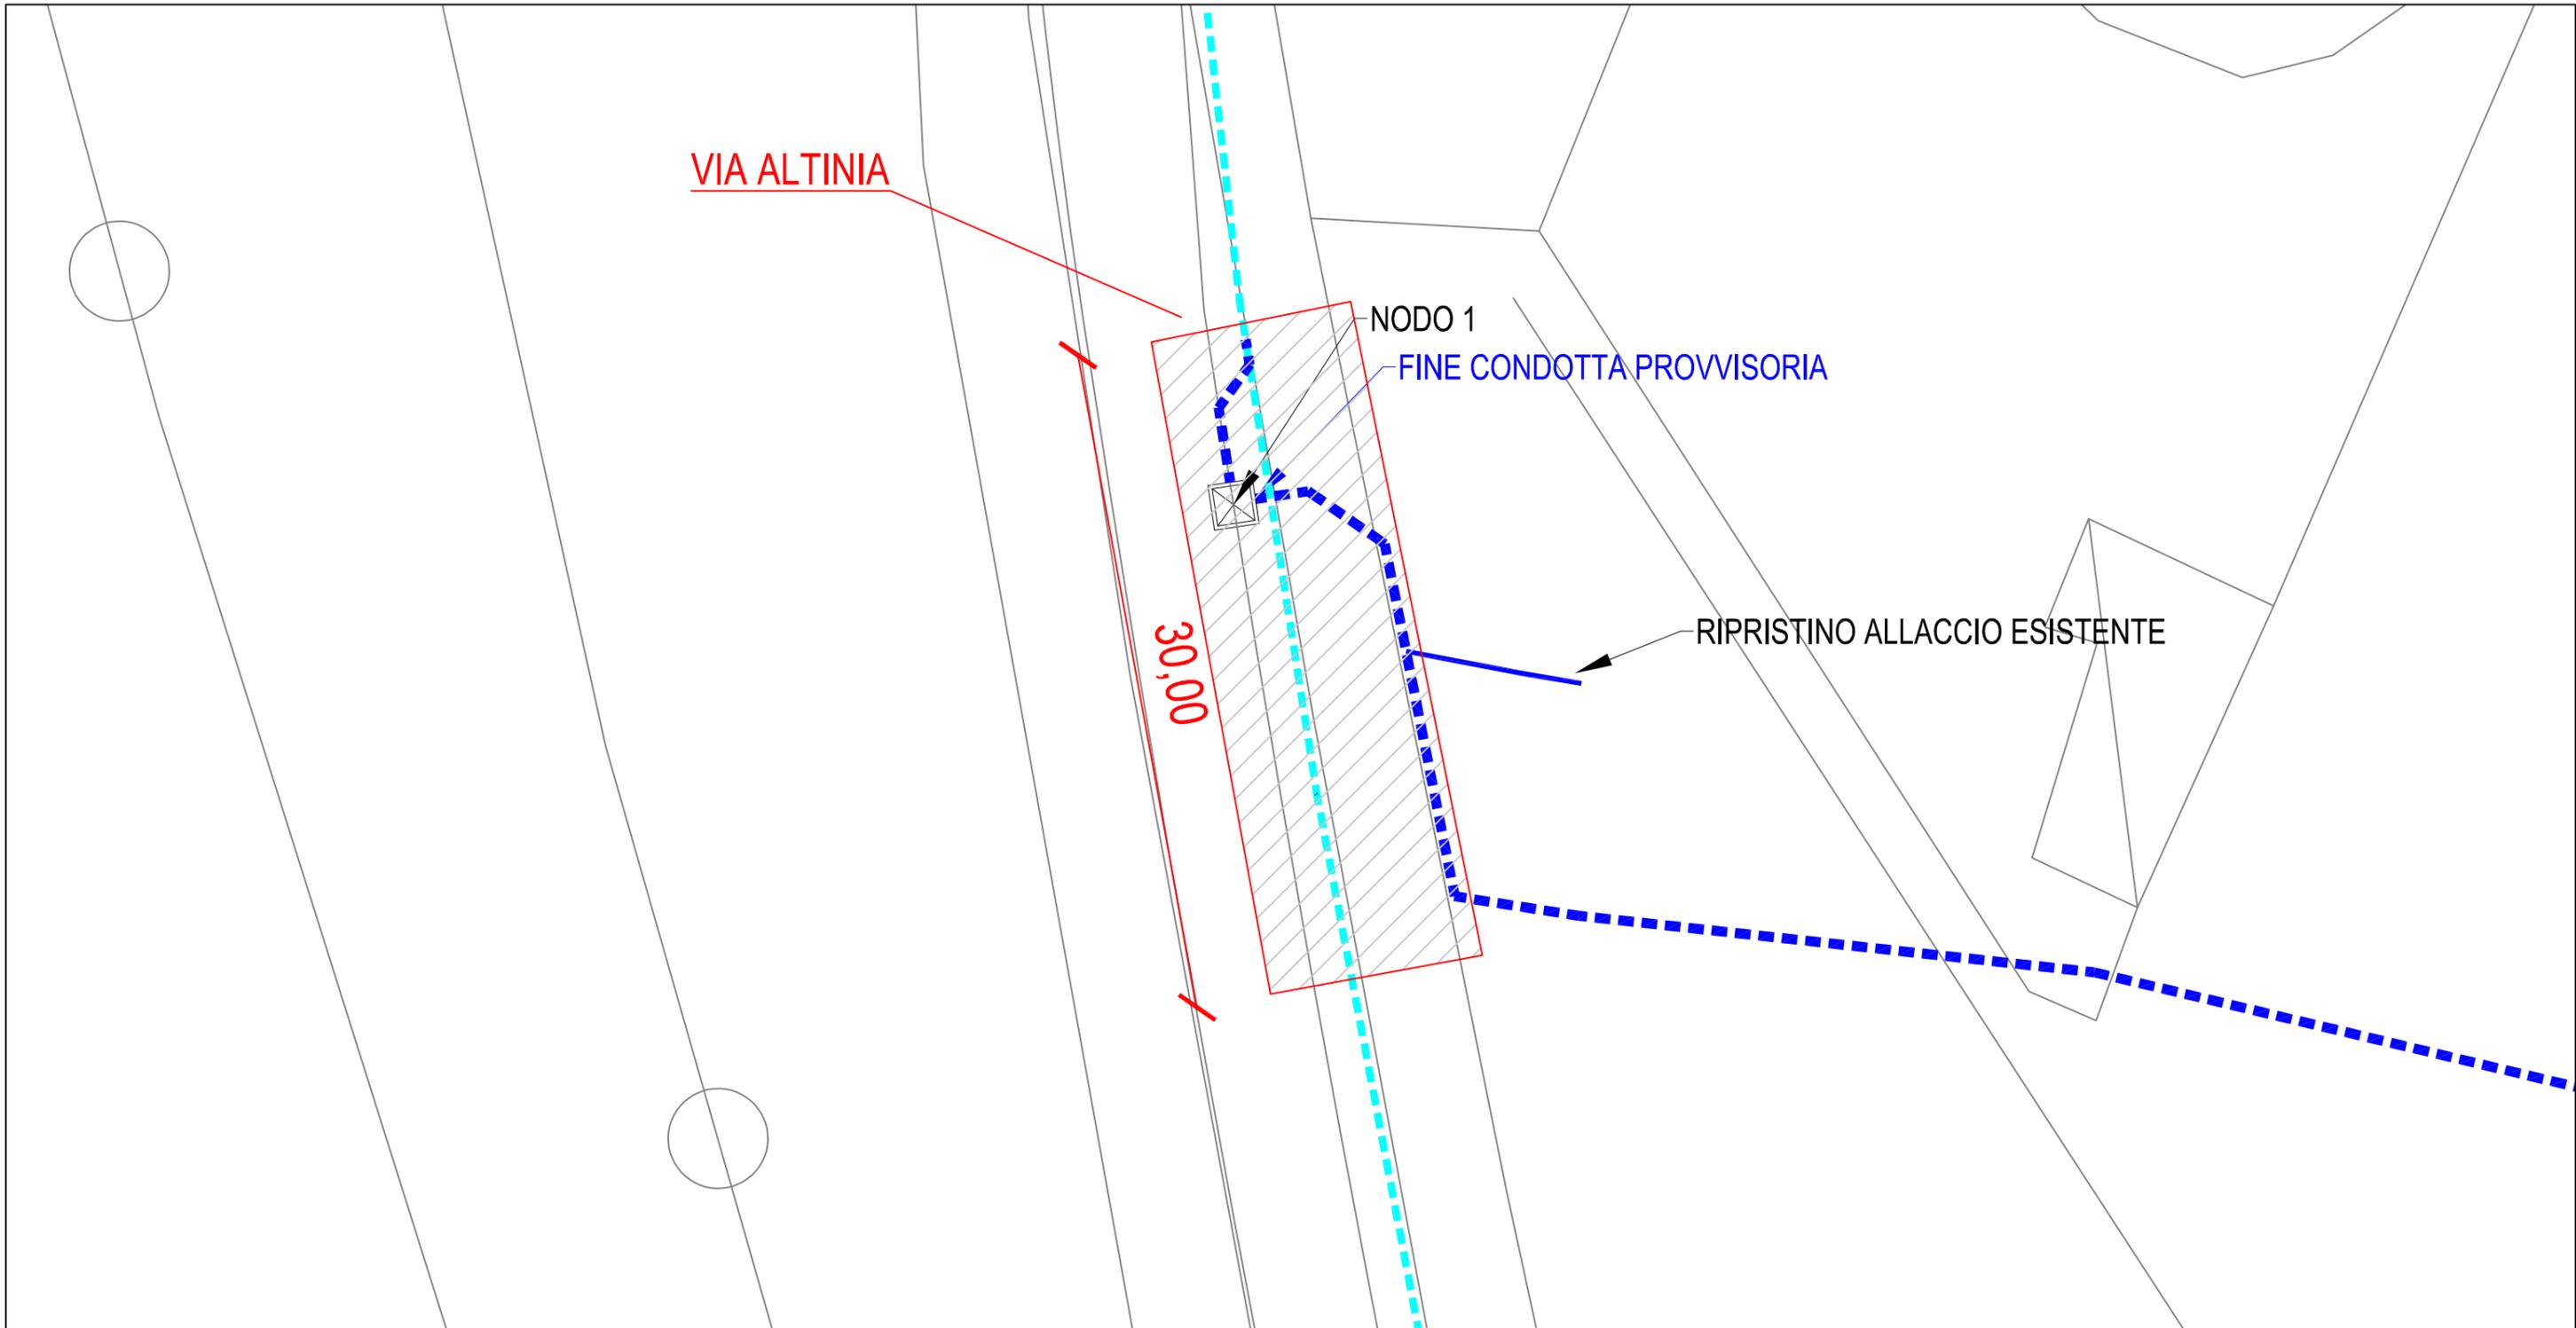

Linea acquedotto esistente



Linea acquedotto in progetto



Area di intervento

**Città metropolitana di Venezia**

via Forte Marghera, 191  
30173 Venezia-Mestre

DATA	REVISIONE
Giugno 2025	00

NUMERO TAVOLA: 02

SCALA: 1:250

PLANIMETRIA

**DOMANDA MANOMISSIONE SUOLO PUBBLICO**

Intervento di spostamento acquedotto per cantiere  
bretella ferroviaria Aeroporto di Venezia

COMMITTENTE



DIREZIONE LAVORI



APPALTATORE

MANDATARIA



MANDANTI





AZIENDA ESECUTRICE



PROGETTISTA



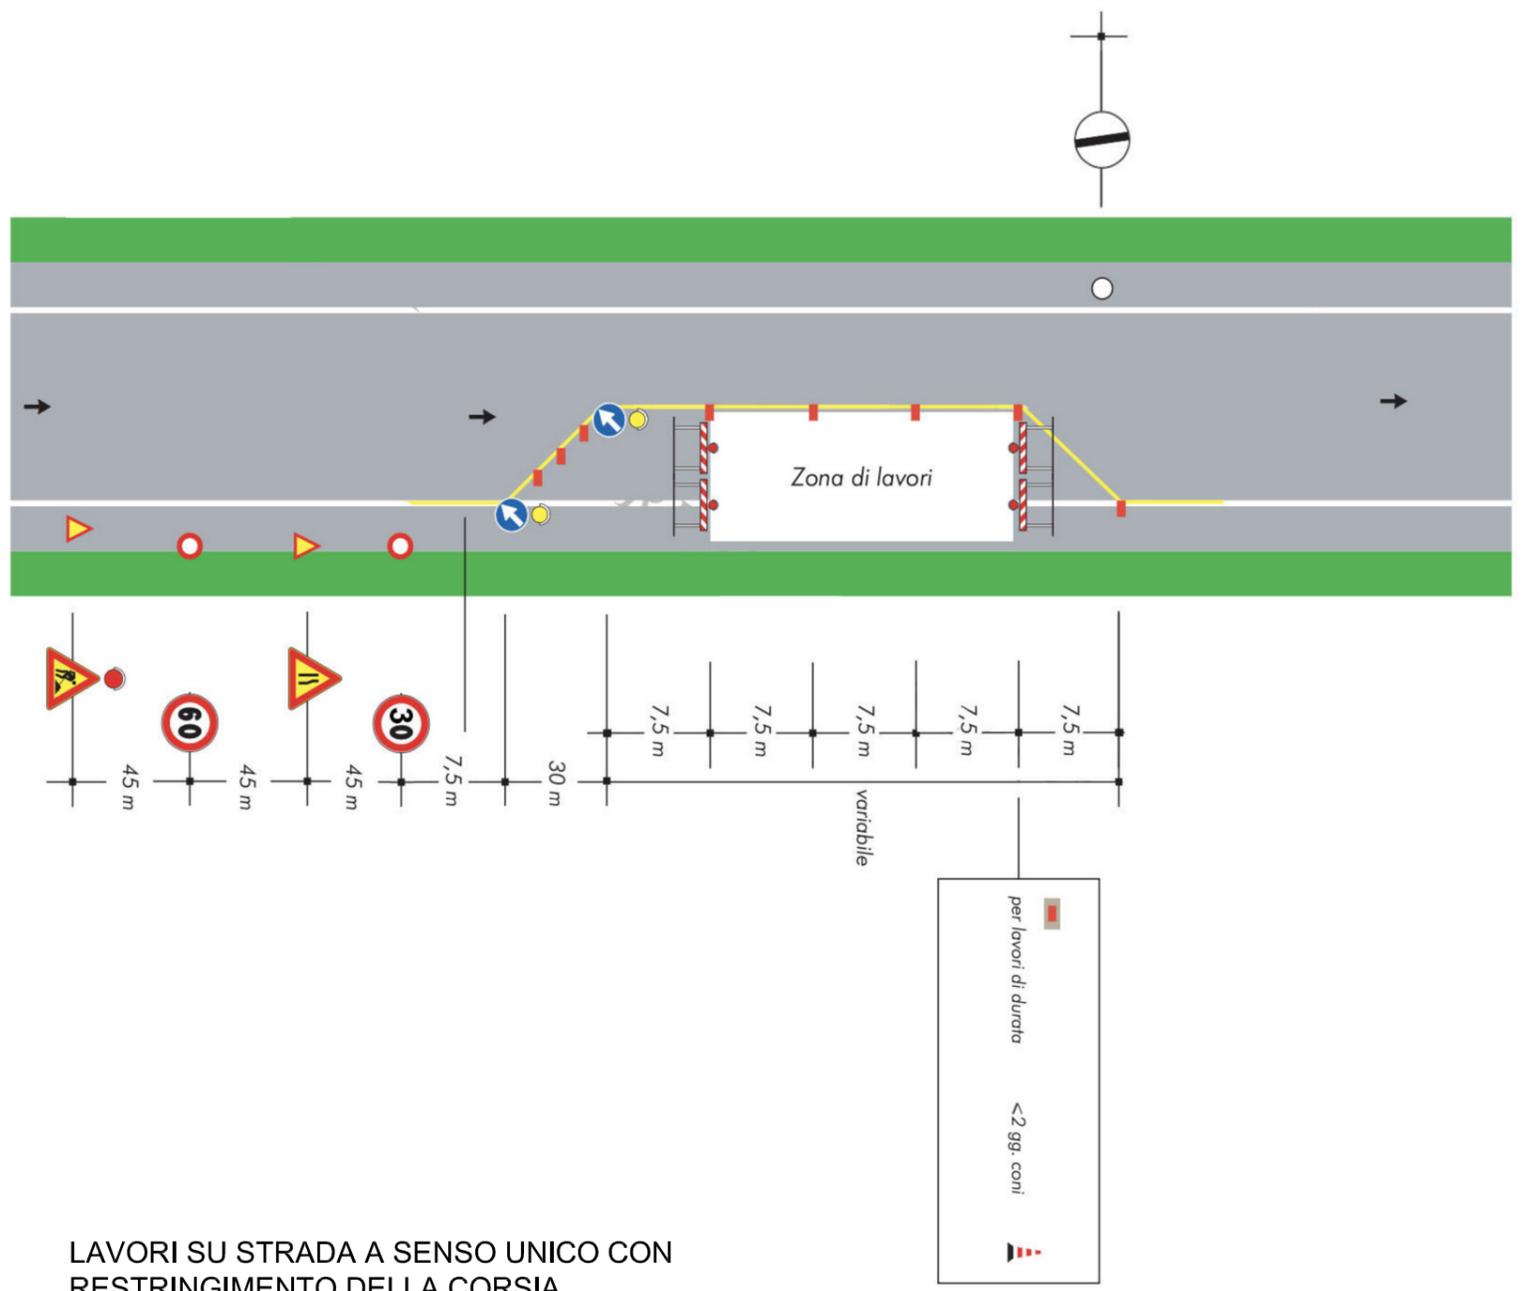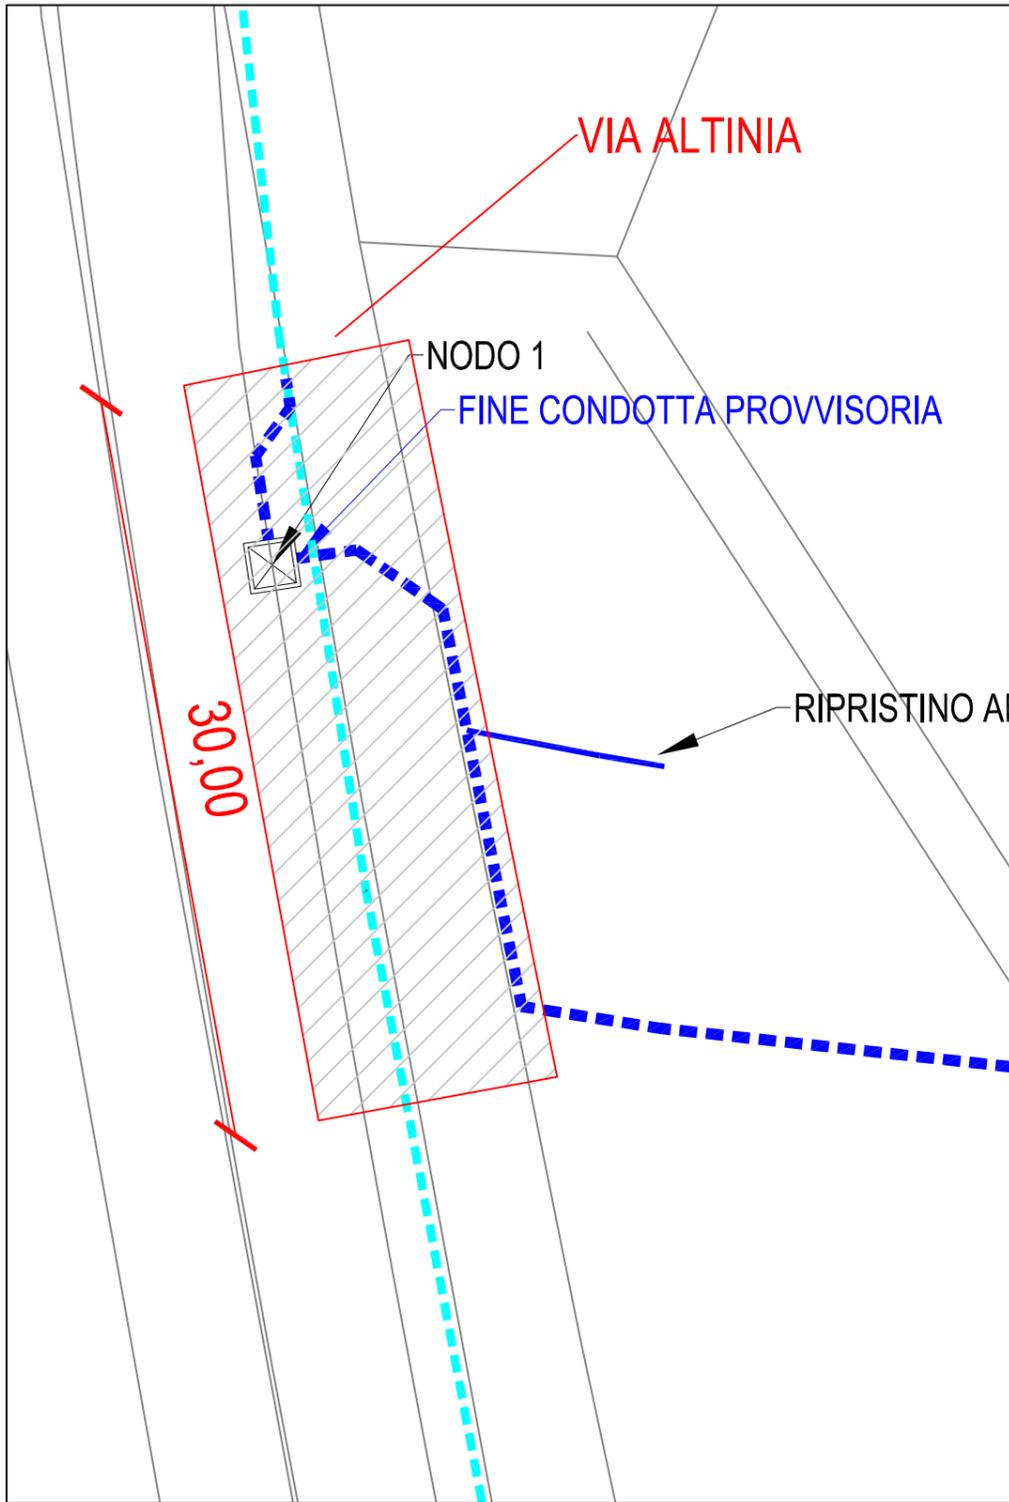

LAVORI SU STRADA A SENSO UNICO CON RESTRINGIMENTO DELLA CORSIA

- Linea acquedotto esistente
- Linea acquedotto in progetto
- Area di intervento

<b>Città metropolitana di Venezia</b>	
via Forte Marghera, 191 30173 Venezia-Mestre	
DATA	REVISIONE
Giugno 2025	00
NUMERO TAVOLA: 03	
SCALA:	
GESTIONE TRAFFICO	

<b>DOMANDA MANOMISSIONE SUOLO PUBBLICO</b>		
Intervento di spostamento acquedotto per cantiere bretella ferroviaria Aeroporto di Venezia		
COMMITTENTE  RETE FERROVIARIA ITALIANA GRUPPO FERROVIE DELLO STATO ITALIANE	APPALTATORE MANDATARIA  RIZZANI DE' ECCHER	AZIENDA ESECUTRICE  CAZZARO
DIREZIONE LAVORI  GRUPPO FERROVIE DELLO STATO ITALIANE	MANDANTI   SACAIM VENEZIA	PROGETTISTA  DANIELE B. P.