




SEZIONE A-A SCALA 1:50

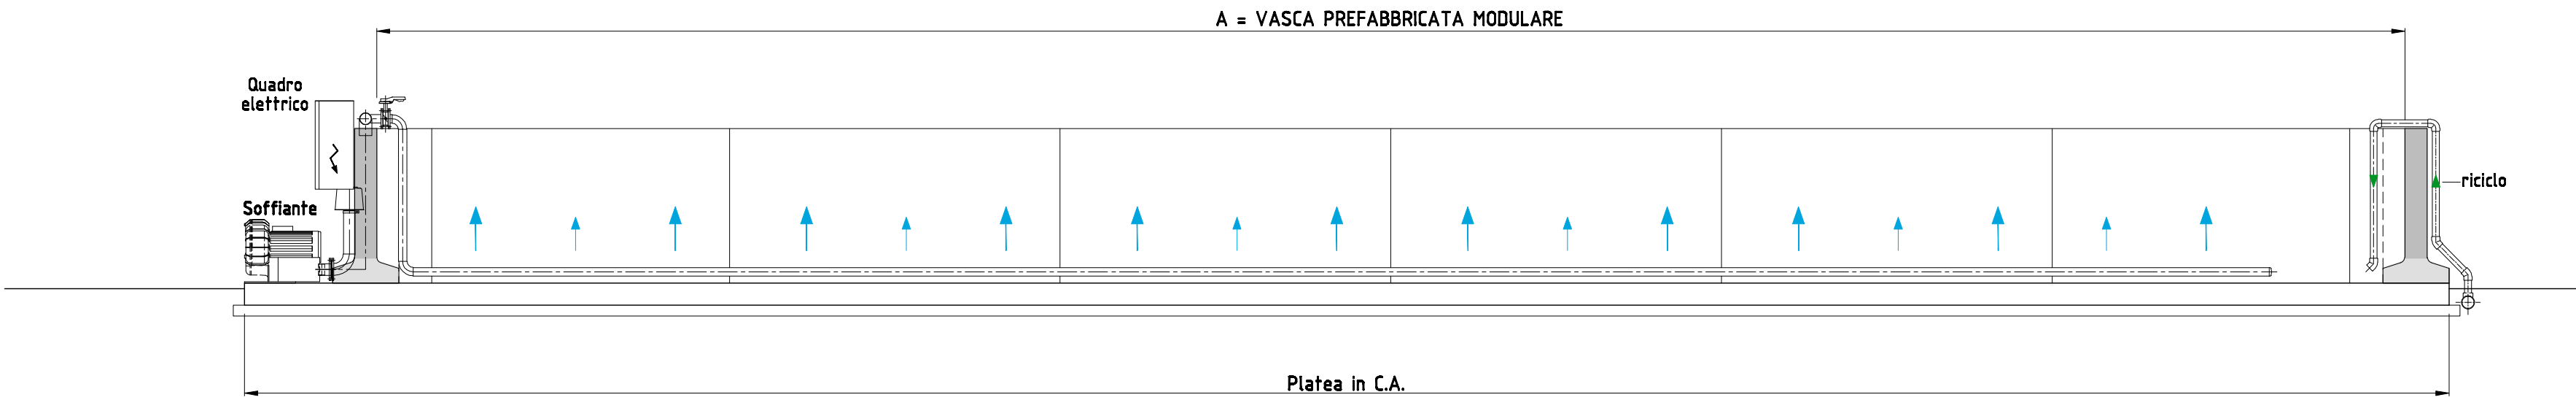

SEZIONE B-B SCALA 1:50

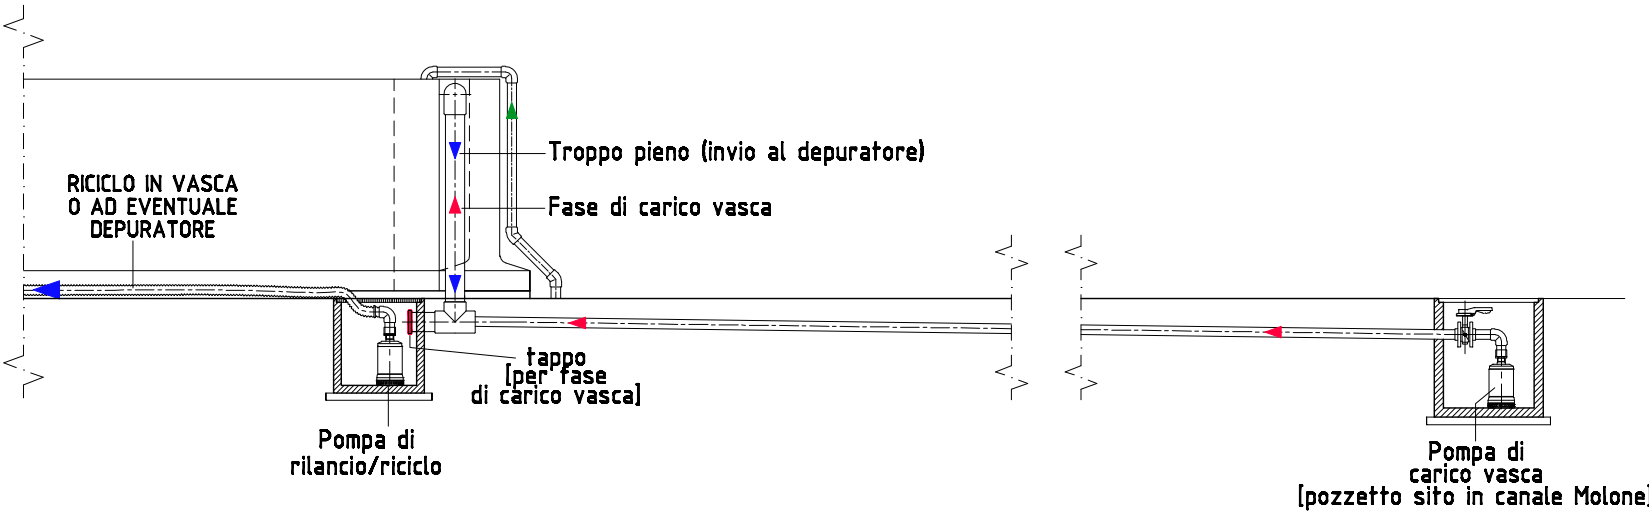

PLANIMETRIA STATO DI PROGETTO SCALA 1:50

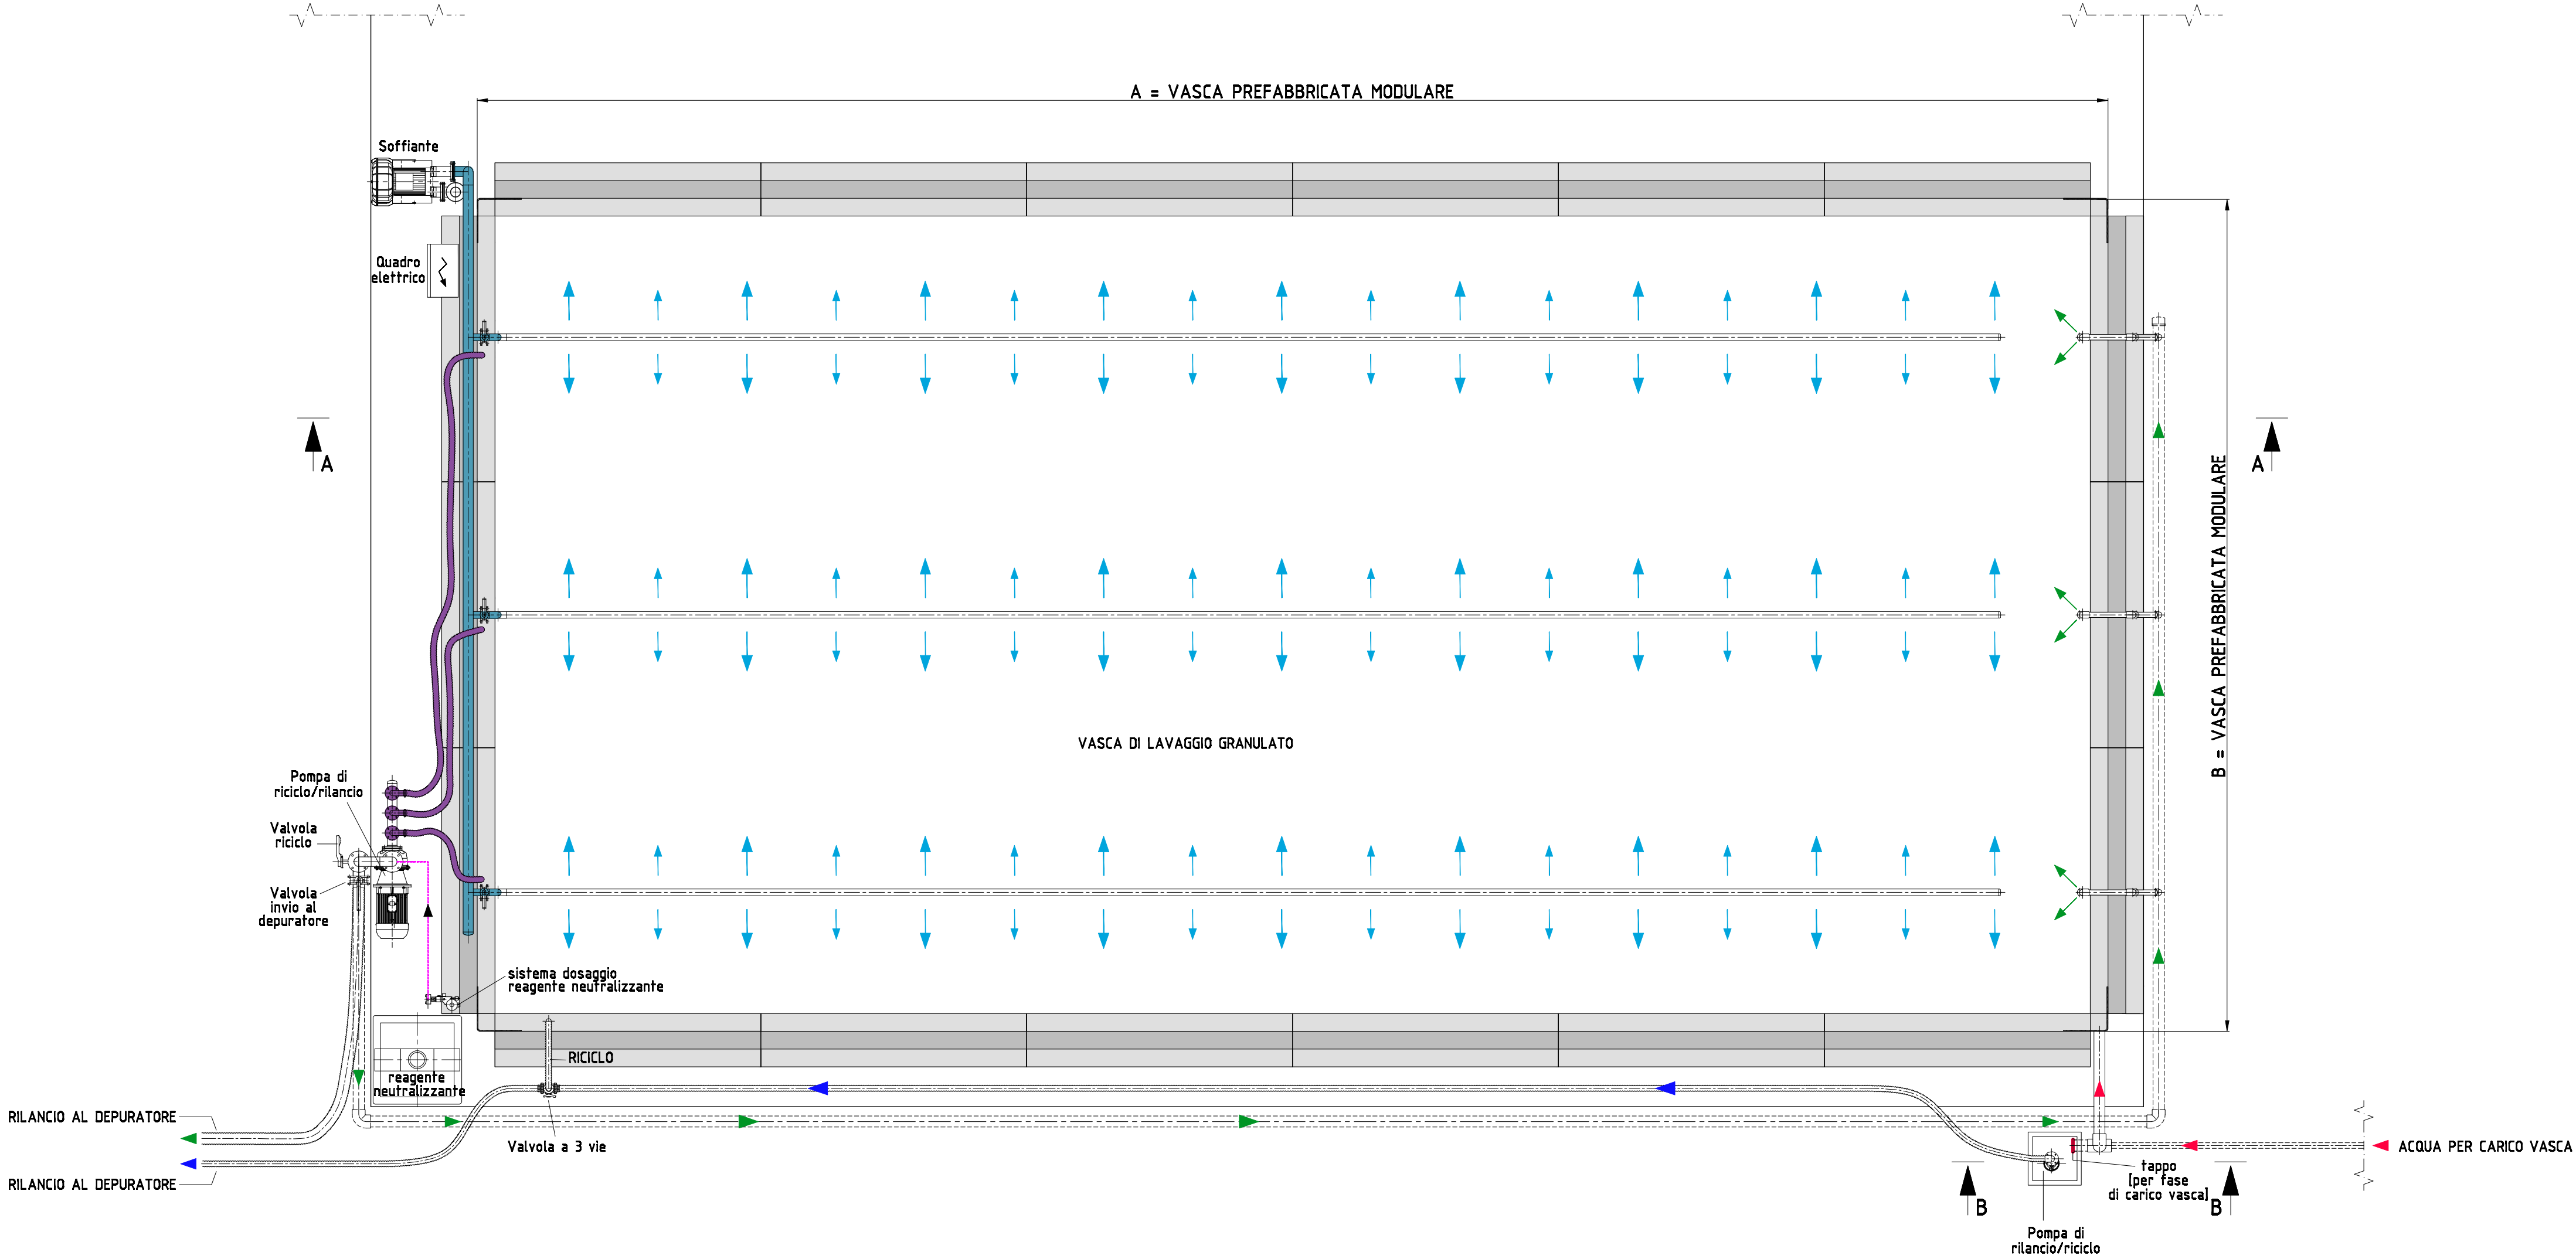

			DESCRIZIONE	CONTR.	APPR.
REVISIONI					
TEV GROUP S.R.L. C.F.P.S.A. 04715570279 Sede legale: Via Madonna ES - 30172 Venezia Mestre (VE) Sede amministrativa/operativa Mira: Via Roma 8 - 30034 Miconente di Mira (VE) - Tel 041.5321837 Sede operativa Venezia: Cannaregio, Calle Favretti 51 - 30121 Venezia - Tel 041.5328410					
FIRMA R.P.E.	CLIENTE			COPR.	--
FIRMA R.P.	FSC 2021-2027 Stralcio DGR n. 1570 del 06/12/2022			PREV.	--
VERIFICATO	DISEGNO N°			TAV.5	
REVISIONE	TITOLO			FILE	TAV.5
	IMPIANTO DI TRATTAMENTO HPSS POTENZIALITA' 10 TONN/H SEZIONE POST TRATTAMENTO (CONDIZIONAMENTO A UMIDO)			DISEGNATO	F.G.
	MATRICOLA N. 15.1			DATA	luglio 2024
	PLANIMETRIA E SEZIONI			SCALA	1:50
TOLLERANZE: (DOVE NON SPECIFICATO) LINEARI ± 0,8 ANGOLARI ± 0,5° Si presuppone che il disegno sia di esclusiva proprietà della TEV GROUP S.p.A. S.R.L. che non può essere usato copiato, riprodotto o in tutto o in parte senza un accordo scritto con TEV GROUP S.p.A. S.R.L.					