


1 ESEMPIO DI DEPOSITO TERRENO DA TRATTARE

2 AREA DI PRETRATTAMENTO / TRANSITO

4 AREA IMPIANTO [SEZIONE DI PRETRATTAMENTO]

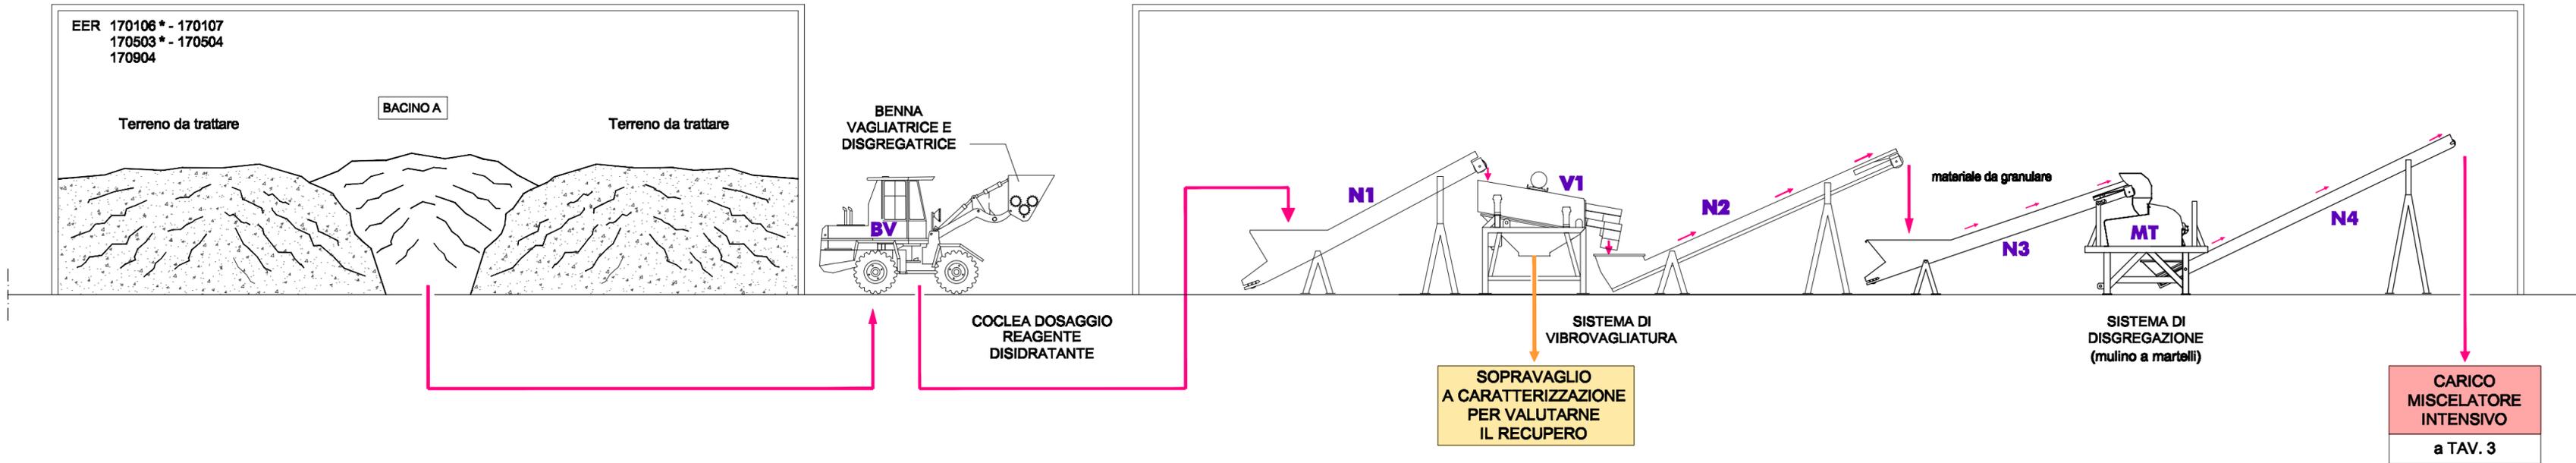

A	F.G.	28.03.2025	REVISIONE CODICI		
REV.	DIS.	DATA	DESCRIZIONE	CONTR.	APPR.
<b>REVISIONI</b>					
<b>TEV GROUP S.R.L.</b> C.F./P.IVA 04719570279 Sede legale: Via Mestrina 85 - 30172 Venezia Mestre (VE) Sede amministrativa/operativa Mira: Via Roma 8 - 30034 Malconeta di Mira (VE) - Tel 041.5321837 Sede operativa Venezia: Carnaregio, Calle Favretti 51 - 30121 Venezia - Tel 041.5238410					
FIRMA R.P.E.	CLIENTE			COMM.	---
FIRMA R.P.	<b>FSC 2021-2027 Stralcio</b> DGR n. 1570 del 06/12/2022			PREV.	---
VERIFICATO	DISEGNO N°				
	<b>TAV.1</b>				
REVISIONE	TITOLO			FILE	TAV.1_A
<b>A</b>	IMPIANTO DI TRATTAMENTO HPSS POTENZIALITA' 10 TONN/H SEZIONE DI PRETRATTAMENTO E DISGREGAZIONE			DISEGNATO	F.G.
TOLLERANZE: (DOVE NON SPECIFICATO) LINEARI ± 1.0 ANGOLARI ± 0,5°			<b>MATRICOLA N. 15.1</b>	DATA 1a emissione	luglio 2024
Il presente disegno è di esclusiva proprietà della TEVGROUP S.R.L. S.p.A. Non può essere usato copiato, riprodotto in tutto o in parte senza un accordo scritto con TEVGROUP S.R.L. S.p.A.			<b>SCHEMA P&amp;ID</b>	SCALA	