



- Gruppo 1: lanterne veicolari Via Piera lato nord (LVc1, LBc1)
- Gruppo 2: **lanterne veicolari Via Piera lato sud (LVc2, LBc2)**
- Gruppo 3: lanterne veicolari Via della Repubblica (LVc3, LBc3)
- Gruppo 4: lanterna veicolare uscita privata (LVc4)
- Gruppo 5: lanterne pedonali Via Piera (LPA1, LPA2)

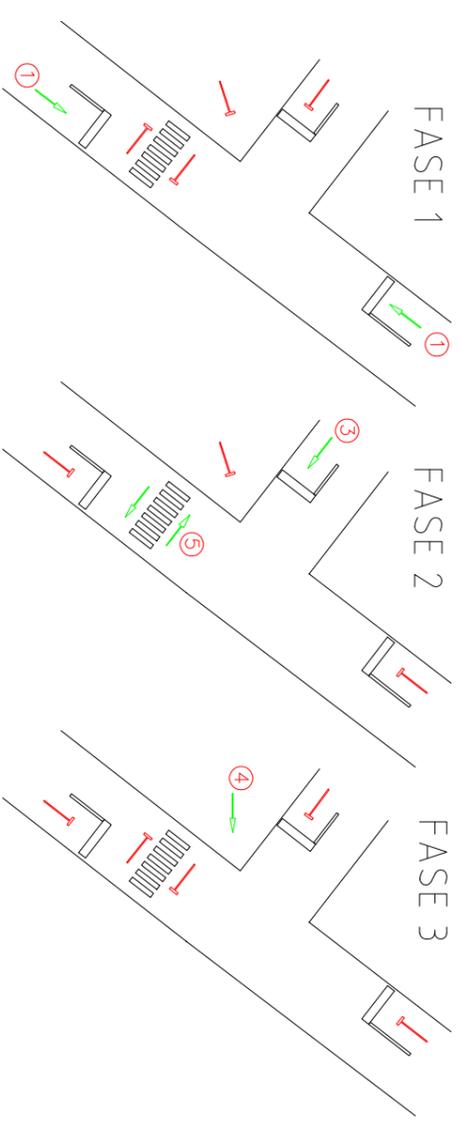

## DIAGRAMMA TEMPI IMPIANTO

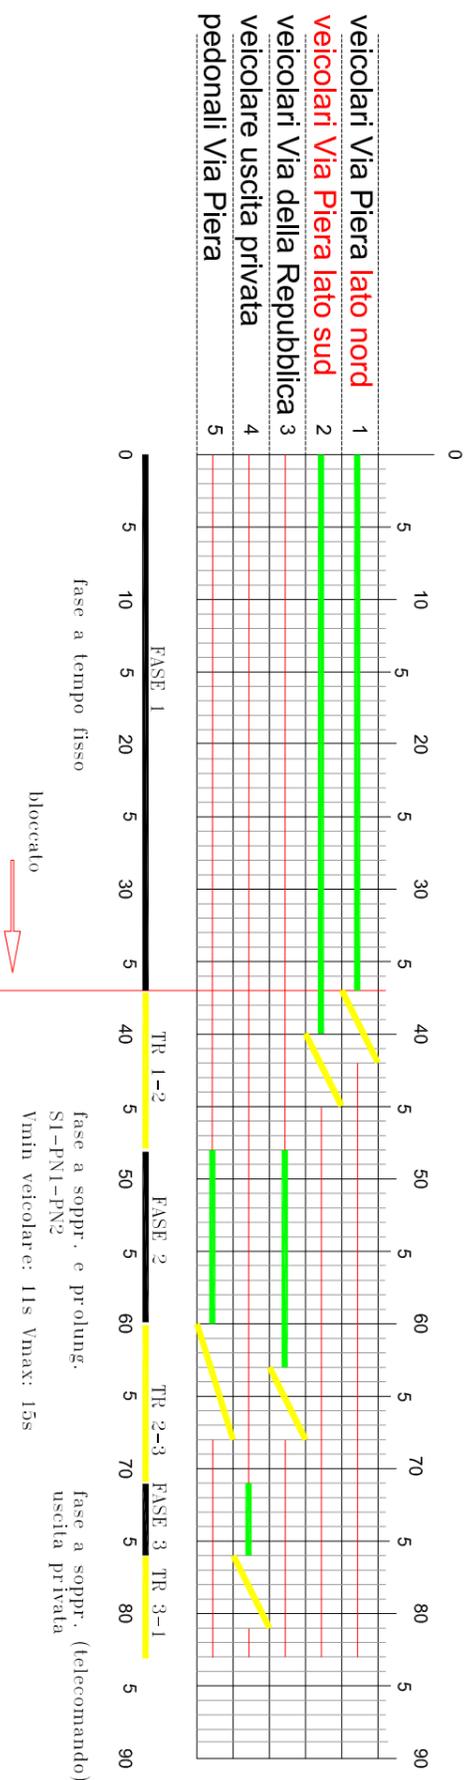

Programmazione							
Ora	Lunedì	Martedì	Mercoledì	Giovedì	Venerdì	Sabato	Domenica
07:00	piano 0	piano 0	piano 0	piano 0	piano 0	piano 0	piano 0
23:00	piano 0	piano 0	piano 0	piano 0	piano 0	piano 0	piano 0

	LVC	Lanterna semaforica 3 luci Ø200mm.
	LVB	Lanterna semaforica 3 luci Ø 200mm con rosso maggiorato 3000mm.
	LPA	Lanterna pedonale 3 luci Ø200mm.
	Cd	Countdown RGB Ø200mm-Ø300mm.
	Lba	Lanterna semaforica 3 luci Ø300mm con pannello di contrasto misure 90X135cm.
	Lbc	Lanterna semaforica 3 luci Ø200mm con rosso maggiorato Ø300mm con pannello di contrasto ridotto, misure 70X100cm.
	P	Pallina semaforica, in acciaio zincato a caldo, Ø102mm, H=3,60metri.
	Pstr.	Palo rastremato ortogonale H=6,9metri Hfuori terra=6metri zincato+portello+moss.+manicotti.
	PS	Palo ottagonale a straccio, in acciaio zincato a caldo, zincato H. TOT 7,30metri, straccio 415/67metri.
	REG.	Regolatore semaforico.
	R	Radar a microonde per la rilevazione di velocità.
	PC	Pulsante per prenotazione attraversamento dda.
	PP	Pulsante per prenotazione attraversamento pedonale.
	PN	Pulsante per prenotazione attraversamento pedonale idoneo per non vedenti con dispositivo acustico per non vedenti.
	AA	Lampada "italico" destra dimmerabile.
	S	Sopra per la rilevazione induttiva di presenza.
		Pozzetto in ds carrabile, dim. 40x40x80cm.
		Tubazione in pvc da interno, Ø. 110mm.
	N°	Gruppo semaforico veicolare / pedonale.
		Manovra non consentita, semaforo rosso, Manovra consentita, semaforo verde.



Sede: Padova  
 Tel. +39 049773055  
 Fax +39 0498074002  
[www.lasemaforica.com](http://www.lasemaforica.com) - [info@lasemaforica.com](mailto:info@lasemaforica.com)

Progetto	Aggiornamento documenti site
Comitente	Città Metropolitana di Venezia
Luogo	Campolongo Maggiore
Intervento	Via Piera - Via della Repubblica
Coordinate	45.320204, 12.041532



Rev. XX	Descrizione	Operatore	Verificato	Approvato	Data
Rev.01	Emisione	FT			11/03/2020
Rev.02	Modifica cps	FT			09/09/2025
Rev.03					
Rev.04					

NOTE: RIFERIMENTO: Campolongo Maggiore RSCZ4-03 Rev.01.dxf  
SCALA: ND

La presente planimetria è da considerarsi indicativa e non costituisce documento di progetto.