


ESTRATTO P.R.G. COMUNE DI NOALE

ZONE RESIDENZIALI Centro Storico Z.T.O. A1 Z.T.O. A2/2 Esistenti di completamento Z.T.O.B1 Z.T.O.B2 Di espansione § Previa demolizione ◊ Z.T.O. convenzionate * Lottizzazioni vigenti PEEP Edilizia Economica e Popolare ERP Edilizia Residenziale Pubblica		ATTIVITA' PRODUTTIVE COMPLET. ESPANSIONE Z.T.O. A2/3 Z.T.O. A2/4 Z.T.O.B3 Z.T.O.B4 Z.T.O. C1 Z.T.O. C2-1 Z.T.O. C2-2 Z.T.O. C2-Speciale Z.T.O. D1 - Industria e artigianato di produzione Z.T.O. D2 - Direzioneale' e artigianato Z.T.O. D3 : Attrezzature ricettive - verde di servizio Z.T.O. D4 - Agroindustria Z.T.O. D5 : Commercio-direzionale-artigianato di servizio-residenza Z.T.O. D5-S: Commercio-direzionale-artigianato di servizio-residenza Z.T.O. D6/2 : Attivita' produttive variante L.R.11/B7 Z.T.O. D7 : Parcheggi speciali - impianti speciali D6 : Attivita' produttiva da confermare D6 : Attivita' produttiva da trasferire D6 : Attivita' produttive in ambiti impropri da bloccare Zona Agricola E2 Zona Agricola E3 Zona Agricola E4 edifici di cui all'art.10 L.R.24/85 edifici precedentemente vincolati ai sensi L.24/85 e soggetti a modifica ZTO area ex-discarda Impianti Produttivi S.U.A.P.	
--	--	---	--

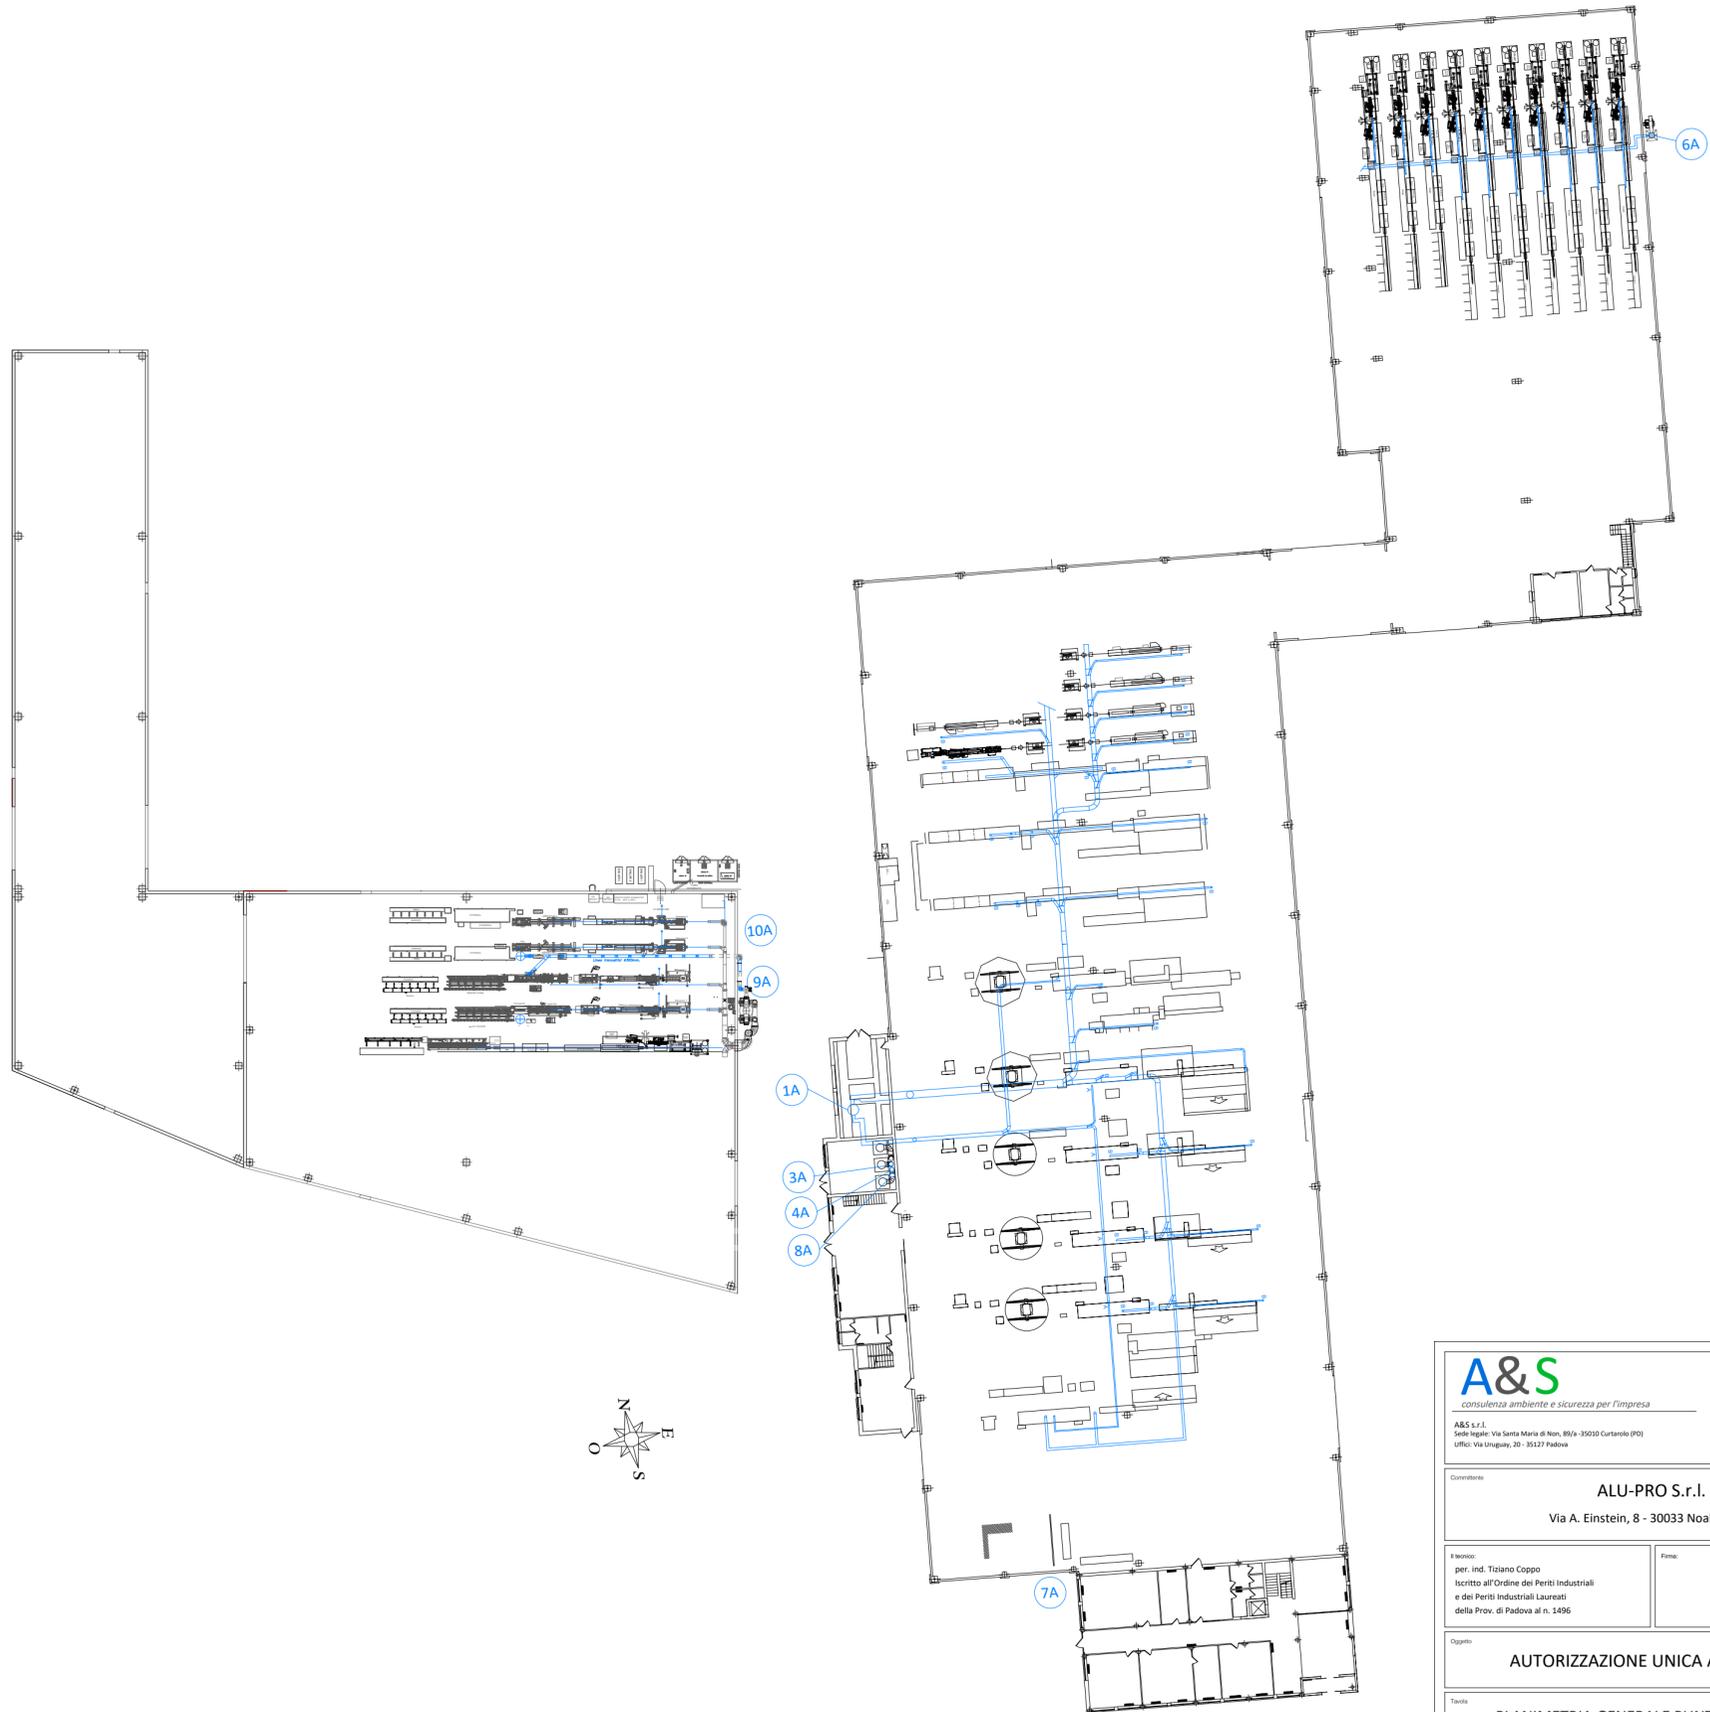

A&S
 consulenza ambiente e sicurezza per l'impresa
 ABS S.r.l.
 Sede legale: Via Santa Maria di Noale, 85/a - 30020 Curtarolo (PD)
 Ufficio: Via Orloggiai, 20 - 35127 Padova

Comune: **ALU-PRO S.r.l.**
 Via A. Einstein, 8 - 30033 Noale (VE)

Esecutore:
 per. ind. Tiziano Coppo
 iscritto all'Ordine dei Periti Industriali
 e dei Periti Industriali Laureati
 della Prov. di Padova al n. 1496

Emessa:
AUTORIZZAZIONE UNICA AMBIENTALE

Titolo:
PLANIMETRIA GENERALE PUNTI DI EMISSIONE

Scala: 1:400 Data: 2025/04 Disegno: ALU-PRO_Emissioni_2025