PLANIMETRIA DI PROGETTO - Q01 | Scala 1:500

PLANIMETRIA DI PROGETTO - Q02 | Scala 1:500

PLANIMETRIA DI PROGETTO - Q03 | Scala 1:500

Sezione tipo 9 | SCALA 1:50
Tratto in allargamento sede stradale, su banchina esistente
Km 3+405 - 3+410

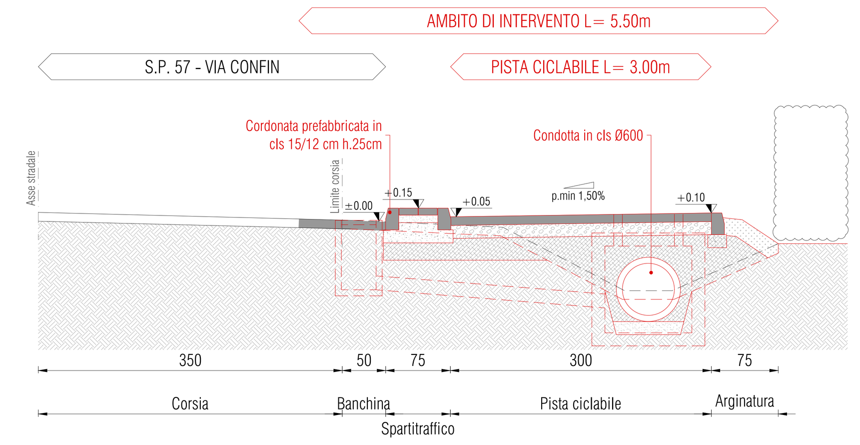

Sezione tipo 10 | SCALA 1:50
Tratto in allargamento sede stradale, con tombinamento fosso di guardia e spostamento recinzione
Km 3+410 - 3+445

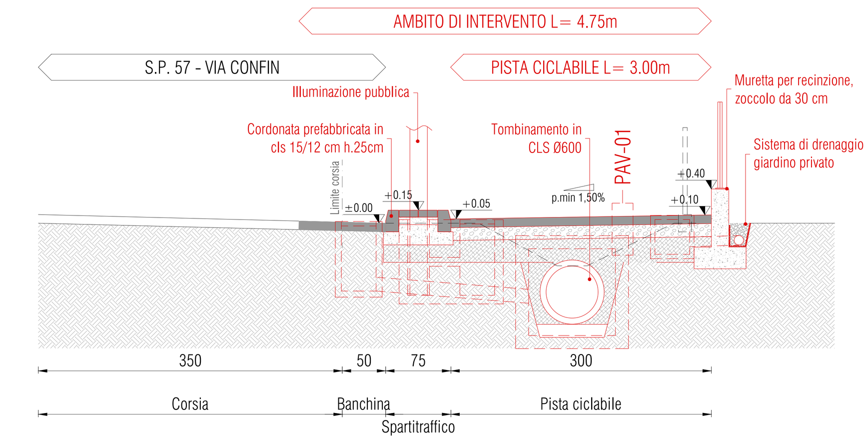

Sezione tipo 11 | SCALA 1:50
Tratto in allargamento sede stradale su tombinamento esistente e spostamento recinzione
Km 3+445 - 3+488
Km 4+017 - 4+089

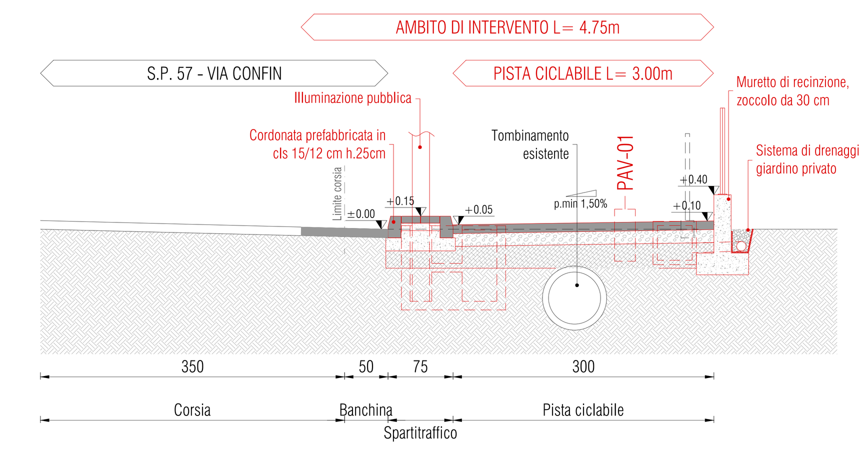

Sezione tipo 12 | SCALA 1:50
Tratto in allargamento sede stradale, con tombinamento fosso di guardia
Km 3+488 - 3+495

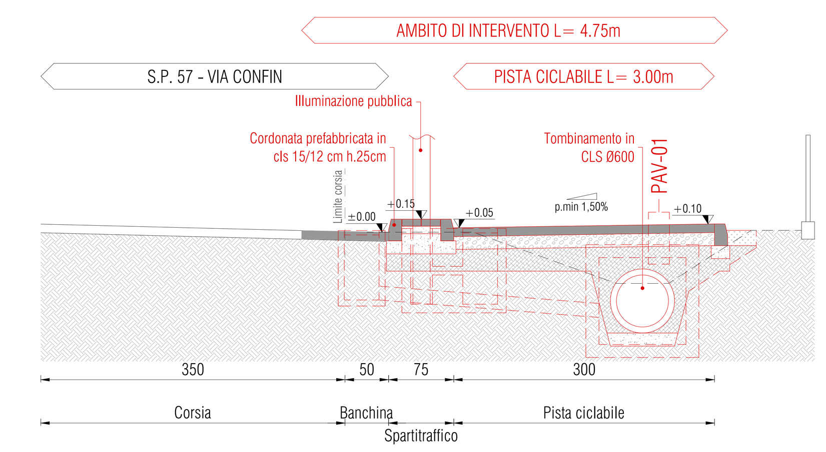

Sezione tipo 13 | SCALA 1:50
Tratto su lato campagna con scolina in zona urbana
Km3+495 - 4+002

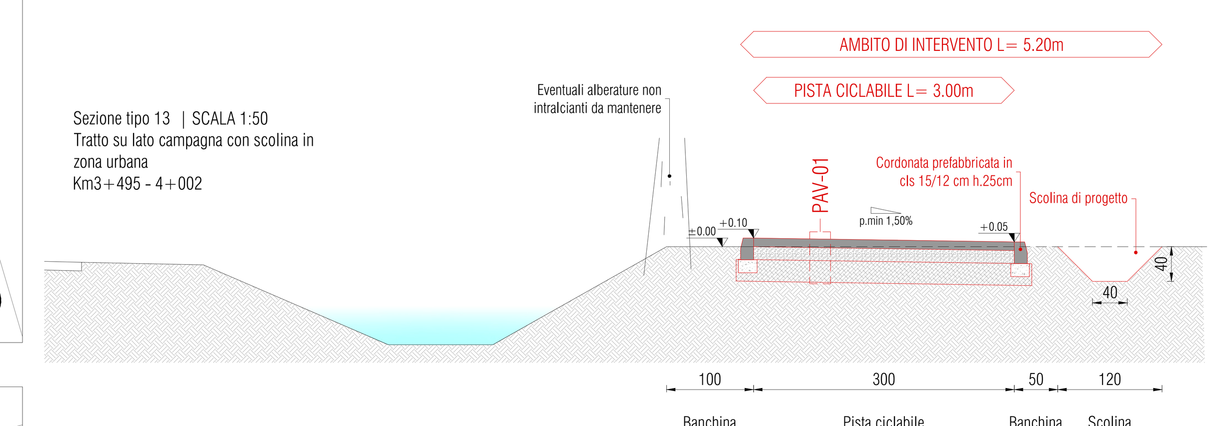

Sezione tipo 14.1| SCALA 1:50
Tratto su lato campagna con scolina in zona urbana

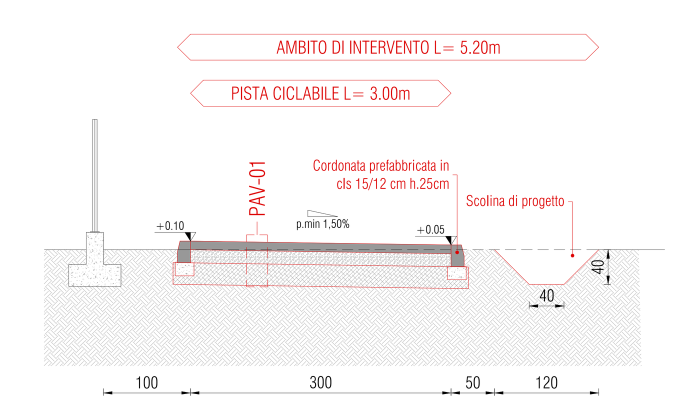

Sezione tipo 14.2| SCALA 1:50
Tratto su lato campagna con scolina in zona urbana e nuova recinzione

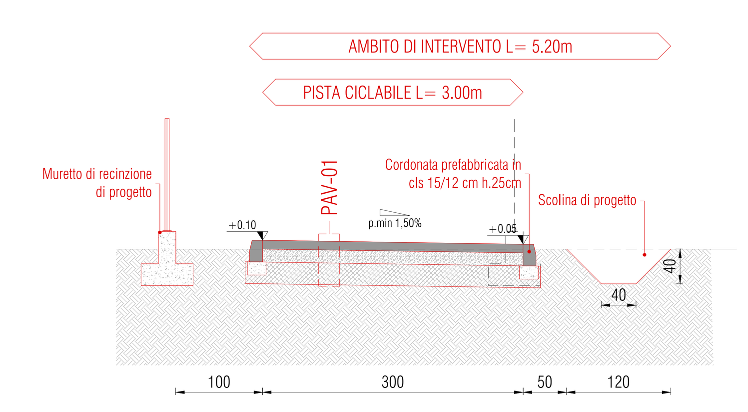

LEGENDA

Confini comunali
Tratto di ciclovia esistente escluso dal lotto prioritario

Tipologia d'intervento

Pavimentazione in calcestre
Pavimentazione in asfalto
Area verde
Banchina in stabilizzato
Scolina di progetto
Alberature esistenti da mantenere

Sezione tipo 15 | SCALA 1:50
Tratto in allargamento stradale con spostamento recinzione
Km 4+089 - 4+380

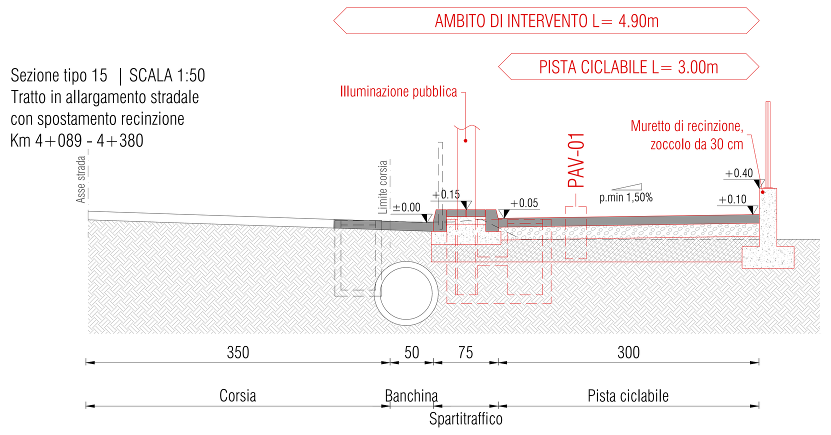

Sezione tipo 16 | SCALA 1:50
Tratto in allargamento sede stradale su banchina, con tombinamento esistente
Km 4+380 - 4+464

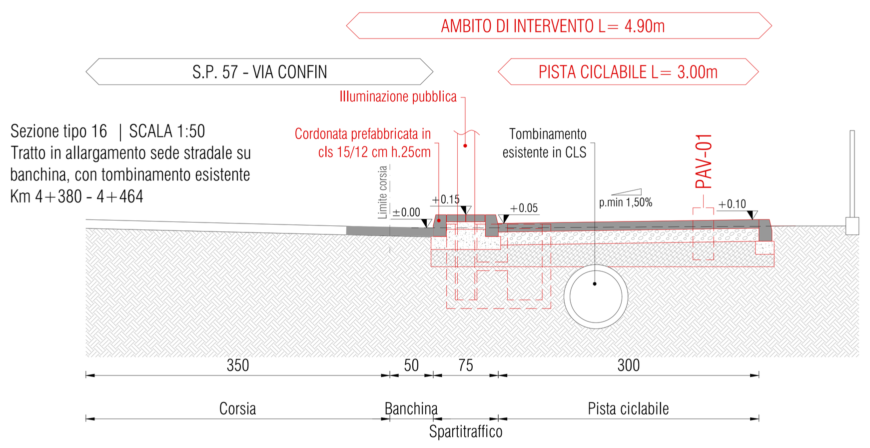

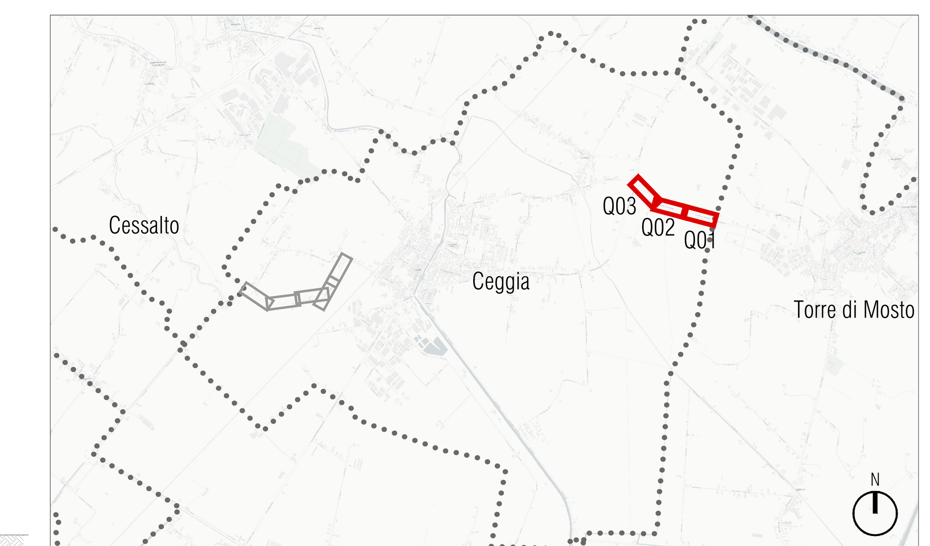

KEY-MAP

REGIONE DEL VENETO
GIUNTA REGIONALE
SEGRETERIA REGIONALE ALLE INFRASTRUTTURE E MOBILITÀ
DIREZIONE INFRASTRUTTURE DI TRASPORTO

Finanziato dall'Unione europea NextGenerationEU
Ministero delle Infrastrutture e dei Trasporti
Italiadomani PIANO NAZIONALE DI RIPRESA E RESILIENZA

PNRR M2 C2 4.1.1
CICLOVIE CICLOTURISTICHE

CICLOVIA NAZIONALE "TRIESTE-VENEZIA"
TRATTO VENETO
TRONCO 2

IL RESPONSABILE DEL PROCEDIMENTO Ing. Gabriella Manginelli IL COORDINATORE DEL PROGETTO Dott. Urb. Enrico Vescovo	LOTTO FUNZIONALE PROGETTO ESECUTIVO CUP - D11B22001700001		INTERVENTO CICLOVIA N. 21
RESP. INTEGRAZ. SPECIALISTICHE E PROGETTISTA Arch. Andrea Gabatel PROTECO engineering	ELABORATO D.003.3	TITOLO ELABORATO VIABILITA' COMUNE DI CEGGIA: PLANIMETRIA E SEZIONI TAV 1 DI 3	
	DATA EMISSIONE Settembre 2023	IL RELATORE -	NOME FILE 1312.0.V.D.003_3-4-5.D.1_CEGGIA
IL PROGETTISTA DELLE STRUTTURE Ing. Enrico Musacchio	1 — Ott. 2023	REPORT VERIFICA BV DEL 25/09/2023	
	0 — Sett. 2023	PRIMA EMISSIONE	

GRUPPO DI PROGETTAZIONE	RIFERIMENTI INTERNI	INVIO
Arch. Giacomo Davanzo - Proteco Engineering s.r.l. | Viabilità e Idraulica Dott. Alberto Callovi - Proteco Engineering s.r.l. | Ambiente e Paesaggio Arch. Andrea Gabatel - Proteco Engineering s.r.l. | CSP Ing. Enrico Musacchio - Proteco Engineering s.r.l. | Strutture	CODICE ELABORATO 1312.0.E.D.003.3.D.1 NOME FILE 1312.0.V.D.003_3-4-5.D.1_CEGGIA REVISIONE 01	☐ IN PROGRESS ■ PER APPROVAZIONE PREVENUTO IN DATA

IL PRESENTE DOCUMENTO NON POTRÀ ESSERE COPIATO, RIPRODOTTO O ALTRIMENTI PUBBLICATO, IN TUTTO O IN PARTE, SENZA IL CONSENSO DI VENETO STRADE S.P.A. VENEZIA, OGNI UTILIZZO NON AUTORIZZATO SARÀ PUNITO A NORMA DI LEGGE
THIS DOCUMENT MAY NOT BE COPIED, REPRODUCED OR PUBLISHED, EITHER IN PART O IN ITS ENTIRETY, WITHOUT THE WRITTEN PERMISSION OF VENETO STRADE S.P.A. VENEZIA, UNAUTHORIZED USE WILL BE PROSECUTED BY LAW