



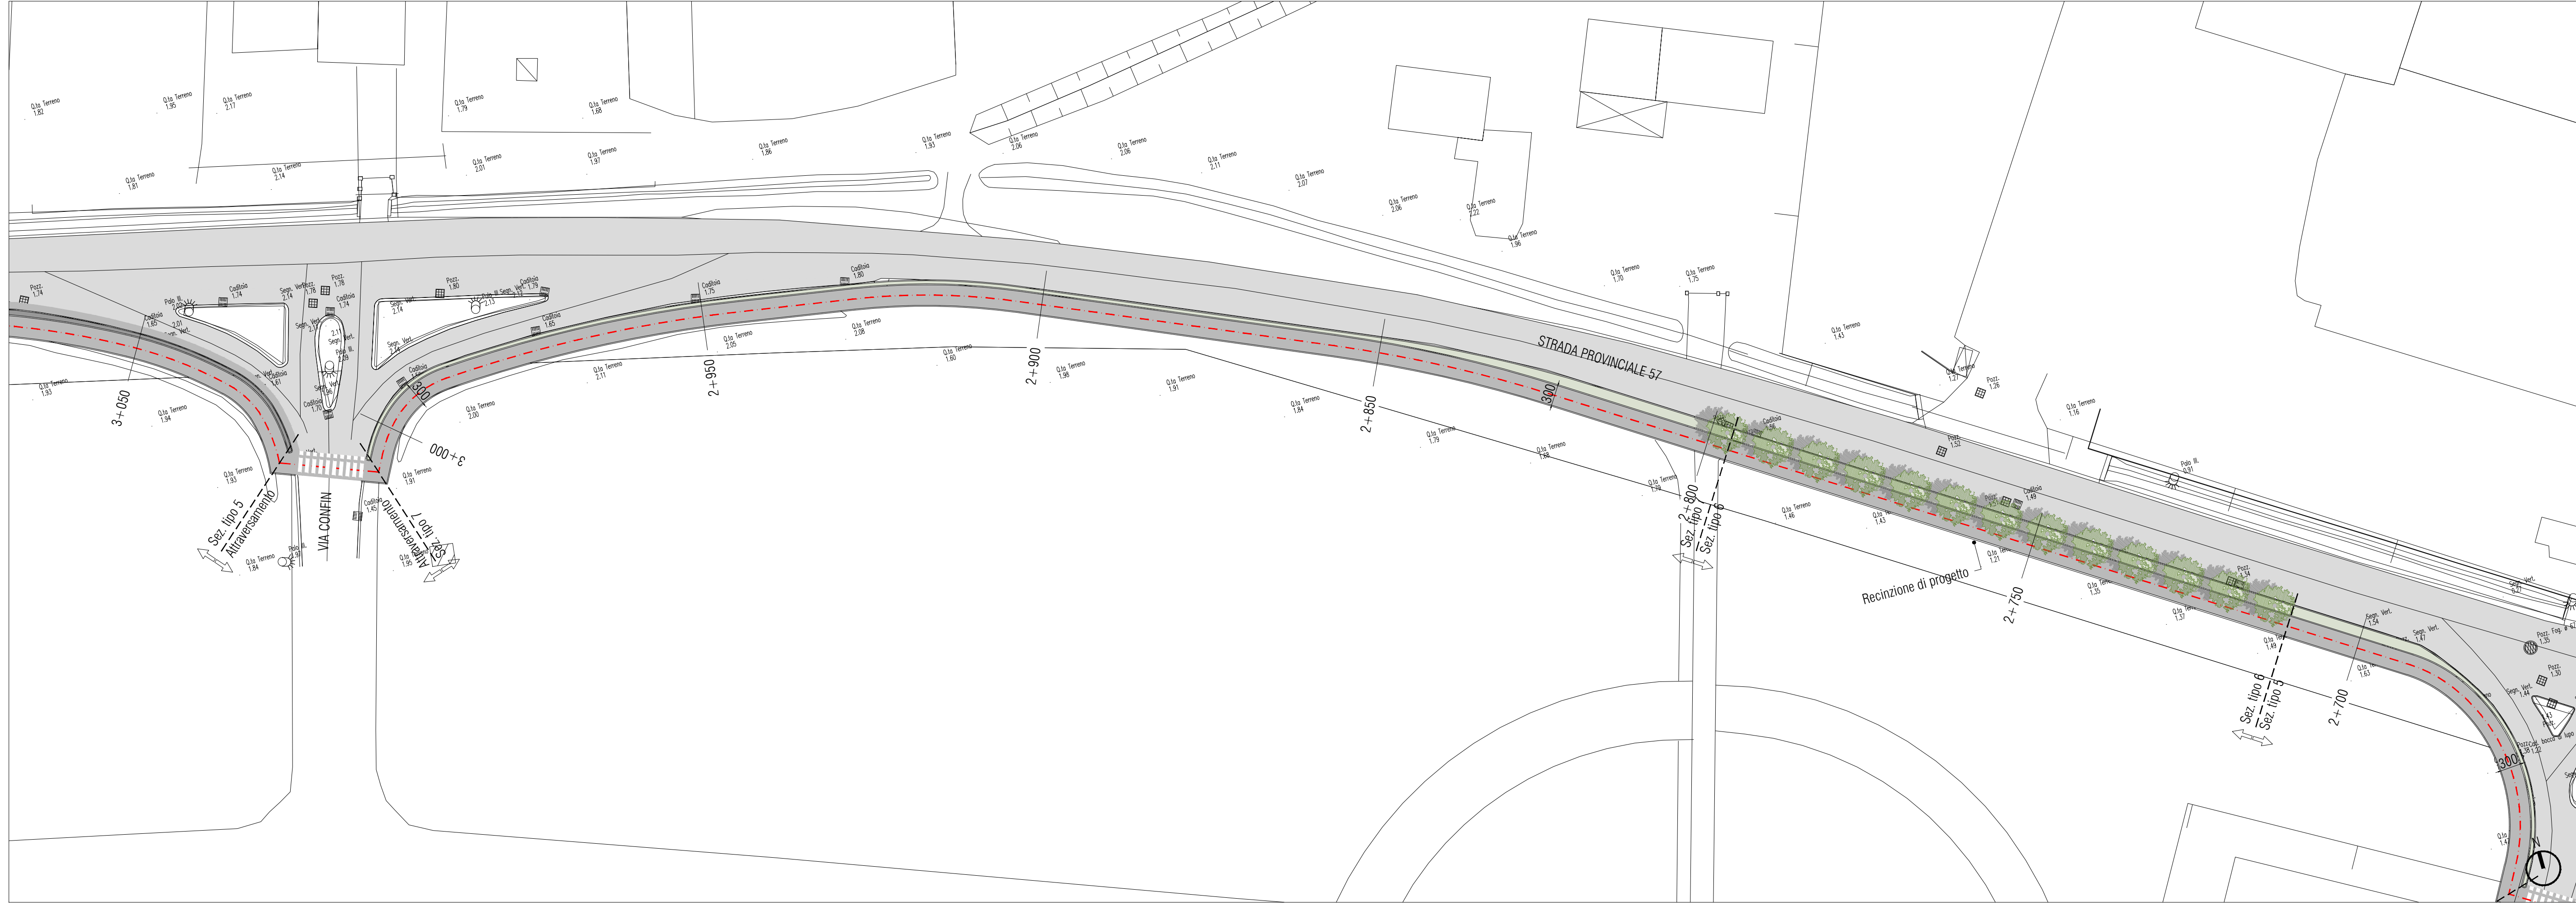







PLANIMETRIA DI PROGETTO - 006 | Scala 1:500

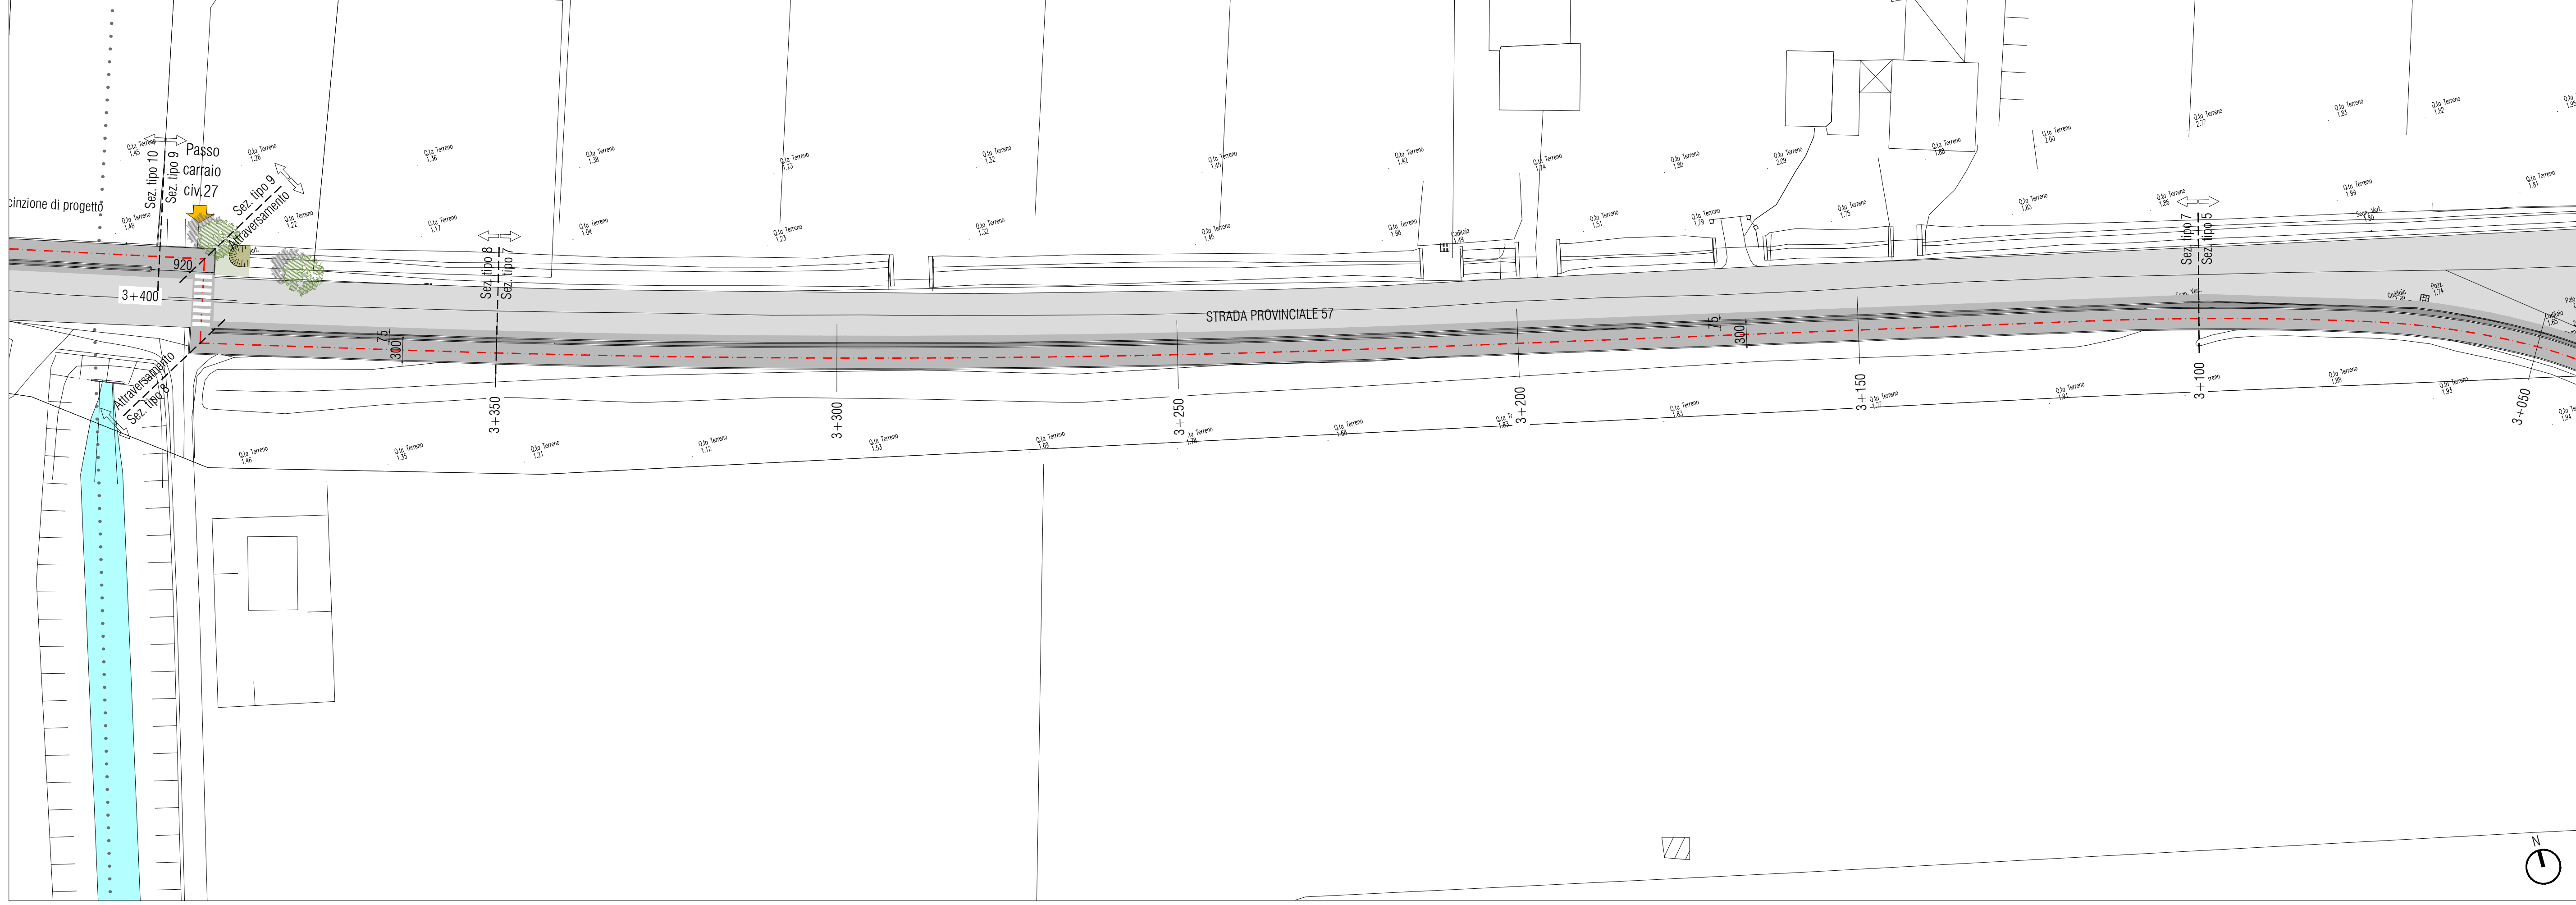

PLANIMETRIA DI PROGETTO - 007 | Scala 1:500



PLANIMETRIA DI PROGETTO - 008 | Scala 1:500

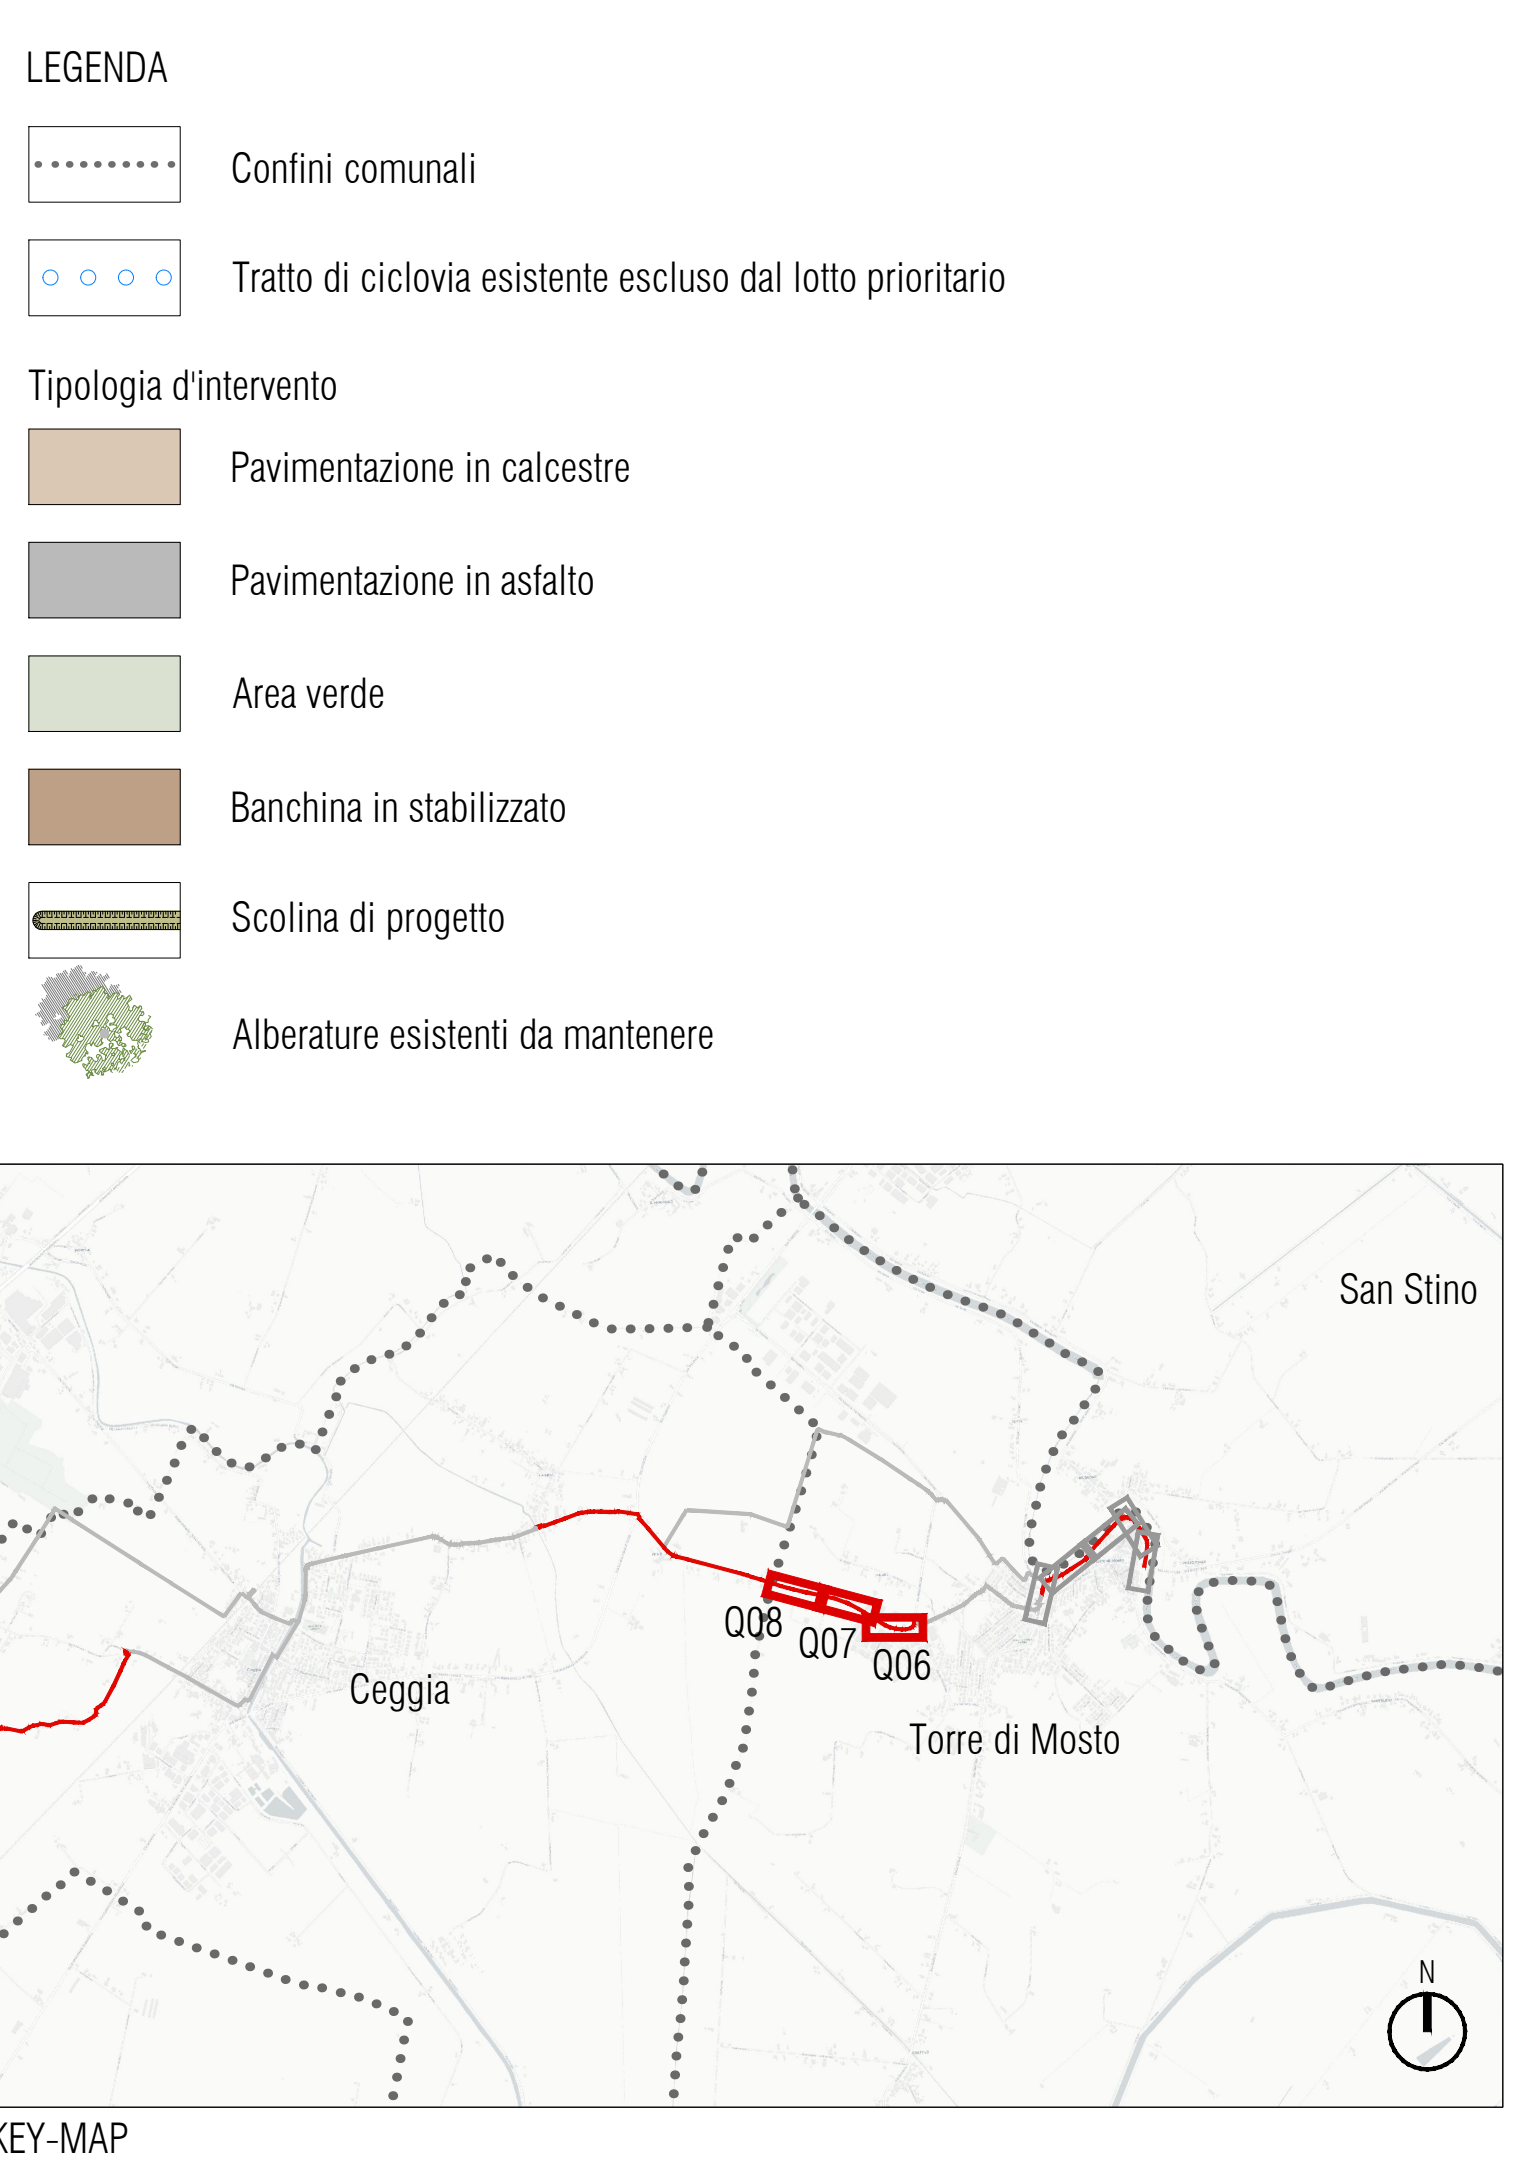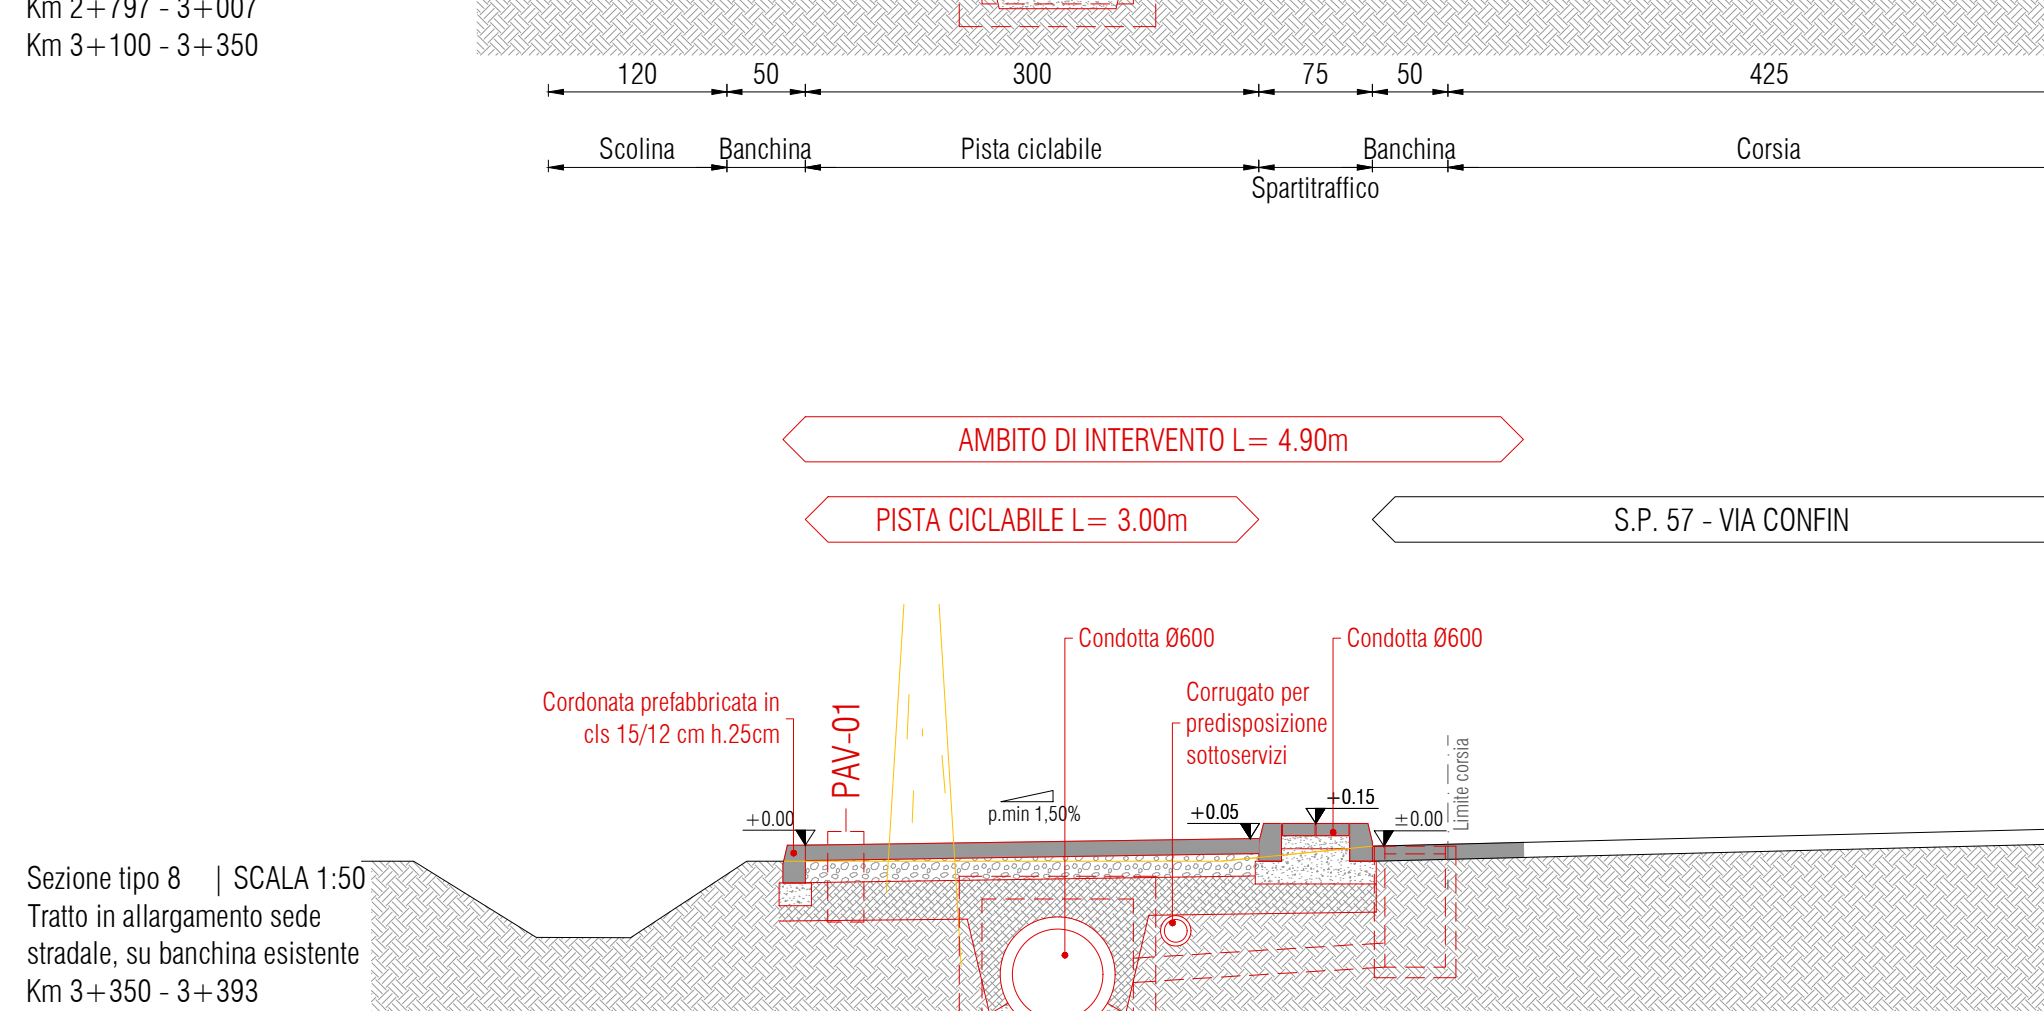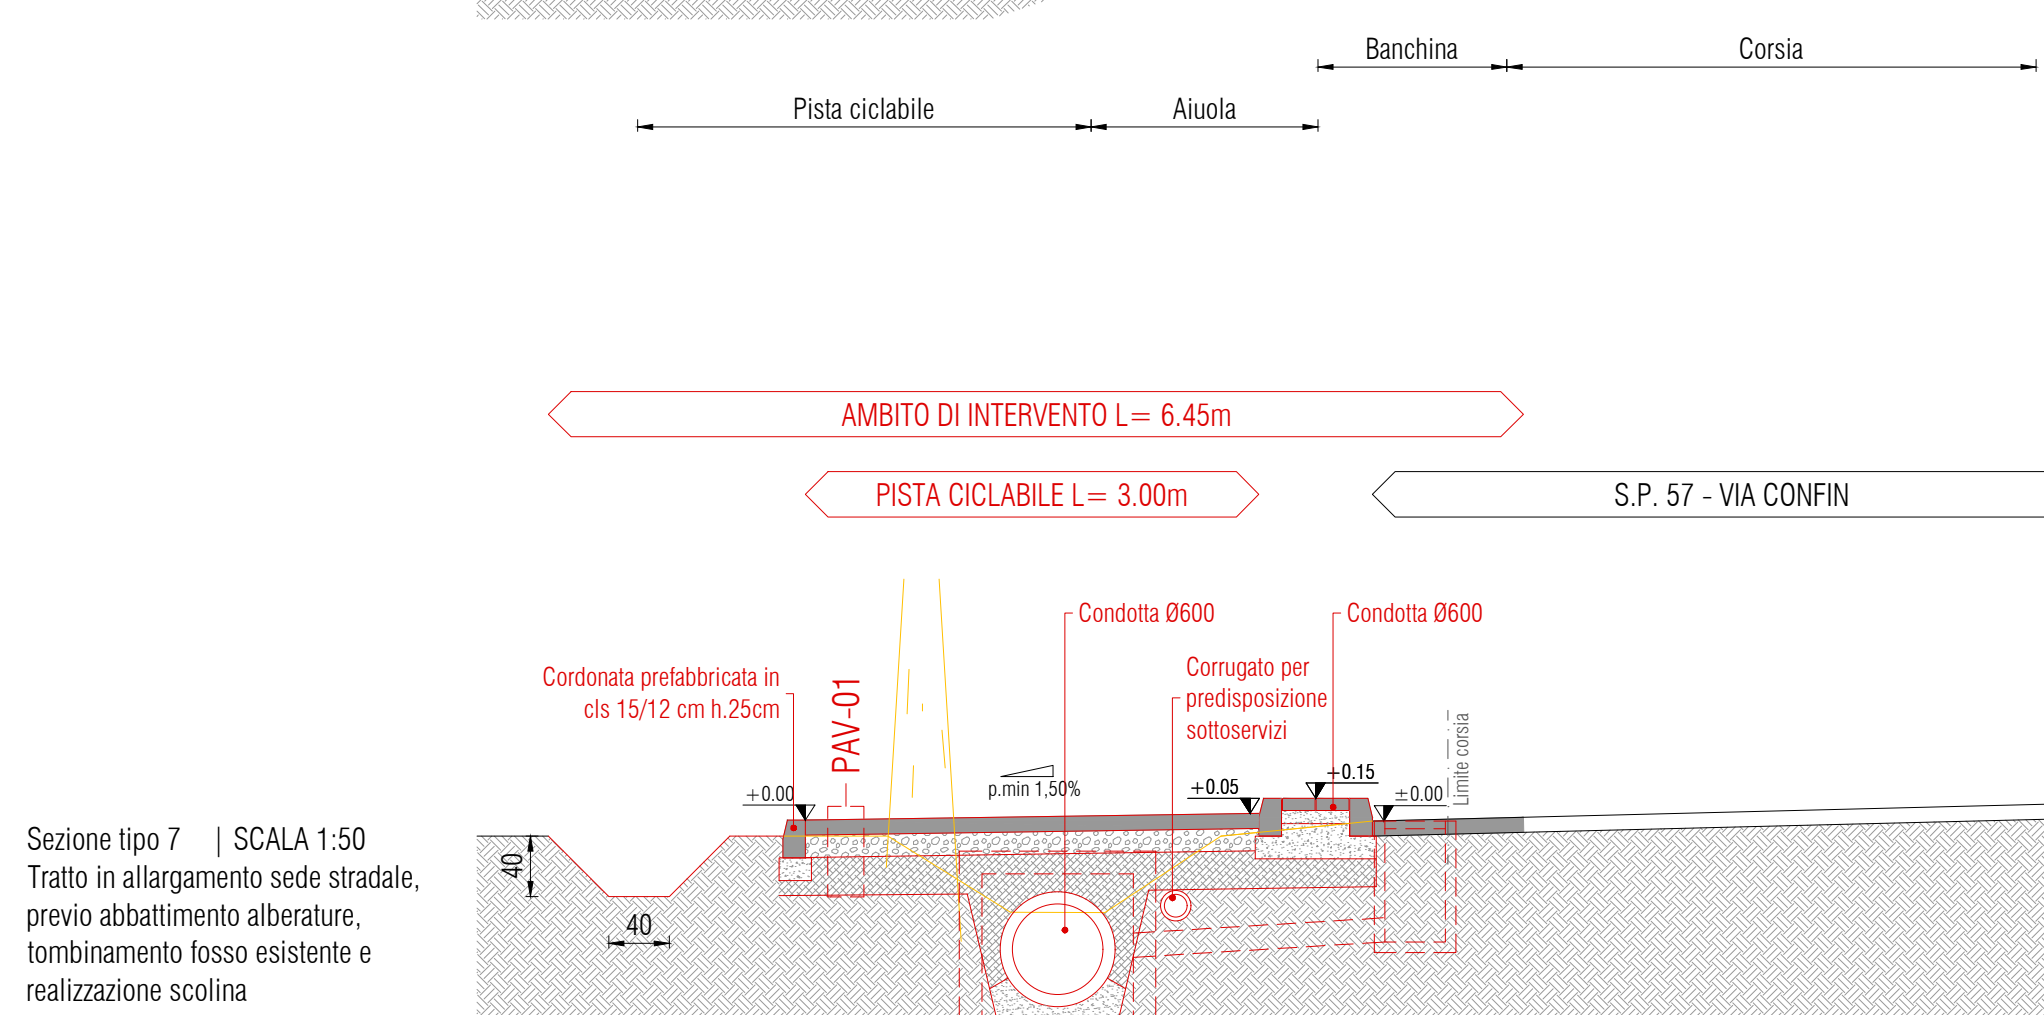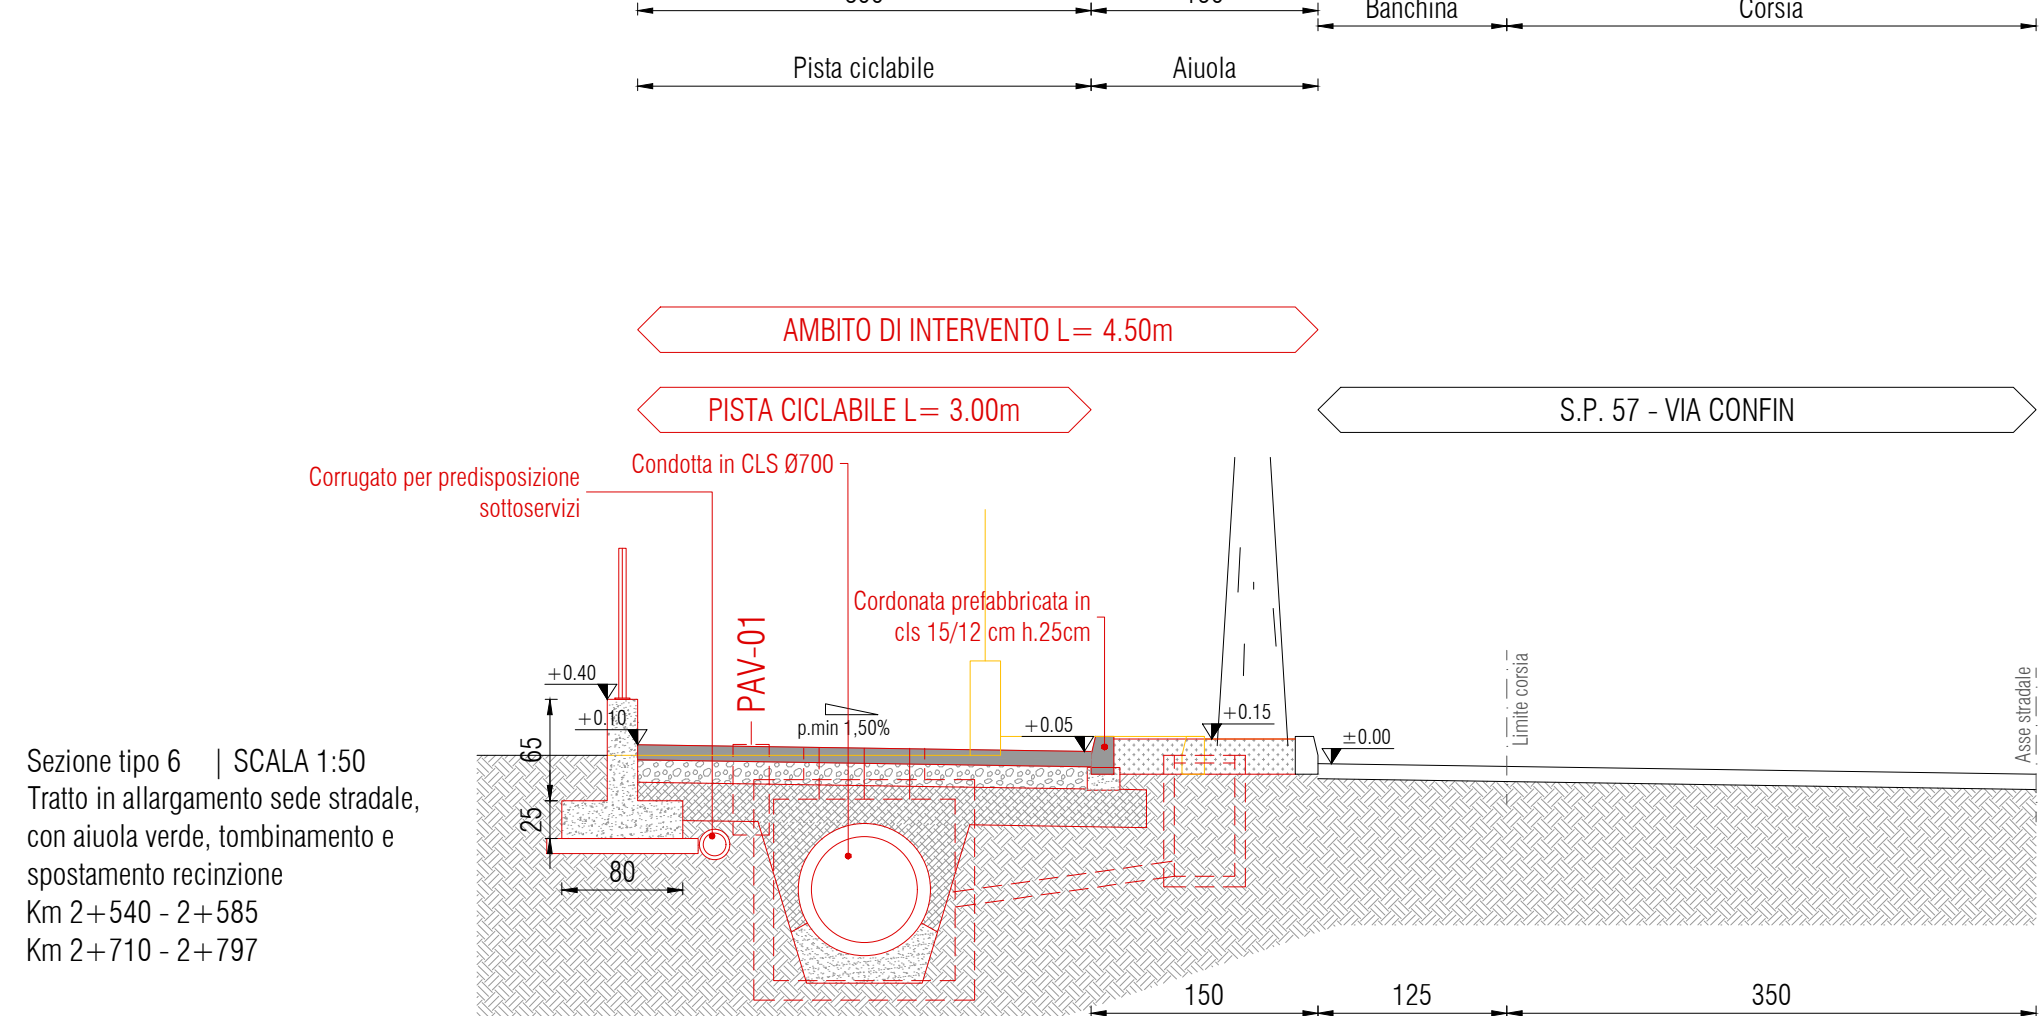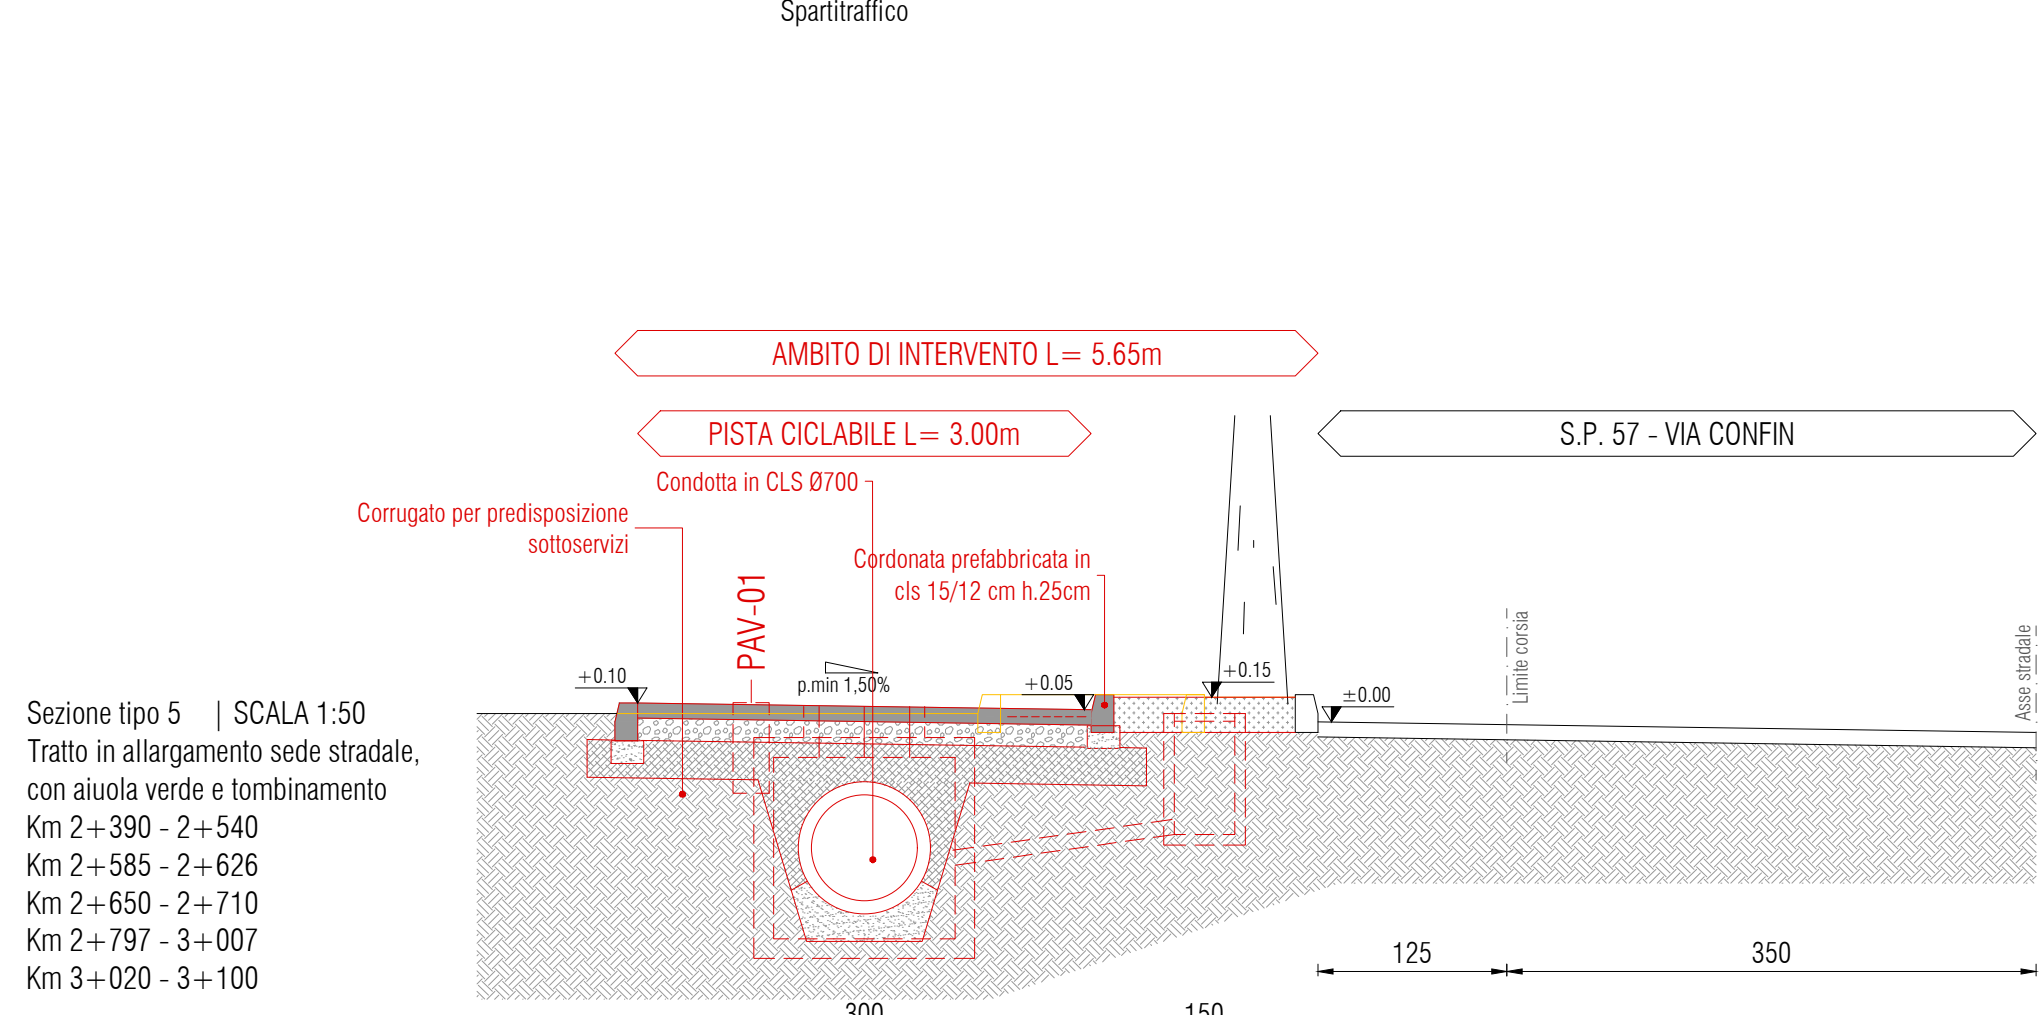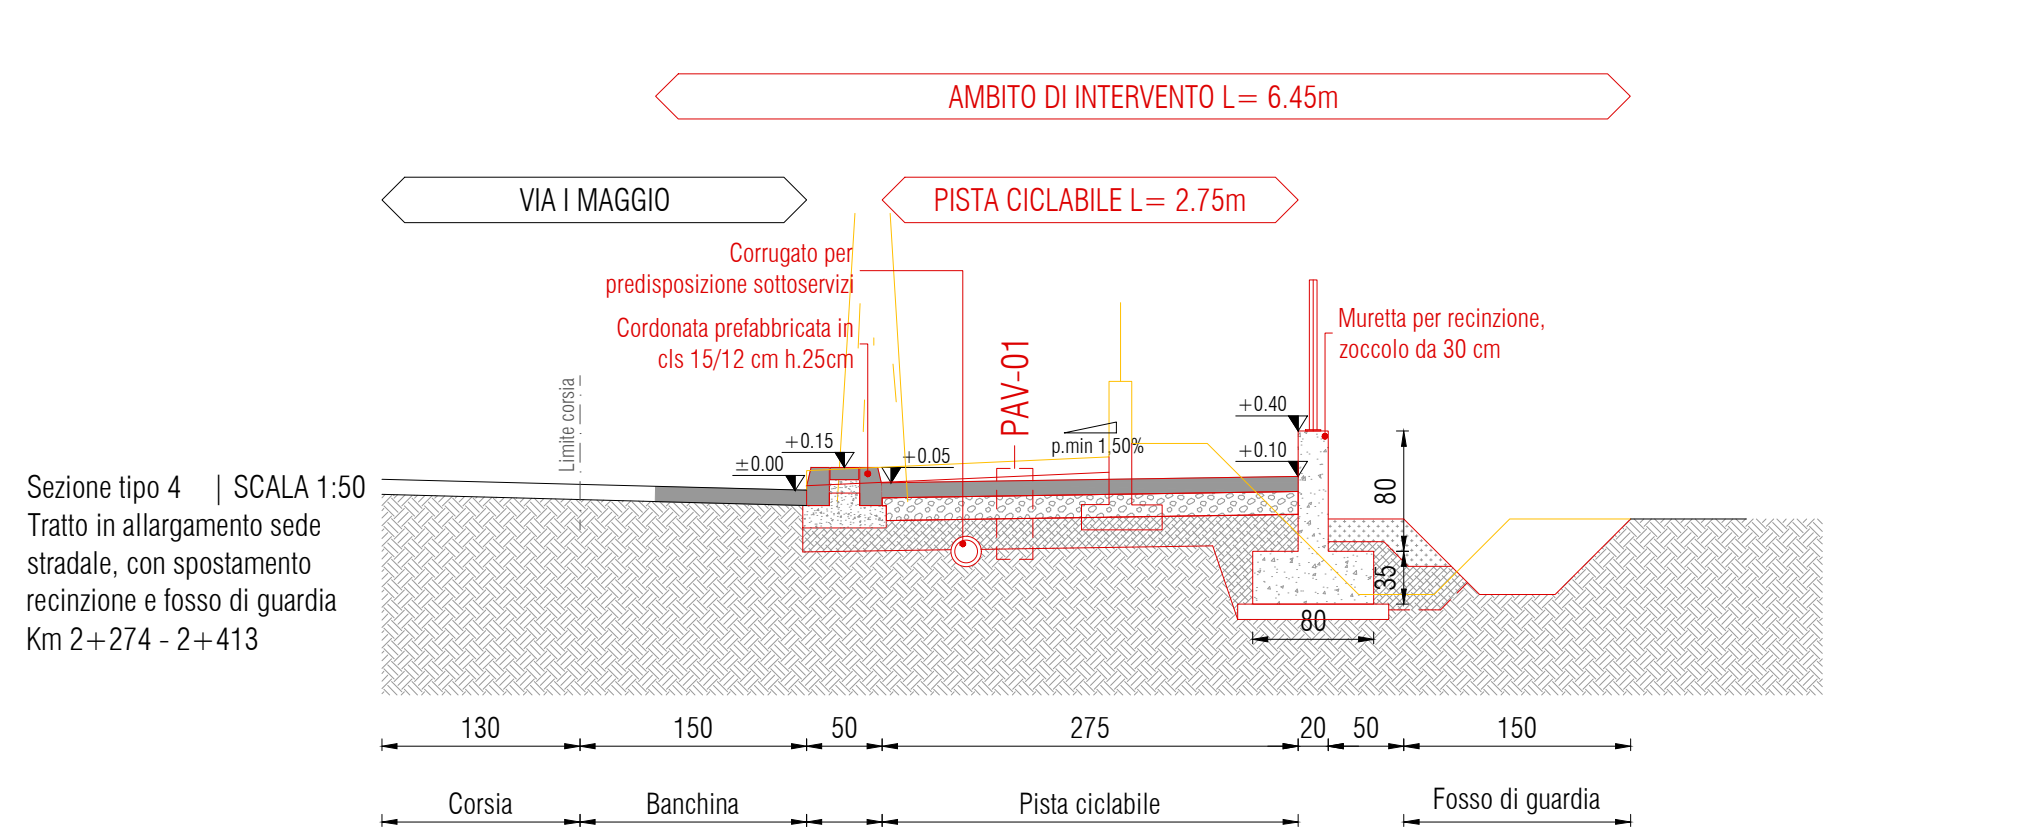



REGIONE DEL VENETO
SILVIA REGIONALE
SEGRETERIA REGIONALE ALLE INFRASTRUTTURE E MOBILITÀ
DIREZIONE INFRASTRUTTURE DI TRASPORTO




Finanziato dall'Unione europea
NextGenerationEU



Ministero delle
Infrastrutture e dei
Trasporti



Italiadomani
DIREZIONE REGIONALE DELLO SVILUPPO

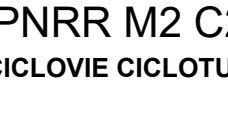

PNRR M2 C2 4.1.1
CICLOVIE CICLOTURISTICHE

CICLOVIA NAZIONALE "TRIESTE-VENEZIA"
TRATTO VENEZIA
TRONCO 2

IL RESPONSABILE DEL PROGETTO Ing. Gabriella Mangiarotti	LOTTO FUNZIONALE	
IL COORDINATORE DEL PROGETTO Dott. Ugo Enrico Vascotto	PROGETTO ESECUTIVO CUP - D11B22001700001	INTERVENTO CICLOVIA N. 21
REP. INTERNAZIONALE SPECIALISTICA E PROGETTISTA Arch. Andrea Gabatelli PROTECO	ELABORATO D 002.5	TITOLO ELABORATO VIABILITÀ COMUNE DI TORRE DI MOSTO: PLANIMETRIA TAV 3 DI 3
IL PROGETTISTA DELLE STRUTTURE Ing. Enrico Musacchio	DATA EMISSIONE Settembre 2023	NOME FILE 1312.0.E.D.002.3-4-5.D.1_TORRE
	1 0	REVISIONI PRIMA EMISSIONE
GRUPPO DI PROGETTAZIONE Arch. Giacomo Davanzo - Proteco Engineering s.r.l. Viabilità e Infrastrutture Dott. Alberto Calvi - Proteco Engineering s.r.l. Ambiente e Paesaggio Arch. Andrea Gabatelli - Proteco Engineering s.r.l. CDP Ing. Enrico Musacchio - Proteco Engineering s.r.l. Strutture	REFERIMENTI INTERNI CICLOVIA ELABORATO 1312.0.E.D.002.3-4-5.D.1_TORRE NOME FILE 1312.0.E.D.002.3-4-5.D.1_TORRE REVISIONE 01	INVIATO IN PROGRESS PER APPROVAZIONE PREVENUTO IN DATA