


ESTRATTO C.T.R.N. - Scala 1:5000

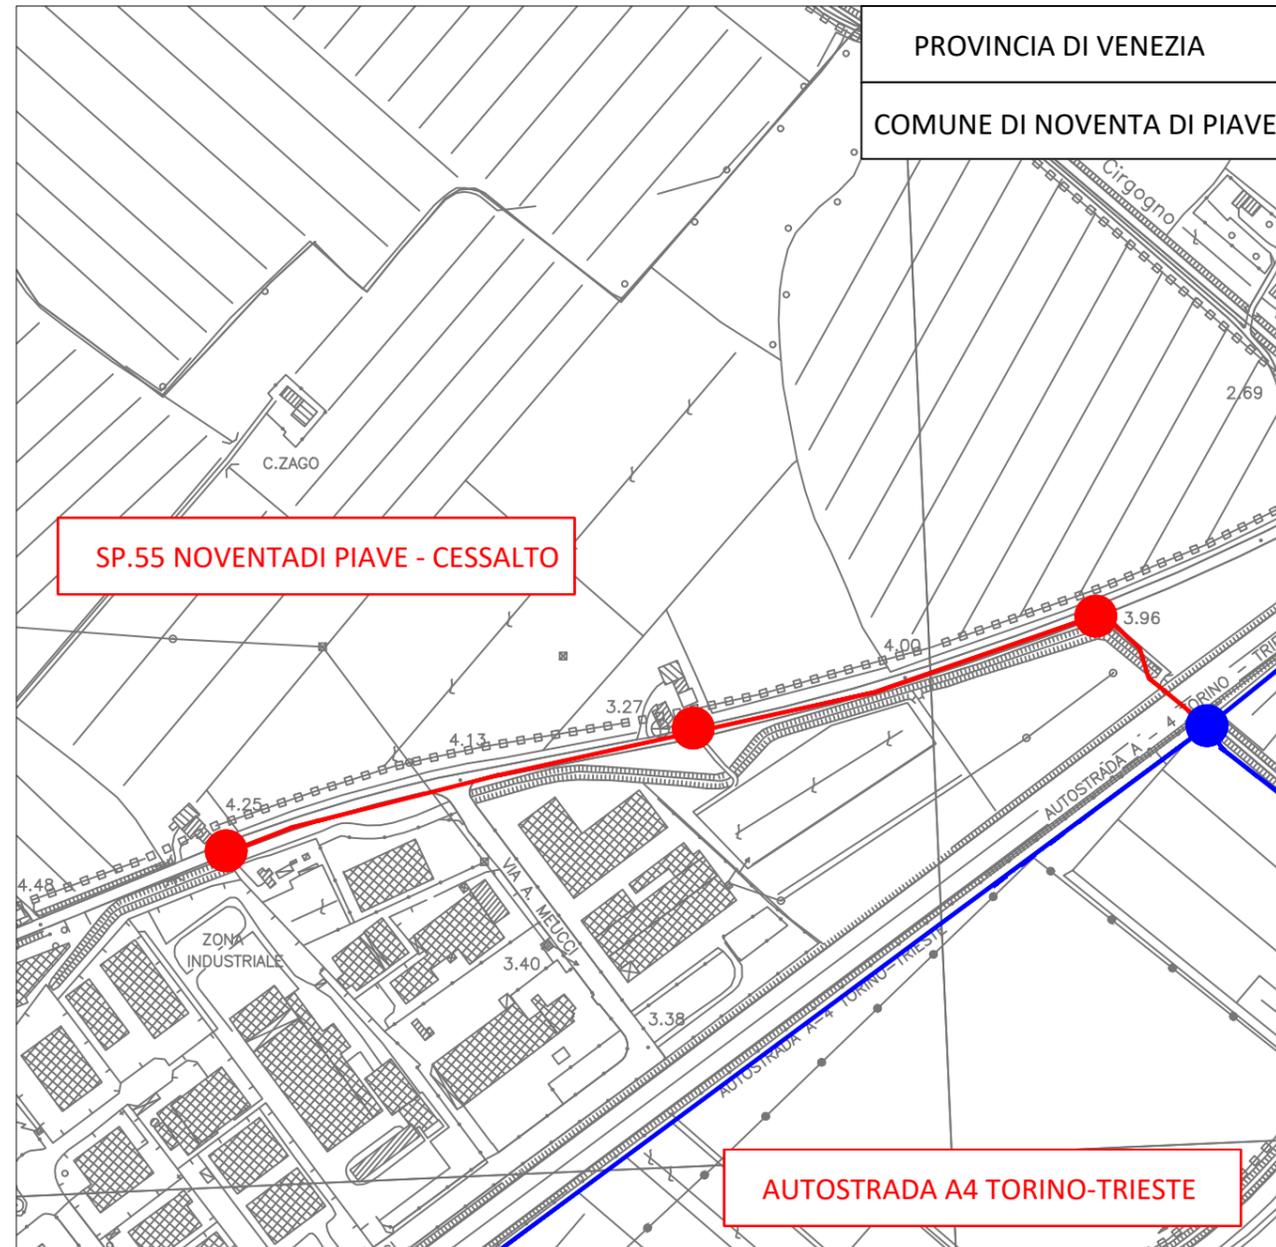

ORTOFOTO - Scala 1:5000




-  Infrastruttura RETELIT da realizzare
-  Infrastruttura RETELIT esistente
-  Apertura pozzetto sotto asfalto/sterrato
-  Buca per infilaggio tubazione



Città metropolitana di Venezia PROVINCIA DI VENEZIA COMUNE DI NOVENTA DI PIAVE (VE)				RICHIESTA DI AUTORIZZAZIONE MANOMISSIONE DI SUOLO PUBBLICO	
DATA	REDATTO	VERIFICATO	APPROVATO	PERMESSO	
28/05/2024	Doriano Tion Studio Tion	Matteo Carraro Sielte S.p.A.	Christian Fiocco Irideos S.p.A.	GRID SOLUTIONS SPA - Via Meucci,22 Noventa di Piave (VE)	
NUMERO TAVOLA:		01		TAVOLA	
PROT.				ESTRATTO C.T.R.N. - ORTOFOTO	
CODICE RC				Proprietà	
REVISIONE		00		IRIDEOS - RETELIT GROUP	
SCALA		1:5000		Progettista 	

ESTRATTO CATASTALE - Scala 1:2000

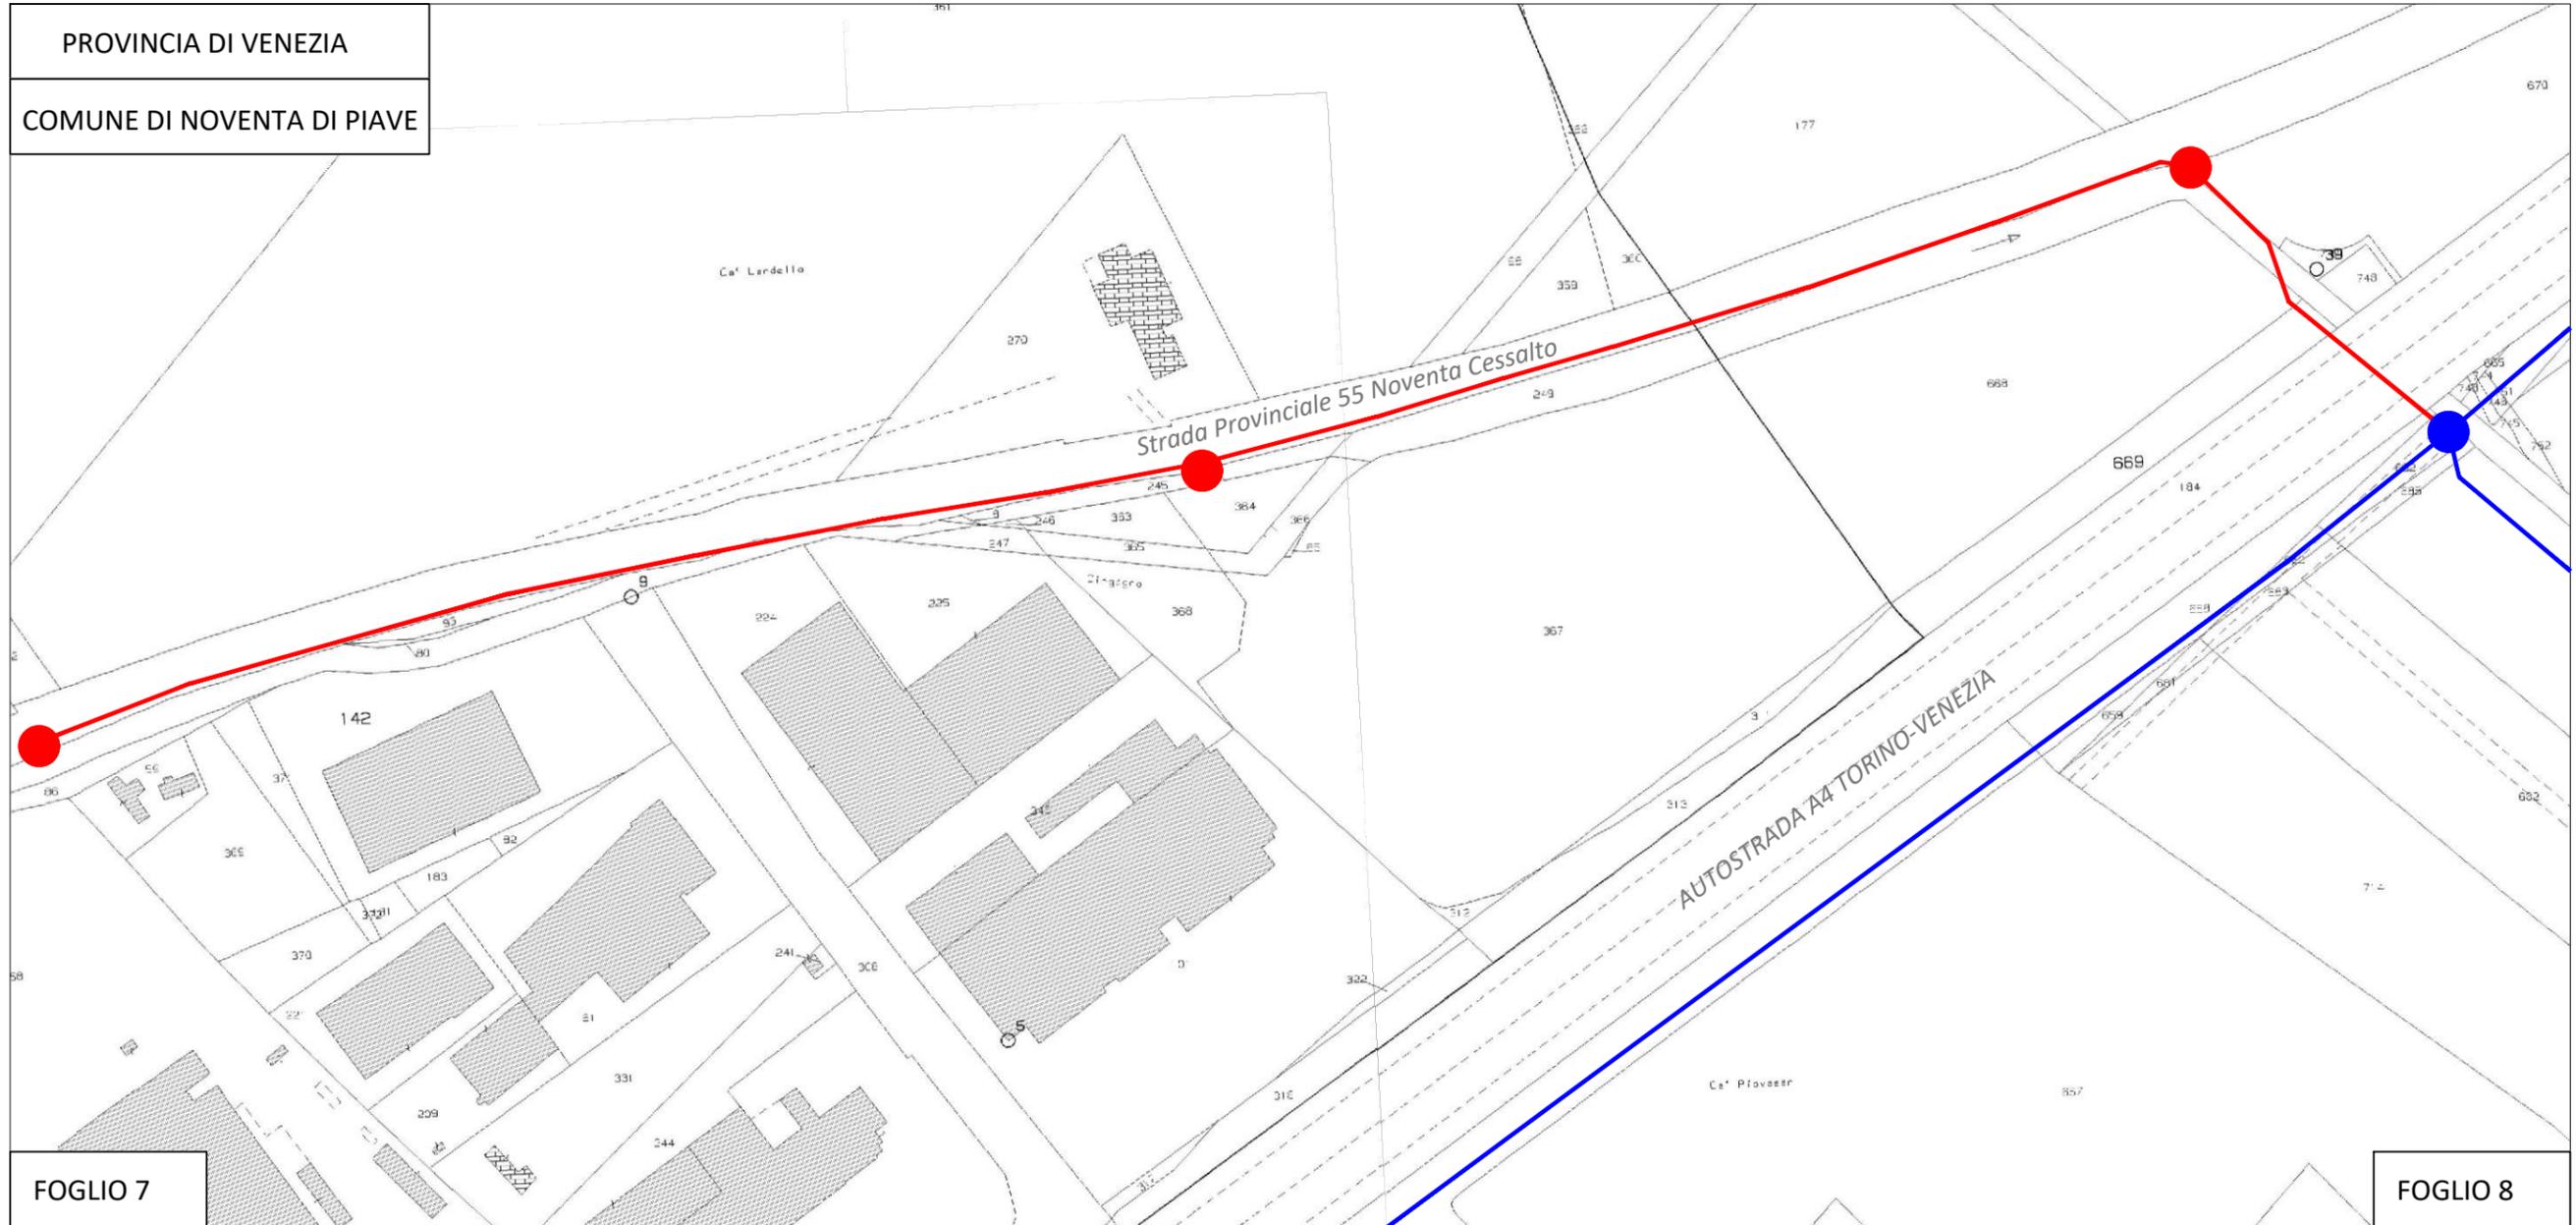

PROVINCIA DI VENEZIA
 COMUNE DI NOVENTA DI PIAVE

FOGLIO 7

FOGLIO 8




-  Infrastruttura RETELIT da realizzare
-  Infrastruttura RETELIT esistente
-  Apertura pozzetto sotto asfalto/sterrato
-  Buca per infilaggio tubazione



Città metropolitana di Venezia <small>PROVINCIA DI VENEZIA COMUNE DI NOVENTA DI PIAVE (VE)</small>				RICHIESTA DI AUTORIZZAZIONE MANOMISSIONE DI SUOLO PUBBLICO	
DATA	REDATTO	VERIFICATO	APPROVATO	PERMESSO	
28/05/2024	Doriano Tion Studio Tion	Matteo Carraro Sielte S.p.A.	Christian Fiocco Irideos S.p.A.	GRID SOLUTIONS SPA - Via Meucci,22 Noventa di Piave (VE)	
NUMERO TAVOLA:		02		TAVOLA	
PROT.				ESTRATTO CATASTALE	
CODICE RC				Proprietà	
REVISIONE		00			
SCALA		1:2000		Progettista 	

INTERVENTO 01

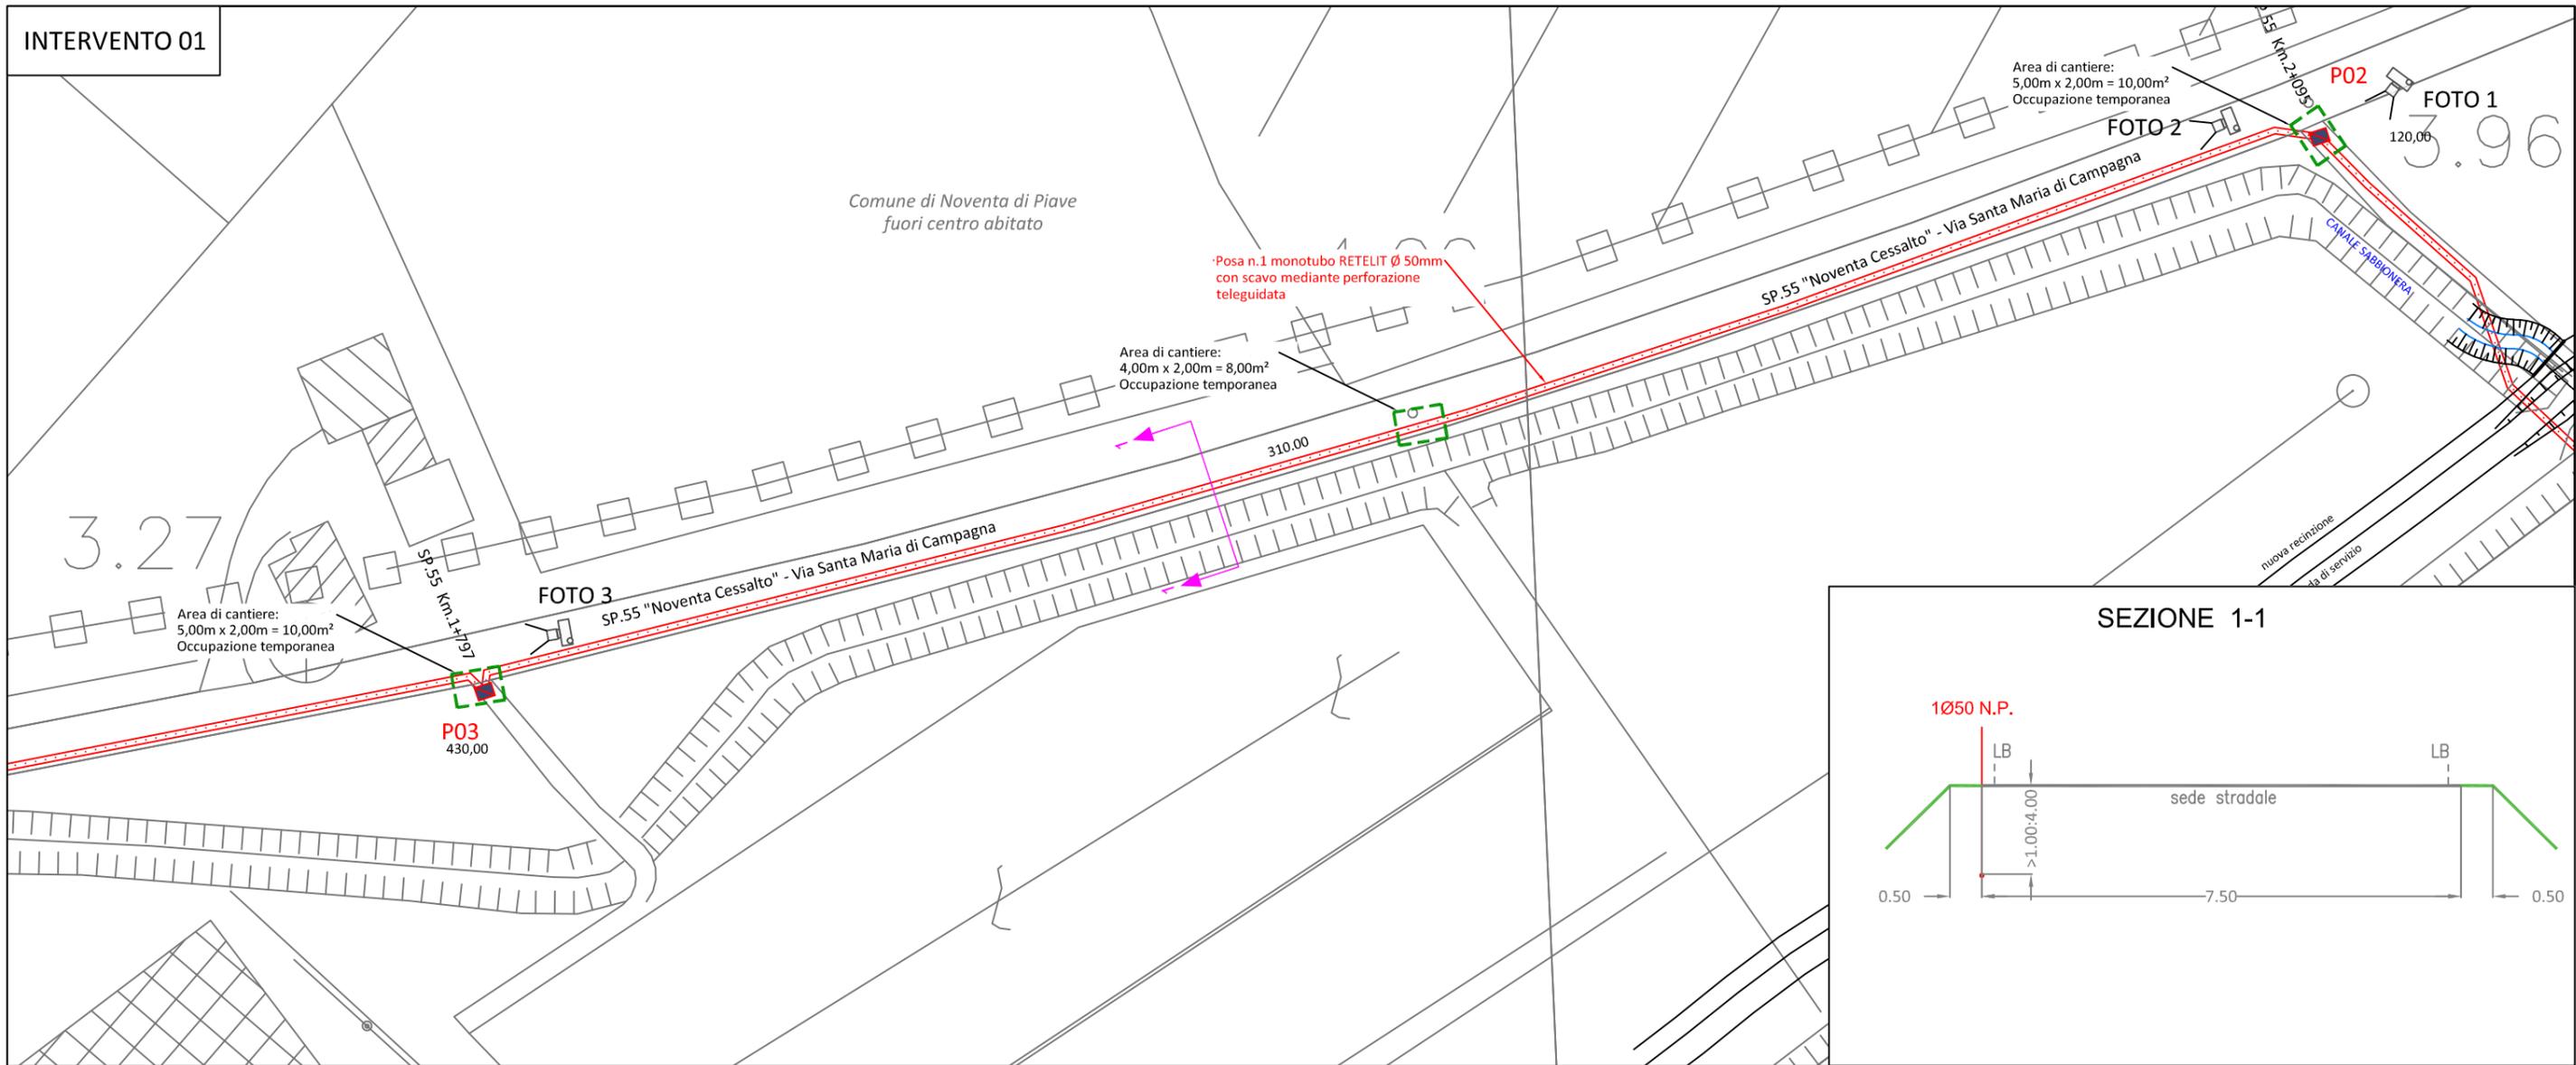

LEGENDA

- Infrastruttura RETELIT esistente in canaletta zancata da rimuovere
- Infrastruttura RETELIT da realizzare mediante perforazione teleguidata
- Infrastruttura RETELIT da realizzare con scavo a cielo aperto
- Infrastruttura RETELIT esistente
- Pozzetto RETELIT esistente 125x80
- Pozzetto RETELIT nuova posa 90x70
- Delimitazione area di cantiere
- Cono fotografico

IL RINTERRO DELLO SCAVO SARA' EFFETTUATO CON MATERIALE IDONEO E LE PAVIMENTAZIONI DIVELTE SARANNO RIPRISTINATE SECONDO LA LORO ORIGINARIA CONFORMAZIONE.


PROGRESSIVE	DISTANZE PARZIALI	INFRASTRUTTURA E SEDE DI POSA	PROFONDITA' DI INTERRAMENTO	PROTEZIONI	PROPRIETA' / COMPETENZA
P02	310.00	1 monotubo Ø50 RETELIT di nuova posa con perforazione teleguidata su carreggiata asfaltata	H= 1,00-4,00 m		
P03	430.00				

DATI TECNICI FUNZIONALI

←Citta Metropolitana Venezia - Comune di Noventa di Piave (VE)→



Città metropolitana di Venezia PROVINCIA DI VENEZIA COMUNE DI NOVENTA DI PIAVE (VE)				RICHIESTA DI AUTORIZZAZIONE MANOMISSIONE DI SUOLO PUBBLICO	
DATA	REDATTO	VERIFICATO	APPROVATO	PERMESSO	
28/05/2024	Doriano Tion Studio Tion	Matteo Carraro Sielte S.p.A.	Christian Fiocco Irideos S.p.A.	GRID SOLUTIONS SPA - Via Meucci,22 Noventa di Piave (VE)	
NUMERO TAVOLA: 03				TAVOLA	
PROT. CODICE RC				PLANIMETRIA DI DETTAGLIO	
REVISIONE 00				Proprietà	
SCALA 1:1000				Progettista	

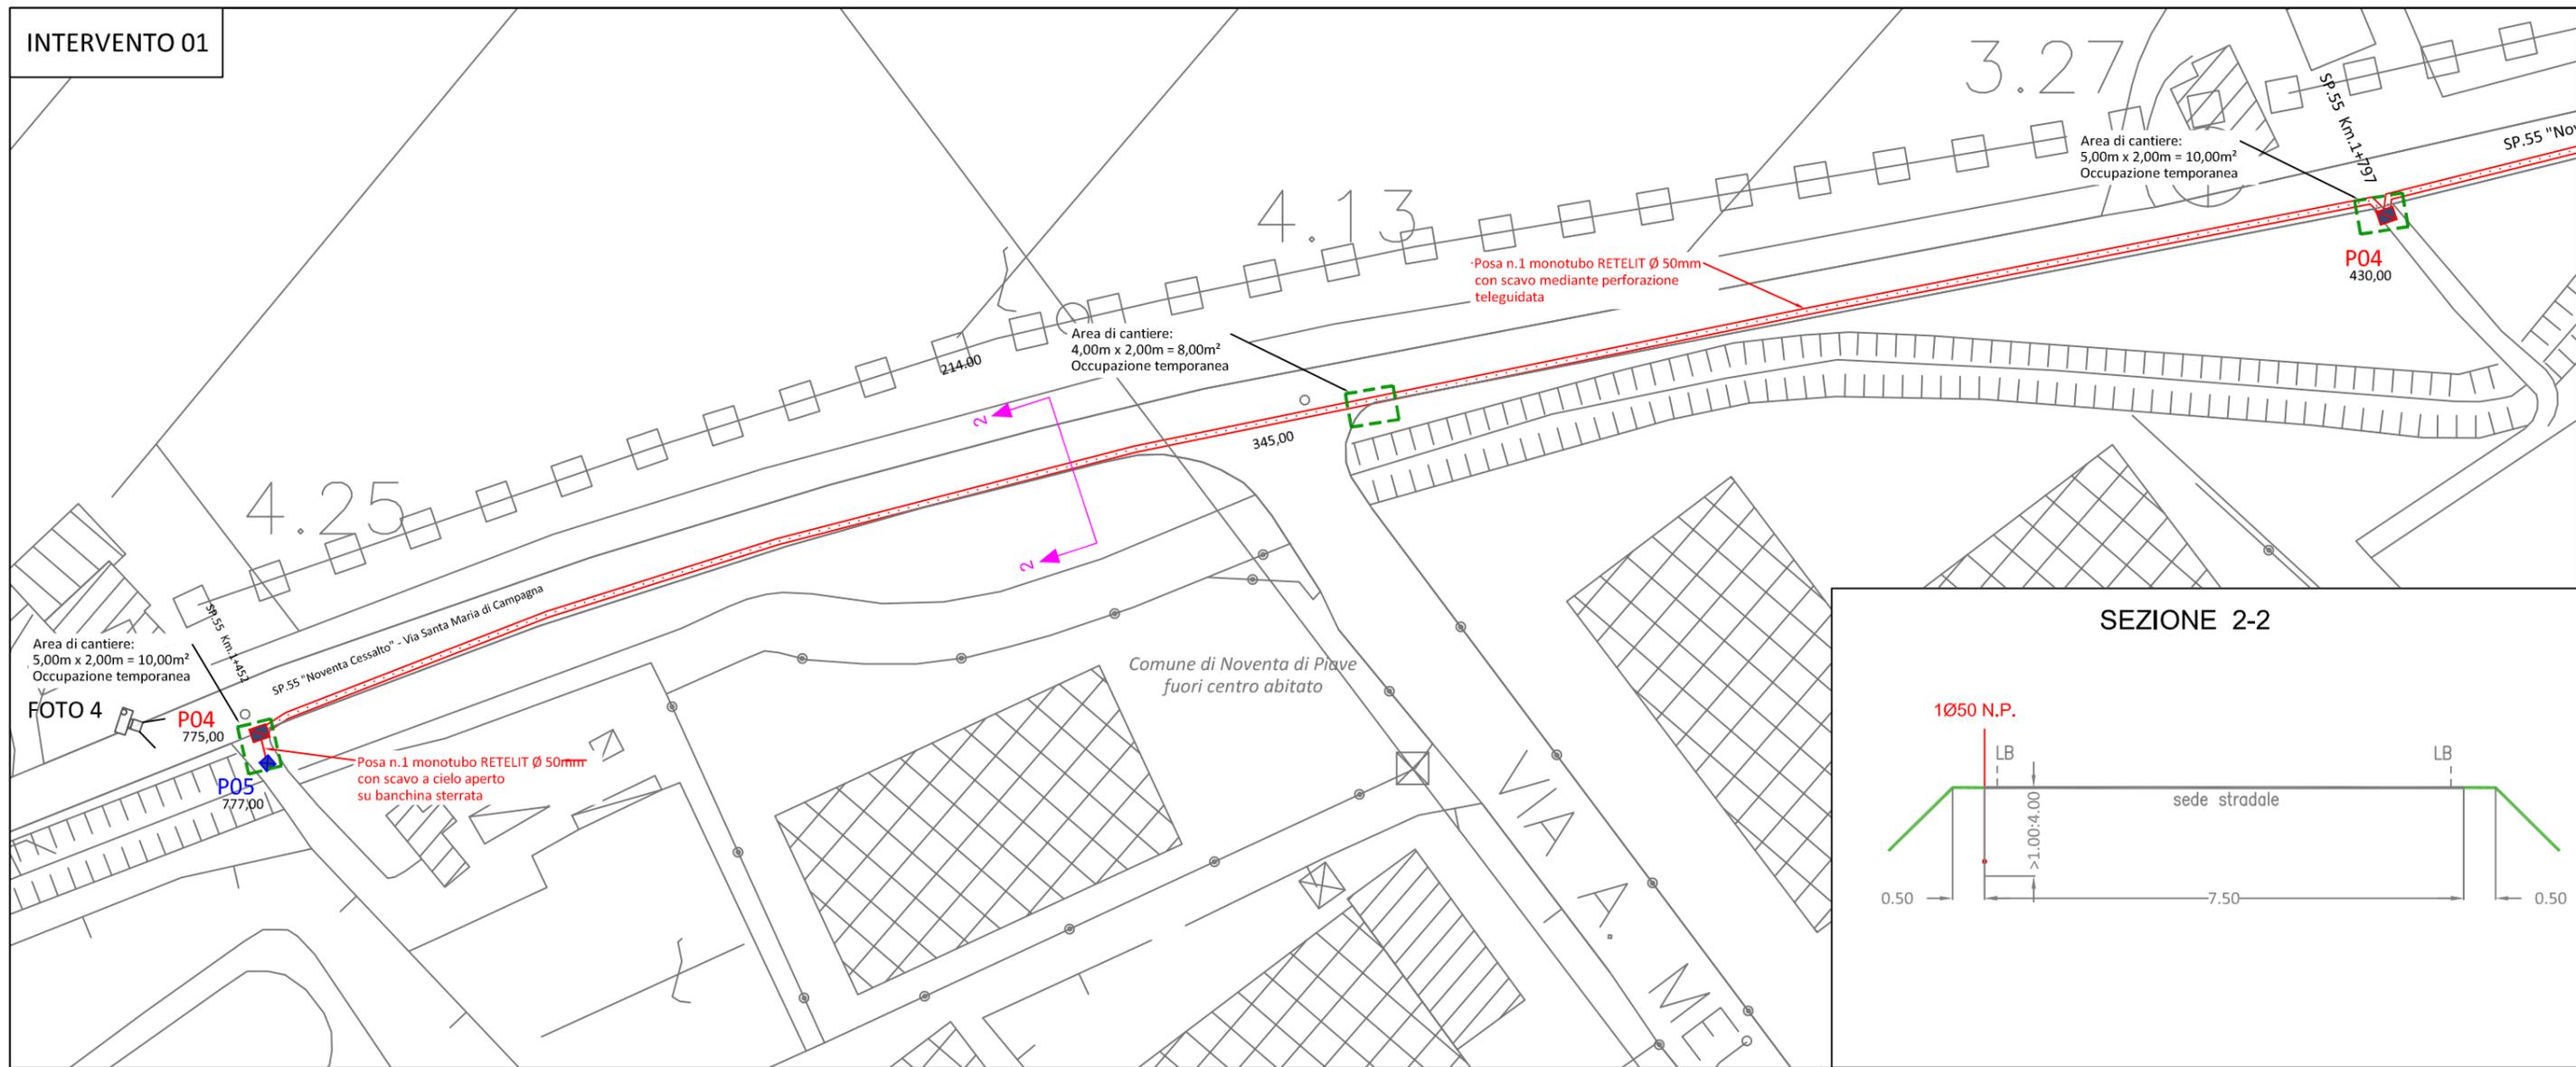

LEGENDA

- Infrastruttura RETELIT esistente in canaletta zancata da rimuovere
- Infrastruttura RETELIT da realizzare mediante perforazione teleguidata
- Infrastruttura RETELIT da realizzare con scavo a cielo aperto
- Infrastruttura RETELIT esistente
- Pozzetto RETELIT esistente 125x80
- Pozzetto RETELIT nuova posa 90x70
- Delimitazione area di cantiere

IL RINTERRO DELLO SCAVO SARA' EFFETTUATO CON MATERIALE IDONEO E LE PAVIMENTAZIONI DIVELTE SARANNO RIPRISTINATE SECONDO LA LORO ORIGINARIA CONFORMAZIONE.




PROGRESSIVE	DISTANZE PARZIALI	INFRASTRUTTURA E SEDE DI POSA	PROFONDITA' DI INTERRAMENTO	PROTEZIONI	PROPRIETA' / COMPETENZA
430,00					Citta Metropolitana Venezia - Comune di Noventa di Piave (VE)
P03	345,00	1 monotubo Ø50 RETELIT di nuova posa con perforazione teleguidata su carreggiata asfaltata	H= 1,00-4,00 m		
P04	775,00	1 monotubo Ø50 RETELIT di nuova posa con scavo tradizionale su carreggiata sterrata	H= 0,80 m		
	2,00				
P05	777,00				

Città metropolitana di Venezia PROVINCIA DI VENEZIA COMUNE DI NOVENTA DI PIAVE (VE)				RICHIESTA DI AUTORIZZAZIONE MANOMISSIONE DI SUOLO PUBBLICO	
DATA	REDATTO	VERIFICATO	APPROVATO	PERMESSO	
28/05/2024	Doriano Tion Studio Tion	Matteo Carraro Sielte S.p.A.	Christian Fiocco Irideos S.p.A.	GRID SOLUTIONS SPA - Via Meucci,22 Noventa di Piave (VE)	
NUMERO TAVOLA: 04			TAVOLA		
PROT.			PLANIMETRIA DI DETTAGLIO		
CODICE RC			Proprietà		
REVISIONE 00			Progettista		
SCALA 1:1000			IRIDEOS - RETELIT GROUP		SIELTE




Città metropolitana di Venezia PROVINCIA DI VENEZIA COMUNE DI NOVENTA DI PIAVE (VE)				RICHIESTA DI AUTORIZZAZIONE MANOMISSIONE DI SUOLO PUBBLICO	
DATA	REDATTO	VERIFICATO	APPROVATO	PERMESSO	
28/05/2024	Doriano Tion	Matteo Carraro	Christian Fiocco	GRID SOLUTIONS SPA - Via Meucci,22 Noventa di Piave (VE)	
	Studio Tion	Sielte S.p.A.	Irideos S.p.A.		
NUMERO TAVOLA:			05	TAVOLA	
PROT.				DOCUMENTAZIONE FOTOGRAFICA	
CODICE RC					
REVISIONE			00	Proprietà	Progettista
SCALA					

**PARTICOLARE
POZZETTO AFFIORANTE
TIPO 90x70**

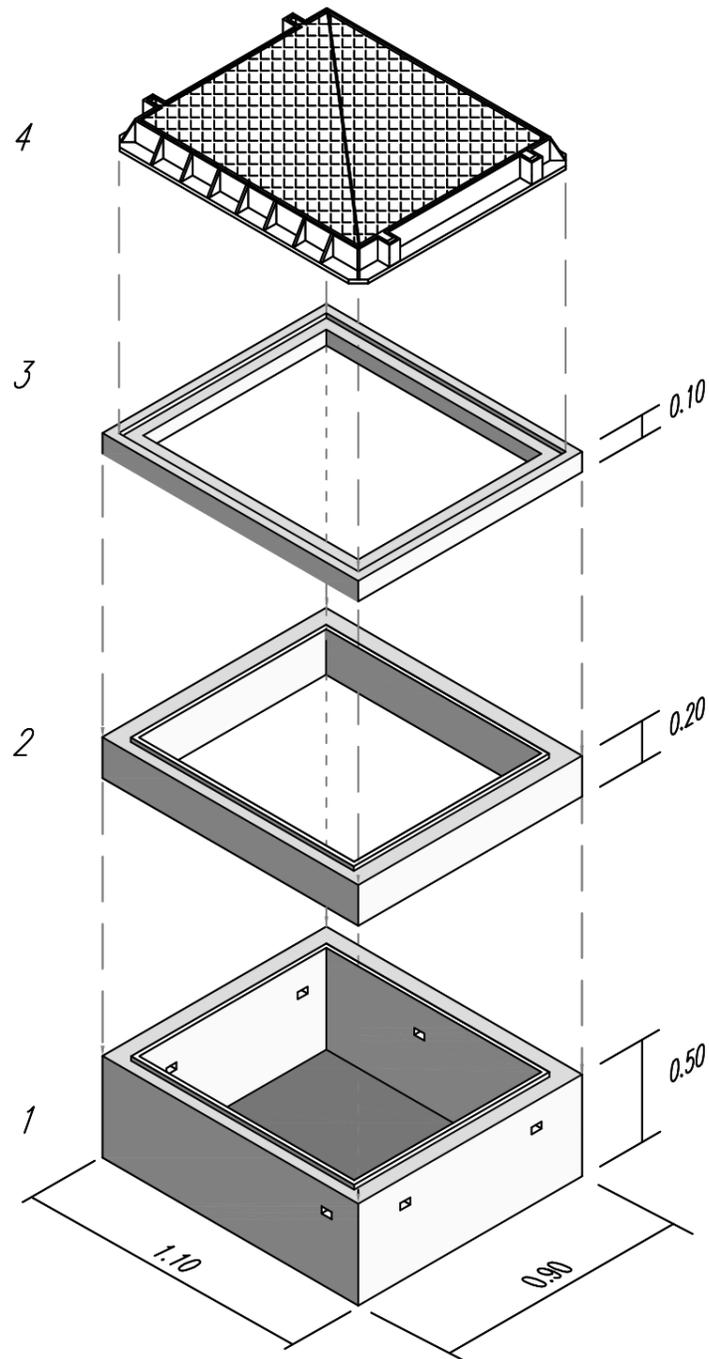

- 1 - Base pozzetto 90x70 cm
- 2 - Anello di sopralzo h=20 CAV 90x70
sopralzo h=10 CAV 90x70 cm
- 3 - Soletta con botola per chiusino ghisa
- 4 - Anello CAV 90x70 cm per chiusino 90x70 cm classe C250 e D400
anello CAV 90x70 cm per chiusino a riemp. 60x40 cm classe D400


**PARTICOLARE CON POSA 1 MONOTUBO Ø 50 mm
IN TECNICA PERFORAZIONE TELEGUIDATA
Scala 1:10**

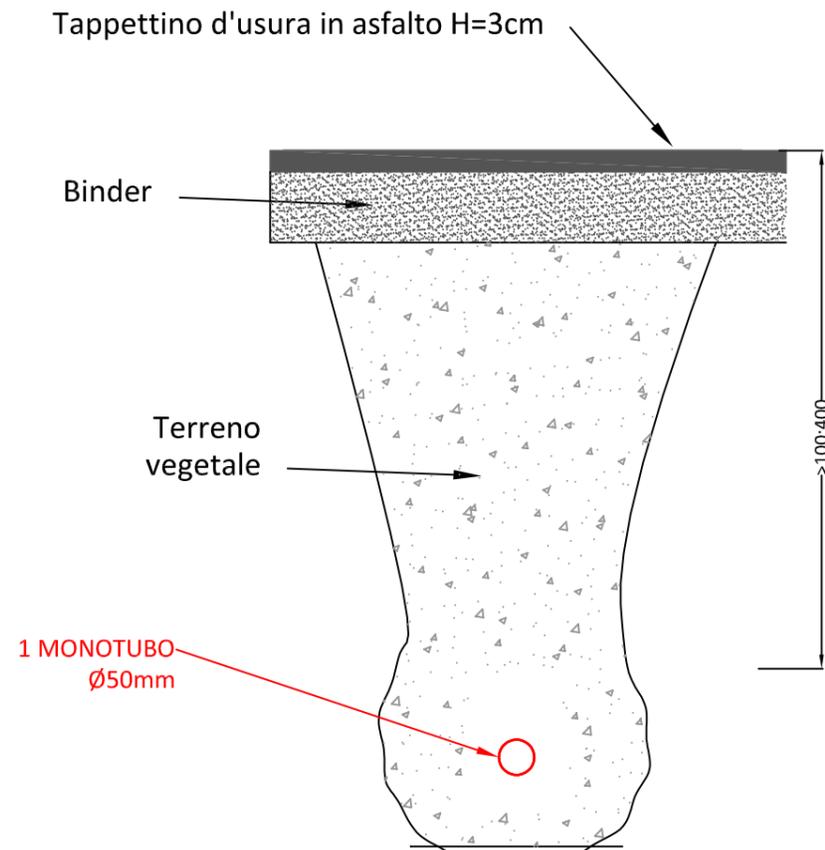


NOTA

LA PROFONDITA' DELLA PERFORAZIONE TELEGUIDATA VERRA' ADATTATA A QUELLA DEI SOTTOSERVIZI ESISTENTI

**PARTICOLARE CON POSA 1 MONOTUBO Ø 50 mm
IN TECNICA SCAVO A CIELO APERTO SU STERRATO
Scala 1:10**

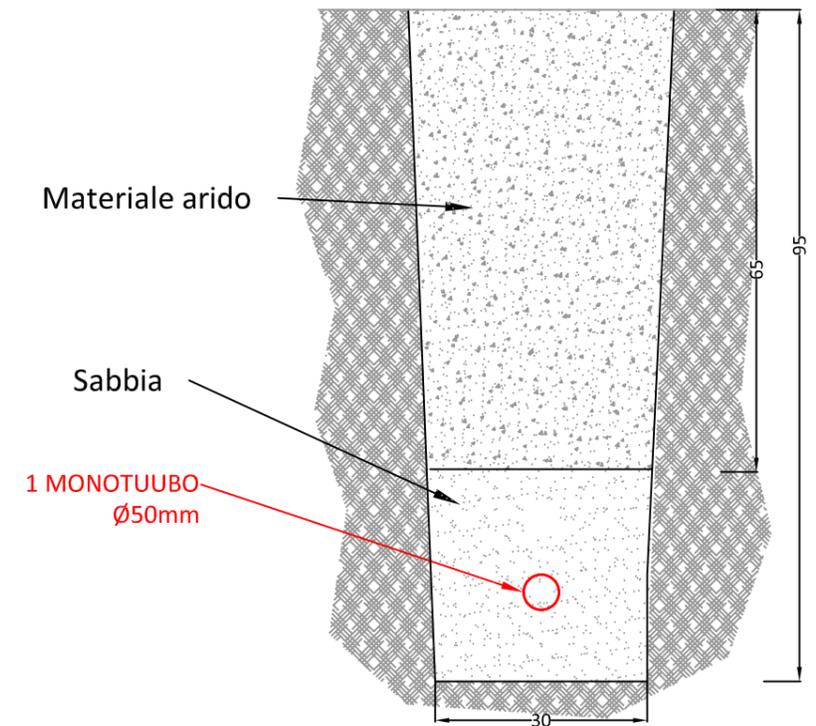

**PARTICOLARE IN SEZIONE
MONOTUBO Ø 50
Scala 1:2**

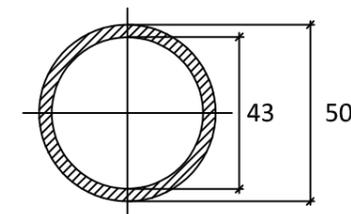

Città metropolitana di Venezia PROVINCIA DI VENEZIA COMUNE DI NOVENTA DI PIAVE (VE)				RICHIESTA DI AUTORIZZAZIONE MANOMISSIONE DI SUOLO PUBBLICO	
DATA	REDATTO	VERIFICATO	APPROVATO	PERMESSO	
28/05/2024	Doriano Tion Studio Tion	Matteo Carraro Sielte S.p.A.	Christian Fiocco Irideos S.p.A.	GRID SOLUTIONS SPA - Via Meucci,22 Noventa di Piave (VE)	
NUMERO TAVOLA: 06				TAVOLA	
PROT.				PARTICOLARI COSTRUTTIVI	
CODICE RC				Proprietà	
REVISIONE 00				IRIDEOS - RETELIT GROUP	
SCALA				Progettista SIELTE	