


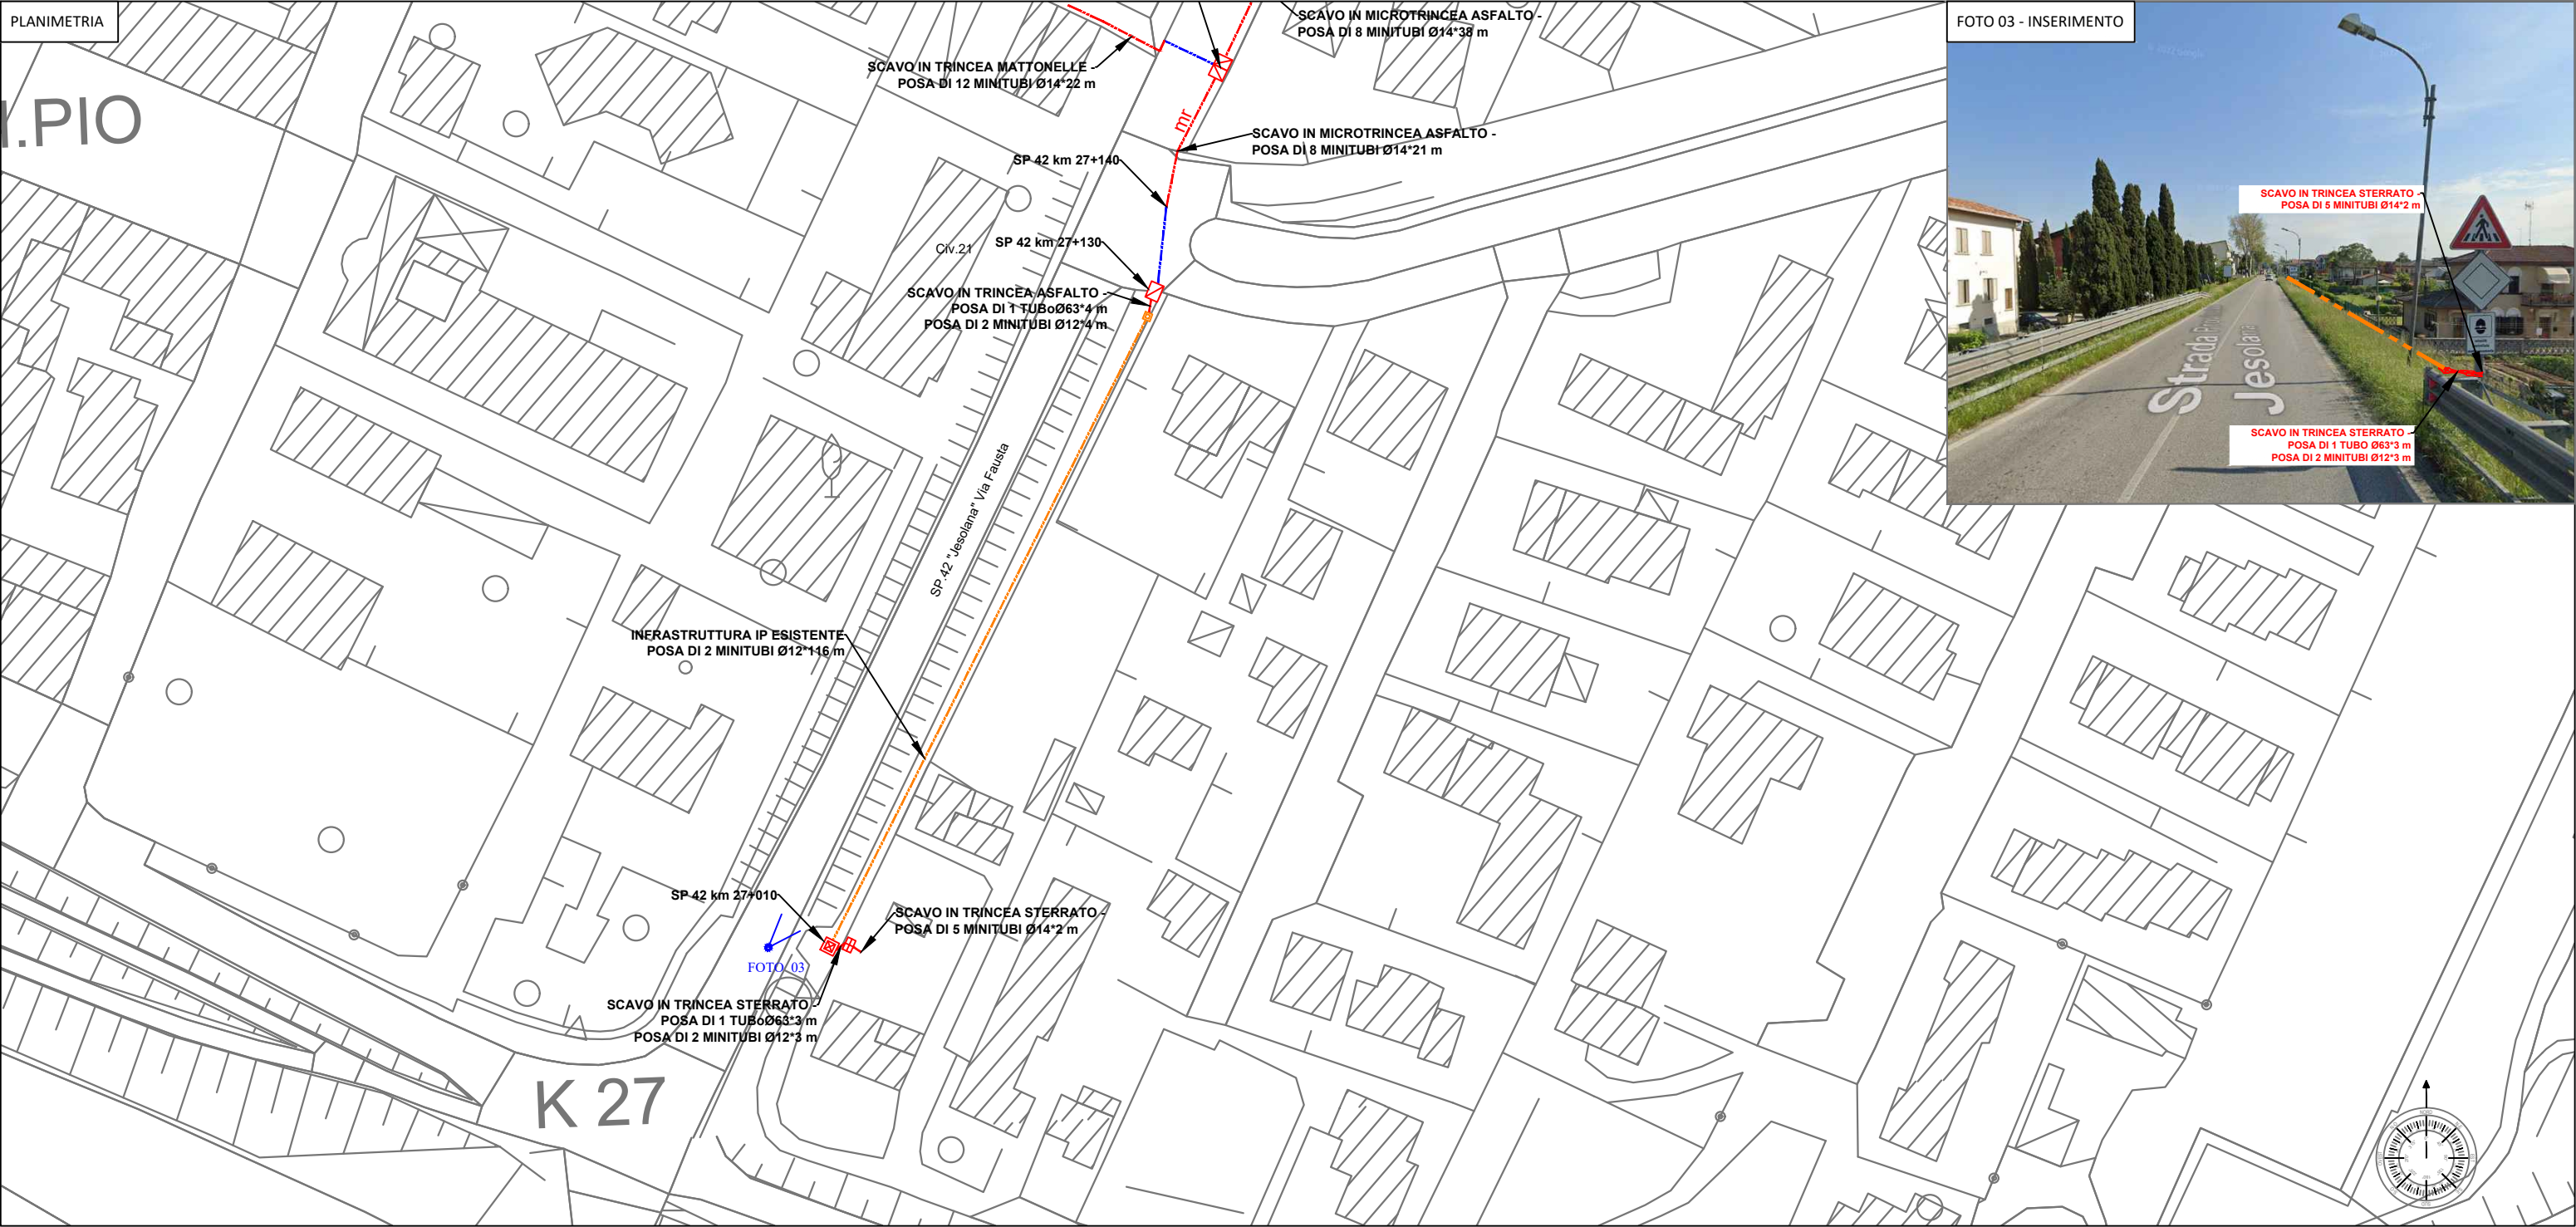

LEGENDA			
	ARMADIO FIBER COP ESISTENTE		ARMADIO FIBER COP NUOVA POSA
	INFRASTRUTTURA FIBER COP ESISTENTE		SCAVO IN TECNICA TRADIZIONALE
	CAMERETTA FIBER COP ESISTENTE		SCAVO IN TECNICA MINITRINCEA
	POZZETTO 160x80cm FIBER COP ESISTENTE		SCAVO IN TECNICA MICROTRINCEA
	POZZETTO 125x80cm FIBER COP ESISTENTE		SCAVO IN TECNICA NO-DIG
	POZZETTO 90x70cm FIBER COP ESISTENTE		POZZETTO 125x80cm FIBER COP NUOVA POSA
	POZZETTO 80x80cm FIBER COP ESISTENTE		POZZETTO 90x70cm FIBER COP NUOVA POSA
	POZZETTO 76x40cm FIBER COP ESISTENTE		POZZETTO 80x80cm FIBER COP NUOVA POSA
	POZZETTO 60x60cm FIBER COP ESISTENTE		POZZETTO 76x40cm FIBER COP NUOVA POSA
	PALO FIBER COP ESISTENTE		
	INFRASTRUTTURA ILLUMINAZIONE PUBBLICA ESISTENTE		
	POZZETTO ILLUMINAZIONE PUBBLICA ESISTENTE		

COMUNE DI ERACLEA (VE)					
CENTRALE E AREA ARMADIO					
CENTRALE ERACLEA - ARL 06					
ELABORATO				RO	AOR
PLANIMETRIA DI DETTAGLIO				NORD-EST	VEN-N
DATA	REV	SCALA	TAVOLA	SETTORE	CENTRALE
06/2025	0	1:1000	2	021	42100G
PROPRIETA'				GENERAL CONTRACTOR	PROGETTISTA

