


Scala: 1:2.000
Data: 05/03/2025
Note:

Titolo: VERITAS
Comune: Scorze'
Via: Onaro, snc

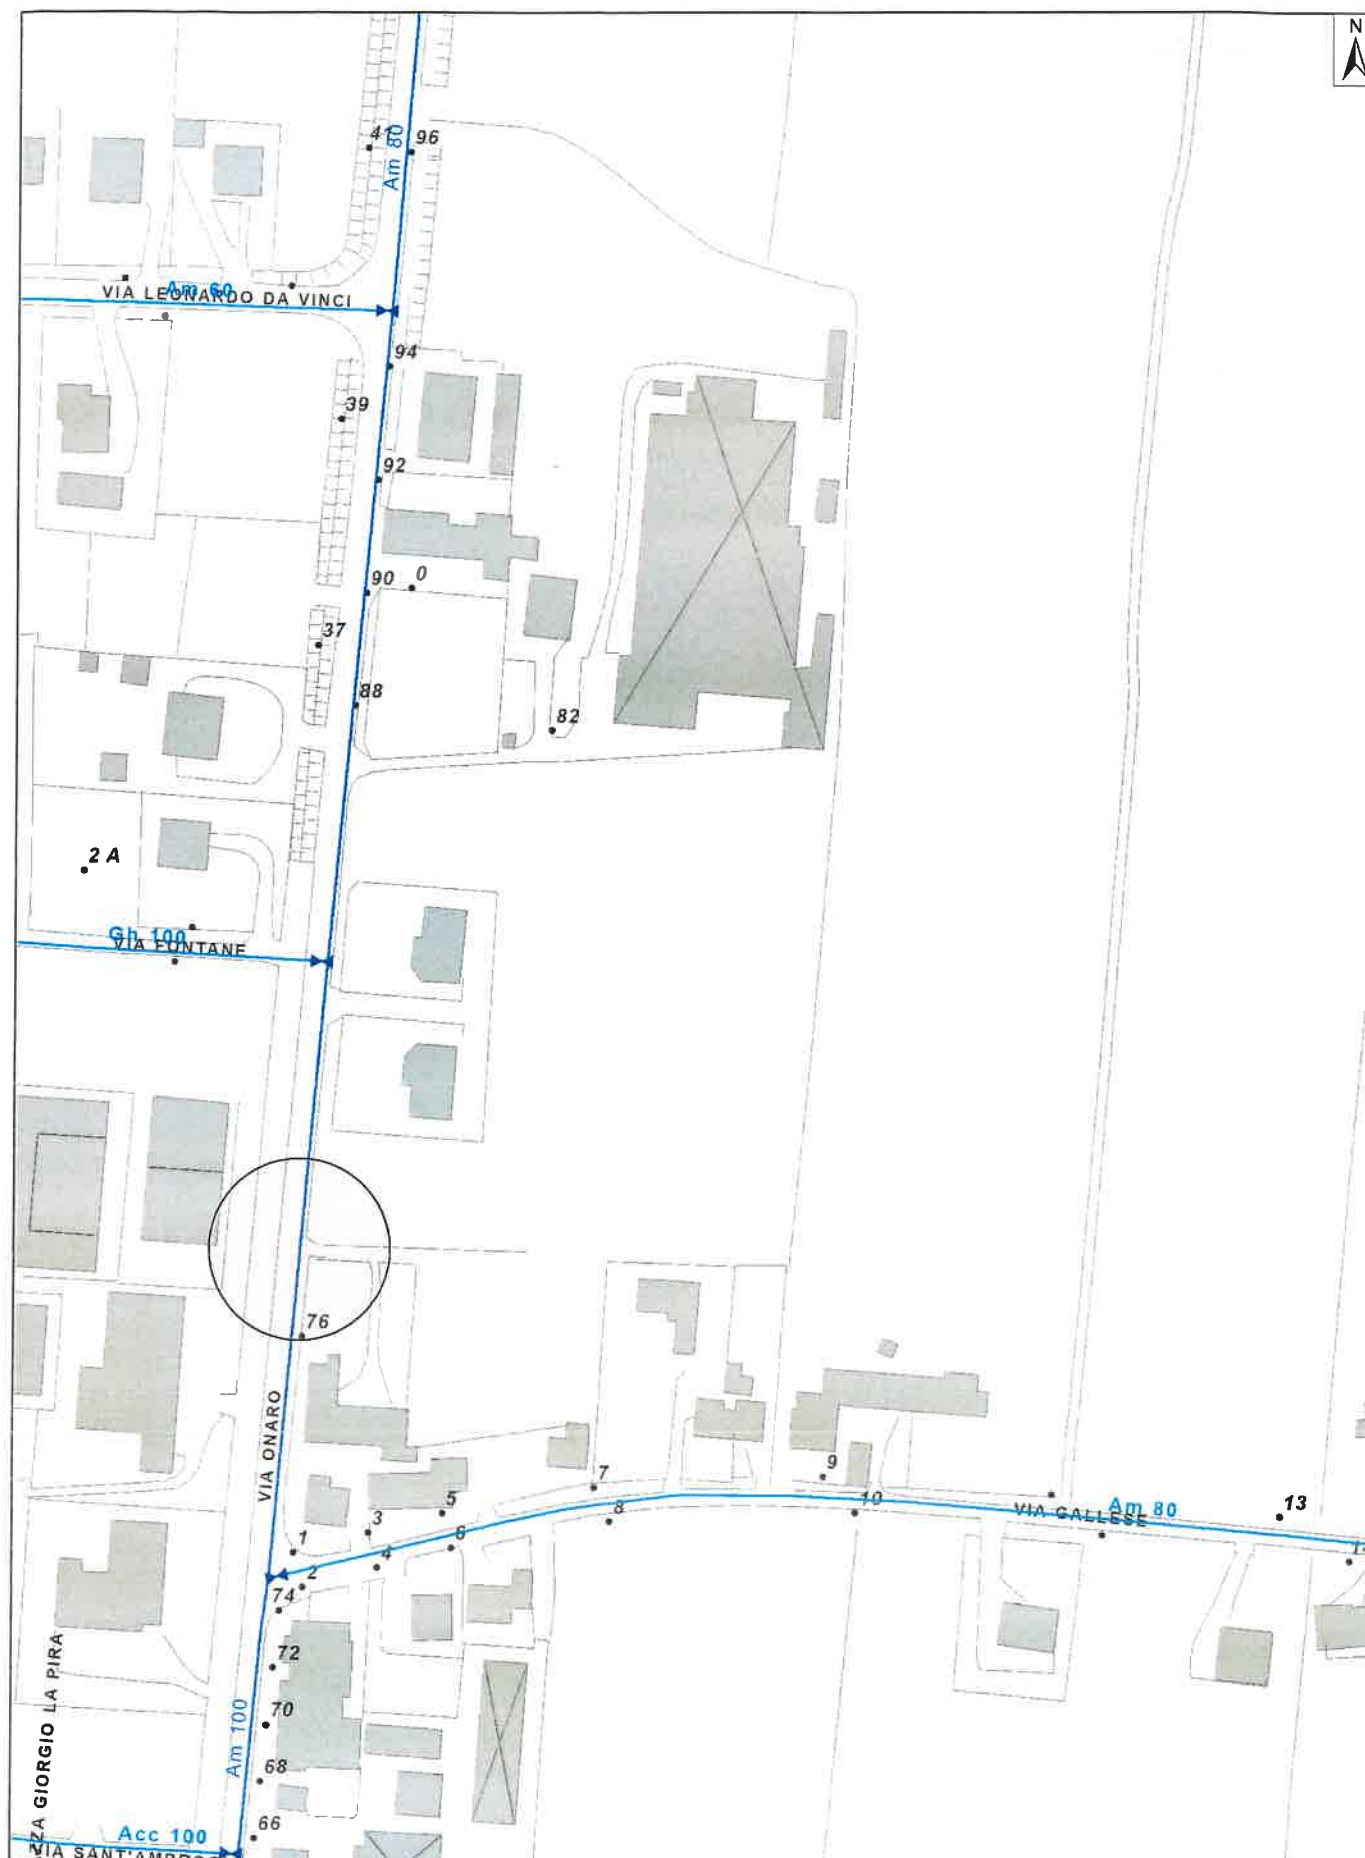

VERITAS
Gruppo Veritas
Santa Croce 489
30135 Venezia - Italy
www.gruppovertas.it



NUOVO ALLACCIAMENTO DA 2" SU ASFALTO

ALLACCIAMENTO IDRICO DA Ø 2" (ASFALTO) E CHIUSINO STRADALE.

CONTROTUBO CORRUGATO IN PVC PESANTE DALLA CONDOTTA AL POZZETTO DI IDONEO DIAMETRO. METTERE IN OPERA N. 1 POZZETTO 60*60 CON COPERCHIO IN GHISA ISPEZIONABILE. INSTALLARE COLLETTORE A QUATTRO PRESE E INSTALLARE N. 4 CONTATORI DA Ø ½" CHIUSI.

TEL: 340 52 54 969 SCATTOLIN DAVIDE

Rilievi eseguiti il giorno: 26/02/2025

IL TECNICO

GEOM. ALBERTO GIANA

