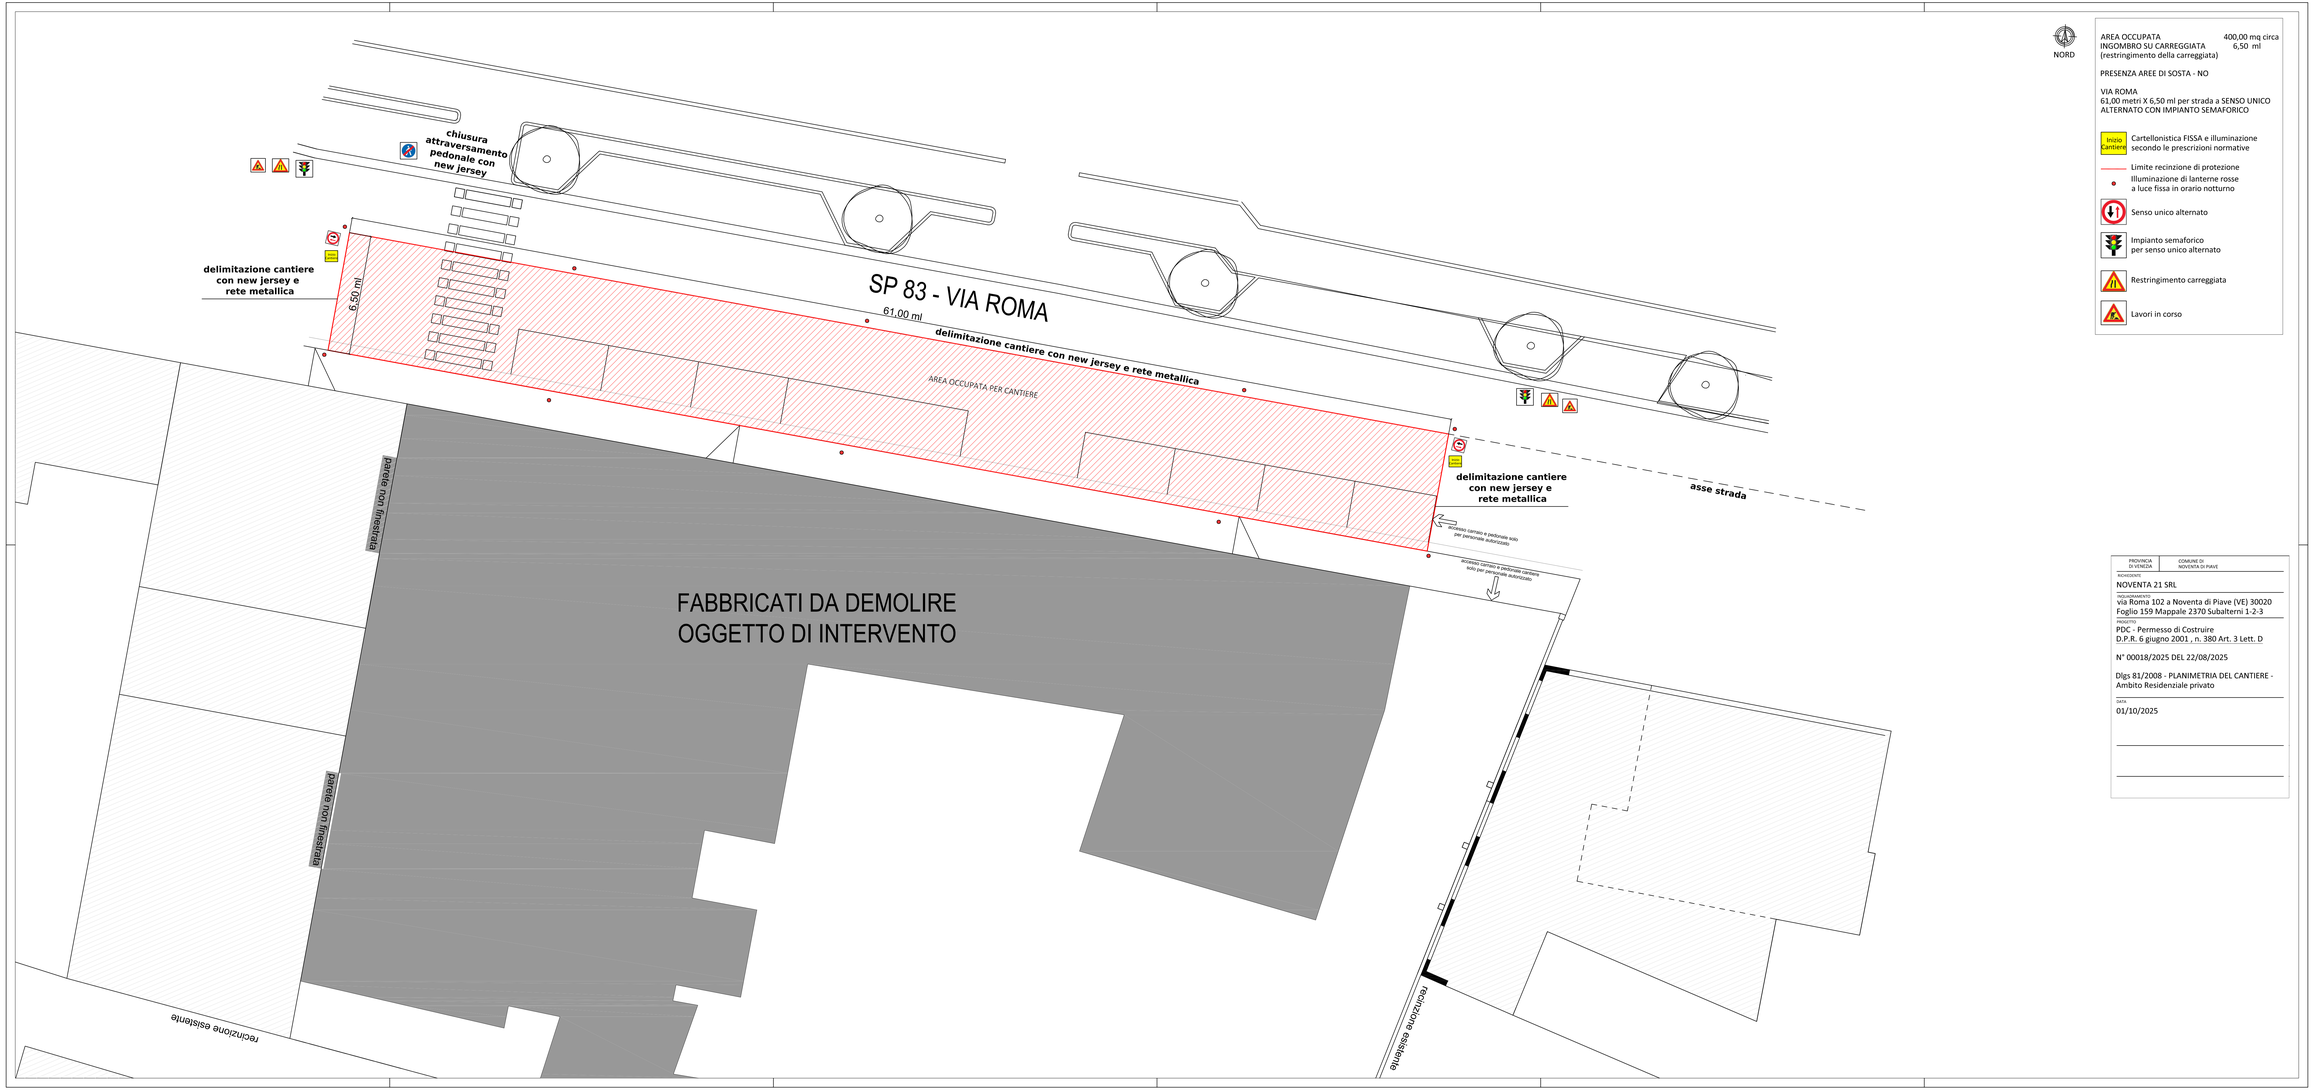
NORD
AREA OCCUPATA 400,00 mq circa
INGOMBRO SU CARREGGIATA 6,50 ml
(restringimento della carreggiata)
PRESENZA AREE DI SOSTA - NO
VIA ROMA
61,00 metri X 6,50 ml per strada a SENSO UNICO ALTERNATO CON IMPIANTO SEMAFORICO
Inizio Cantiere
Cartellonistica FISSA e illuminazione secondo le prescrizioni normative
Limite recinzione di protezione
Illuminazione di lanterne rosse a luce fissa in orario notturno
Senso unico alternato
Impianto semaforico per senso unico alternato
Restringimento carreggiata
Lavori in corso
chiusura attraversamento pedonale con new jersey
delimitazione cantiere con new jersey e rete metallica
6,50 ml
SP 83 - VIA ROMA
61,00 ml
delimitazione cantiere con new jersey e rete metallica
AREA OCCUPATA PER CANTIERE
delimitazione cantiere con new jersey e rete metallica
asse strada
accesso carraio e pedonale sotto per personale autorizzato
accesso carraio e pedonale carraio sotto per personale autorizzato
FABBRICATI DA DEMOLIRE
OGGETTO DI INTERVENTO
parete non finestrata
parete non finestrata
recinzione esistente
recinzione esistente
PROVINCIA DI VENEZIA
COMUNE DI NOVENTA DI PIAVE
PROPONENTE
NOVENTA 21 SRL
FOGLIO/MAPPALE
via Roma 102 a Noventa di Piave (VE) 30020
Foglio 159 Mappale 2370 Subalterni 1-2-3
PROGETTO
PDC - Permesso di Costruire
D.P.R. 6 giugno 2001 , n. 380 Art. 3 Lett. D
N° 00018/2025 DEL 22/08/2025
Dlgs 81/2008 - PLANIMETRIA DEL CANTIERE - Ambito Residenziale privato
DATA
01/10/2025