LEGENDA		
	SUP. SCOLANTE	MQ. 1150
	SUP. COPERTURE	MQ. 270
	SUP. AUTOLAVAGGIO	MQ. 115
	TOTALE	MQ. 1535

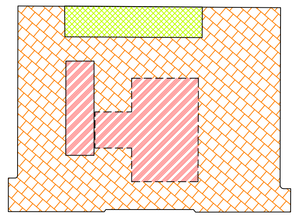

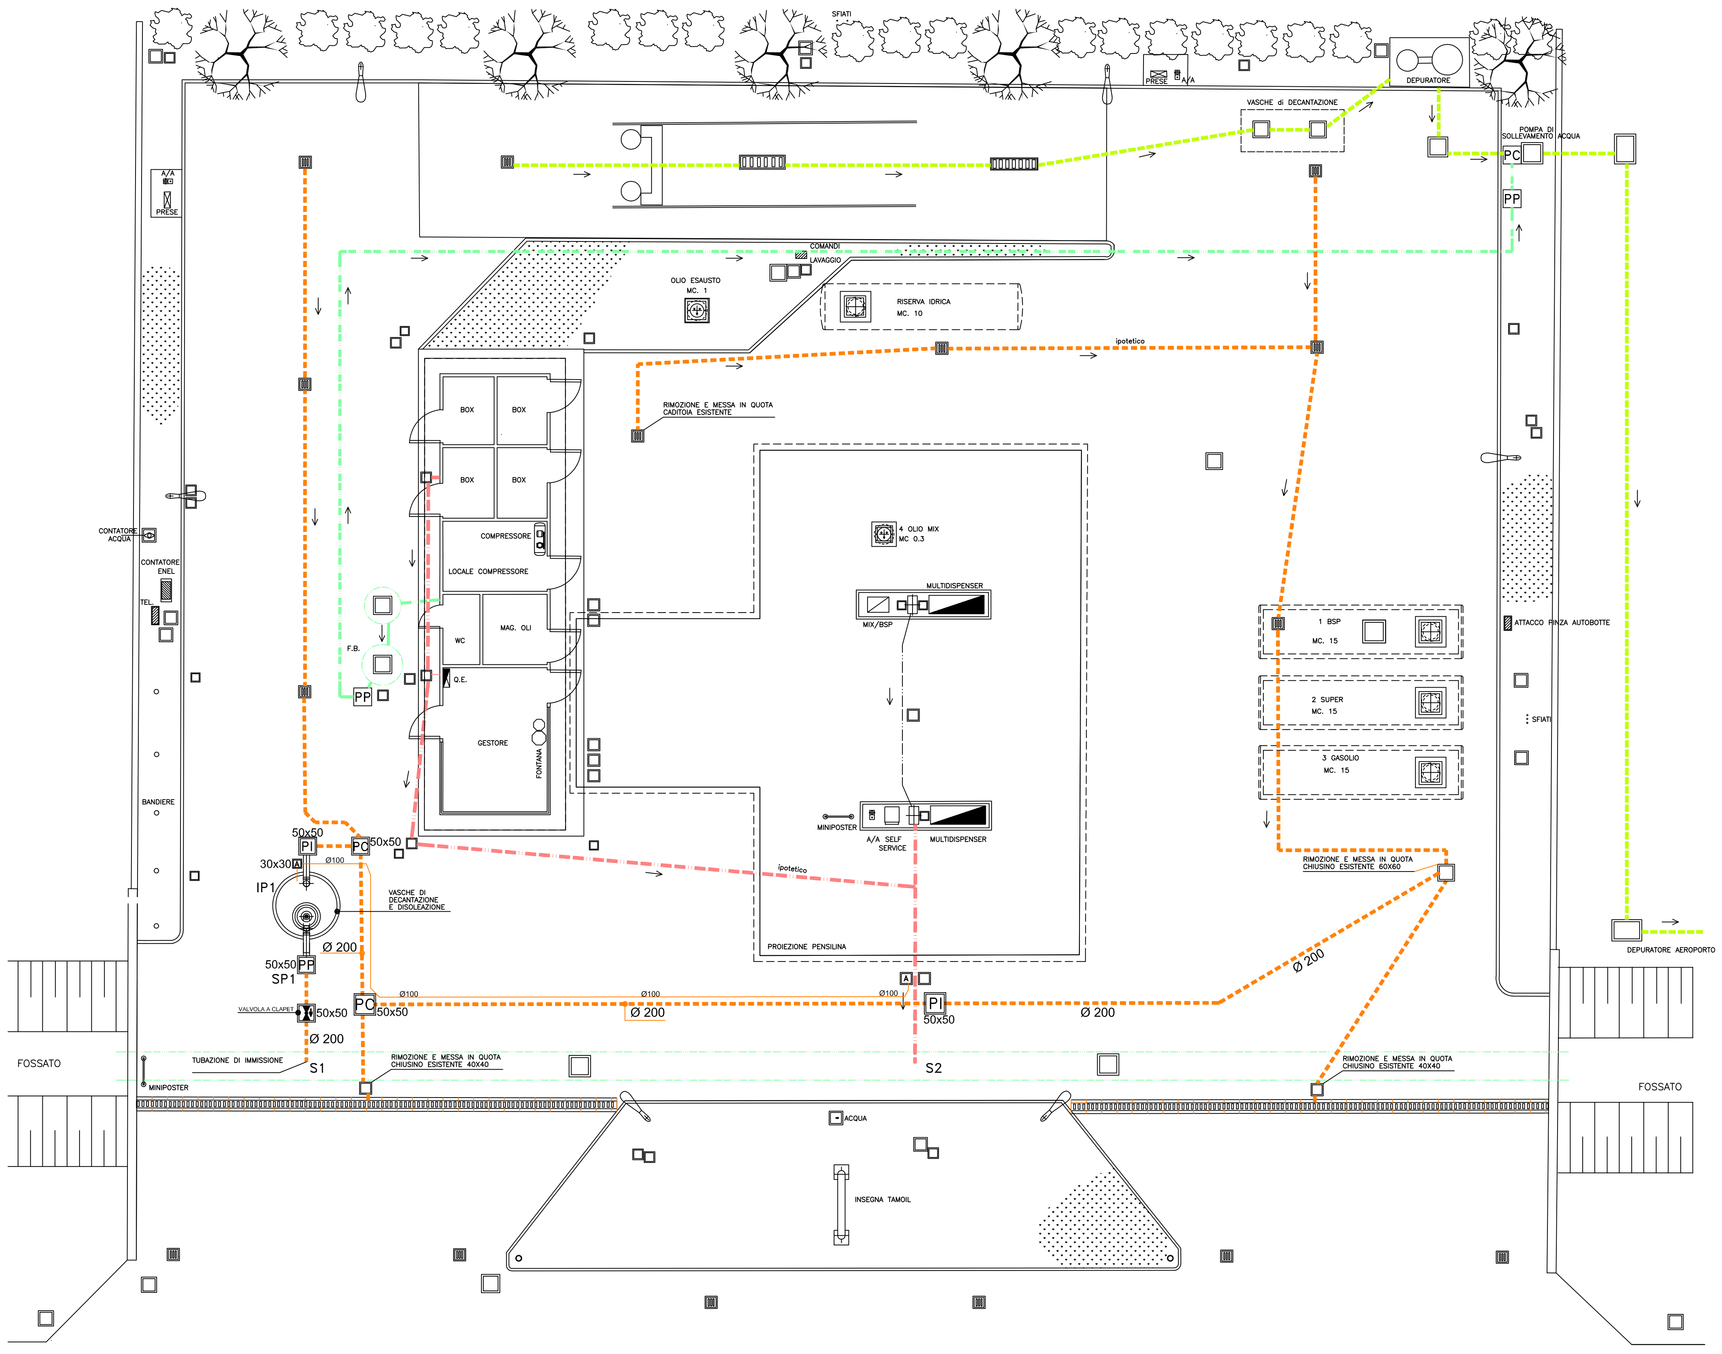

LEGENDA	
	CONFINE AREA PERTINENZA/PROPRIETA'
	ADDUZIONE IDRICA ACQUEDOTTO COMUNALE
	ADDUZIONE IDRICA
	ACQUE NON CONTAMINATE
	ACQUE DI PRIMA PIOGGIA
	ACQUE DI SECONDA PIOGGIA
	TUBAZIONE ACQUE DI PIAZZALE
	TUBAZIONE ACQUE PIOVANE DI COPERTURE
	TUBAZIONE ACQUE NERE DEI SERVIZI
	TUBAZIONE ACQUE BIANCHE DEI SERVIZI
	TUBAZIONE ACQUE DI LAVAGGIO
	TUBAZIONE FOGNATURA NERA
	TUBAZIONE FOGNATURA BIANCA
PI	POZZETTO ISPEZIONE
PP	POZZETTO PRELIEVO CAMPIONI
SC	SIFONE DI CACCIATA
PdC	POZZETO DI CALMA
	CADITOIA ACQUE DI PIAZZALE
	PLUVIALE

REVD	EMESSO PER AUTORIZZAZIONE ALLO SCARICO	23/03/2018	CS	NDM	SM
Revisione	Modifica	Data	Disegnato da	Verificato da	Approvato da

Proprietario : TAMOIL **TAMOIL ITALIA S.p.A.** Via Andrea Costa n° 17 - MILANO

Progettista : Desmo EPC
Sede: Villanova, strada 4 - Palazzo A4 - 20090 Assago (MI)
tel. 02 2249249 - fax 02 2249243 / 0
mail: info@desmo-epc.com
PEC: desmoepc@legalmail.it

TÜV Italia Registered Company — TÜV Italia Registered Company — TÜV Italia Registered Company
Azienda con sistema di gestione qualità certificato da TÜV Italia
ISO 9001 : 2008 - ISO 14001 : 2009
BS OHSAS 18001 : 2007

CODICE IMPIANTO: 3891

Località
COMUNE DI *VENEZIA - (VE)*
Indirizzo
VIALE GALILEO GALILEI n°64/A

Oggetto
EMESSO PER AUTORIZZAZIONE ALLO SCARICO
PLANIMETRIA IMPIANTO IDRICO E FOGNARIO
STATO DI FATTO

Commessa / Progetto: 044/06
Tavola N°: UNICA
Scala: 1:100
Data: 23/03/2018
RIF. CAD : PV3891(A)A00

QUESTO DISEGNO E' DI PROPRIETA' DELLA COMMISSIONE, NON DEVE ESSERE COPIATO ALCUN PARTE SENZA AUTORIZZAZIONE SCRITTA.
THIS DRAWING IS COPYRIGHT PROPERTY, IT MUST NOT BE COPIED WHOLEPART, UNLESS WITH WRITTEN AUTHORISATION