


PLANIMETRIA DI PROGETTO - SCALA 1:500

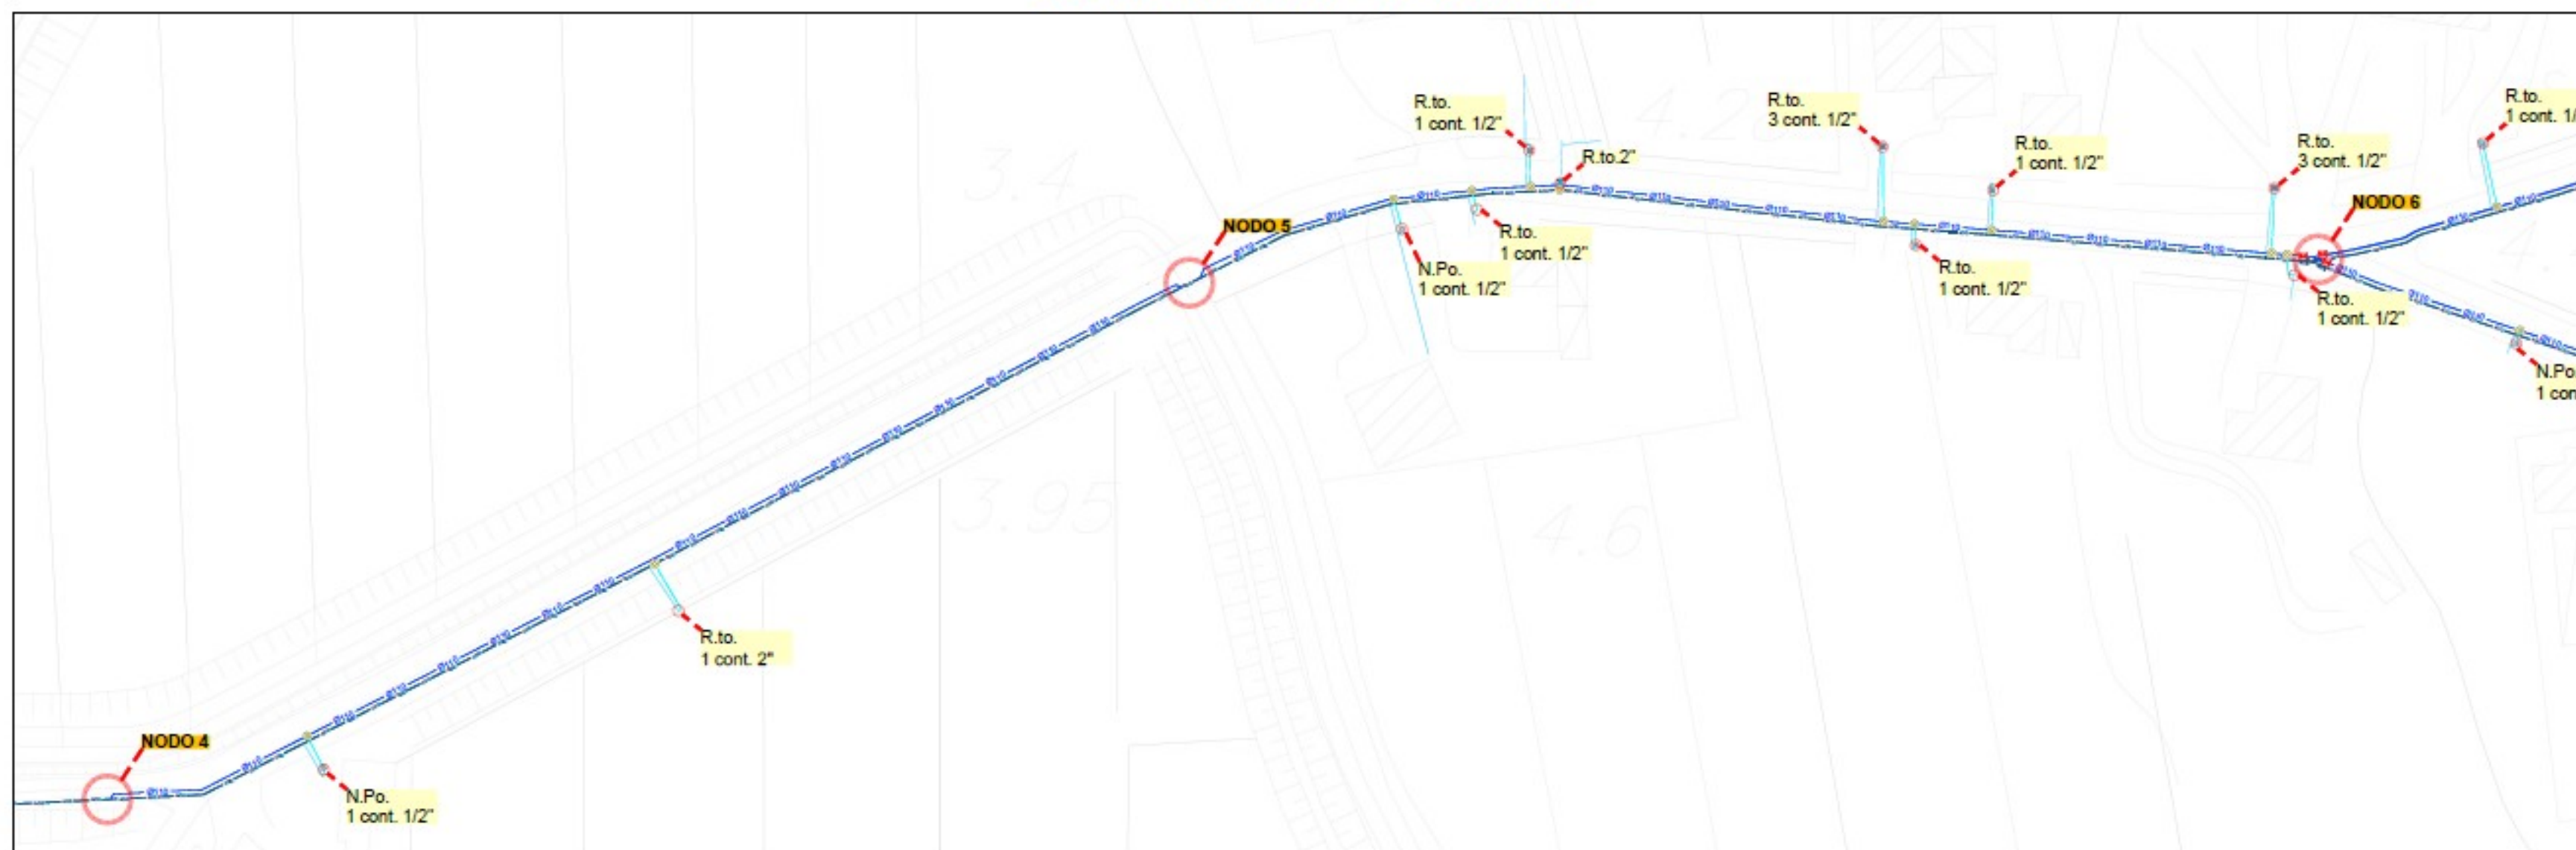

LEGENDA

Stato di progetto:

- Acquedotto stato di fatto
- Acquedotto di progetto in PEAD
- Linea ENEL
- Linea illuminazione pubblica
- Linea fibra ottica
- Linea telefono
- Caditoia 40x40 stato di fatto
- Presa staffa e allacciamento da inserire nel pozzetto utenza
- Saracinesca

R.to. Ricollegamento utenza **N.Po.** Nuova utenza

POZZETTI UTENZA:

- Dimensioni 50x50 - 1 Utenza
- Dimensioni 60x60 - Fino 3 utenze



Rete di Imprese "Smart Water Management FVG"

SMART WATER MANAGEMENT - GESTIONE AVANZATA DEI SISTEMI IDRICI PER LA RIDUZIONE DELLE PERDITE SULLE RETI DI DISTRIBUZIONE DEL FRIULI VENEZIA GIULIA E DEL VENETO ORIENTALE.

C23F2200130002 PROGETTO PNRR M2C4-I4.2_178

Lavori di perforazione con teleguidata (T.O.C.), per la sostituzione di condotte idriche identificate tramite modello idraulico e strumenti di supporto alla decisione, per perseguire l'obiettivo di riduzione delle perdite del sistema idrico del gestore Liveness Tagliamento Acque S.p.A.

Sostituzione condotta distributrice e relativi allacciamenti in via Nosedo e Fossalato nel comune di Portogruaro (VE)

PROGETTISTA:
Ing. MASSIMO DE GIULI

APPROVATO	DATA	VERIFICATO	DATA	VERIFICATO	DATA
03	03/08/2023	03/08/2023	03/08/2023	03/08/2023	03/08/2023
C					

IL PRESENTE ELABORATO E' DI PROPRIETA' ESCLUSIVA DI L.T.A. S.P.A. E NON PUO' ESSERE RIPRODOTTO O DIVULGATO A TERZI SENZA PREVENTIVA AUTORIZZAZIONE SCRITTA