


ALLESTIMENTO PRIMO TURNO 10/12 ottobre 2024

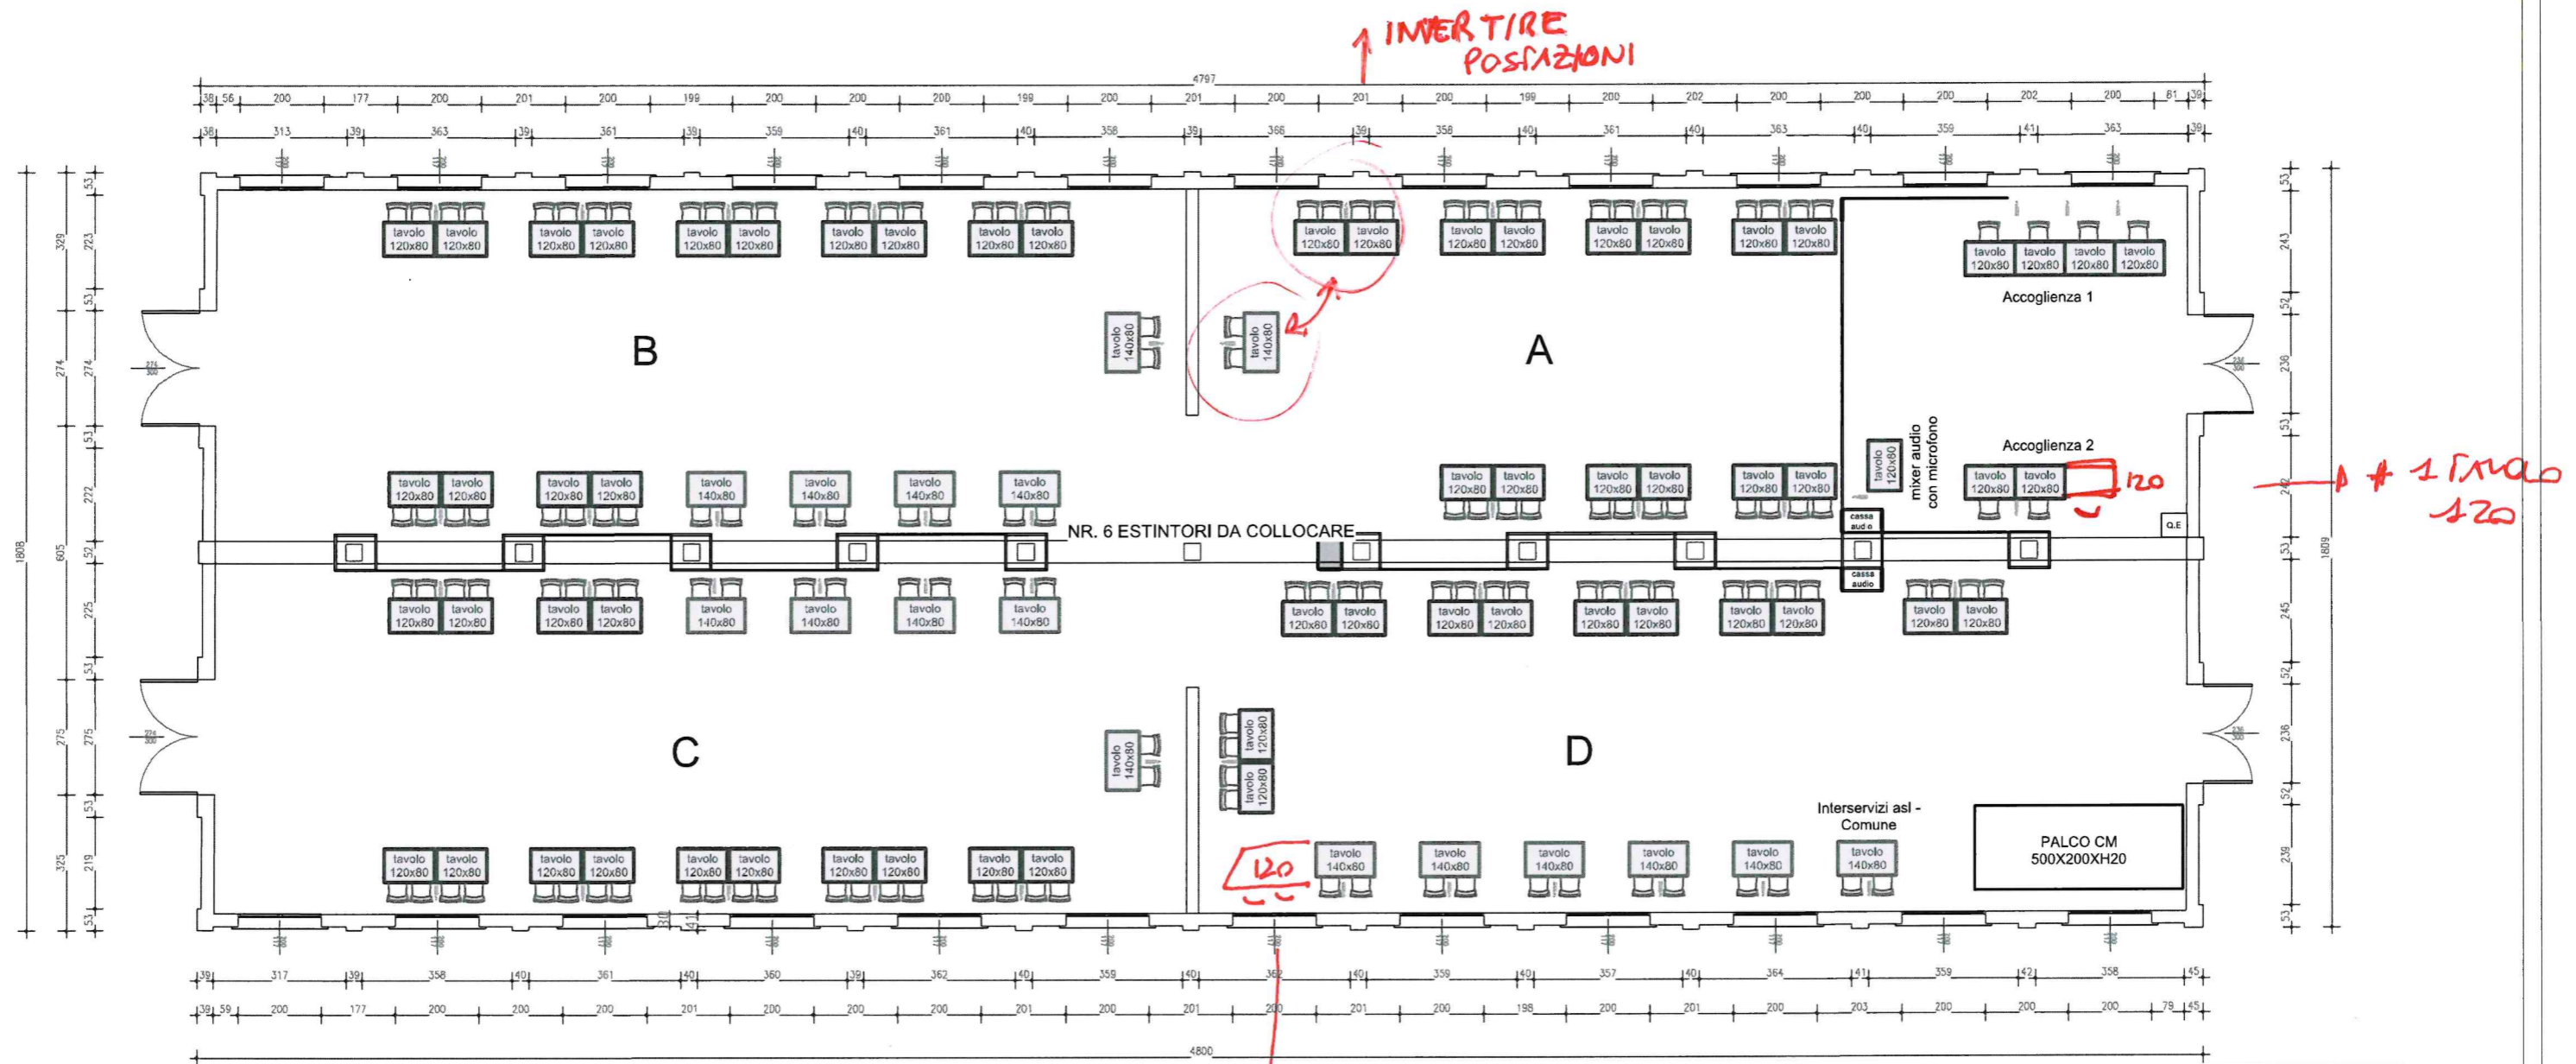

+ 2 TAVOLO 120
- 1 TAVOLO 140


A - NR. 7 postazioni da 120
NR. 1 postazione da 140

B - NR. 7 postazioni da 120
NR. 5 postazioni da 140


C - NR. 7 postazioni da 120
NR. 5 postazioni da 140

D - NR. ~~6~~⁸ postazioni da 120 + 2
NR. ~~6~~⁵ postazioni da 140 - 1

NR. 17
tavolo cm 140x80

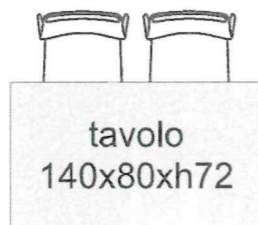

NR. 61
tavolo cm 120x80

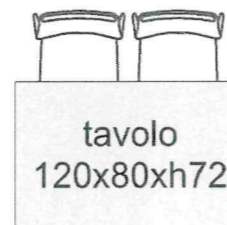

<small>Manaly, Soc. Coop. Via Cordellina - 100 - 36050 Sovizzo (VI) E-mail: info@manaly.com - Tel. e Fax: 0444 973832</small>		
Azienda	Descrizione	Data
Comune di Venezia	Pianta allestimento 1° turno	30/08/24
Manifestazione - Luogo	Padiglione	Posteggio
Fuori di Banco	30	
Scala	Tav. N°	Disegnatore
1: 150	1	Anita Zampieri
<small>Il progetto illustrato è di proprietà di Manaly, Soc. Coop. che ne detiene i diritti. Qualsiasi riproduzione ed utilizzo non autorizzati verranno perseguiti legalmente.</small>		