


ALLESTIMENTO SECONDO TURNO 17/19 ottobre 2024

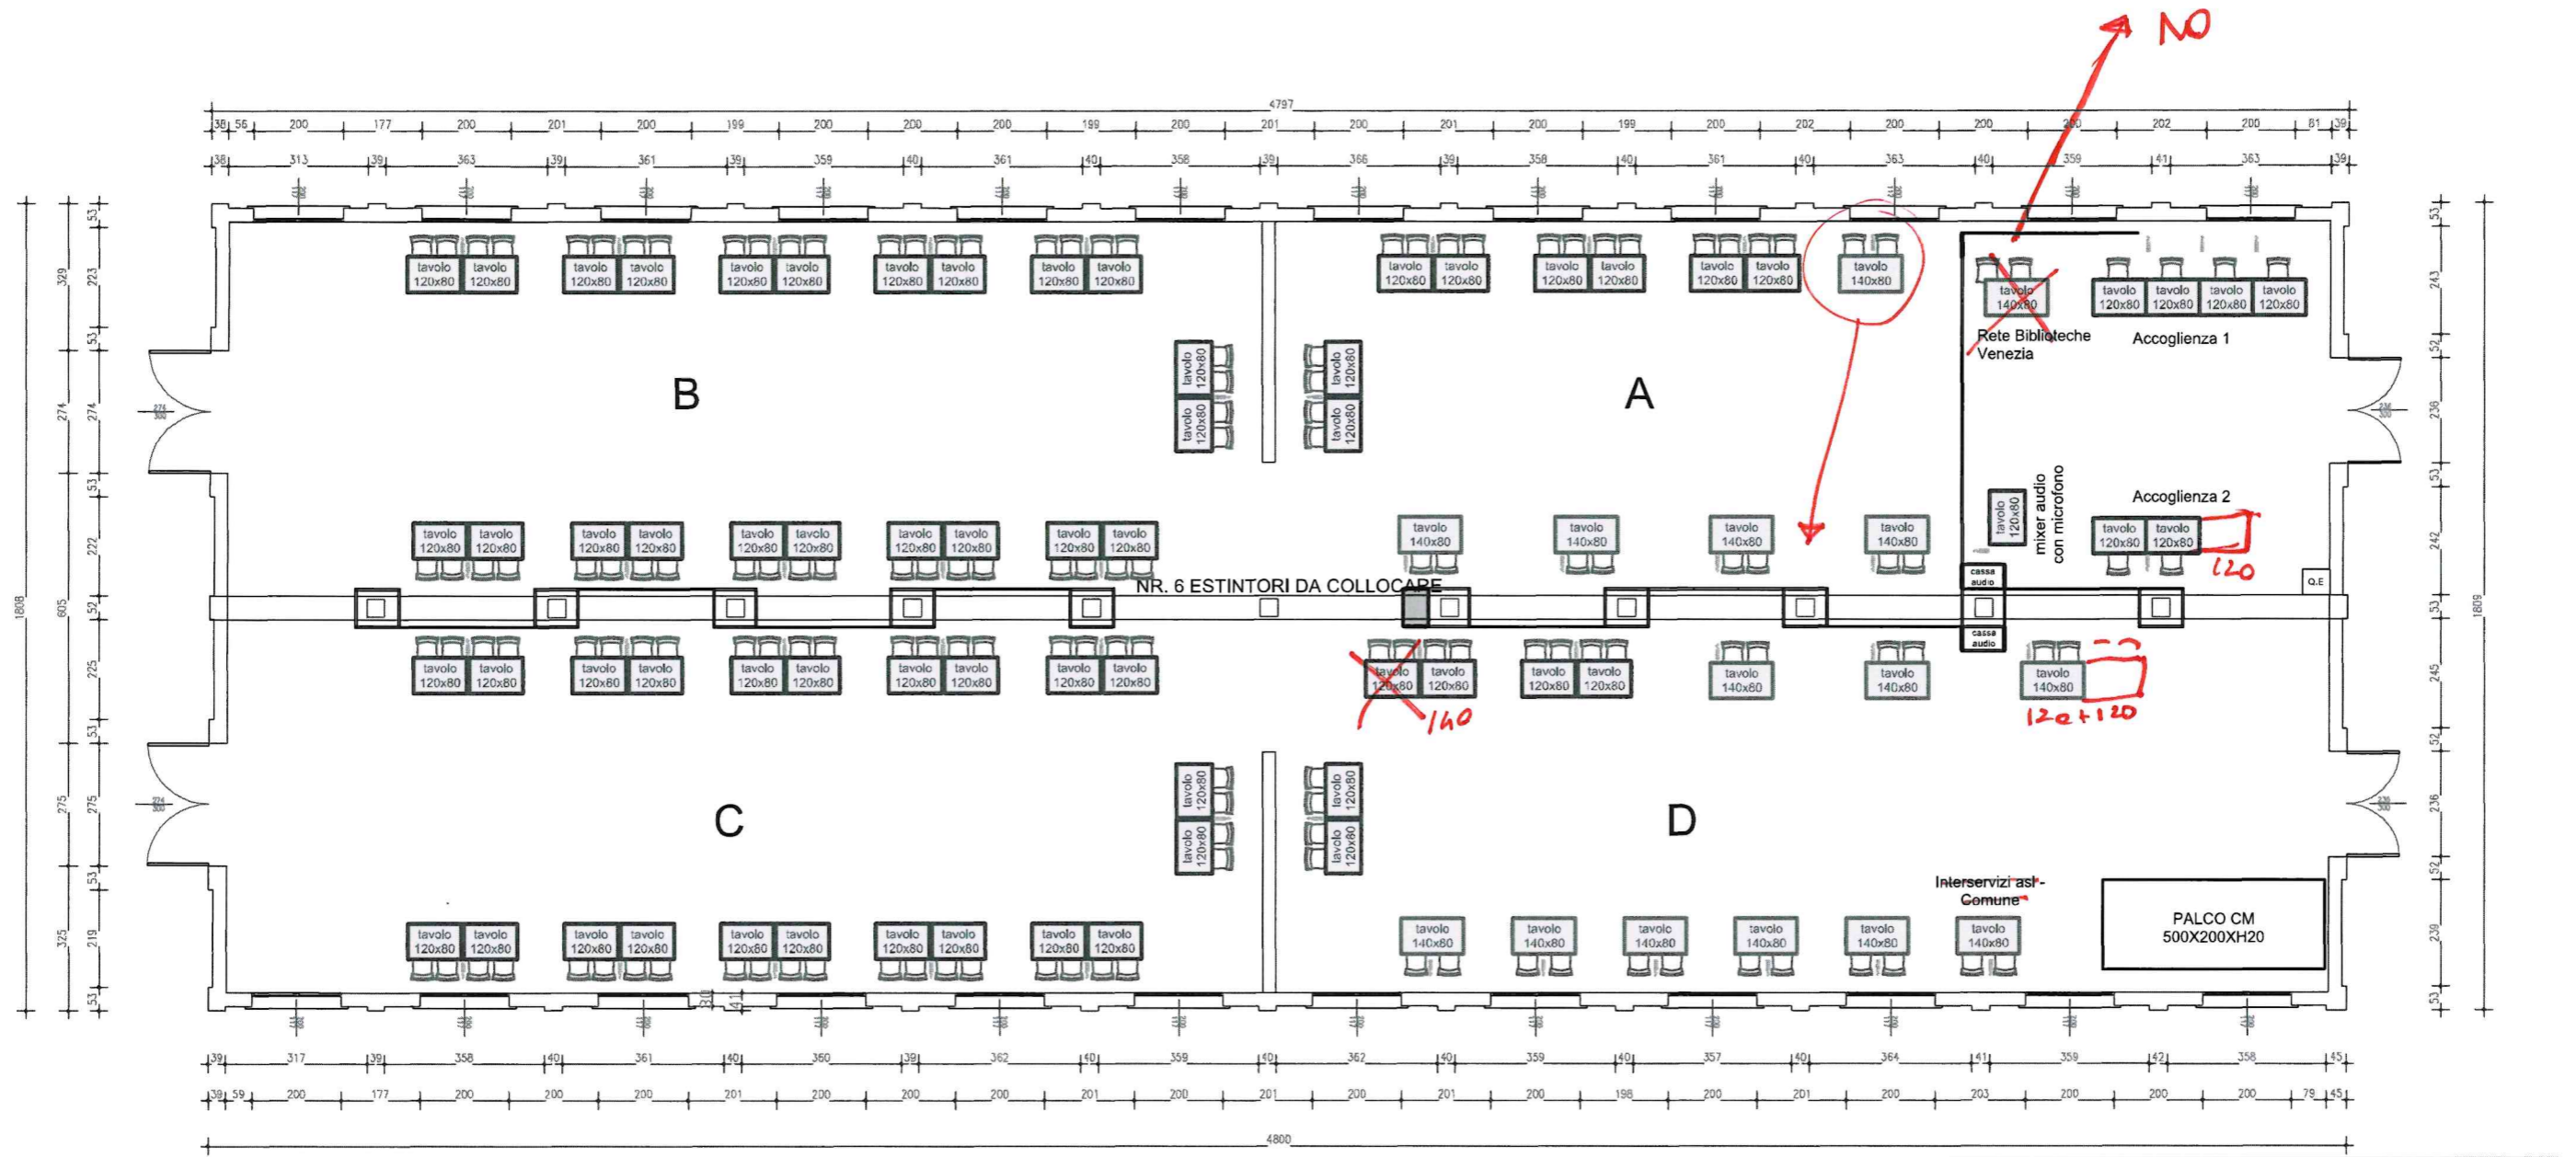


A - NR. 4 postazioni da 120
NR. 5 postazione da 140

B - NR. 11 postazioni da 120

C - NR. 11 postazioni da 120

D - NR. 3 postazioni da 120
NR. 9 postazioni da 140

ACCOGLIENZA: n° 8 TAVOLI da 120
+ 1 SEDIA

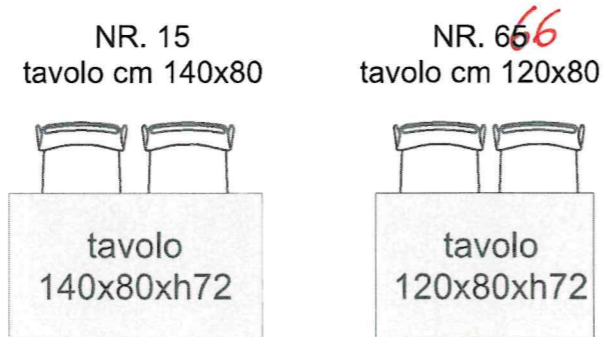

Manaly, Soc. Coop. Via Cordellina, 100 - 36050 Sovizzo (VI) E-mail: info@manaly.com - Tel. e Fax: 0444 573832		
Azienda	Descrizione	Data
Comune di Venezia	Pianta allestimento 2° turno	30/08/24
Manifestazione - Luogo	Padiglione	Posteggio
Fuori di Banco	30	
Scala	Tav. N°	Disegnatore
1: 150	1	Anita Zampieri
Il progetto illustrato è di proprietà di Manaly Soc. Coop. che ne detiene i diritti. Qualsiasi riproduzione ed utilizzo non autorizzati verranno perseguiti legalmente.		