



Città metropolitana di Venezia

PIANO DI EMERGENZA GHIACCIO E NEVE

Planimetria operativa per prevenzione ghiaccio

TITOLO ELABORATO

TAVOLA

UFFICIO REFERENTE

Servizio gestione e manutenzione rete stradale

DIRETTORE GENERALE

Ing. Nicola Torricella

DATA

2024 - 2025

FORMATO


A0

SCALA

1:115.000



RIPRODUZIONE VIETATA, TUTTI I DIRITTI RISERVATI. NESSUNA PARTE DEL PRESENTE DOCUMENTO PUO' ESSERE RIPRODOTTA O DIFFUSA SENZA IL CONSENSO DEL PROGETTISTA (L. 22/01/1941 N. 633)

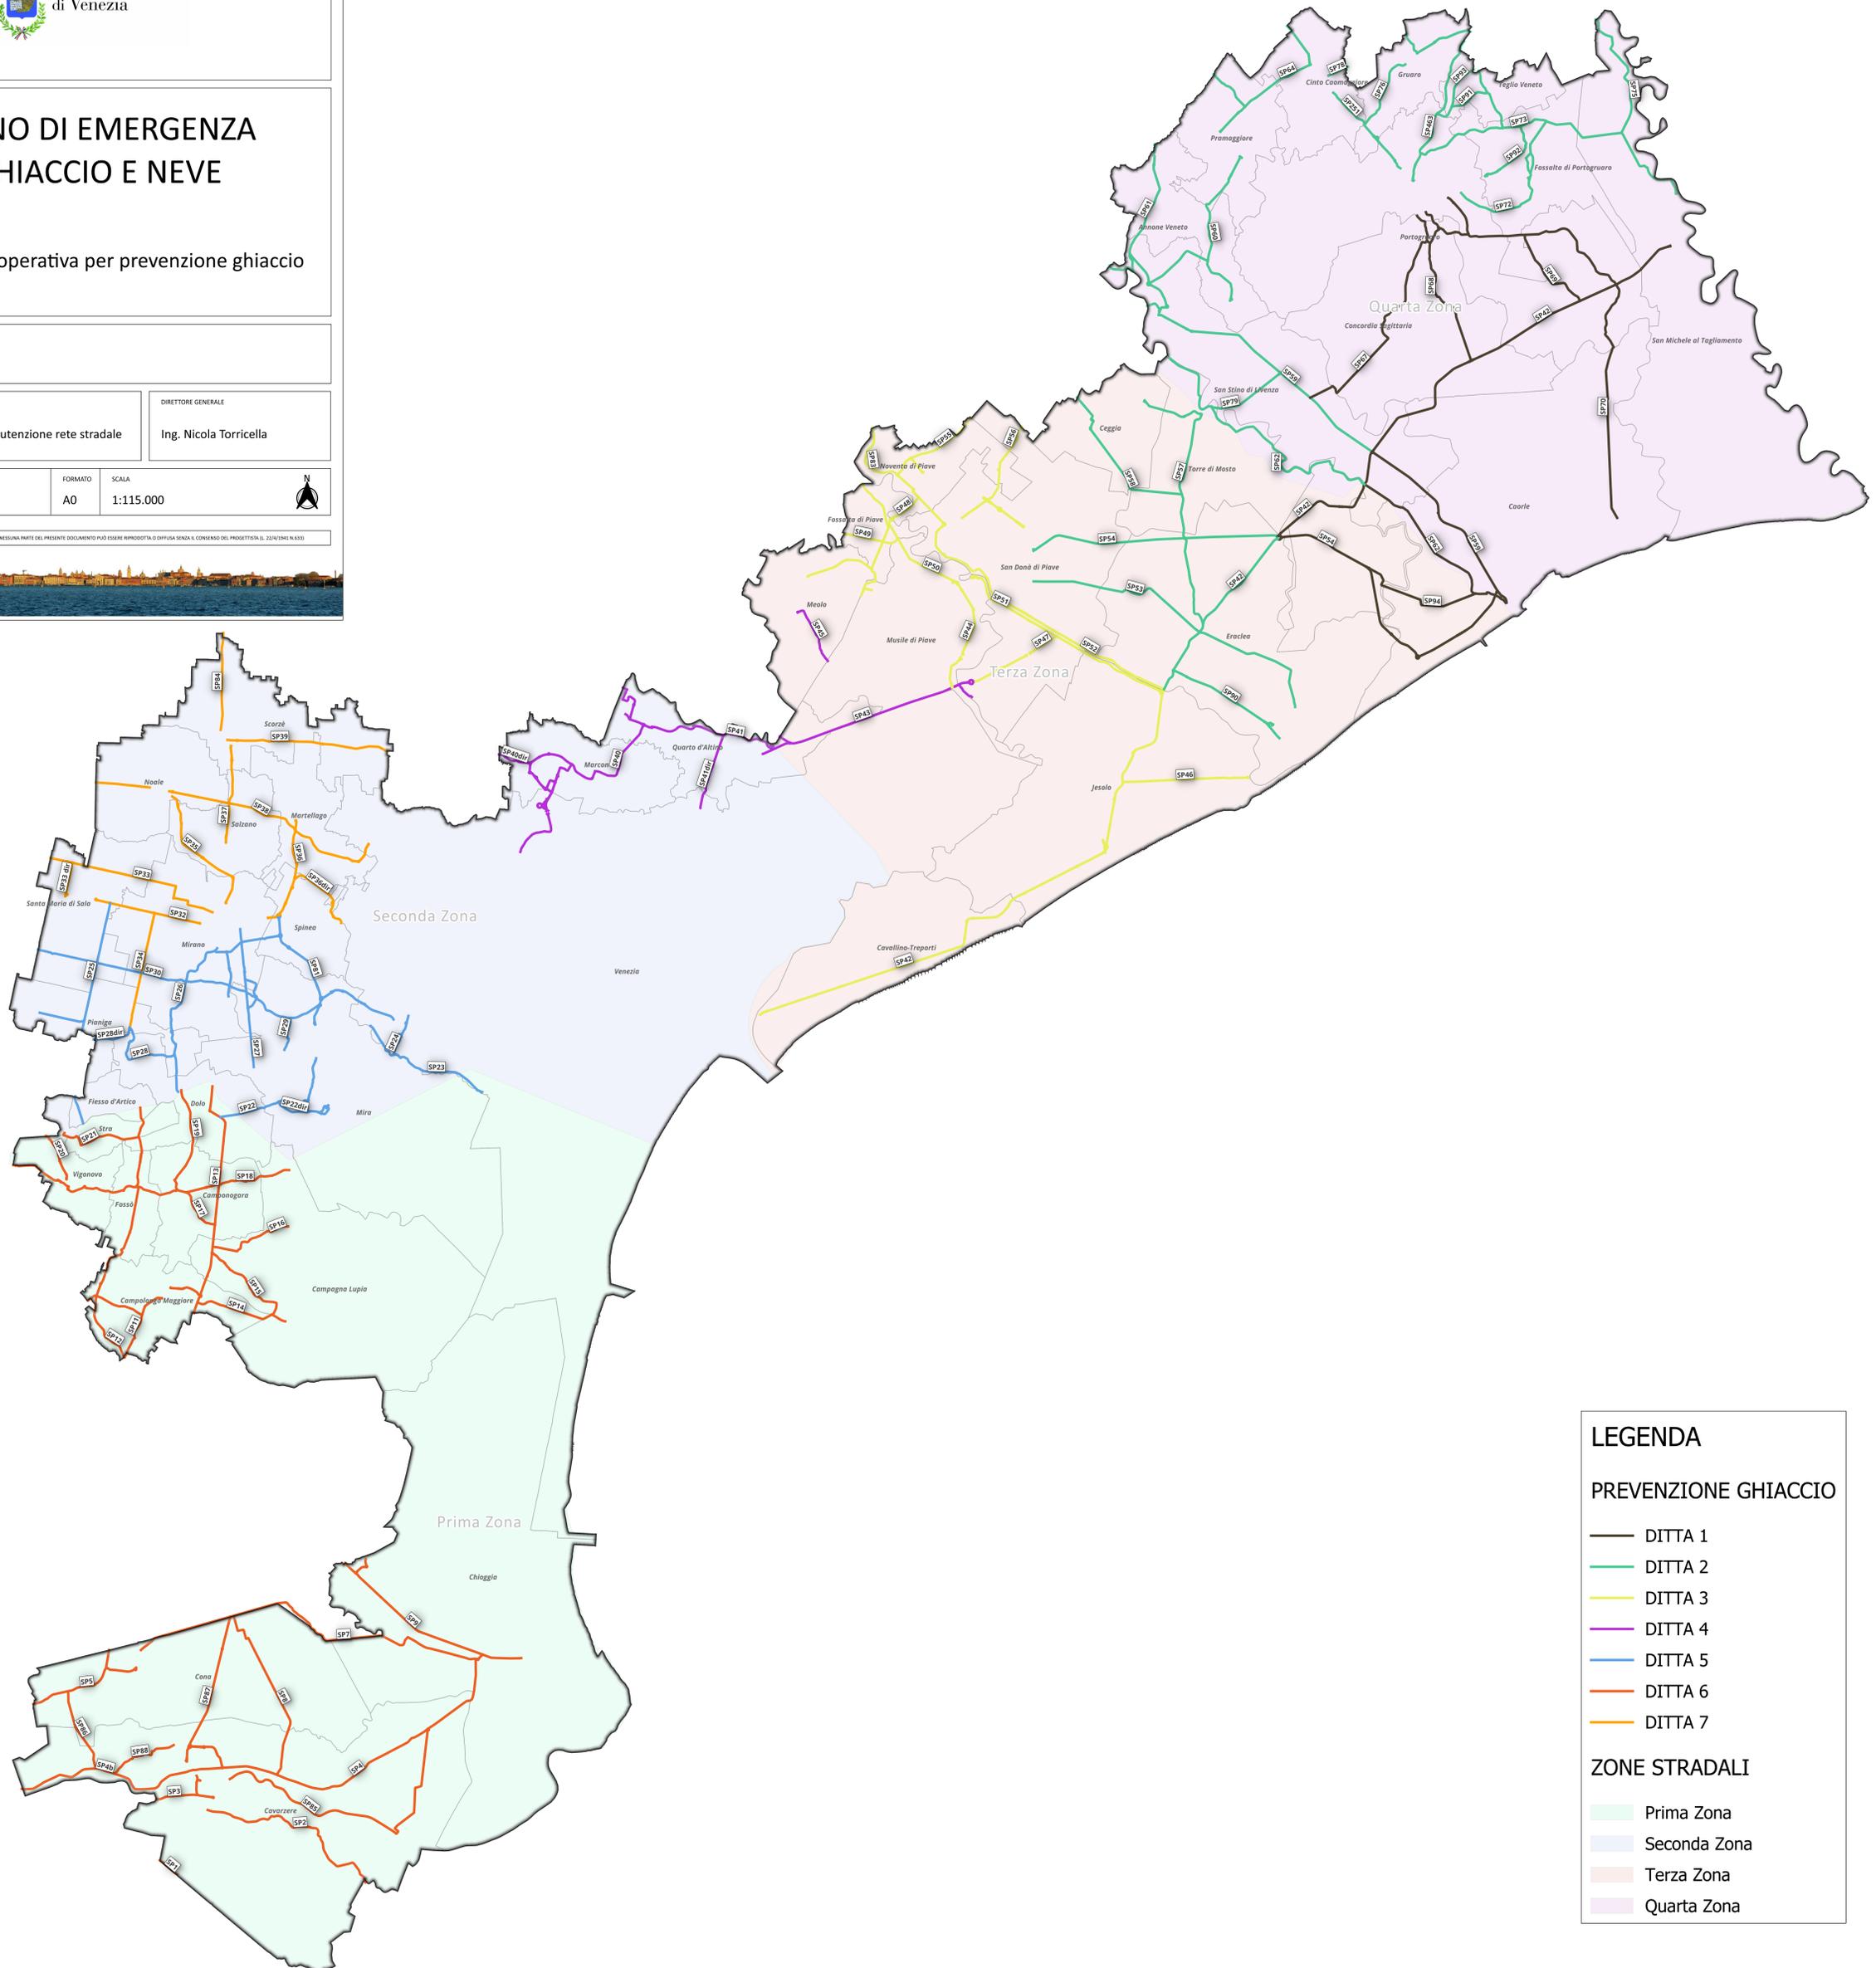

LEGENDA

PREVENZIONE GHIACCIO

- DITTA 1
- DITTA 2
- DITTA 3
- DITTA 4
- DITTA 5
- DITTA 6
- DITTA 7

ZONE STRADALI

- Prima Zona
- Seconda Zona
- Terza Zona
- Quarta Zona