

COMUNE DI VENEZIA
SAN POLO 2360
NCEU: Fig. 13 Map. 1513

S2

PROGETTO: ISS FERMI: STRAORDINARIA MANUTENZIONE PER CONSOLIDAMENTO E RINFORZO STRUTTURALE DI UN BLOCCHETTO INDIPENDENTE

DATA: Giugno 2025
SCALA: 1:50, 1:25

PROGETTISTA: ing. Riccardo Tommasi
c.f. TMM RCR 76505 L736V
P.I. 0 3 6 8 4 5 9 0 2 7 0








PROGETTISTA: ing. Riccardo Tommasi
c.f. TMM RCR 76505 L736V
P.I. 0 3 6 8 4 5 9 0 2 7 0

PROGETTISTA: ing. Riccardo Tommasi
c.f. TMM RCR 76505 L736V
P.I. 0 3 6 8 4 5 9 0 2 7 0



LEGENDA:

	travi di solaio in legno esistenti		muri in mattoni pieni esistenti
	travi di solaio in legno nuove		scuci e cuci su muratura
	profilo metallico esistente		nuovi elementi in c.a.
	profilo metallico nuovo		cinturazione in FRP come da particolare
	tiranti in ferro		connettore aramidico Amrogrip mono-flocco L=50cm

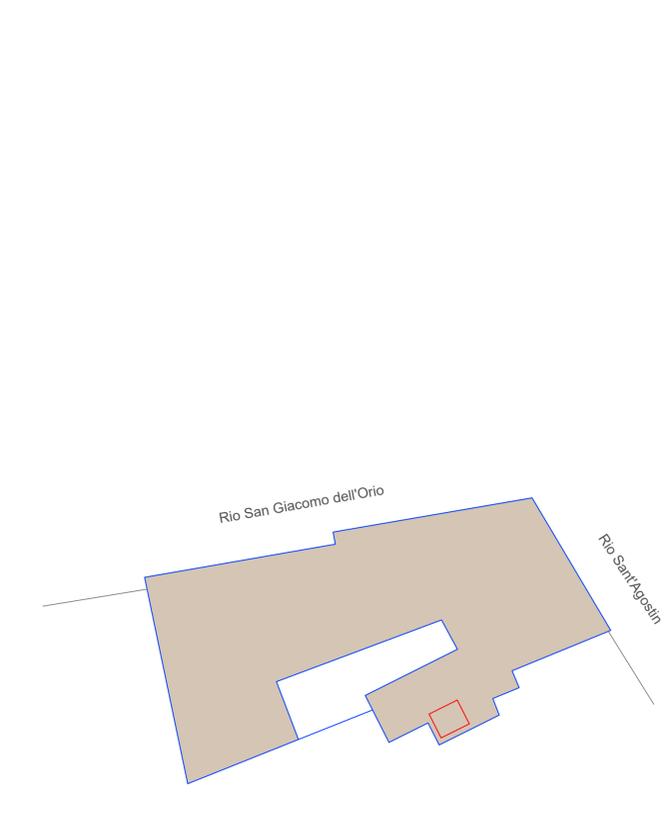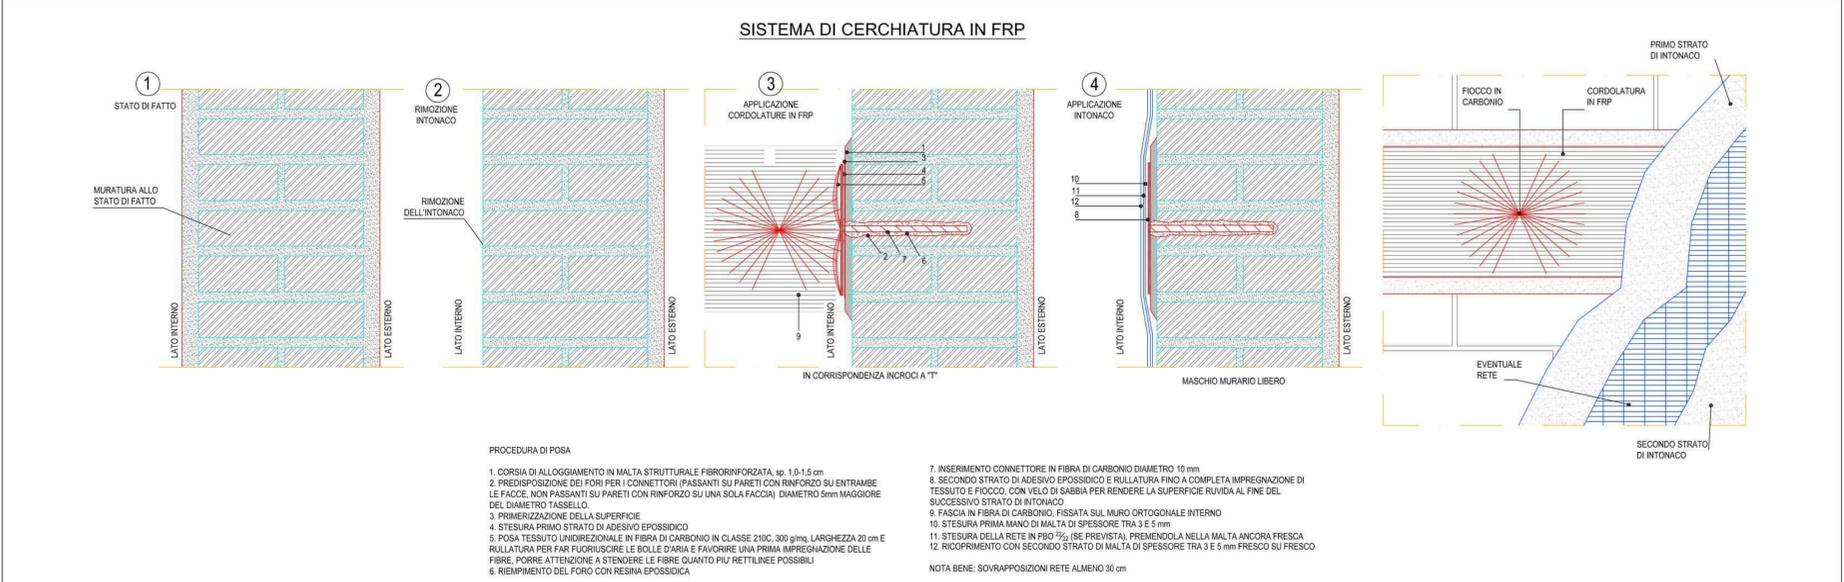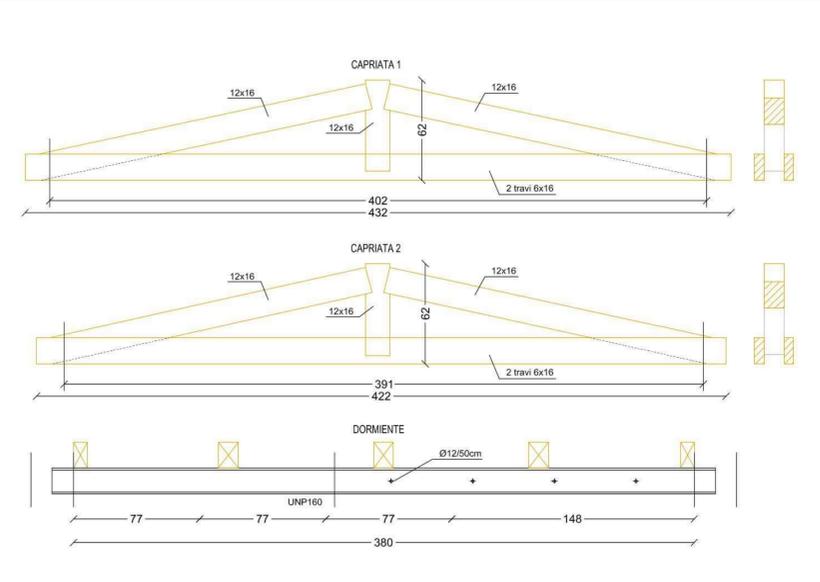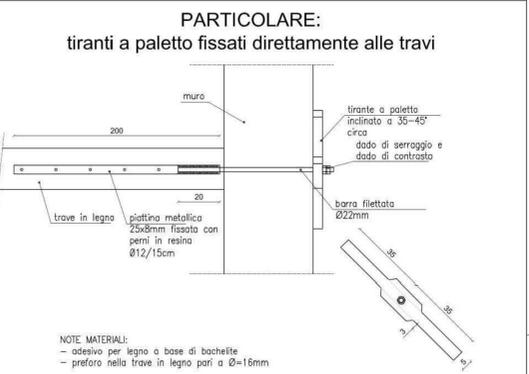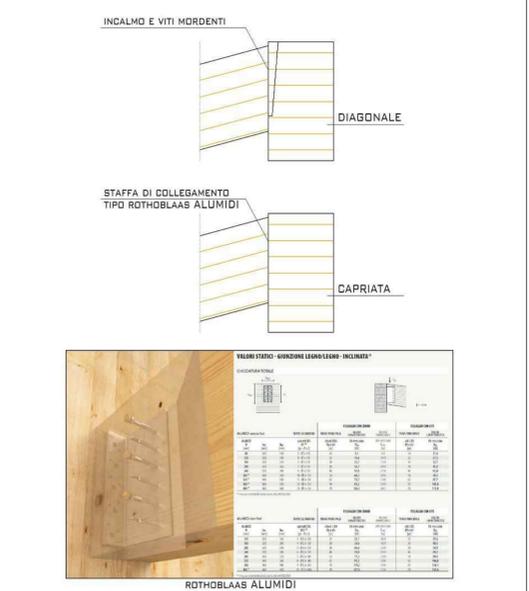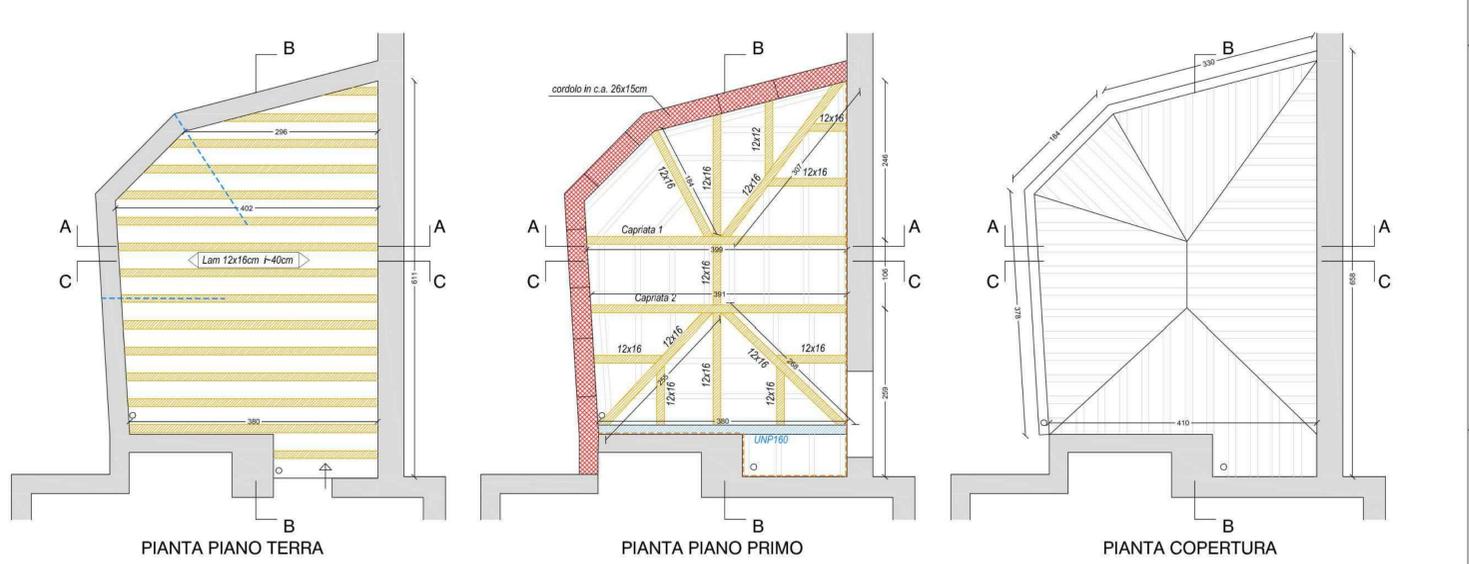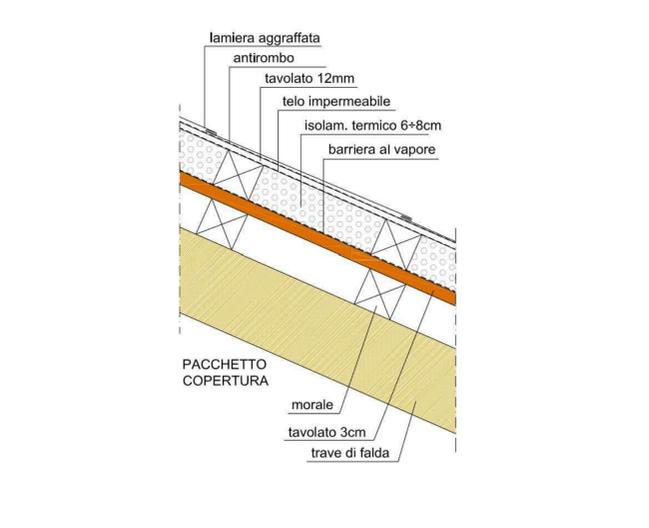

CITTA' METROPOLITANA DI VENEZIA
Area Patrimonio Edile - Servizio Edilizia

Ca' Corner, San Marco 2662 - 30124 Venezia (VE)
Via Forte Marghera, 191 - 30173 Mestre (VE)



05.2 - ELABORATI GRAFICI

LAVORI DI MANUTENZIONE STRAORDINARIA DEGLI EDIFICI SCOLASTICI DELLA ZONA DI VENEZIA ANNUALITA' 2025 - PRESSO EDIFICI VARI- CUI L80008840276202400011

IL RESPONSABILE DEL PROCEDIMENTO
Ing. Nicola Torricella

UBICAZIONE DEGLI INTERVENTI
- IS V. CORNER/ALGAROTTI, PALAZZO TESTA
COD. ARES 0270423819
- IS FERMI, PALAZZO ZANE COLLALTO
COD. ARES 0270423808

SUPPORTO AL RUP
Arch. Manuele Basso
Arch. Maja Serra

PROGETTAZIONE
CMVE
Arch. Manuele Basso
Arch. Maja Serra
Arch. Michele Tarantola

IS FERMI PALAZZO ZANE COLLALTO PORZIONE

REV.	DESCRIZIONE	DATA
1	Progetto esecutivo	23/06/2025

05.2 / TAV 02