





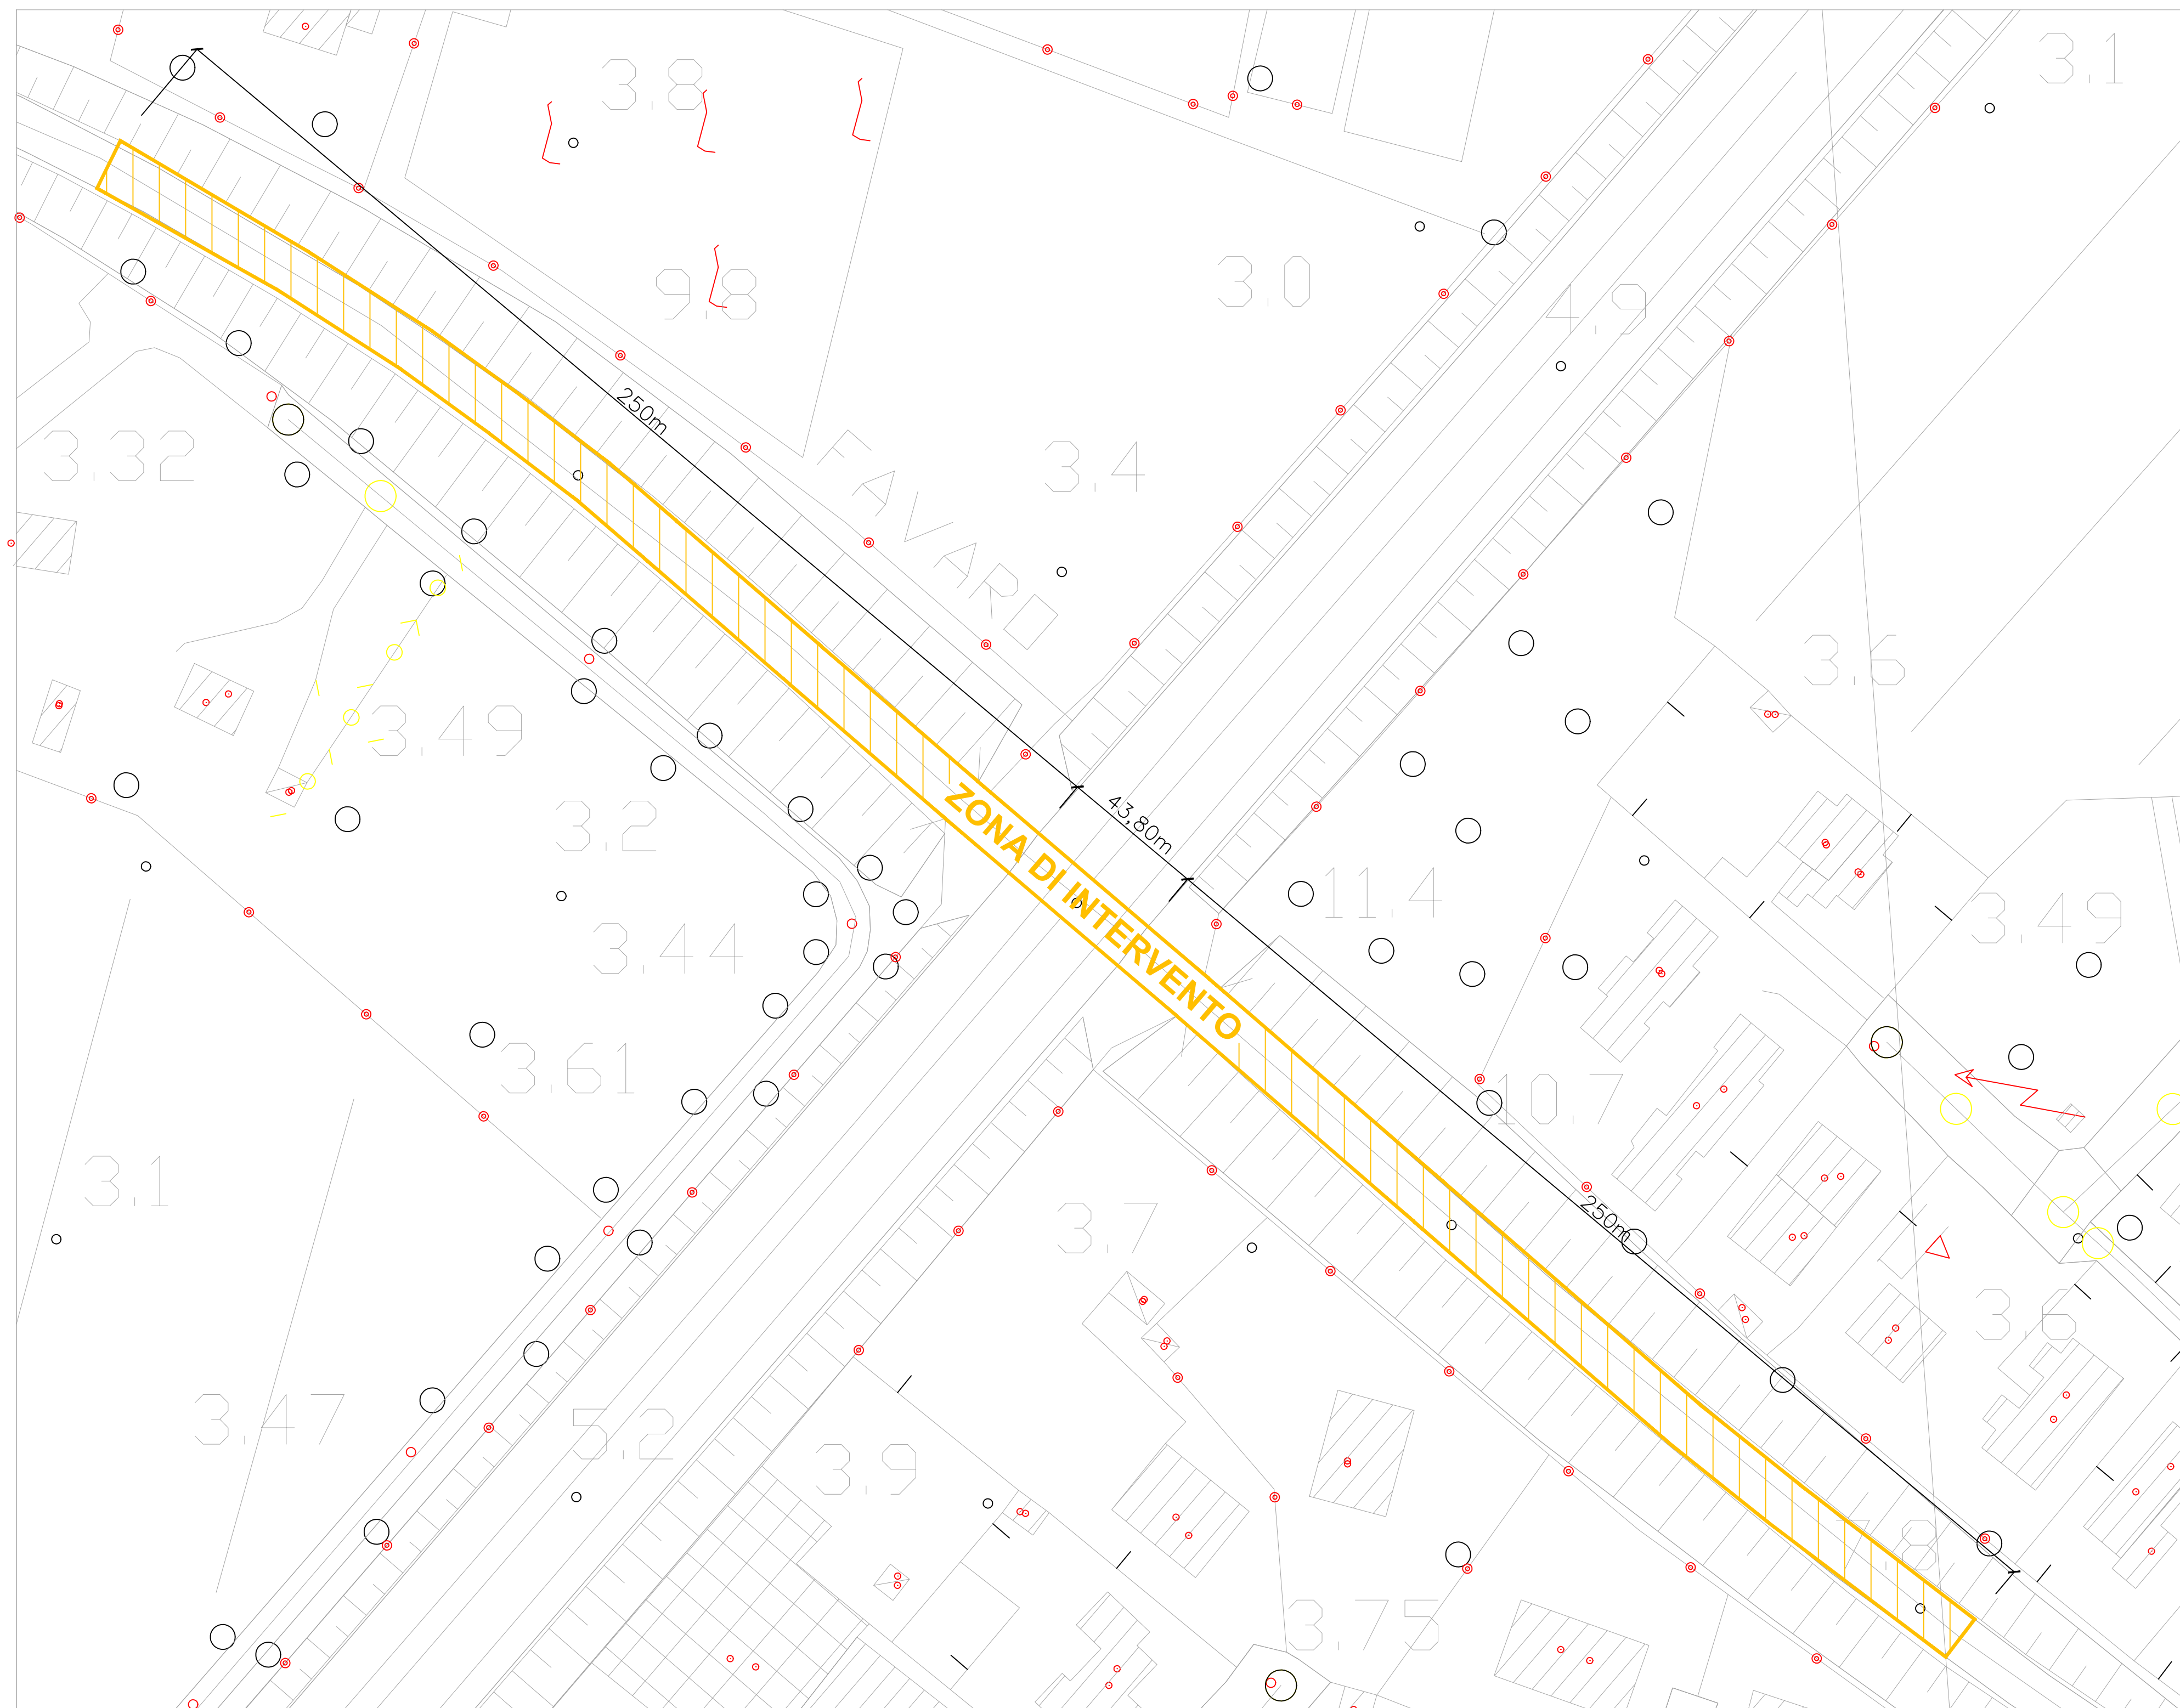

**Planimetria zona di intervento**

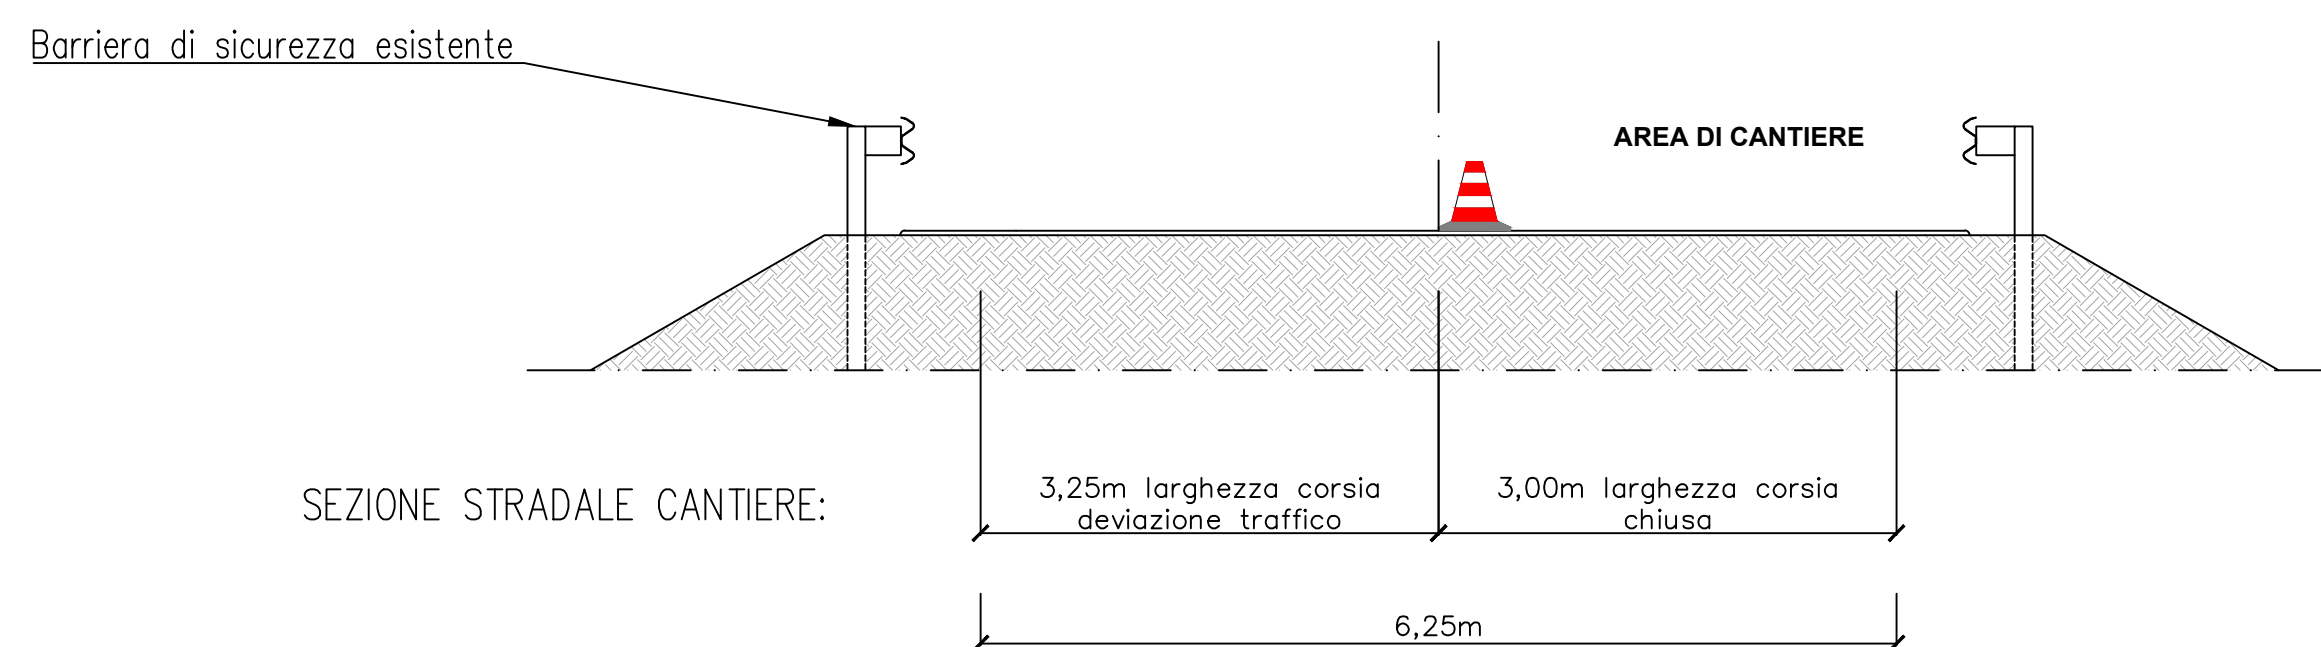

**Sezione carreggiata sulle rampe  
scala 1:50**



 <p><b>Società Autostrade Alto Adriatico S.p.A.</b>  <small>Concessionaria dell'Autostrada A4 Venezia - Trieste, A23 Palmanova - Udine, A28 Portogruaro - Conegliano, A57 Tangenziale di Mestre per la quota parte e A34 Villesse - Gorizia          Sede Legale: via V. Locchi, 19 - 34143 Trieste - Tel. 040/3189111 Fax 040/3189235          Centro Servizi di Palmanova - 33050 Bagnaria Arsa (UD) - Tel 0432/925111 Fax 0432/925399          Capitale sociale € 100.000.000,00 i.v. - R.E.A. Trieste 202917          Registro Imprese Trieste, P.I. e C.F. 01310930324</small></p>																			
<p><b>S.P. 40 Viale Trento Trieste - Cavalcavia A57 n. 22</b></p>																			
<p><b>ELABORATO GRAFICO CON INDICATO IL TRATTO STRADALE SOGGETTO AD ORDINANZA</b></p>																			
<p>TEMATICA <b>0</b> N. ALLEGATO e SUB.ALL. <b>00.01</b></p>																			
<table border="1"> <tr> <td>I</td> <td>08/04/2024</td> <td>MODIFICA A SEGUITO DI INCONTRO CITTA' M. DI VENEZIA</td> <td></td> <td></td> <td></td> </tr> <tr> <td>O</td> <td>20/03/2024</td> <td>PRIMA EMISSIONE</td> <td></td> <td></td> <td></td> </tr> <tr> <td>REV.</td> <td>DATA</td> <td>DESCRIZIONE DELLA REVISIONE</td> <td>REDATTO</td> <td>VERIFICATO</td> <td>APPROVATO</td> </tr> </table>		I	08/04/2024	MODIFICA A SEGUITO DI INCONTRO CITTA' M. DI VENEZIA				O	20/03/2024	PRIMA EMISSIONE				REV.	DATA	DESCRIZIONE DELLA REVISIONE	REDATTO	VERIFICATO	APPROVATO
I	08/04/2024	MODIFICA A SEGUITO DI INCONTRO CITTA' M. DI VENEZIA																	
O	20/03/2024	PRIMA EMISSIONE																	
REV.	DATA	DESCRIZIONE DELLA REVISIONE	REDATTO	VERIFICATO	APPROVATO														
<table border="1"> <tr> <td>  <p>NOVITÀ FILE: DCCDWG PRT</p> </td> <td> <p>DATA PROGETTO: 20.03.2024</p> </td> </tr> </table>		 <p>NOVITÀ FILE: DCCDWG PRT</p>	<p>DATA PROGETTO: 20.03.2024</p>																
 <p>NOVITÀ FILE: DCCDWG PRT</p>	<p>DATA PROGETTO: 20.03.2024</p>																		