BIO EXTRUSION S.r.l.

Via Taglio Sinistro, 61/U
Mirano (VE)

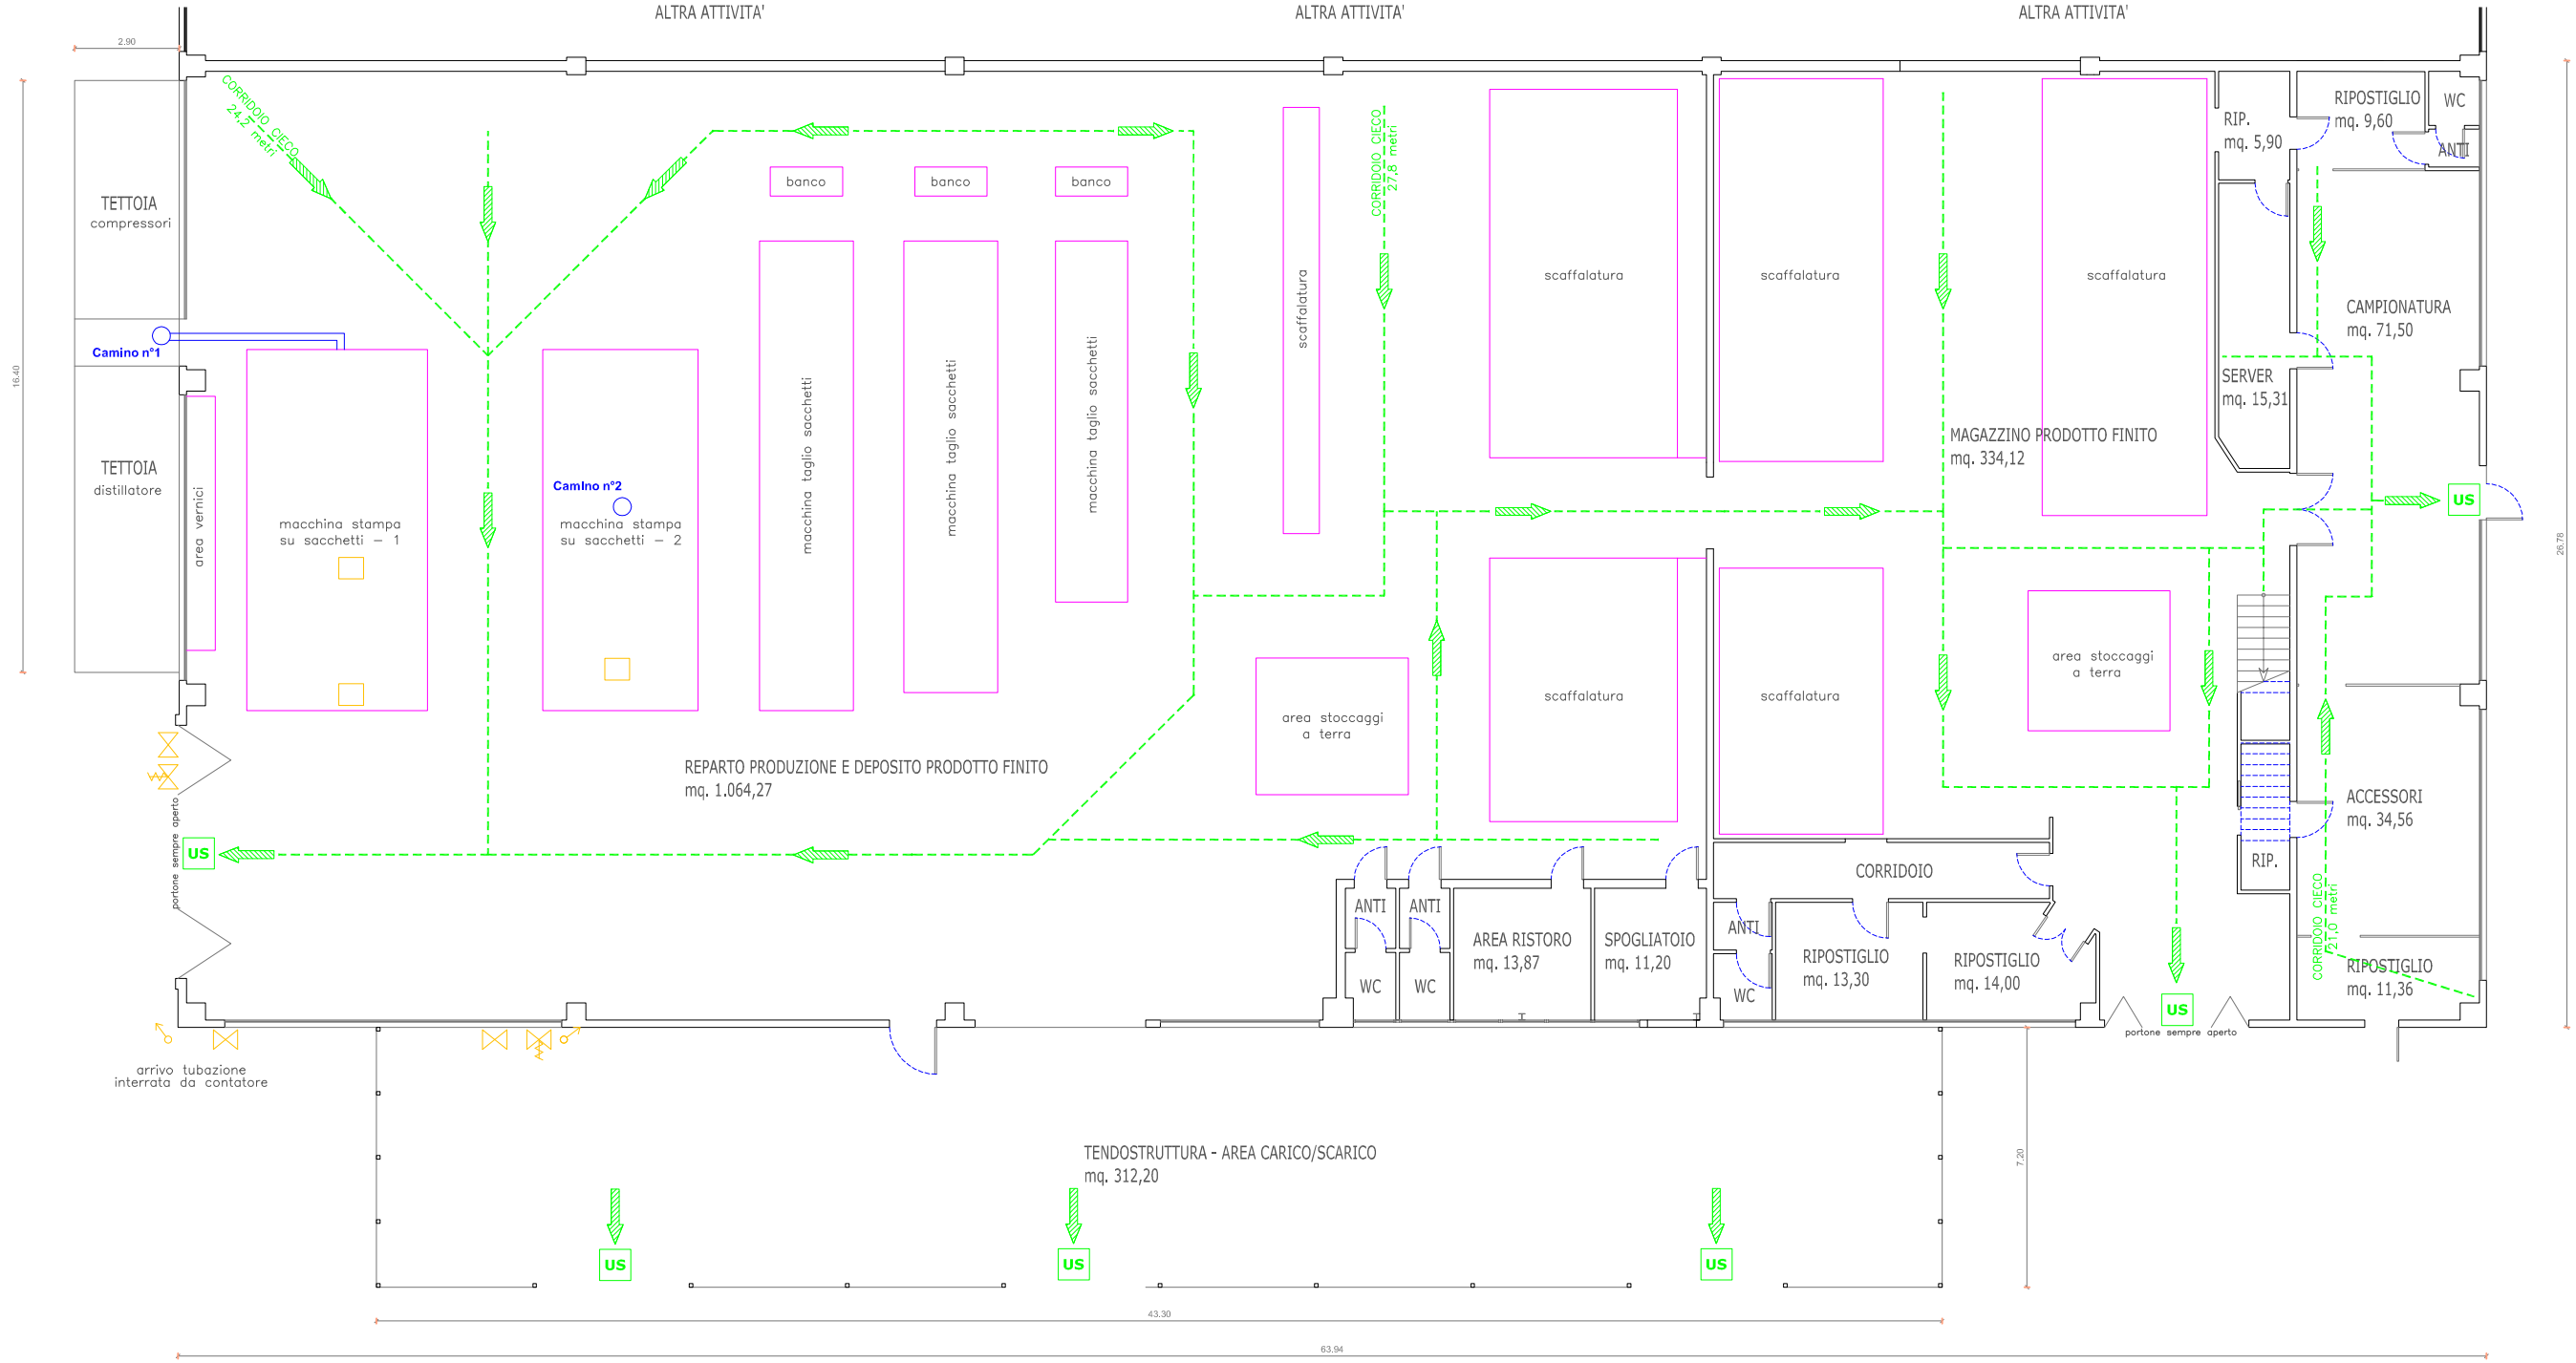

Pianta piano terra

Scala 1:200