



Prot. N. _____

Este _____

da citare nella risposta

OGGETTO: Progetto denominato "Interventi in rete minore di bonifica. Aumento tempi di corrivazione e auto depurazione nei bacini Foresto Superiore e Foresto Centrale"
Appalto n.233 – CIG: 87470061B3 – CUP: E55G04000010002
Proroga sull'ultimazione dei lavori

Spett.le
RTI Team Costruzioni S.r.l. e Co.Ge.Ter. S.r.l.
Via Poloni, 7
37122 VERONA (VR)
PEC: teamcostruzioni@pec.it

Con riferimento alla Vs. nota n. 83/24/mm del 02/04/2024, si contesta la posizione assunta di Codesta impresa per le motivazioni già riportate nelle note consortili n. 2610 del 05/03/2024 e n. 2908 del 12/03/2024.

Tuttavia, la ciclicità delle perturbazioni che hanno interessato il cantiere nelle stagioni autunnale ed invernale-primaverile del 2023 ed invernale-primaverile del 2024 ha comportato la concessione di n.3 proroghe sull'ultimazione lavori rispettivamente di 60-30-26 giorni, inviate con note nn. 13420 del 22/12/2023, 2147 del 23/02/2024 e 3357 del 22/03/2024.

Inoltre nel periodo che va dal 26/03/2024 al 07/04/2024 vi è stata una nuova perturbazione che ha generato un ulteriore rallentamento delle lavorazioni previste in cantiere.

Tra le lavorazioni mancanti, vi sono i getti della soletta di copertura relativa alla piastra della SP n.4 da eseguire in due momenti diversi come previsto nella "Fase 1" e nella "Fase 2" della Perizia supplementare e di variante n.1 del 04/04/2022. Per una corretta conservazione del costruendo manufatto di attraversamento della SP 4, i tempi di maturazione del conglomerato cementizio armato sono di 28 giorni, per cui risulta necessario attendere questo lasso di tempo per poter far transitare mezzi e veicoli sulla nuova infrastruttura stradale.

Per i motivi sopra richiamati viene concessa un'ulteriore proroga di 69 giorni naturali e consecutivi sul termine di ultimazione lavori così composta:

- 13 giorni per condizioni atmosferiche avverse coincidente con l'intervallo temporale compreso tra il 26/03/2024-07/04/2024;
- 28 giorni in attesa della maturazione del calcestruzzo della soletta di copertura della piastra relativa al manufatto di attraversamento della SP 4 – Fase 1;
- 28 giorni in attesa della maturazione del calcestruzzo della soletta di copertura della piastra relativa al manufatto di attraversamento della SP 4 – Fase 2.

La nuova data per l'ultimazione dei lavori, in virtù della presente proroga, risulta il 27/06/2024.

Si specifica, inoltre, che l'impresa non potrà trarre motivi per accampare diritti e pretese di sorta, diversi dalle condizioni di contratto e successivi atti di sottomissione n.1 e n.2, per la concessione della presente proroga.

Cordiali Saluti.

DIRETTORE GENERALE

Vettorello dr. Stefano

firmato digitalmente
ai sensi del D.Lgs.n.82/2005





SISTEMA DI GESTIONE
QUALITÀ CERTIFICATO

CQY
CERTIQUALITY

UNI EN ISO 9001:2015

ESNA-SOA

Società Organismo di Attestazione S.p.A.


Società con unico socio
Cap. Soc. € 50.000,00 i.v.
C.C.I.A.A. VR 03784740239
C.F. P.IVA 03784740239
R.E.A. 365183

37122 VERONA - VIA POLONI 7 - TEL 045/595455 - FAX 045/595243
e-mail: info@teamcostruzioni.it pec: teamcostruzioni@pec.it

OGGETTO: Istanza di chiusura tratto SP4.

L'intervento consiste nell'attraversamento della SP4, con tubi in acciaio di scarico nel fiume Gorzone, nel tratto indicato nella tavola allegata al km 6+300.

TEAM COSTRUZIONI SRL
L'Amministratore Unico

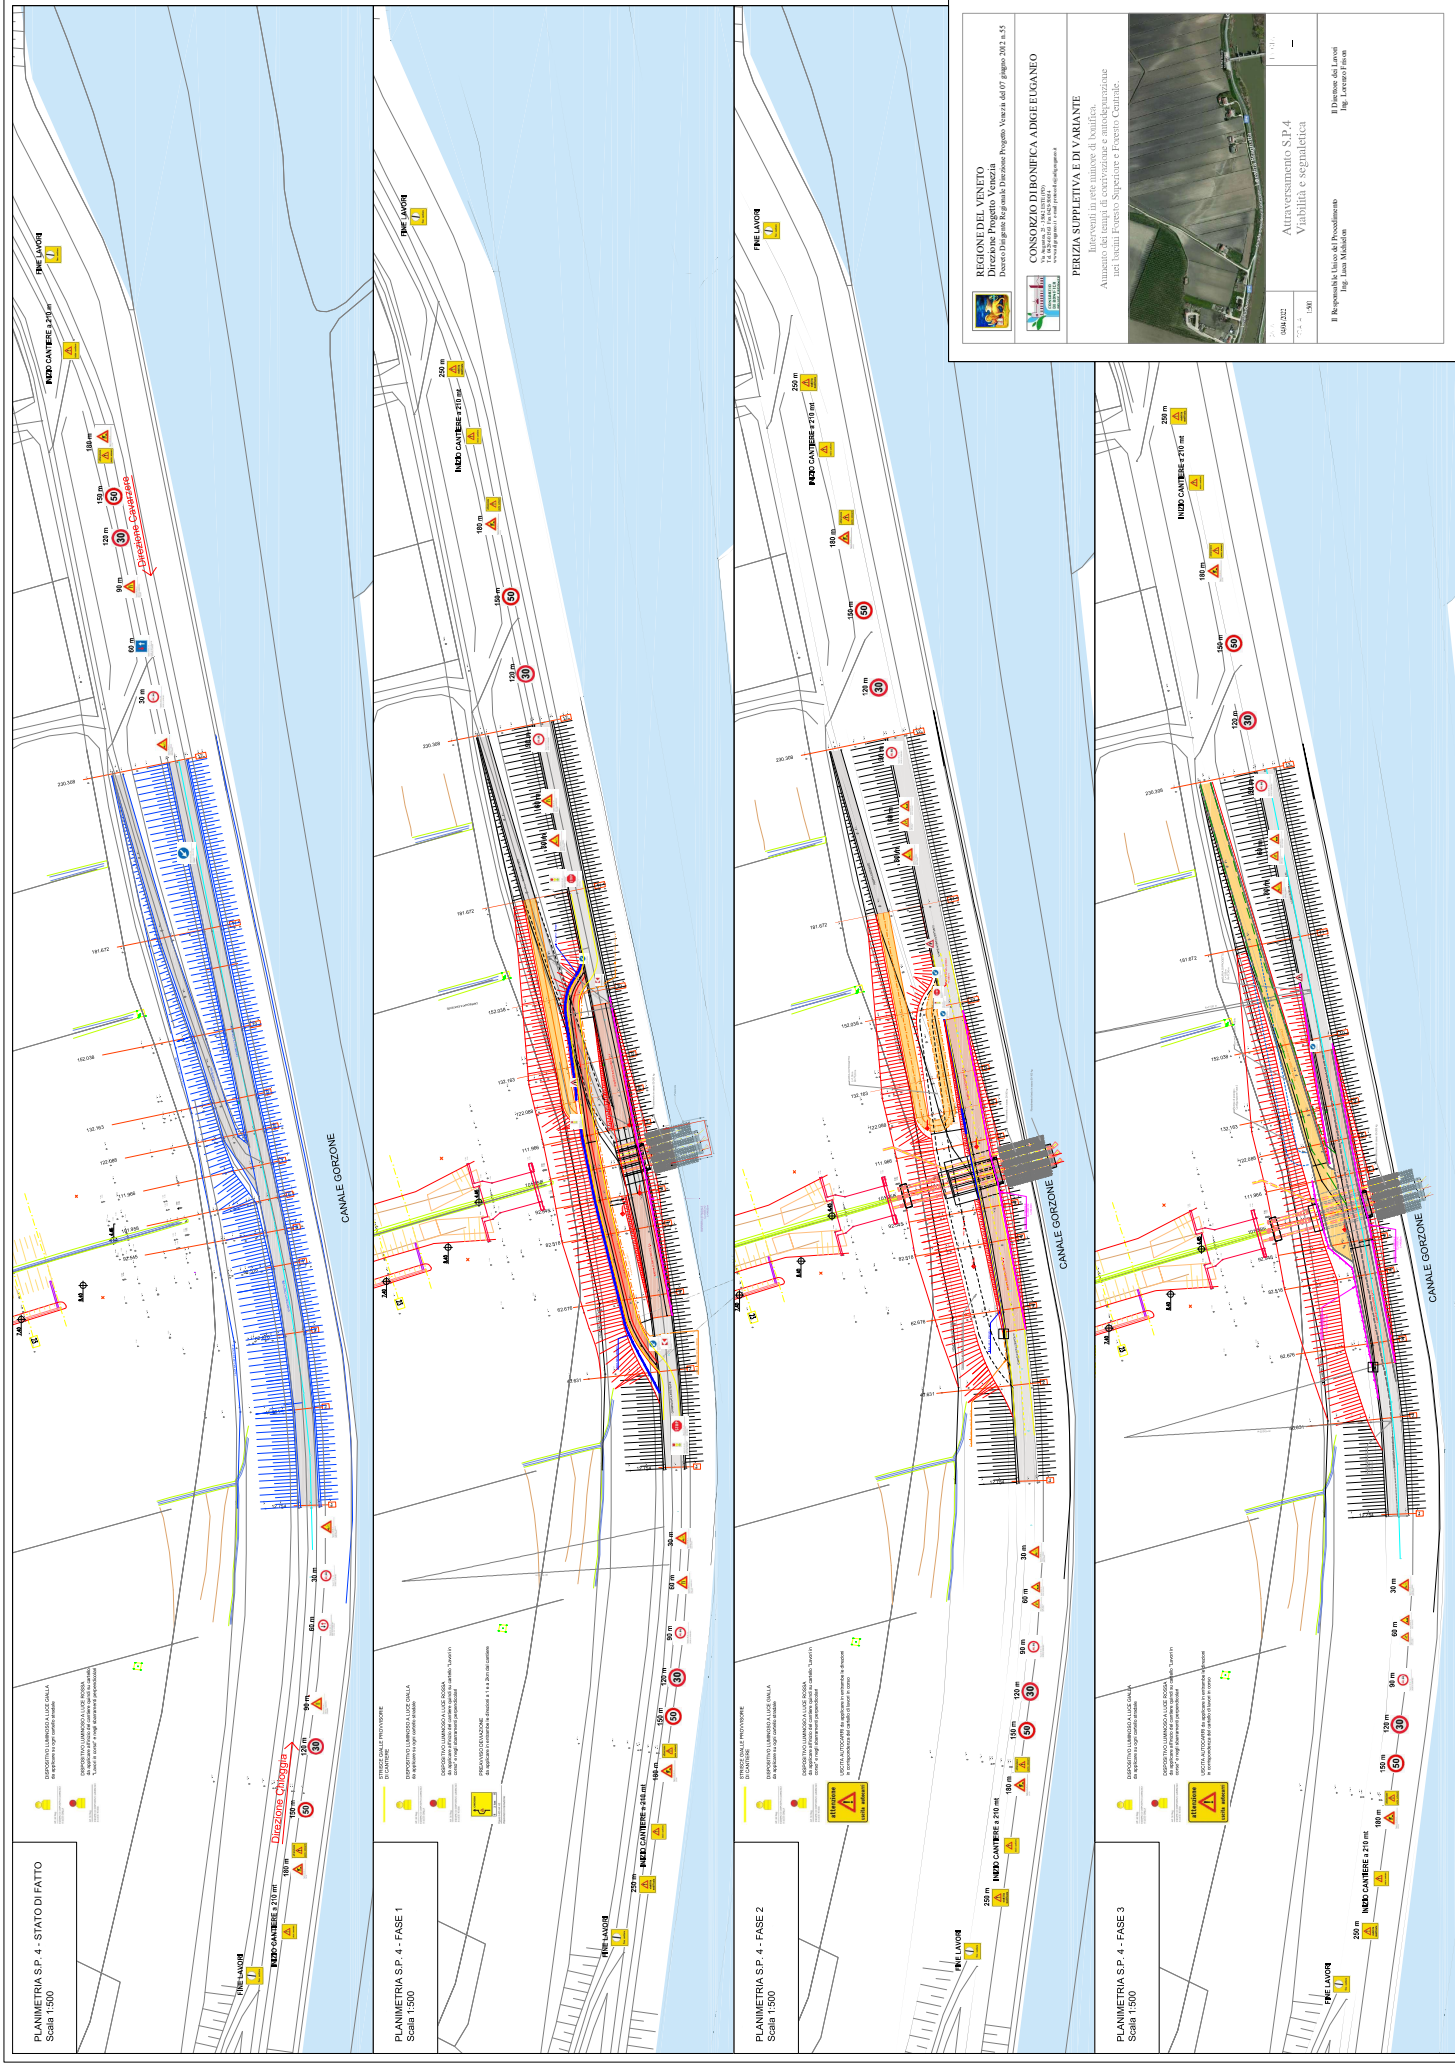PLANIMETRIA S.P. 4 - STATO DI FATTO
Scala: 1:500

PLANIMETRIA S.P. 4 - FASE 1
Scala: 1:500

PLANIMETRIA S.P. 4 - FASE 2
Scala: 1:500

PLANIMETRIA S.P. 4 - FASE 3
Scala: 1:500

REGIONE DEL VENETO
Direzione Progetto Venezia

CONSORZIO DI BONIFICA ADIGE E LGANEO

PERIZIA SUPPLETIVA E DI VARIANTE


Il Responsabile del Procedimento
Ing. Luca Molinaro



Il Direttore del Lavori
Ing. Lorenzo Fava



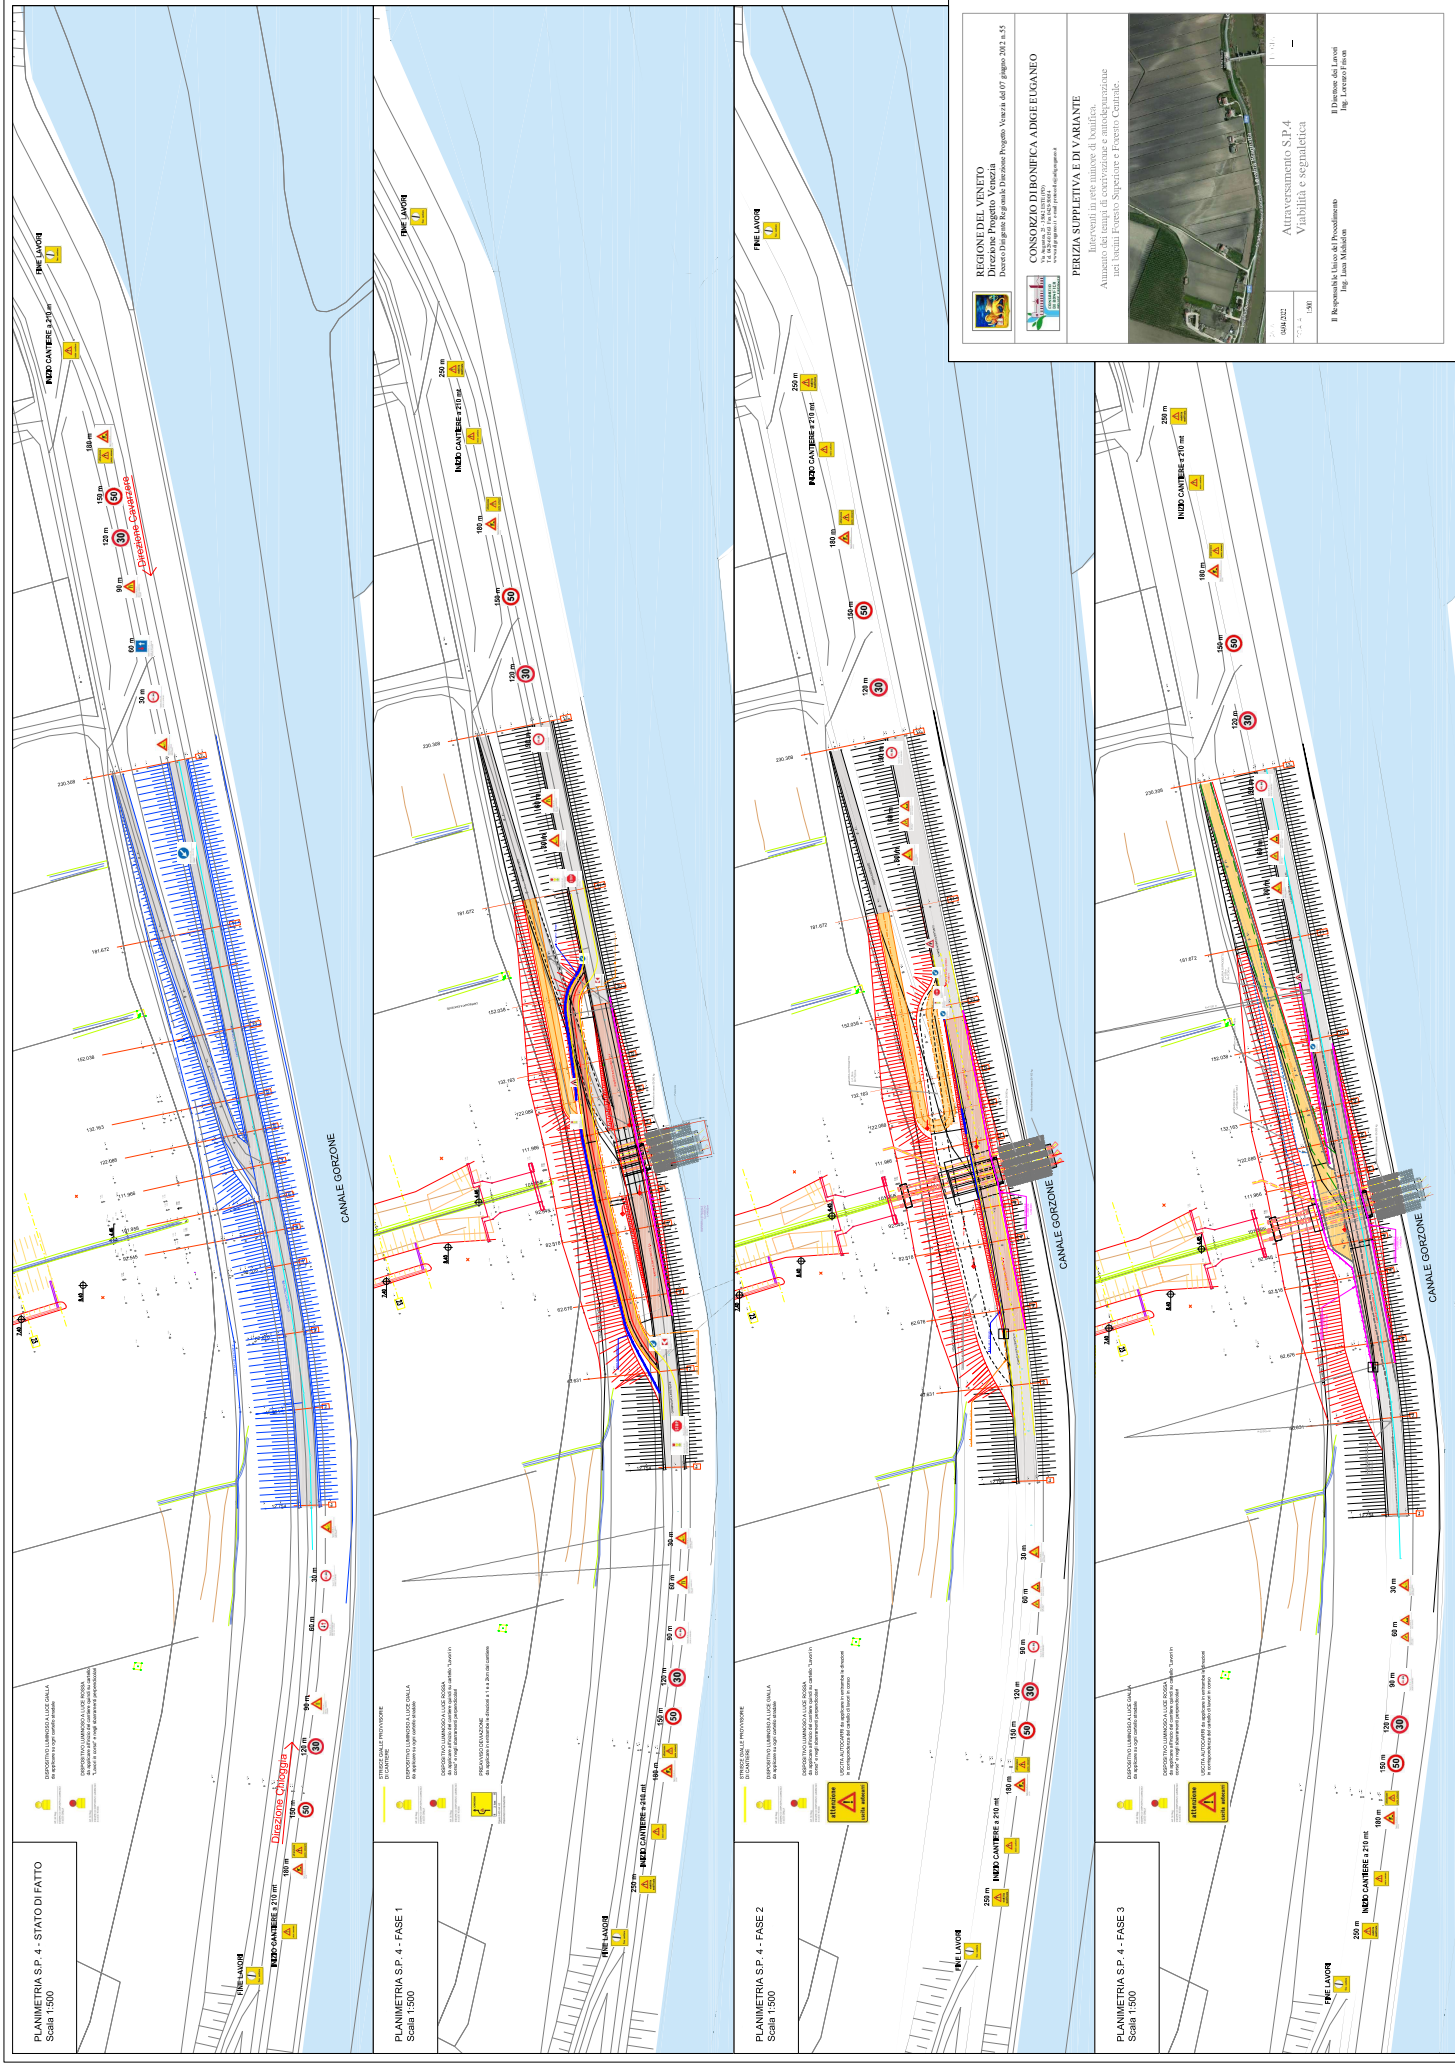

PLANIMETRIA S.P. 4 - STATO DI FATTO
Scala: 1:500

PLANIMETRIA S.P. 4 - FASE 1
Scala: 1:500

PLANIMETRIA S.P. 4 - FASE 2
Scala: 1:500

PLANIMETRIA S.P. 4 - FASE 3
Scala: 1:500

REGIONE DEL VENETO
Direzione Progetto Venezia

CONSORZIO DI BONIFICA ADIGE/EUGANEO

PERIZIA SUPPLETIVA E DI VARIANTE

Il Responsabile del Procedimento
Ing. Luca Moliterni

Il Direttore del Lavoro
Ing. Lorenzo Fava


