


PLANIMETRIA RETE DI RACCOLTA ACQUE

scala 1 : 100

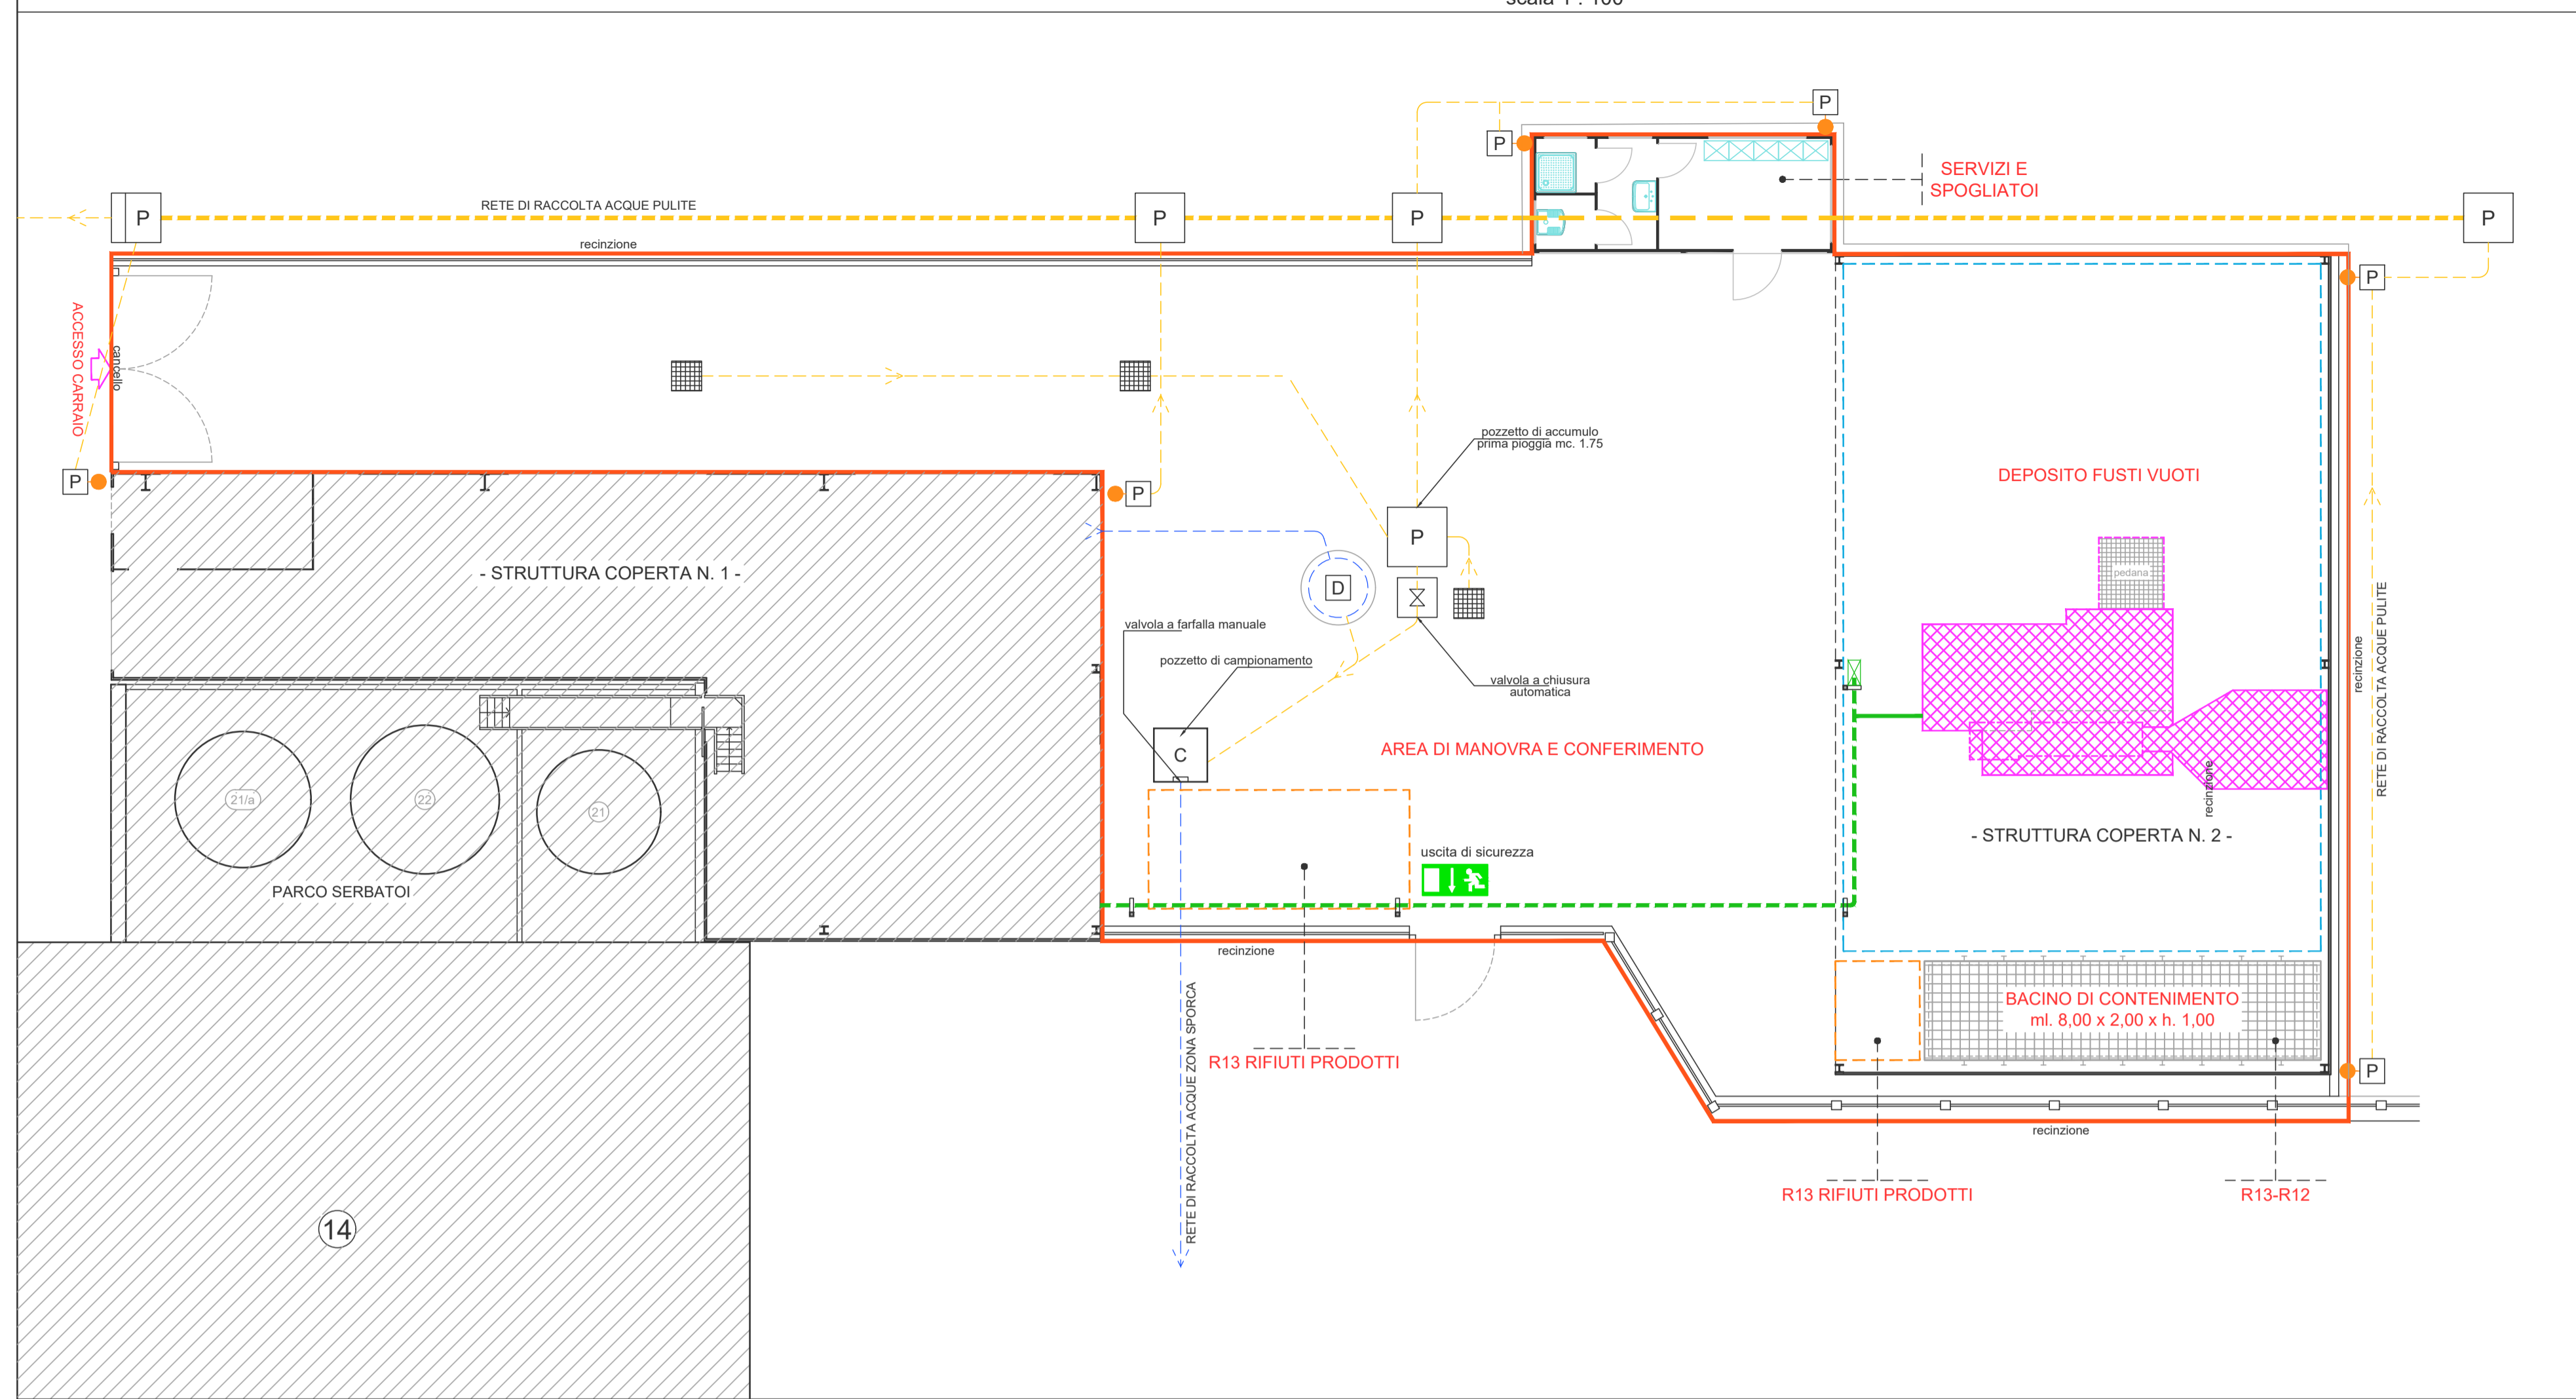


LEGENDA

- AREA ADIBITA AD ATTIVITA' DELLA SALGAIM ECOLOGIC SPA
- DELIMITAZIONE AREA SOGGETTA AD ATTIVITA' DELLA SERVIZI ECOLOGICI BRENTA SRL
- RETE DI RACCOLTA ACQUE SPORCHE
- RETE DI RACCOLTA ACQUE METEORICHE
- PLUVIALE
- POZZETTO
- POZZETTO GRIGLIATO RACCOLTA ACQUE PIAZZALE
- POZZETTO DI ACCUMULO PRIMA PIOGGIA
- VALVOLA CHIUSURA AUTOMATICA
- DEGRASSATORE
- POZZETTO DI CAMPIONAMENTO

COMUNE di CAMPAGNA LUPIA  
PROVINCIA di VENEZIA

PLANIMETRIA AREA ATTIVITA' SERVIZI ECOLOGICI BRENTA SRL

scala 1 : 100

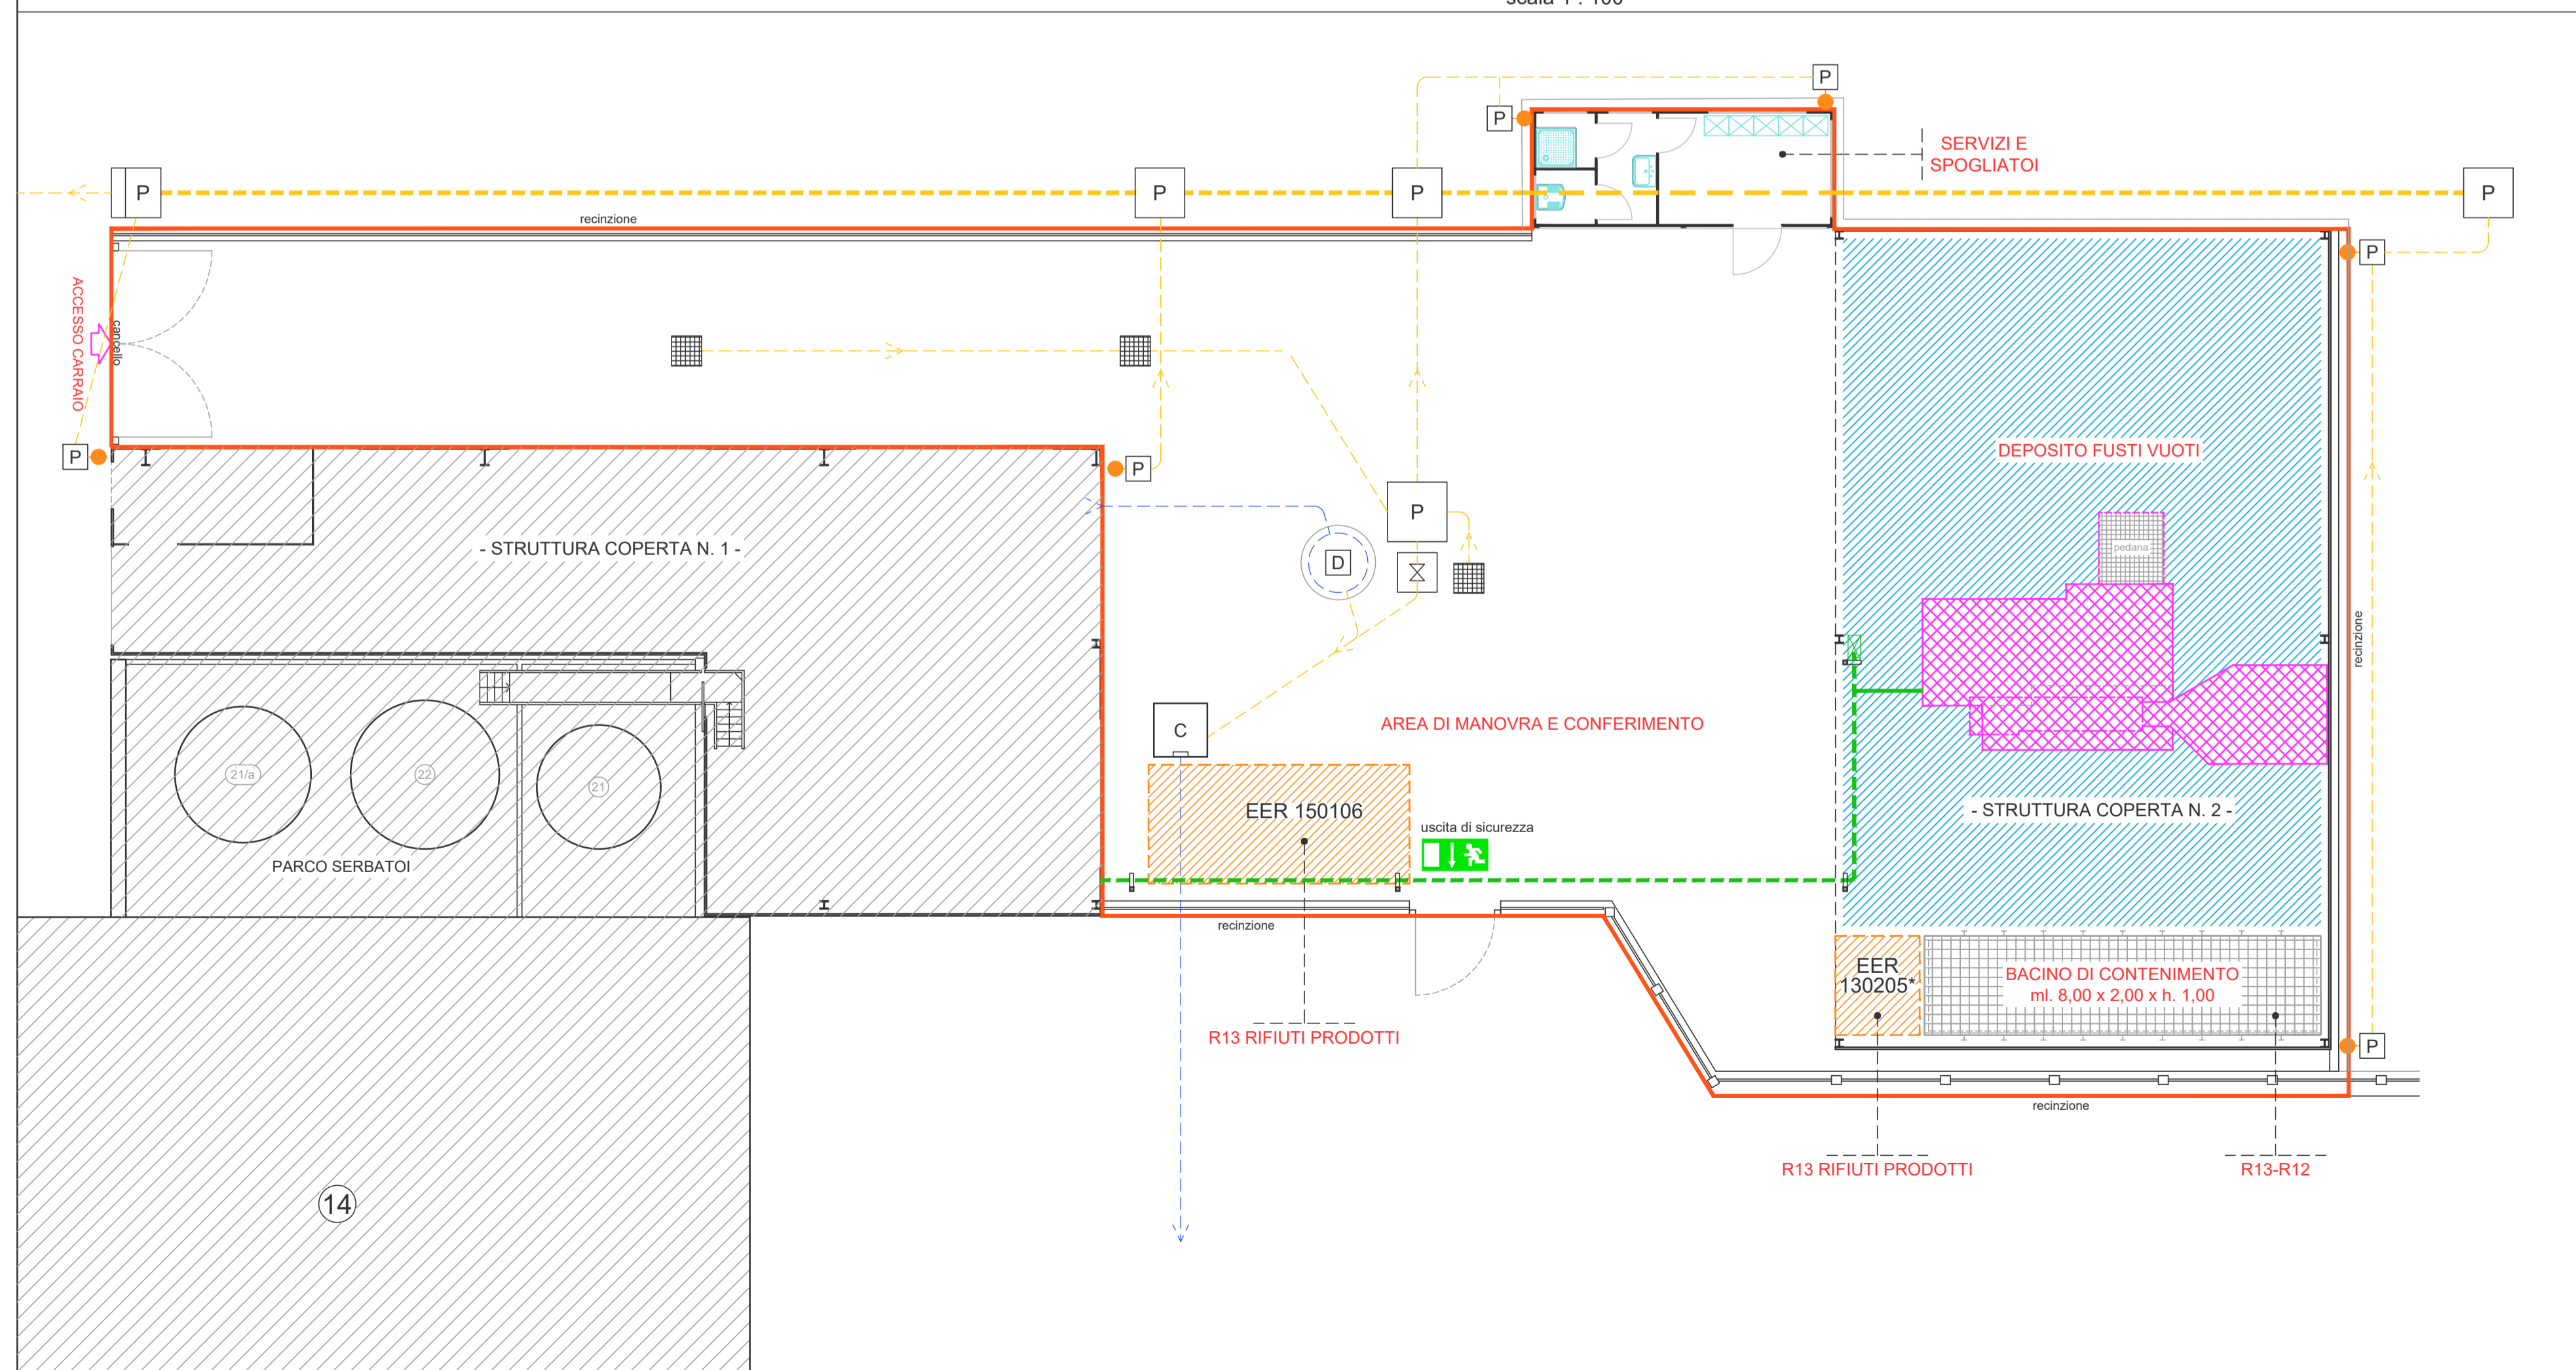

LEGENDA

- AREA ADIBITA AD ATTIVITA' DELLA SALGAIM ECOLOGIC SPA
- DELIMITAZIONE AREA SOGGETTA AD ATTIVITA' DELLA SERVIZI ECOLOGICI BRENTA SRL
- MESSA IN RISERVA R13 RIFIUTI PRODOTTI
- AREA DEPOSITO FUSTI VUOTI
- ATTREZZATURA
- POMPA e LINEA AEREA CONFERIMENTO A SALGAIM ECOLOGIC SPA - H. ml. 3,80 DA TERRA
- BACINO DI CONTENIMENTO ml. 8,00 x 2,00 x h. 1,00

TECNICO REDATTORE Geom. MICHELA BARINA

OGGETTO AREA INTERESSATA ALL'ATTIVITA' DI RECUPERO OLI E GRASSI VEGETALI E ANIMALI ESAUSTI

CONTENUTO PLANIMETRIA AREA ATTIVITA' SEB Sc. 1: 100  
PLANIMETRIA RETE RACCOLTA ACQUE Sc. 1: 200

DITTA SERVIZI ECOLOGICI BRENTA SRL  
c/o VIA COLOMBO n. 1 - CAMPAGNA LUPIA (VE)

DATA OTTOBRE 2023	Geom. MICHELA BARINA	TIMBRO E FIRMA	SEDE OPERATIVA
AGGIORNAMENTO FEBBRAIO 2024	Via Galileo Galilei civ. 5/a 30010 Camponogara (VE)		TELEFONO/FAX 041 460190 - Mail info@stgeos.it VIA REPUBBLICA civ. 22a - 30010 CAMPAGNA LUPIA (VE)
AGGIORNAMENTO	P. IVA 04401400272 CF BRNMHL75L43D325J		
TAVOLA <b>2</b>	Cell. + 39 348.41.81.300 Mail michela @ stgeos.it	Gli elaborati progettuali sono tutelati a norma degli artt. 2577-2578 del Codice Civile	

