


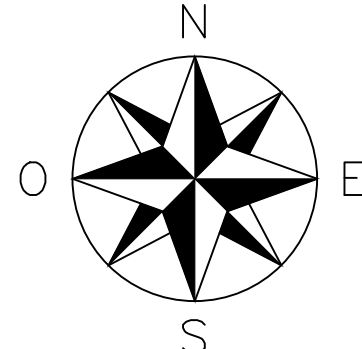

--- CONFINO COMUNALE
SP 93
● CEPPO CHILOMETRICO (KM 0+000)

INVITALIA
Infratel Italia SpA

REALIZZAZIONE, POSA IN OPERA E SERVIZIO DI MANUTENZIONE
DI IMPIANTI IN FIBRA OTTICA

CONCEDENTE
INVITALIA
Infratel Italia SpA
VIALE AMERICA 201 - 00144 - ROMA

COMMITTEE
open fiber
REGIONAL MANAGER CLUSTER C&D
ALESSANDRO BATTISTEL

PROGETTISTA
BB LAB


ISTANZA DI AUTORIZZAZIONE

STANDARD
PLANIMETRIA GENERALE
STRADA PROVINCIALE SP93
FUORI CENTRO ABITATO
COMUNE DI TEGLIO VENETO

REVISIONE	DATA	AGGIORNAMENTI
1.0	09/05/2022	
1.1	05/10/2022	


DATA	29/11/2024	Codice Progetto
SCALA	1:5.000	PR_027040
FILE NAME	SP 93-OUT-PL-11	TAVOLA INQUADRAMENTO

PARTICOLARI COSTRUTTIVI
POSA CAVO INTERRATO

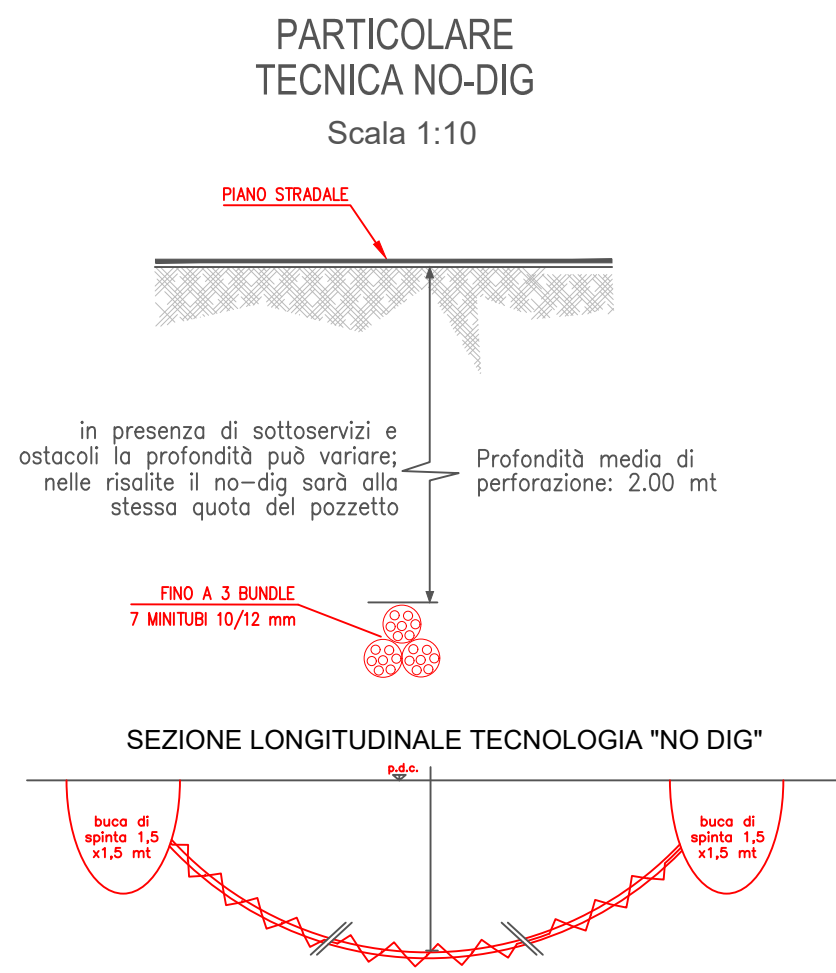

ESPLOSI ASSONOMETRICI DI POZZETTI MODULARI

In presenza di sottoservizi e ostacoli la profondità può variare; nelle risalite il no-dig sarà alla stessa quota del pozzetto
La profondità di posa del pozzetto, e dunque il numero di elementi, dipende dalla presenza dei sottoservizi e dal tipo di terreno

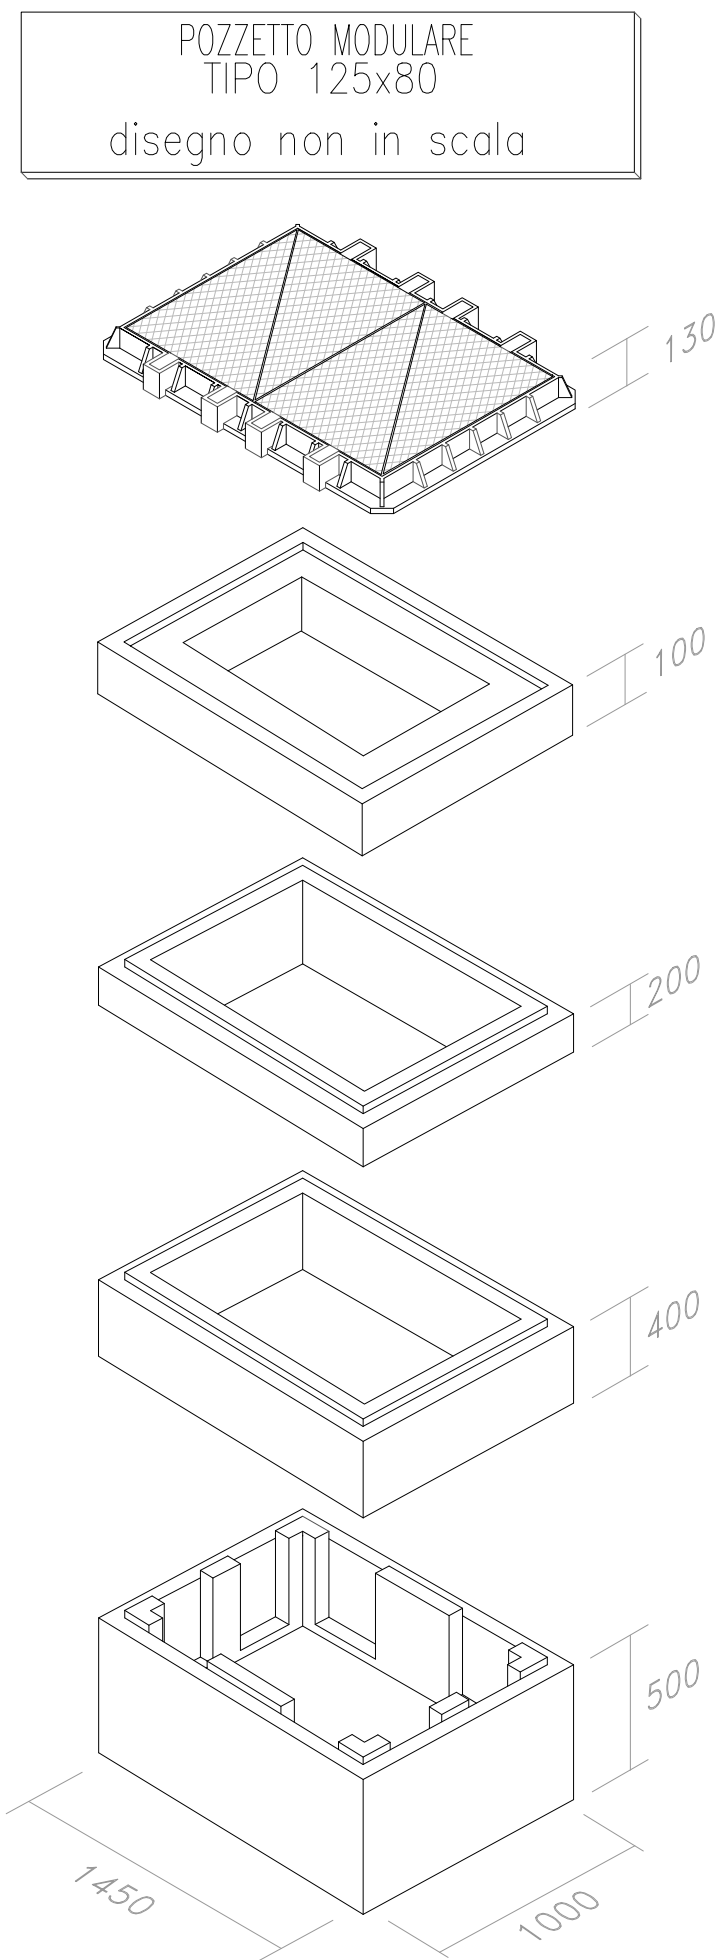

INVITALIA

Infratel Italia SpA

REALIZZAZIONE, POSA IN OPERA E SERVIZIO DI MANUTENZIONE
DI IMPIANTI IN FIBRA OTTICA

CONCEDENTE

INVITALIA

Infratel Italia SpA

VIALE AMERICA 201 - 00144 - ROMA

COMMITTENTE

open fiber

REGIONAL MANAGER CLUSTER C&D
REGIONE VENETO
ALESSANDRO BATTISTEL

PROGETTISTA

BB LAB

ISTANZA DI AUTORIZZAZIONE

ELABORATO

PLANIMETRIA GENERALE
STRADA PROVINCIALE SP93
FUORI CENTRO ABITATO
COMUNE DI TEGLIO VENETO

DATA

20/11/2024

Codice Progetto

PR_027040

ITERINE

DATA

ACQUINAMENTO

1.0

09/05/2022

1.1

05/10/2022

SCALA





-

TAVOLA

PCO

NOME FILE

SP-03-OUT-PL-11

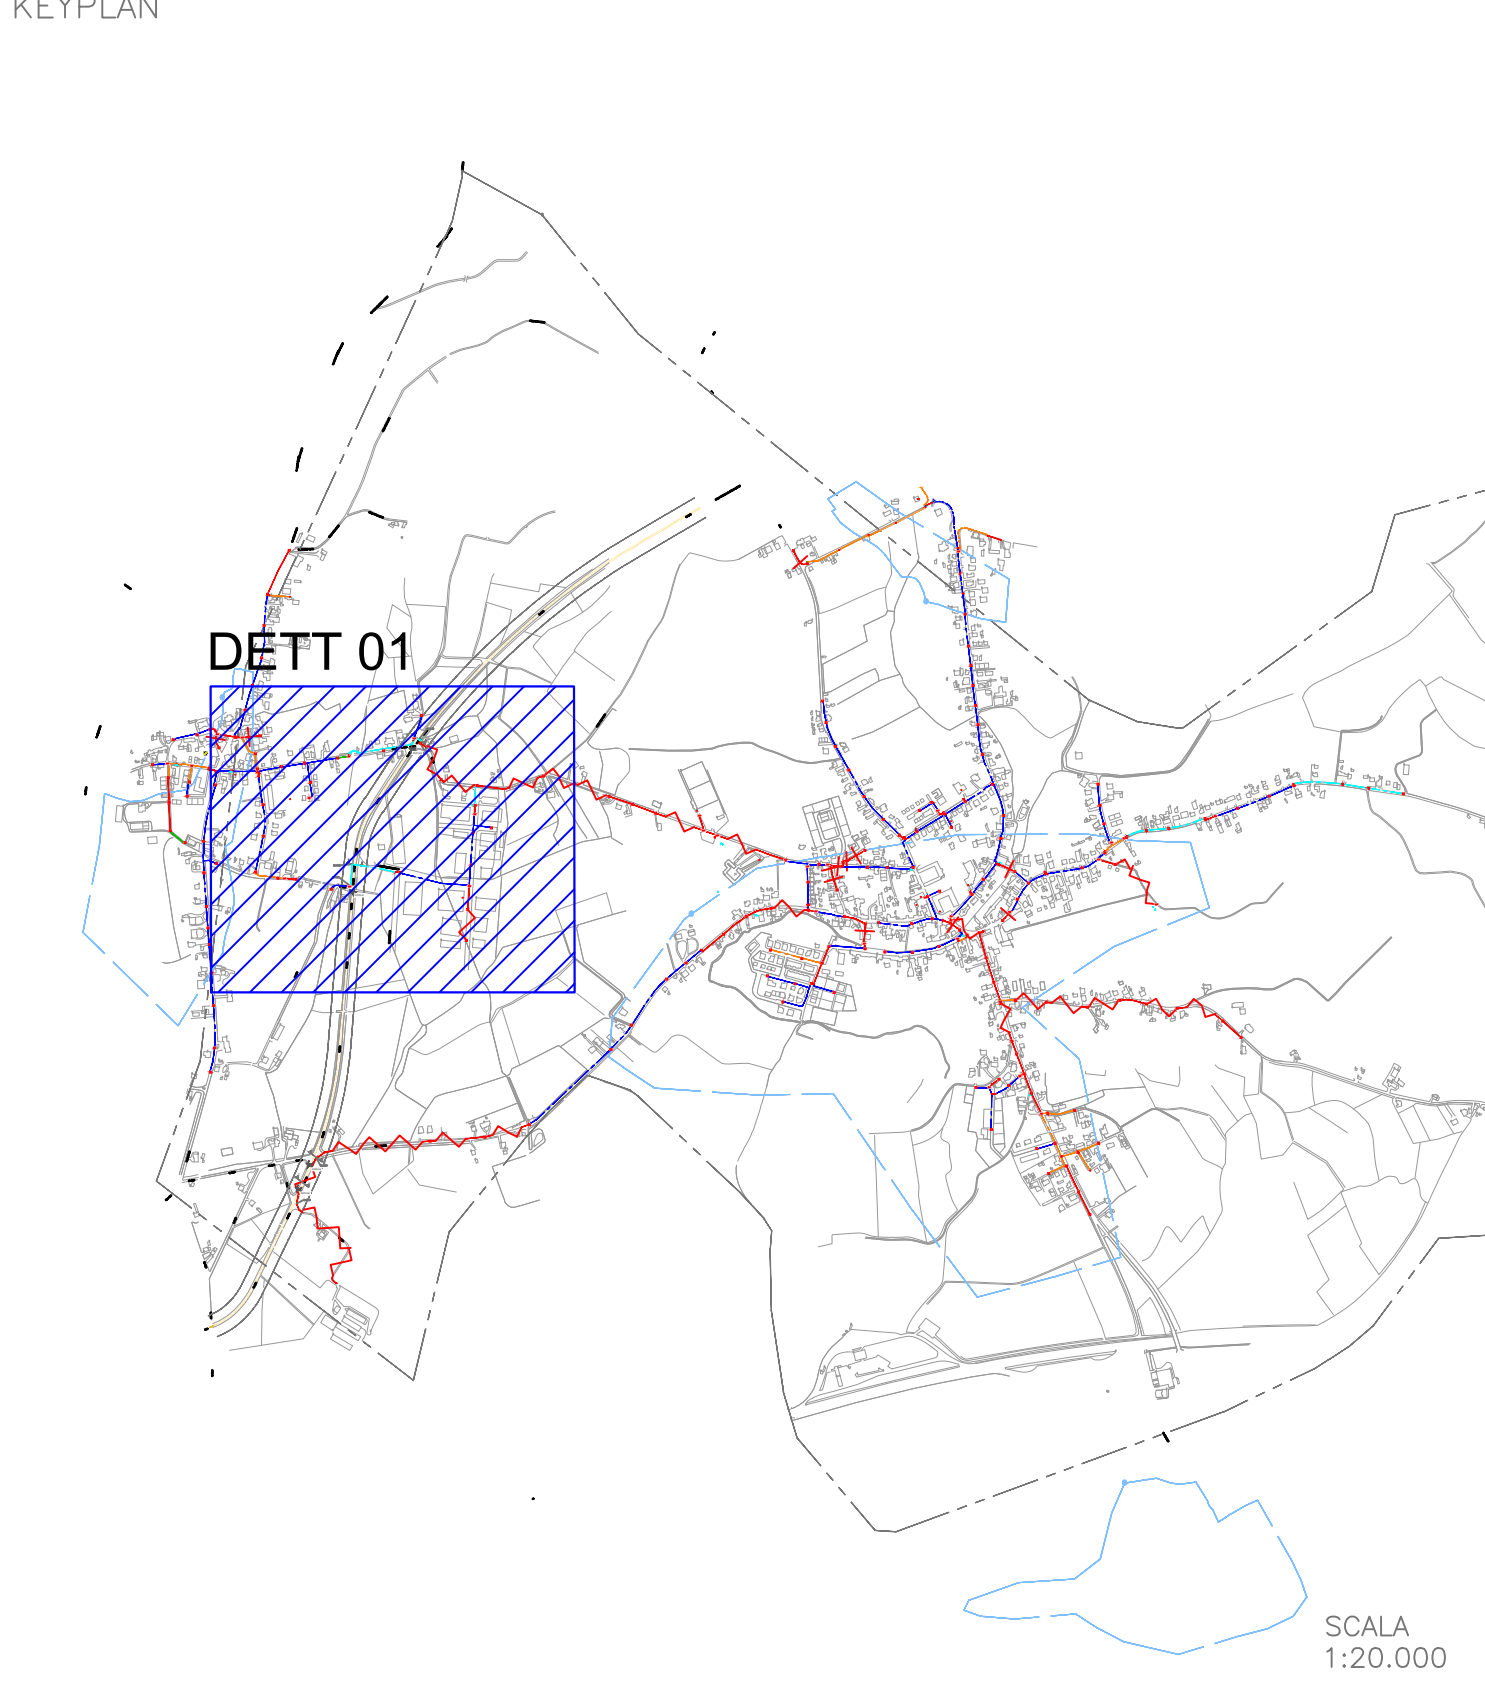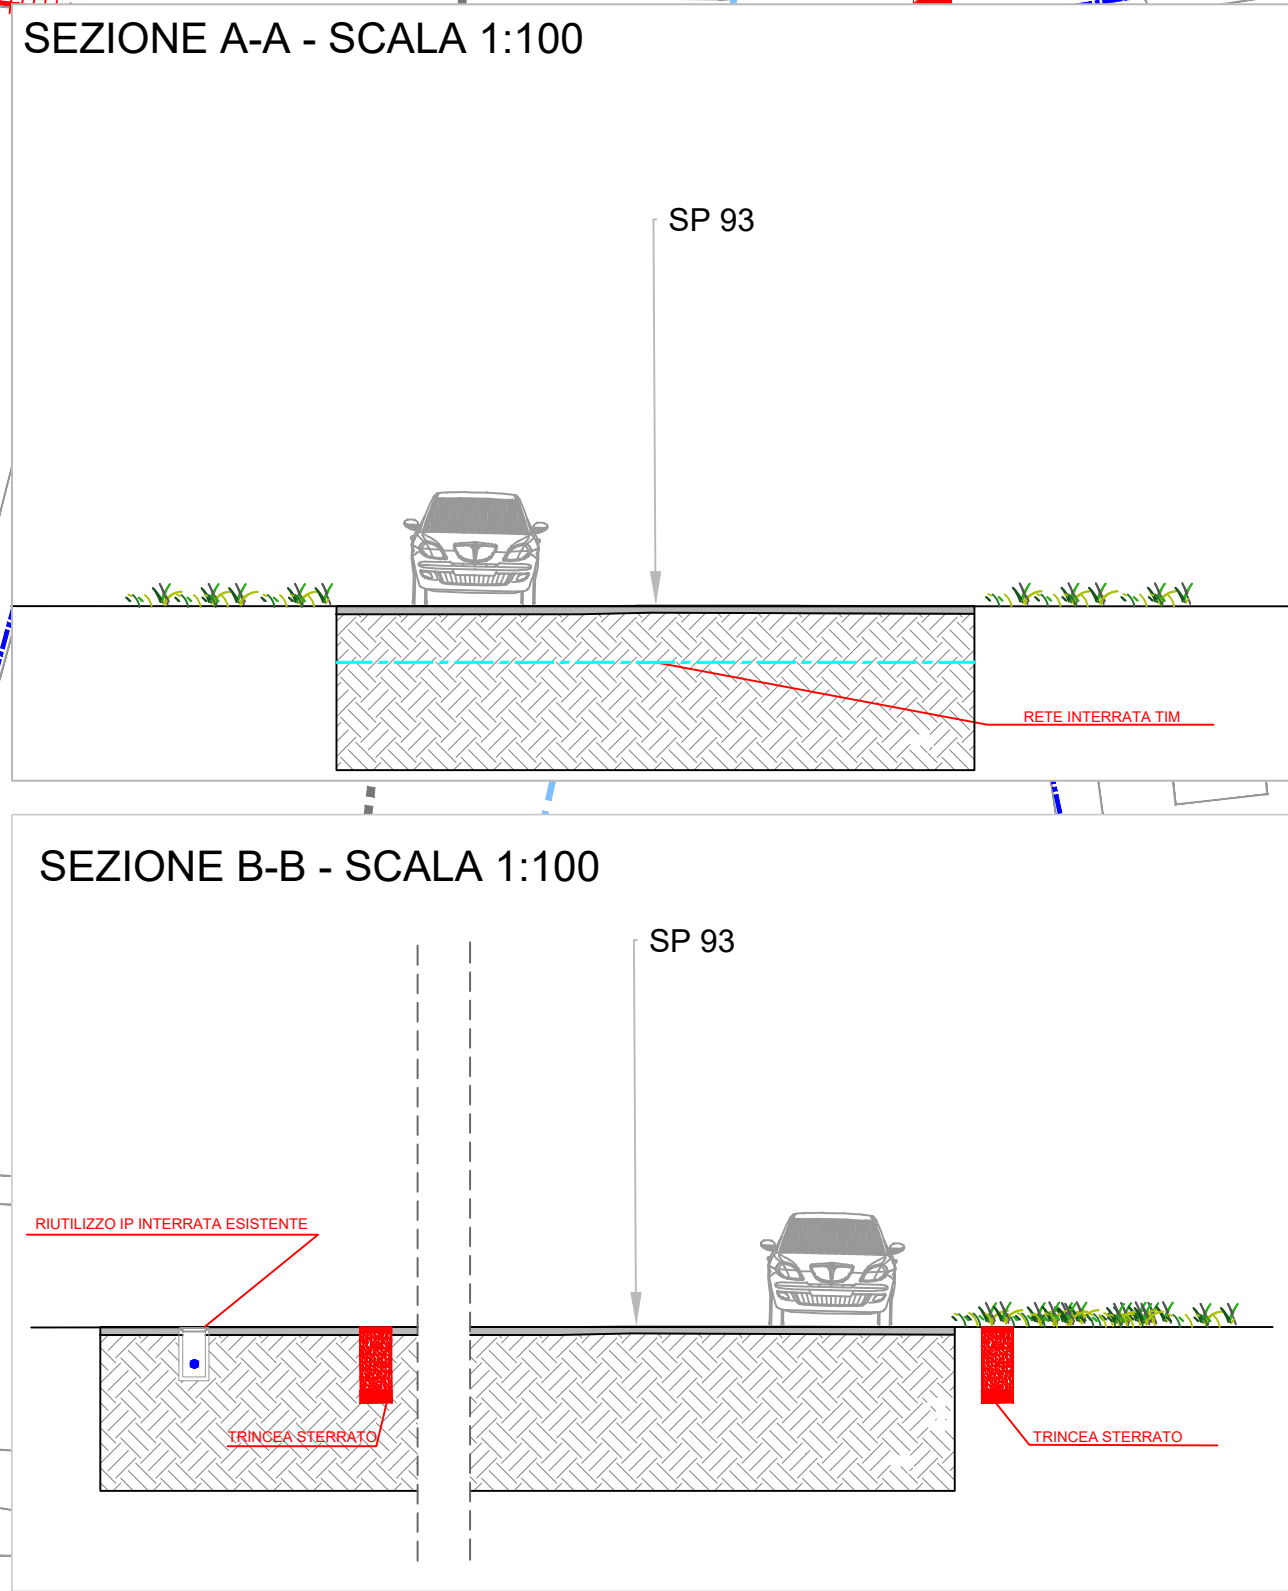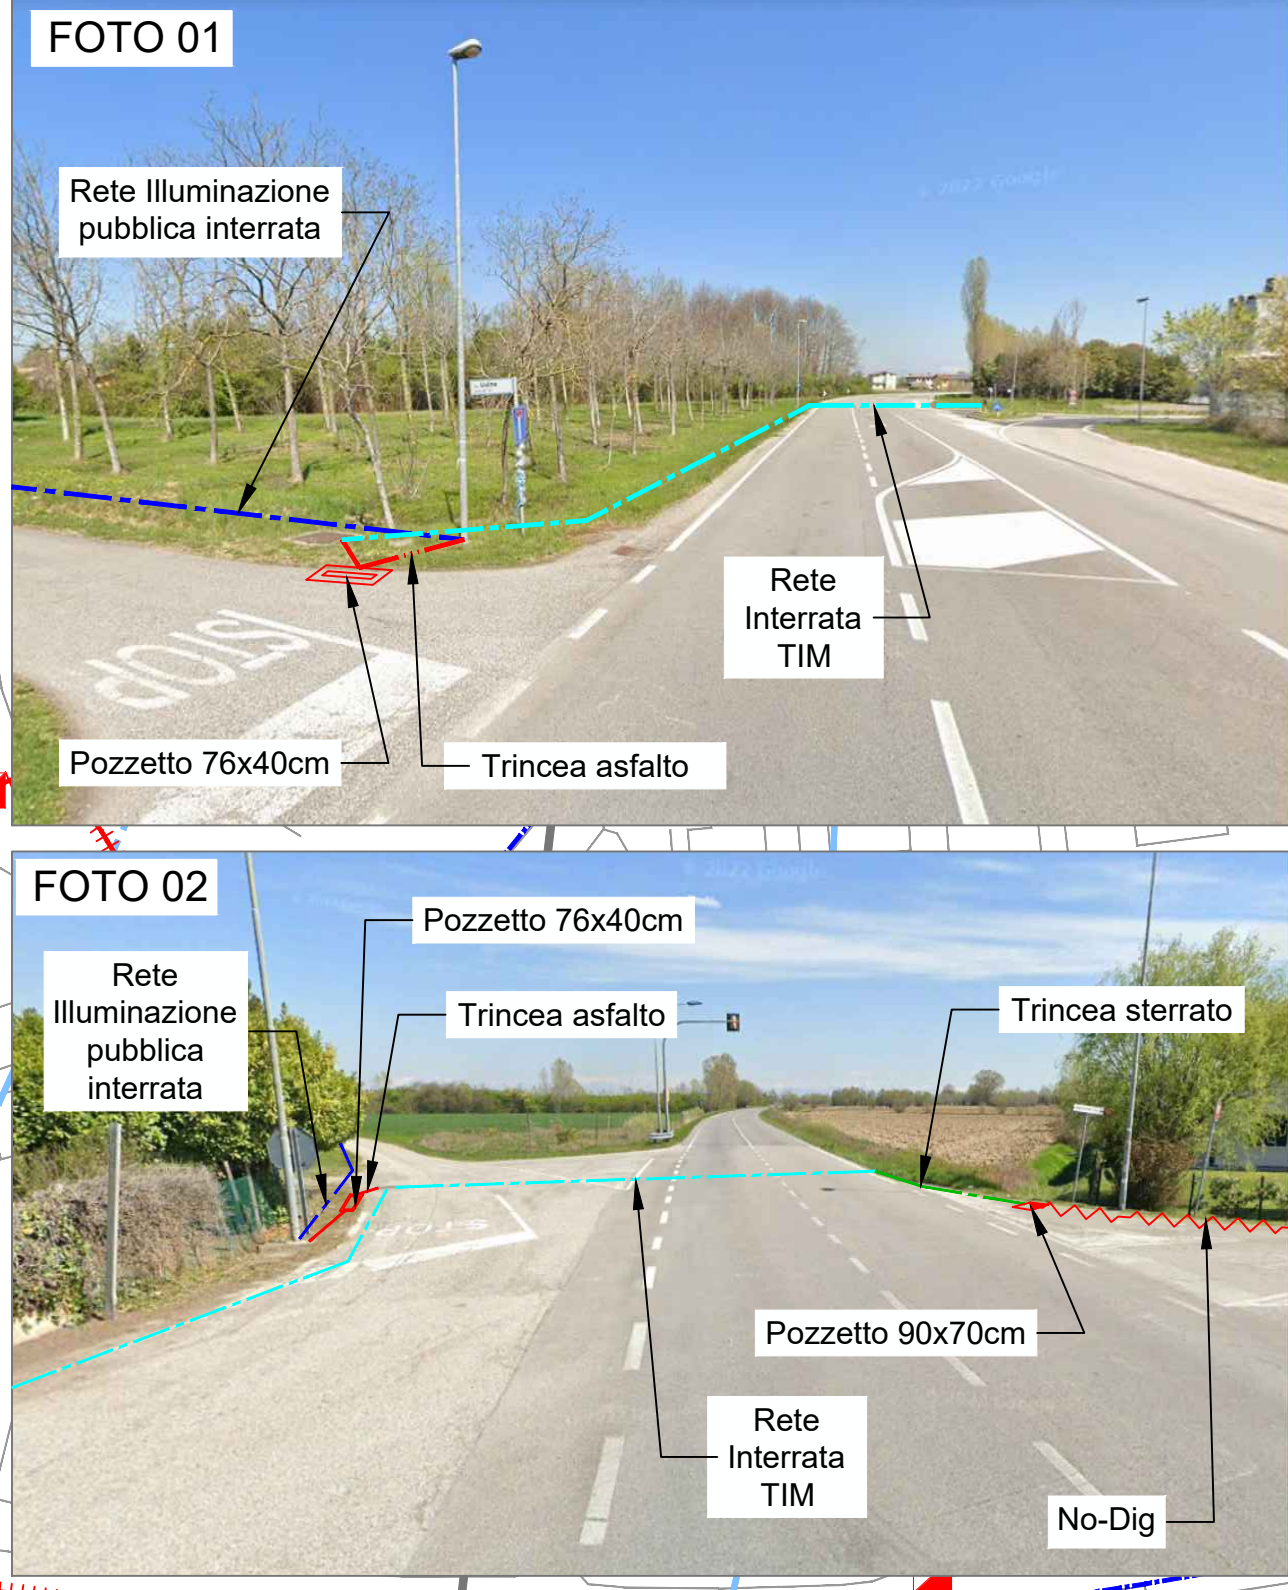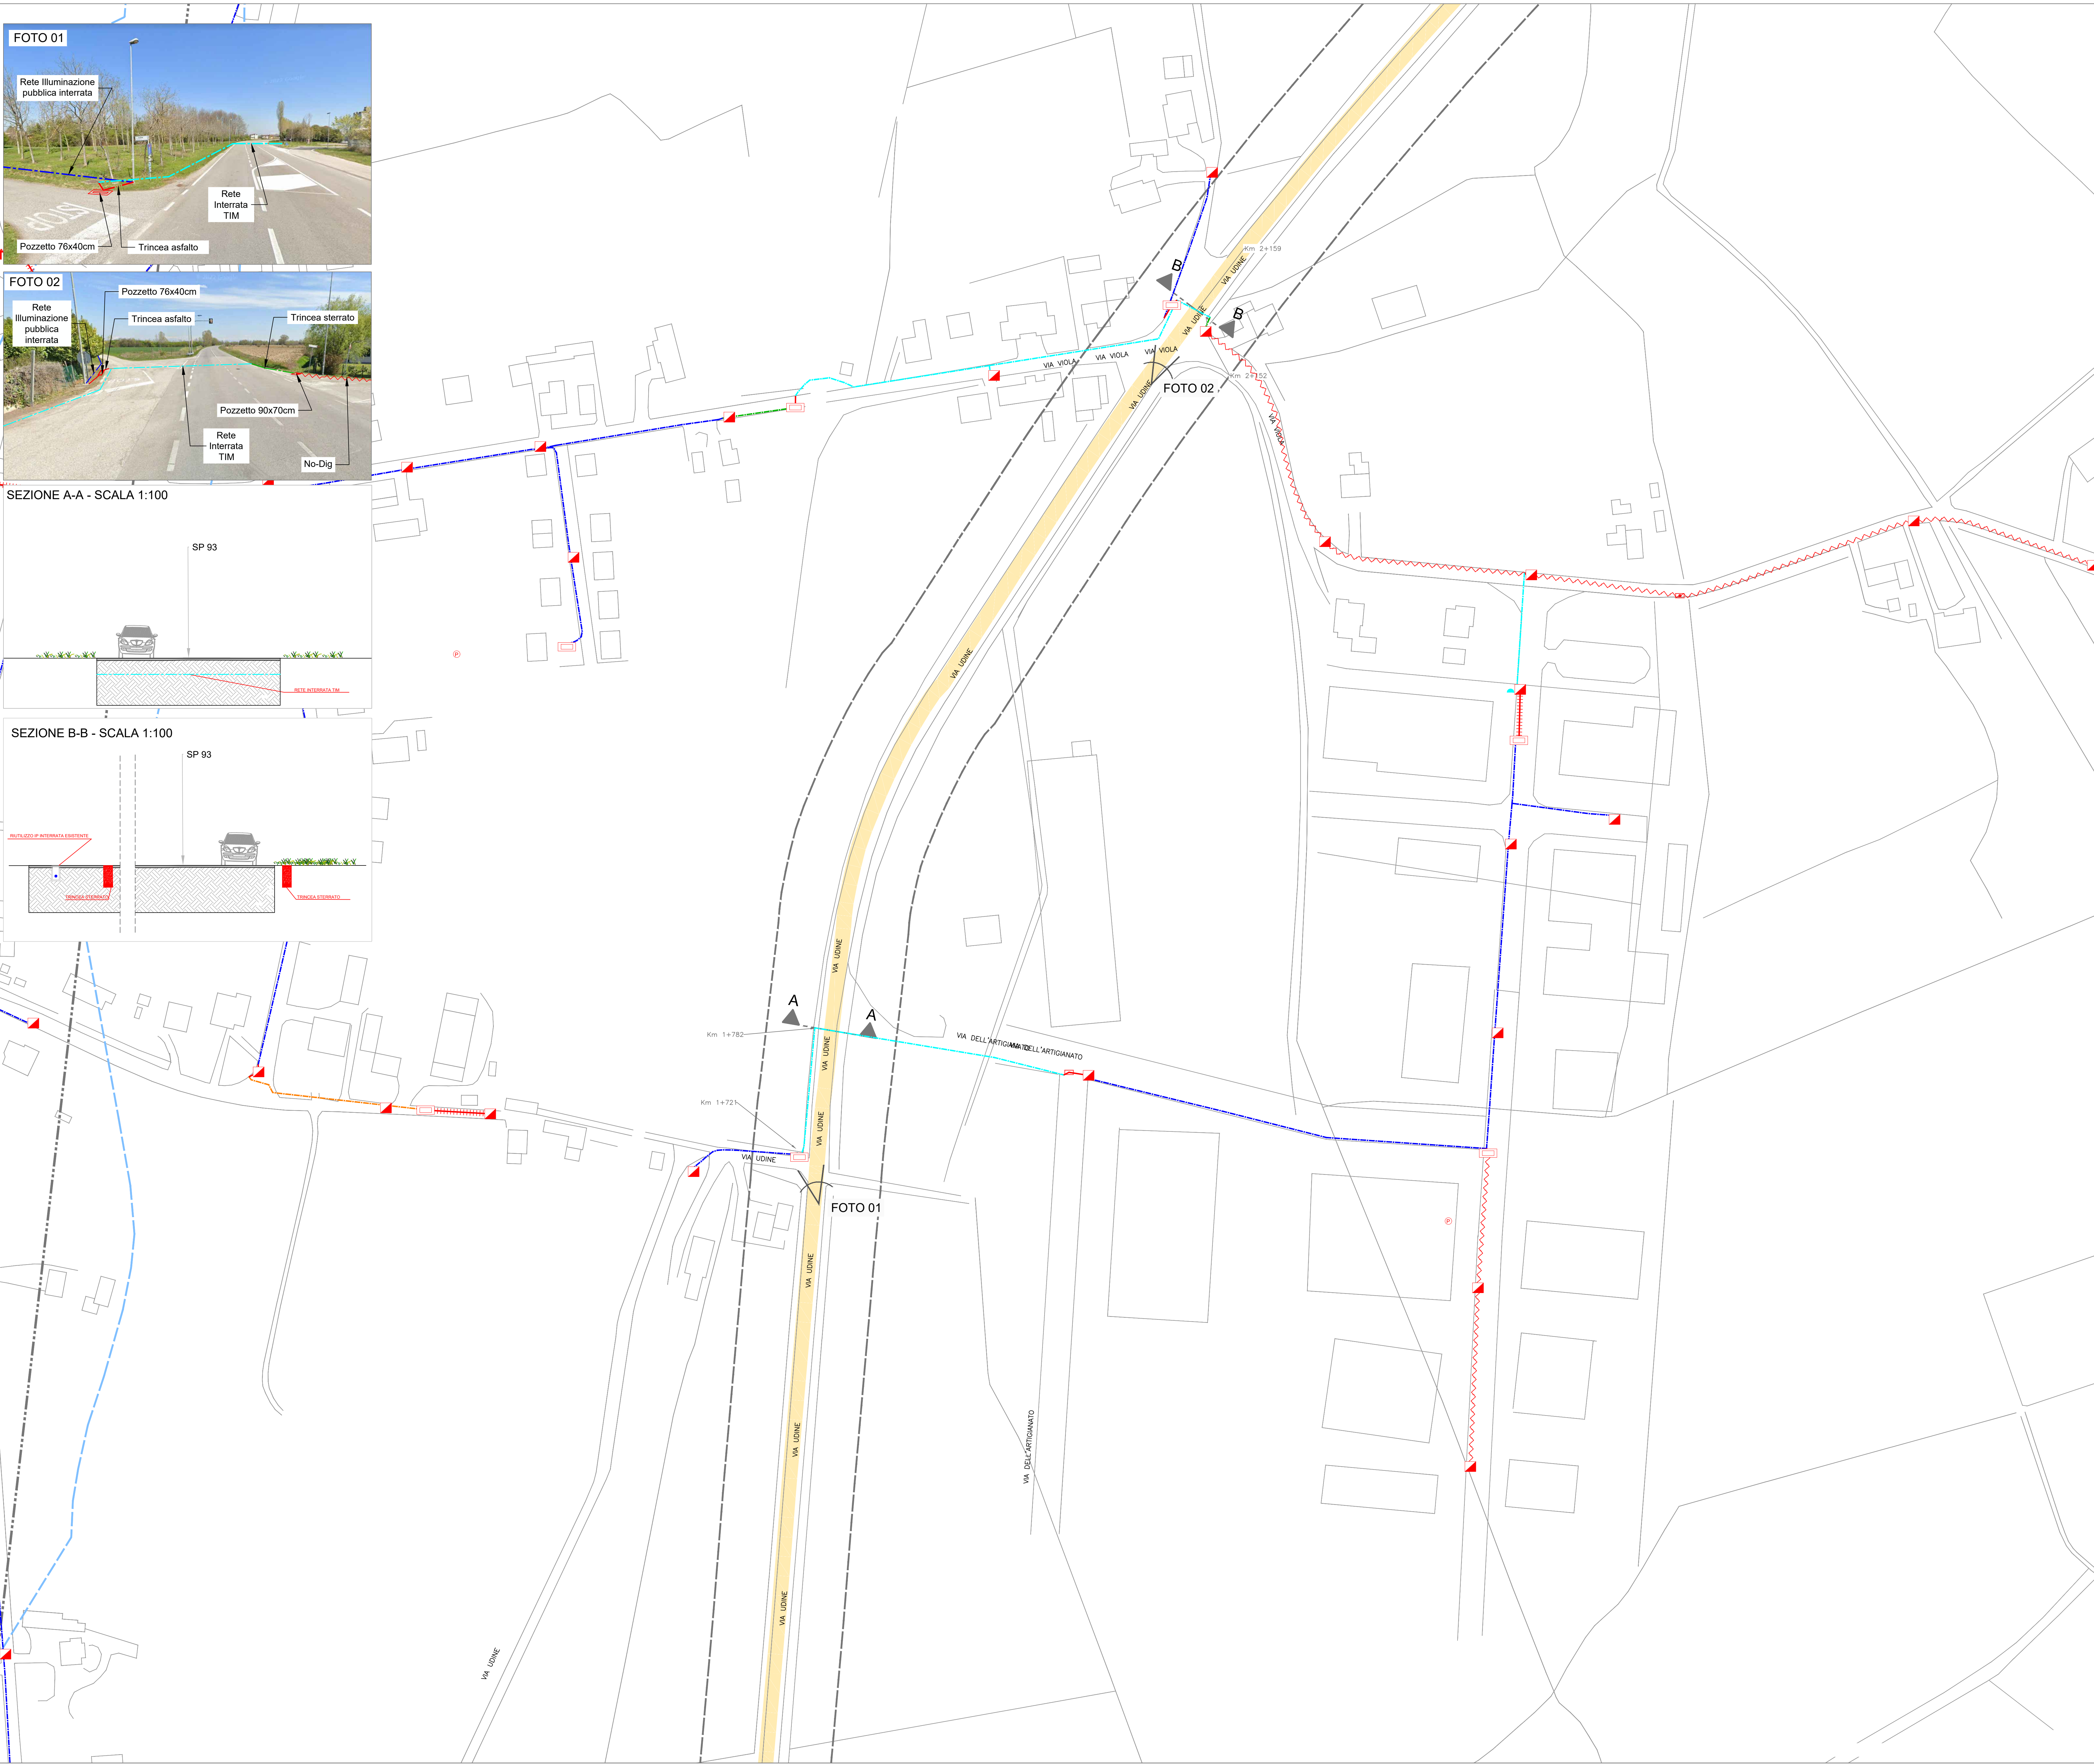

LEGENDA SIMBOLOGIA INFRASTRUTTURE:

- Trincea
- Trincea Pregiata
- Trincea Sterrato
- Microtrincea
- No Dig
- Rete Interrata ED
- Rete Aerea ED
- Rete Interrata Altri Operatori
- Rete Aerea Altri Operatori
- Rete Interrata Illuminazione Pubblica
- Rete Aerea Illuminazione Pubblica
- Canala VTR/FeZn staffata
- Rete Infratela Esistente Interrata
- Pozzetto 76x40
- Pozzetto 90x70
- Pozzetto 125x80
- Pozzetto 40x15
- ROE aereo
- ROE interrato (permessato come 90x70)
- ROE interrato (permessato come pozzetto 40x15)
- ROE a colonnina
- CNO
- Armadio stradale CAB8
- Armadio stradale CAB54
- Armadio stradale CABSF
- Giunto Comunale = pozzetto 125x80
- Pac Pal
- Centrali Telecom
- BTS
- Armadio Telecom
- Nuova Palifica
- Rete Aerea nuova in facciata
- Palo nuova posa
- Palo esistente

INVITALIA
Infratel Italia SpA

REALIZZAZIONE, POSA IN OPERA E SERVIZIO DI MANUTENZIONE
DI IMPIANTI IN FIBRA OTTICA

CONCEDENTE
INVITALIA
Infratel Italia SpA
VIALE AMERICA 201 - 00144 - ROMA

COMMITTENTE
open fiber
REGIONAL MANAGER CLUSTER C&D
REGIONE VENETO
ALESSANDRO BATTISTEL

PROGETTISTA
BB LAB






ISTANZA DI AUTORIZZAZIONE

REVISIONE	DATA	ALLEGATO	DATA	Codice Progetto
1.0	09/05/2022		09/11/2024	PR_027040
1.1	05/10/2022			

SCALA 1:1000

NOME FILE SP-03-OUT-PC-11

TAVOLA 01

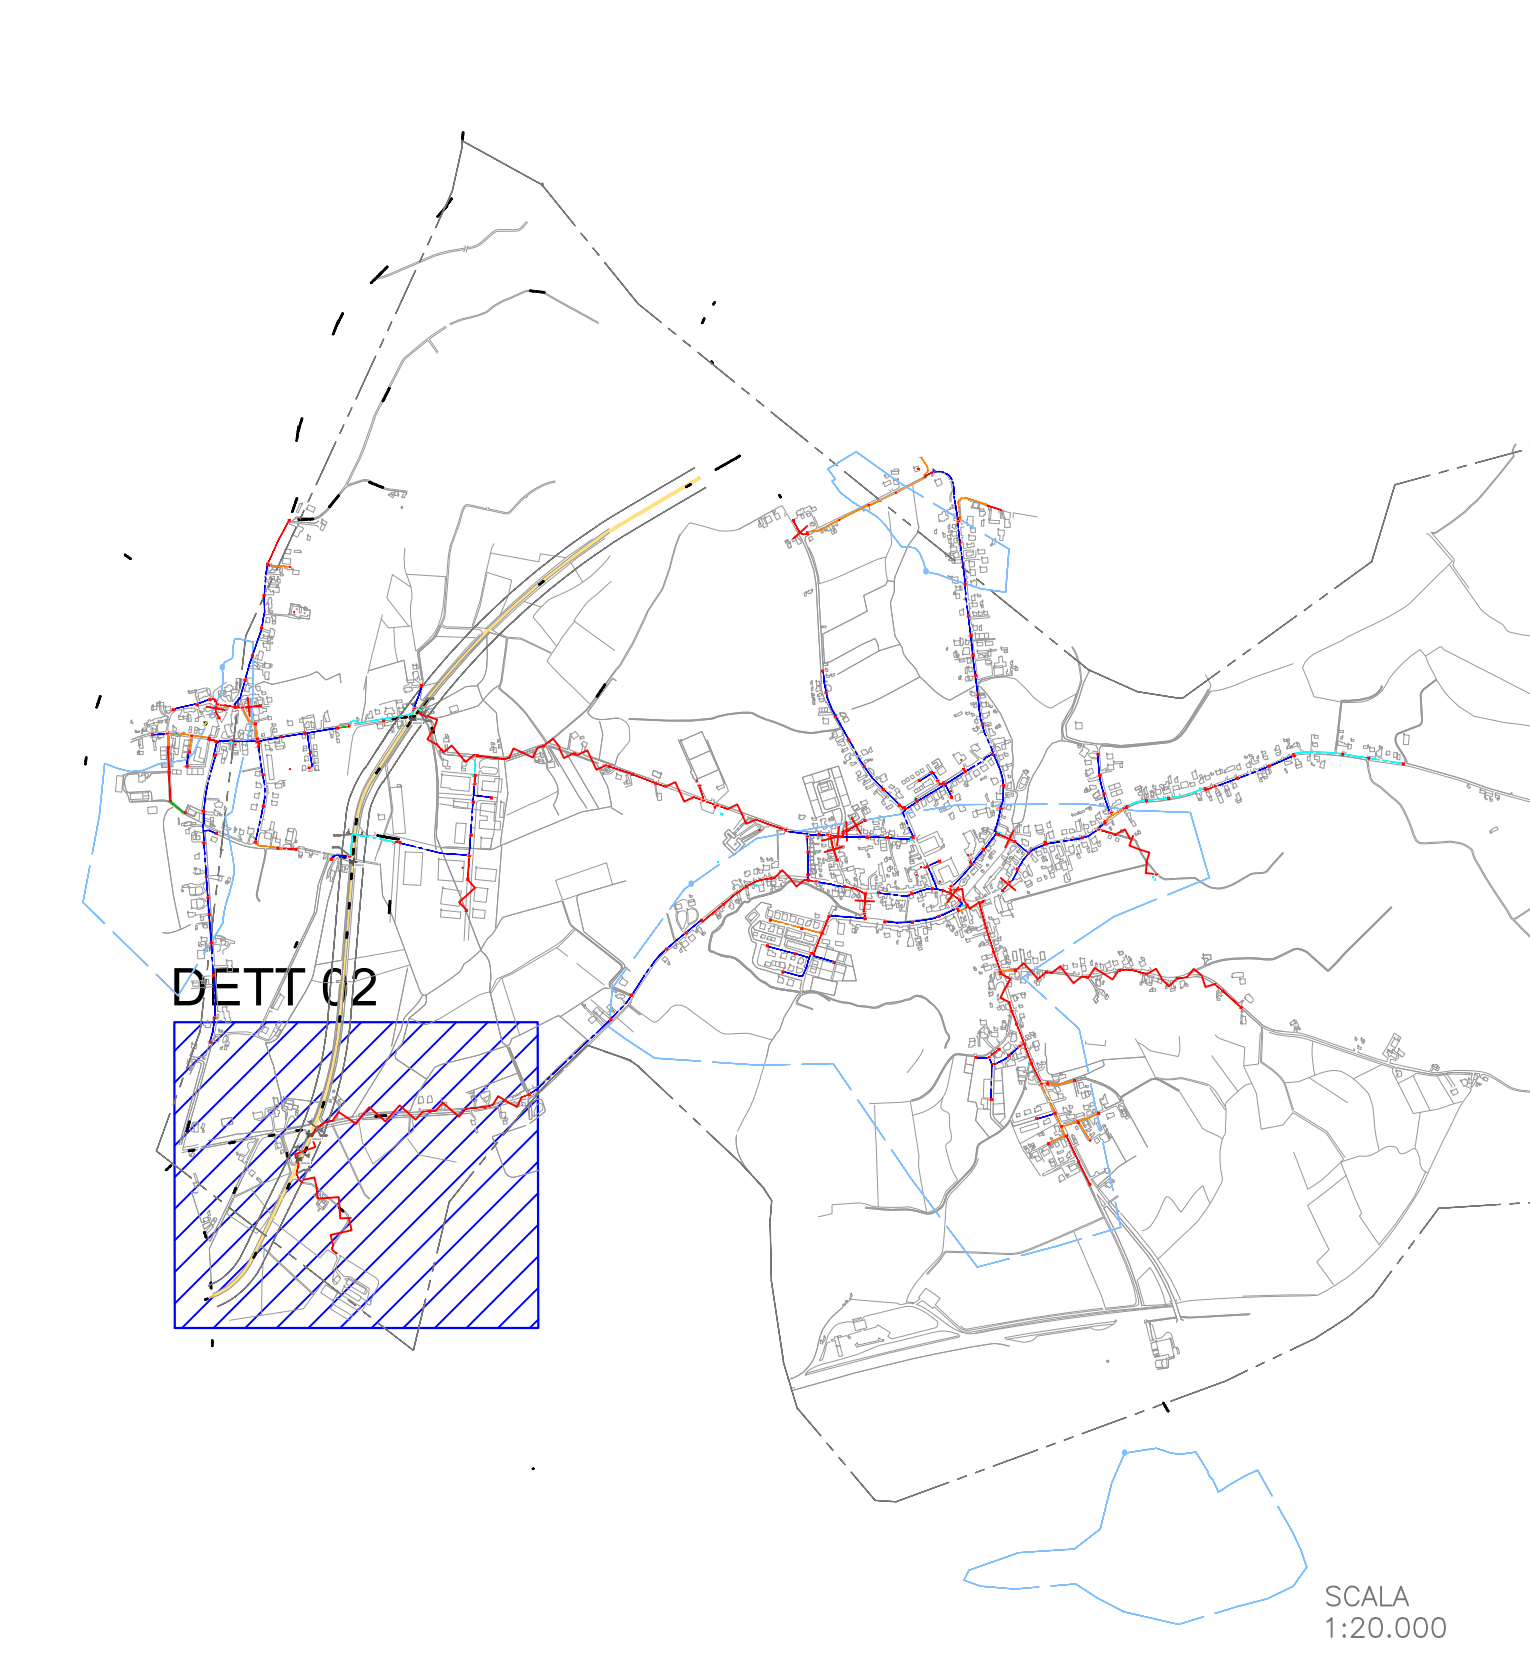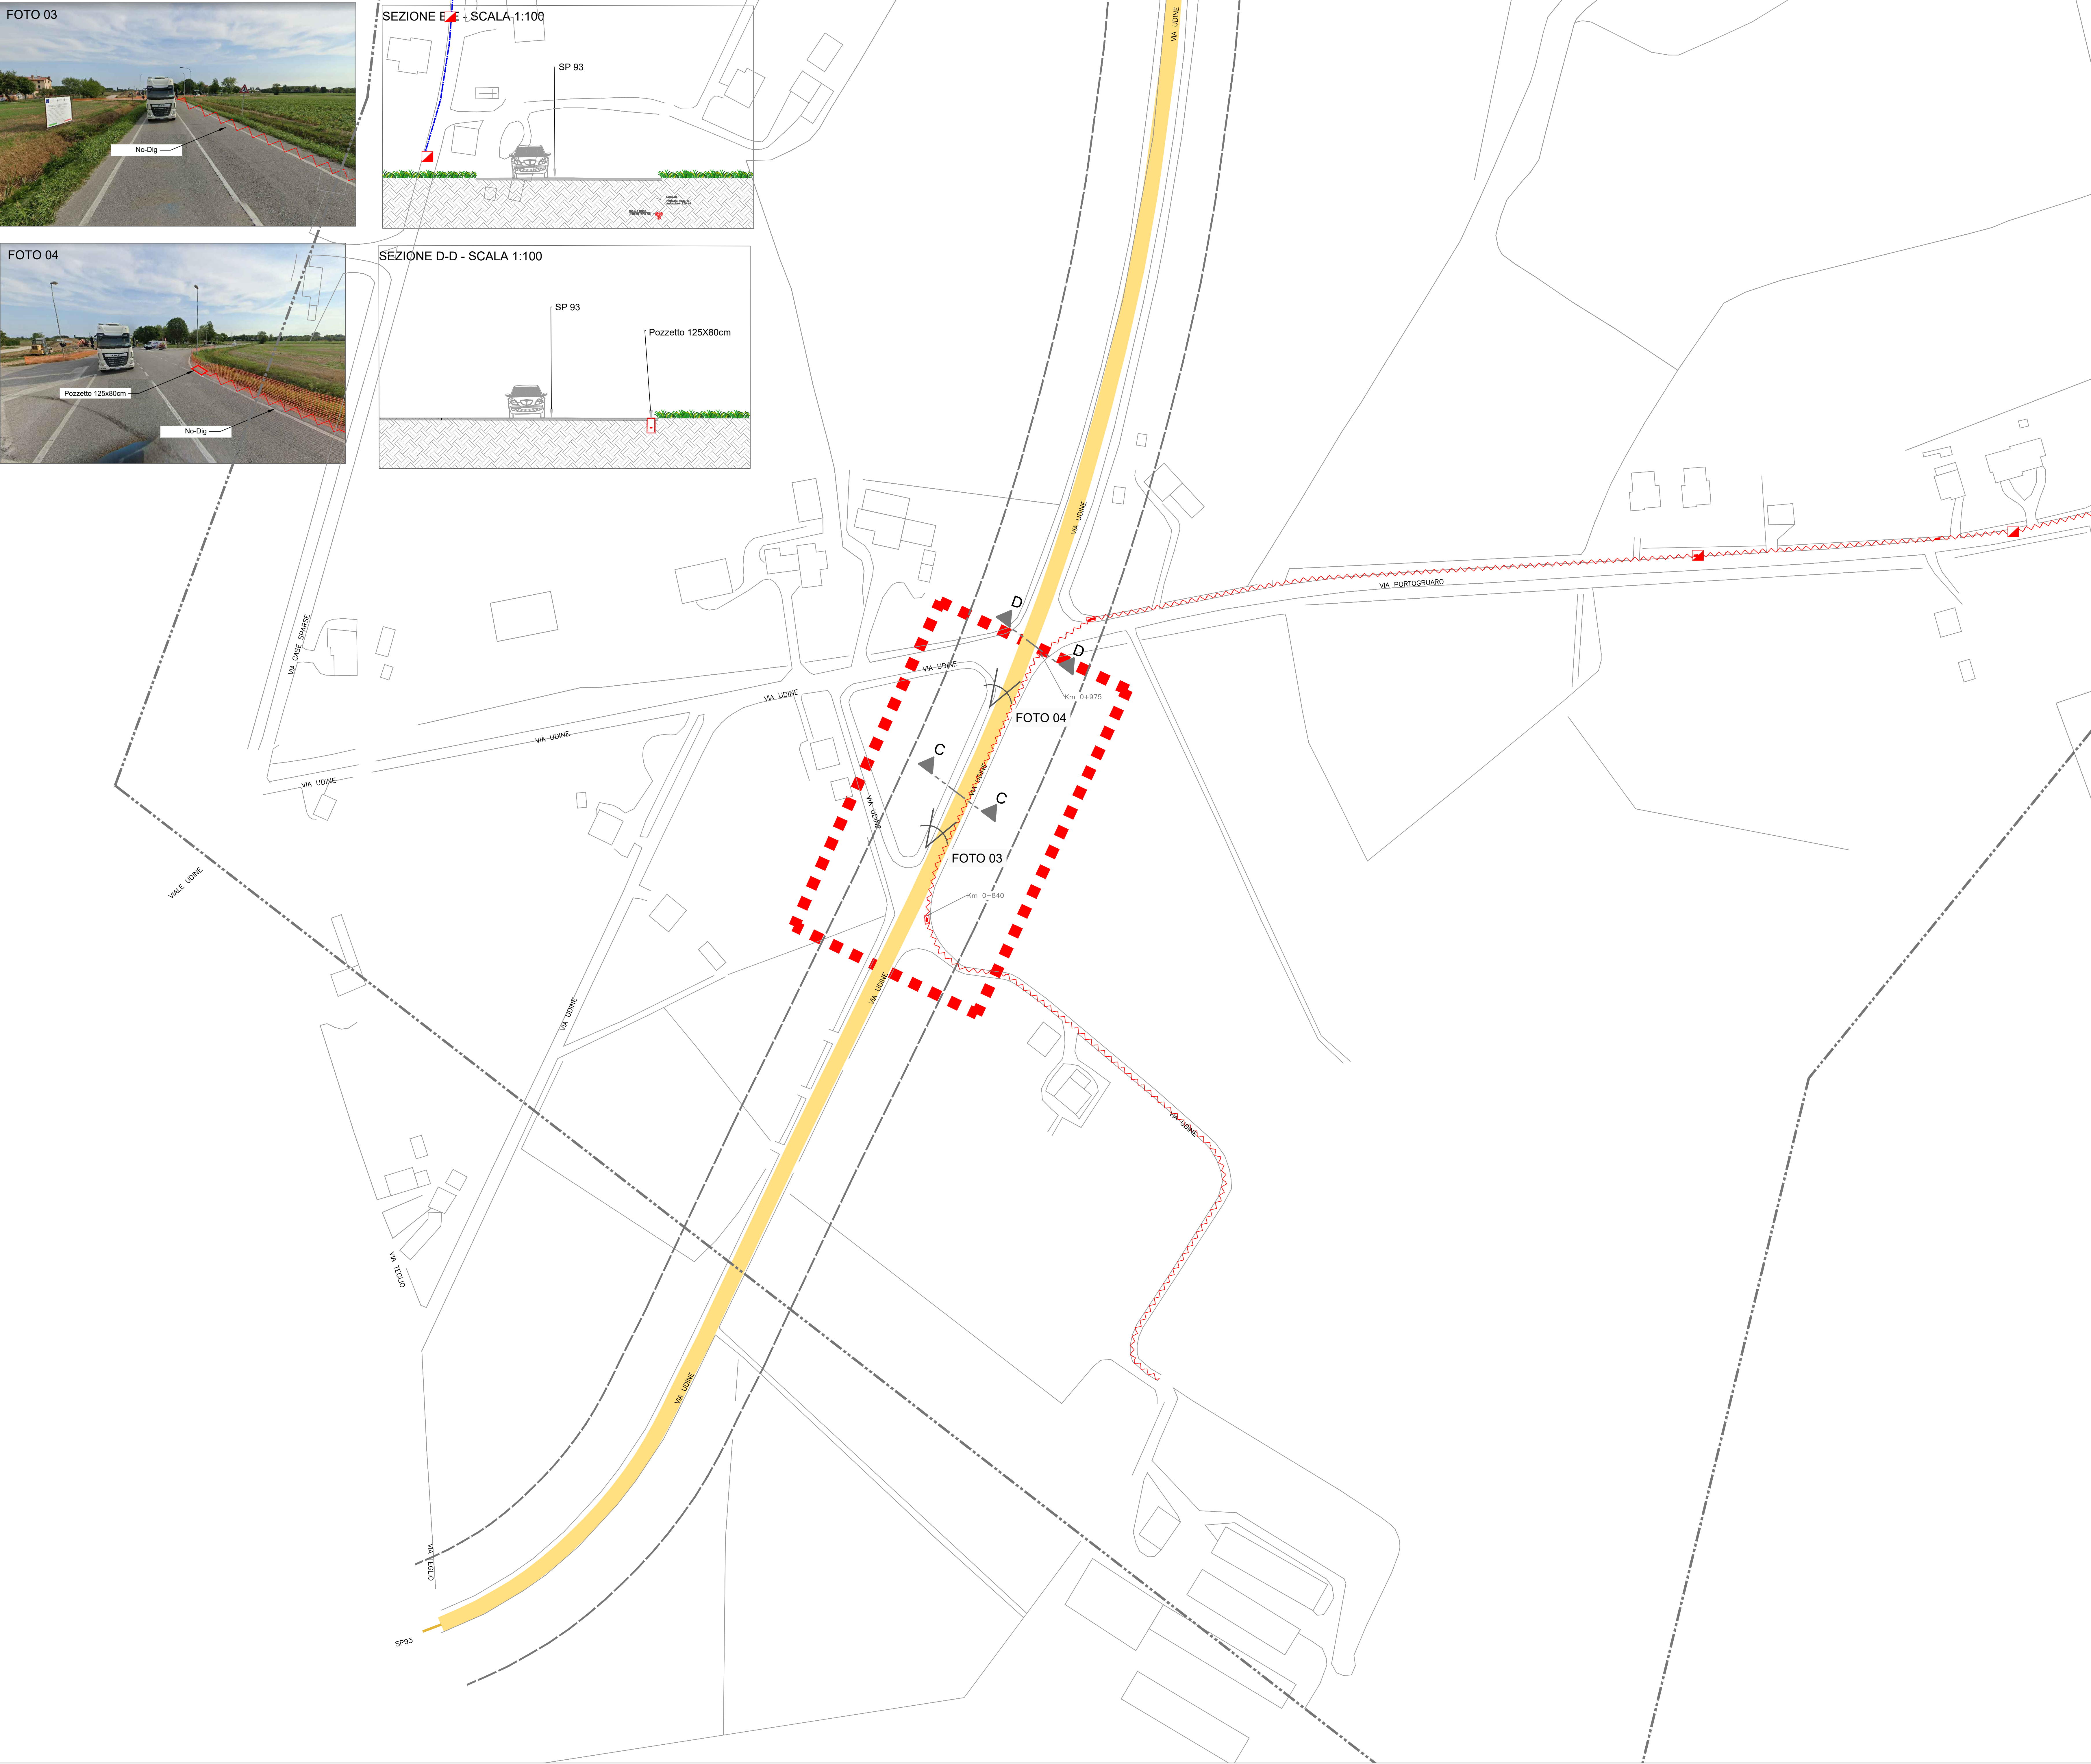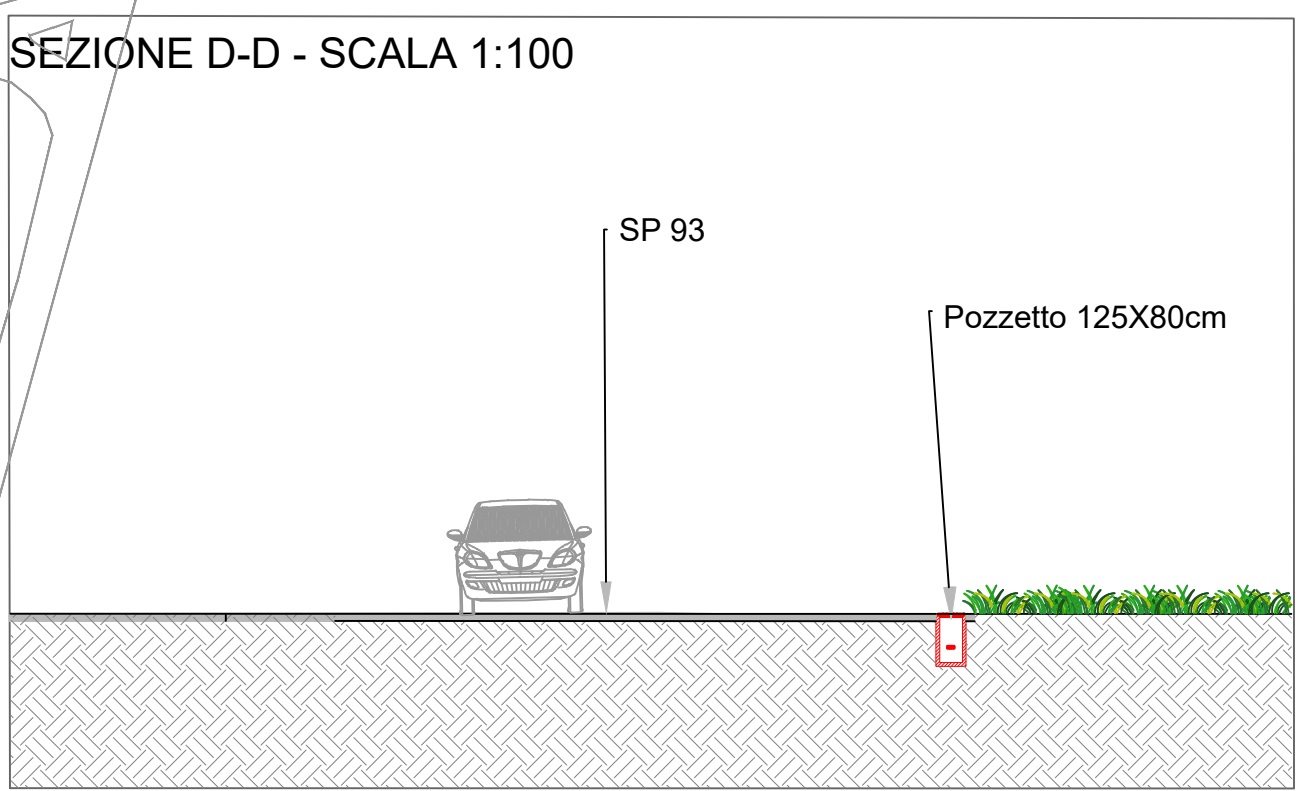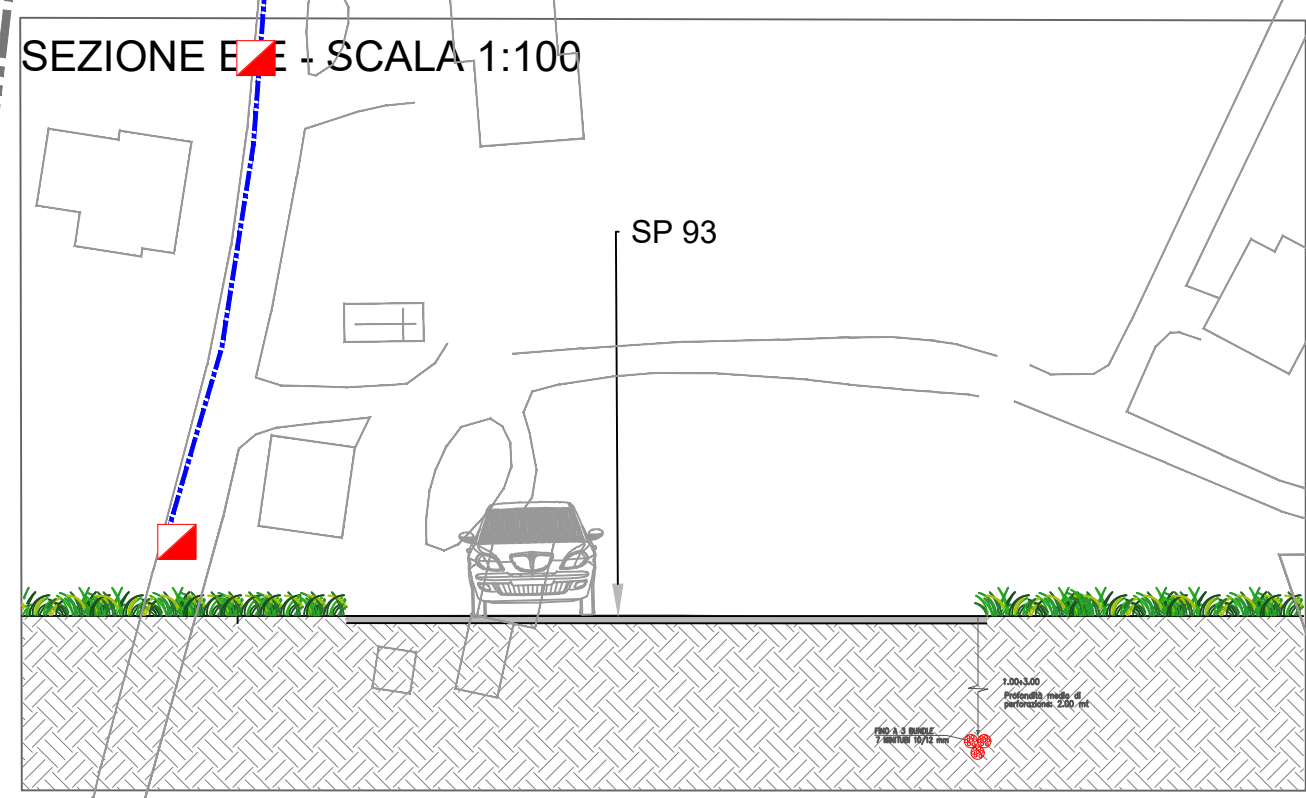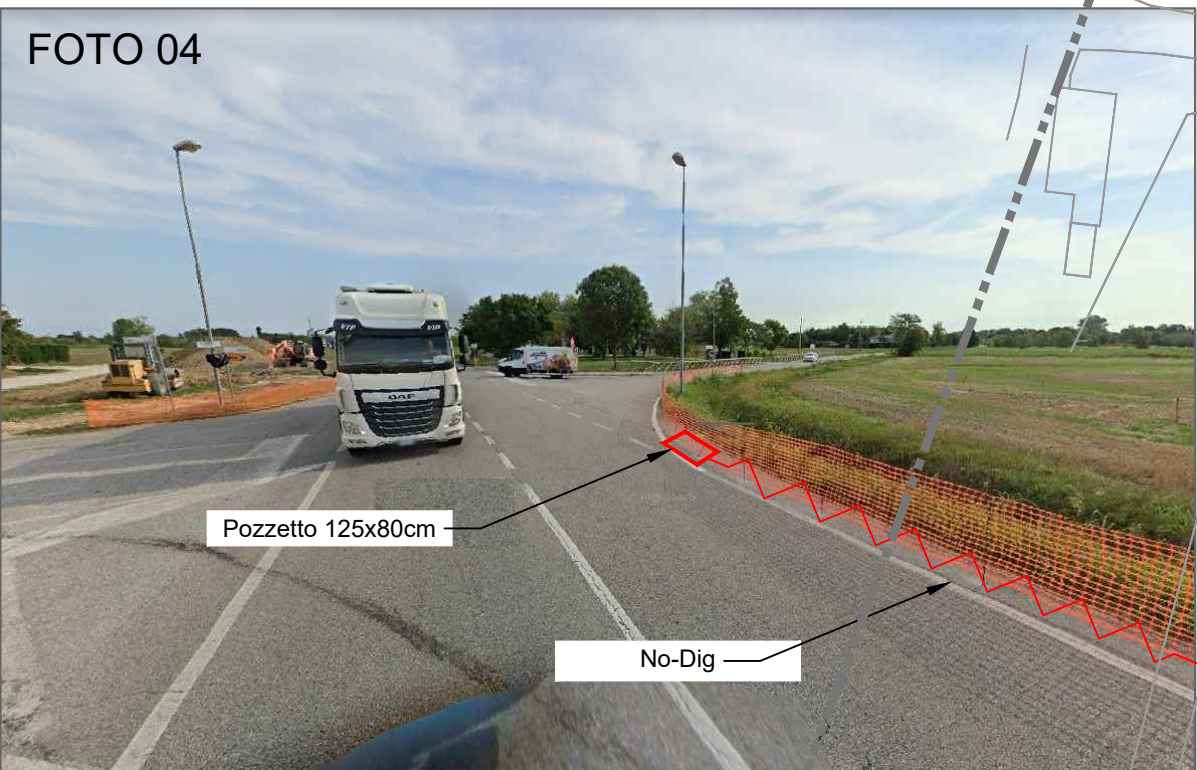

LEGENDA SIMBOLOGIA INFRASTRUTTURE:

- Trincea
- Trincea Pregiata
- Trincea Sterrato
- Minitrincea
- Microtrincea
- No Dig
- Rete Interrata ED
- Rete Aerea ED
- Rete Interrata Altri Operatori
- Rete Aerea Altri Operatori
- Rete Interrata Illuminazione Pubblica
- Rete Aerea Illuminazione Pubblica
- Canala VTR/FeZn staffata
- Rete Infratel Esistente Interrata
- Pozzetto 76x40
- Pozzetto 90x70
- Pozzetto 40x15
- ROE diamatore aereo
- ROE interrato (permessato come 90x70)
- ROE diamatore interrato (permessato come pozzetto 40x15)
- CNO
- Armadio stradale CAB8
- Armadio stradale CABS4
- Armadio stradale CABSF
- Giunto Comunale = pozzetto 125x80
- Pac Pal
- Centrali Telecom
- BTS
- Armadio Telecom
- Nuova Palifica
- Rete Aerea nuova in facciata
- Palo nuova posa
- Palo esistente

LEGENDA:

- LIMITE CENTRO ABITATO
- CONFINI COMUNALE
- FASCIA DI RISPETTO SP0
- SP0
- CEPPO CHILOMETRICO (KM 0+000)

INVITALIA
Infratel Italia SpA

REALIZZAZIONE, POSA IN OPERA E SERVIZIO DI MANUTENZIONE
DI IMPIANTI IN FIBRA OTTICA

CONCEDENTE
INVITALIA
Infratel Italia SpA
VIALE AMERICA 201 - 00144 - ROMA

COMMITTENTE
open fiber
REGIONAL MANAGER CLUSTER C&D
REGIONE VENETO
ALESSANDRO BATTISTEL

PROGETTISTA
BB LAB

ISTANZA DI AUTORIZZAZIONE

REDAZIONE	DATA	VERIFICATO	DATA	APPROVATO	DATA	ALLEGATI	ALLEGATI	ALLEGATI	ALLEGATI
1.0	09/05/2022								
1.1	05/10/2022								

PLANIMETRIA GENERALE
STRADA PROVINCIALE SP 93
FUORI CENTRO ABITATO
COMUNE DI TEGLIO VENETO

SCALA
1:1000

NOME FILE
SP 93-OUT-PC.11

Codice Progetto
PR_027040

TAVOLA
02