




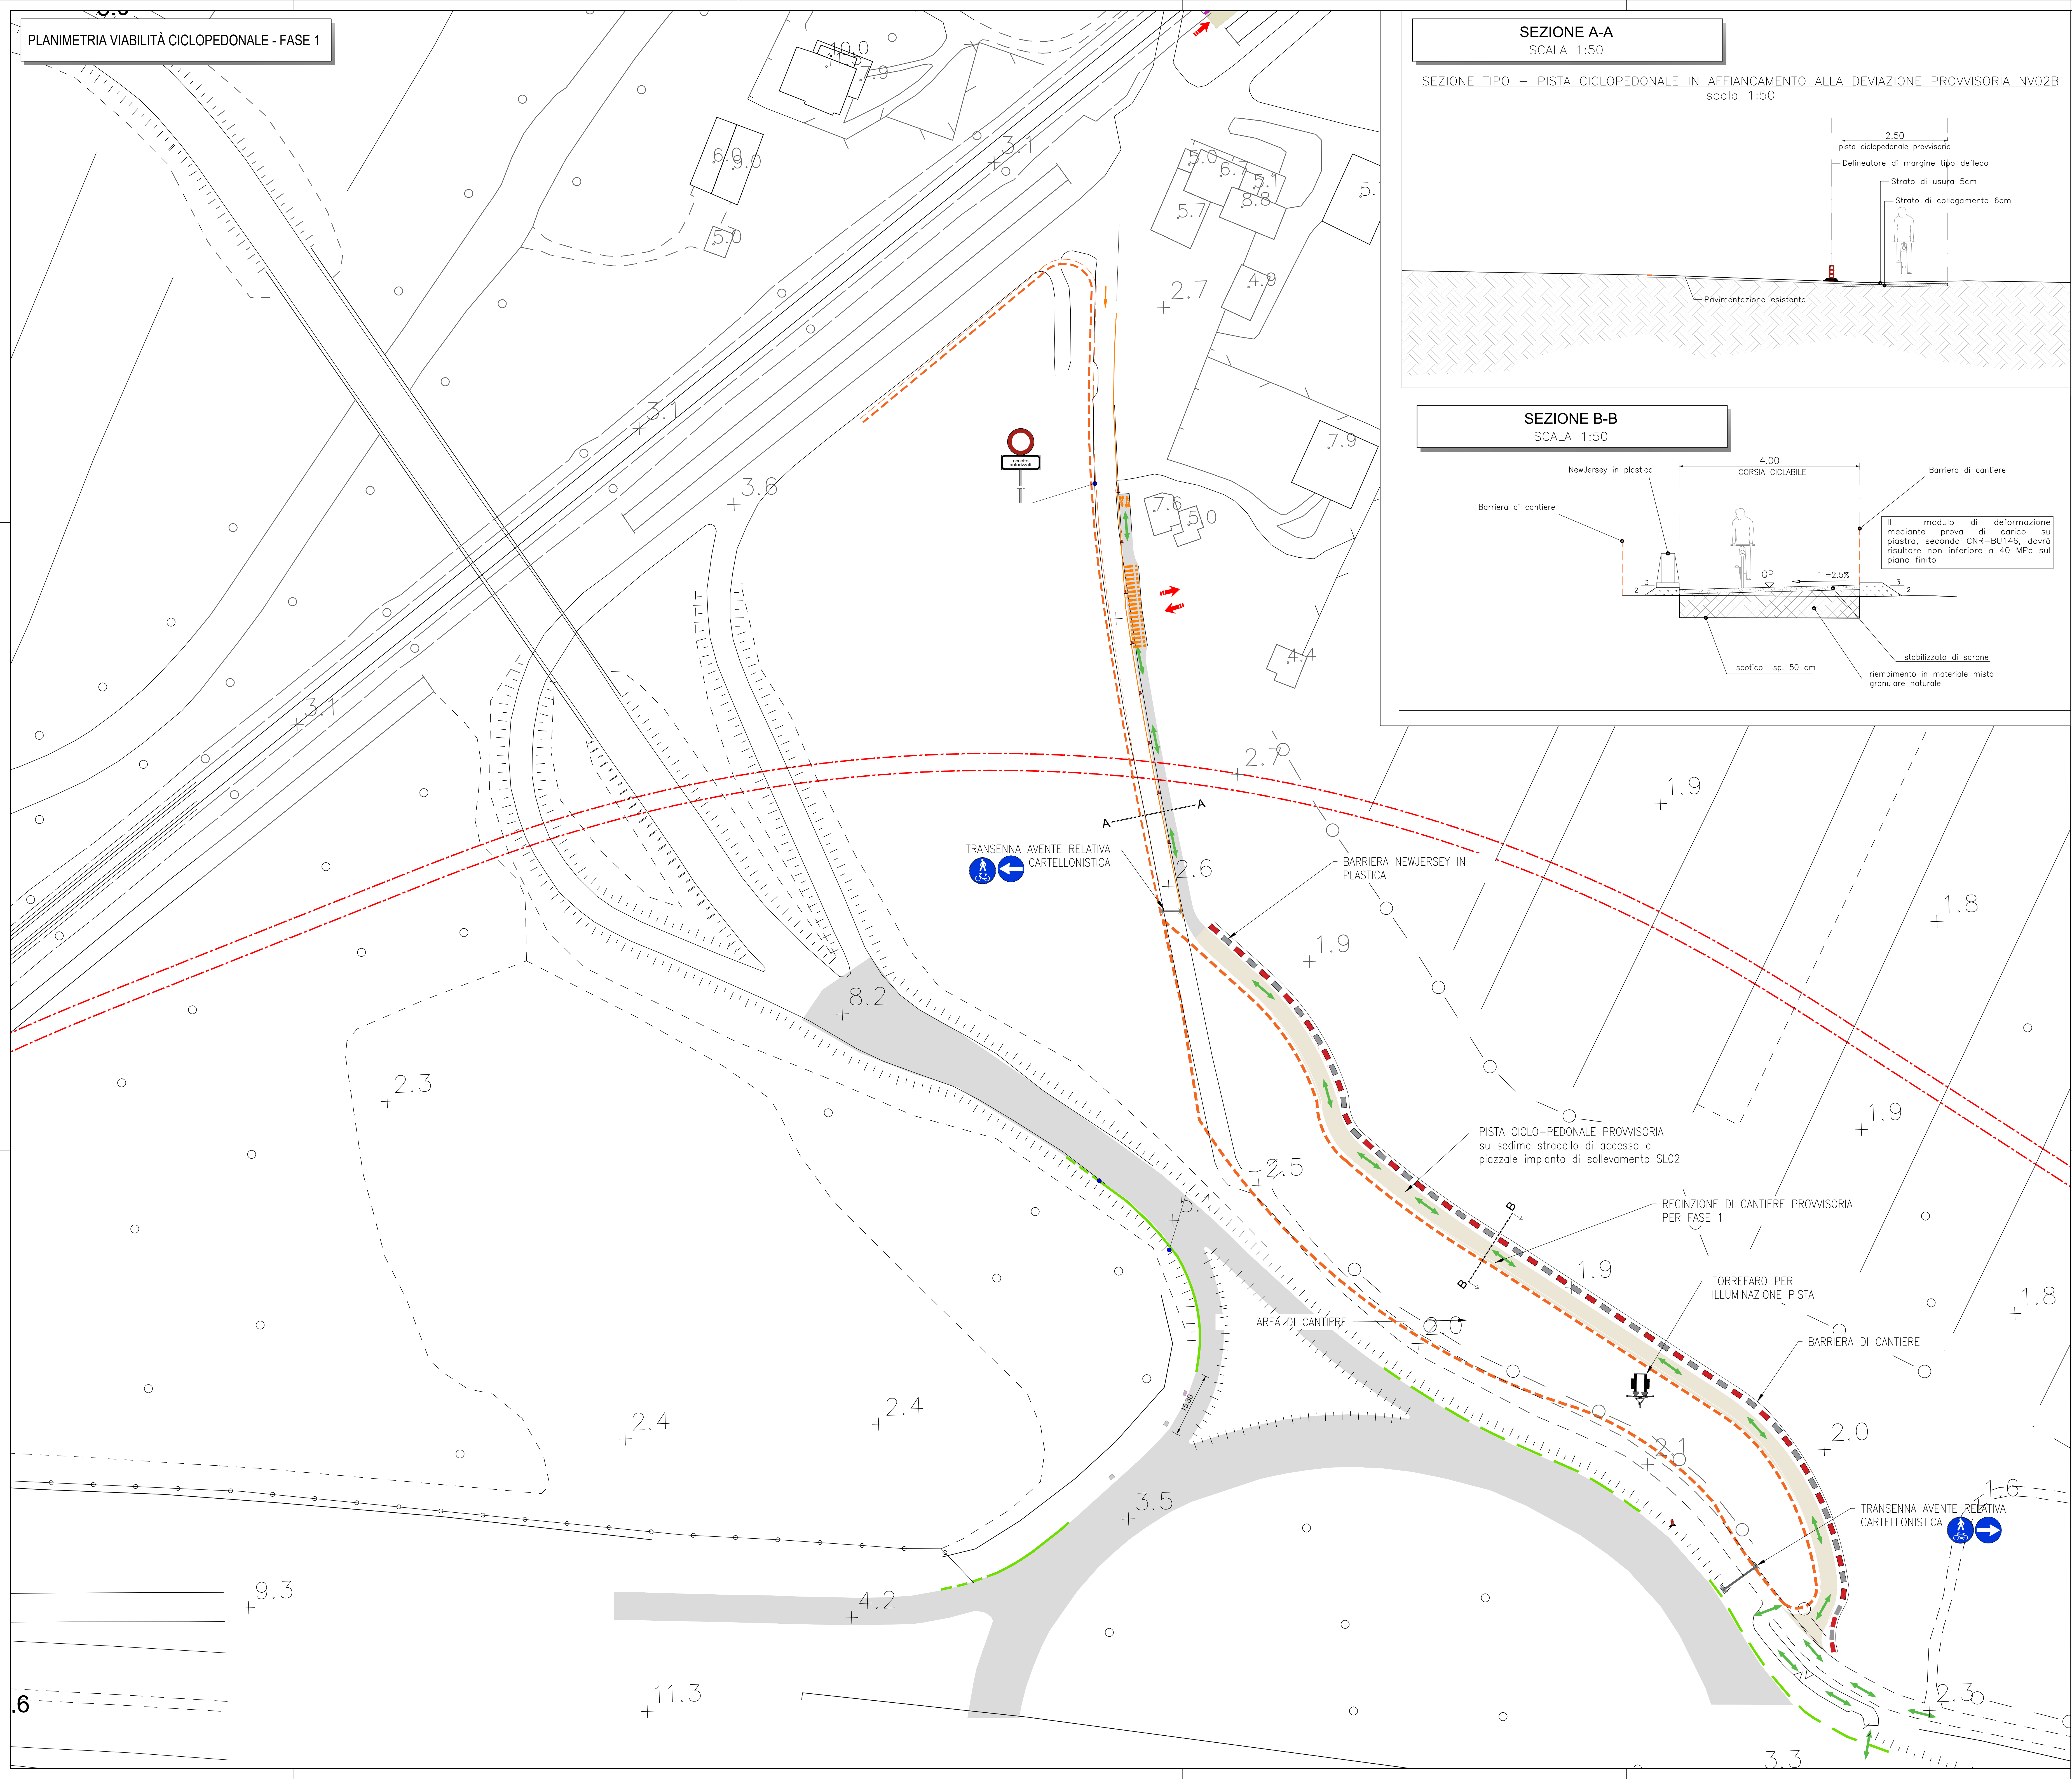


SEZIONE A-A
SCALA 1:50

SEZIONE TIPO – PISTA CICLOPEDONALE IN AFFIANCAMENTO ALLA DEVIAZIONE PROVVISORIA NV02B
scala 1:50

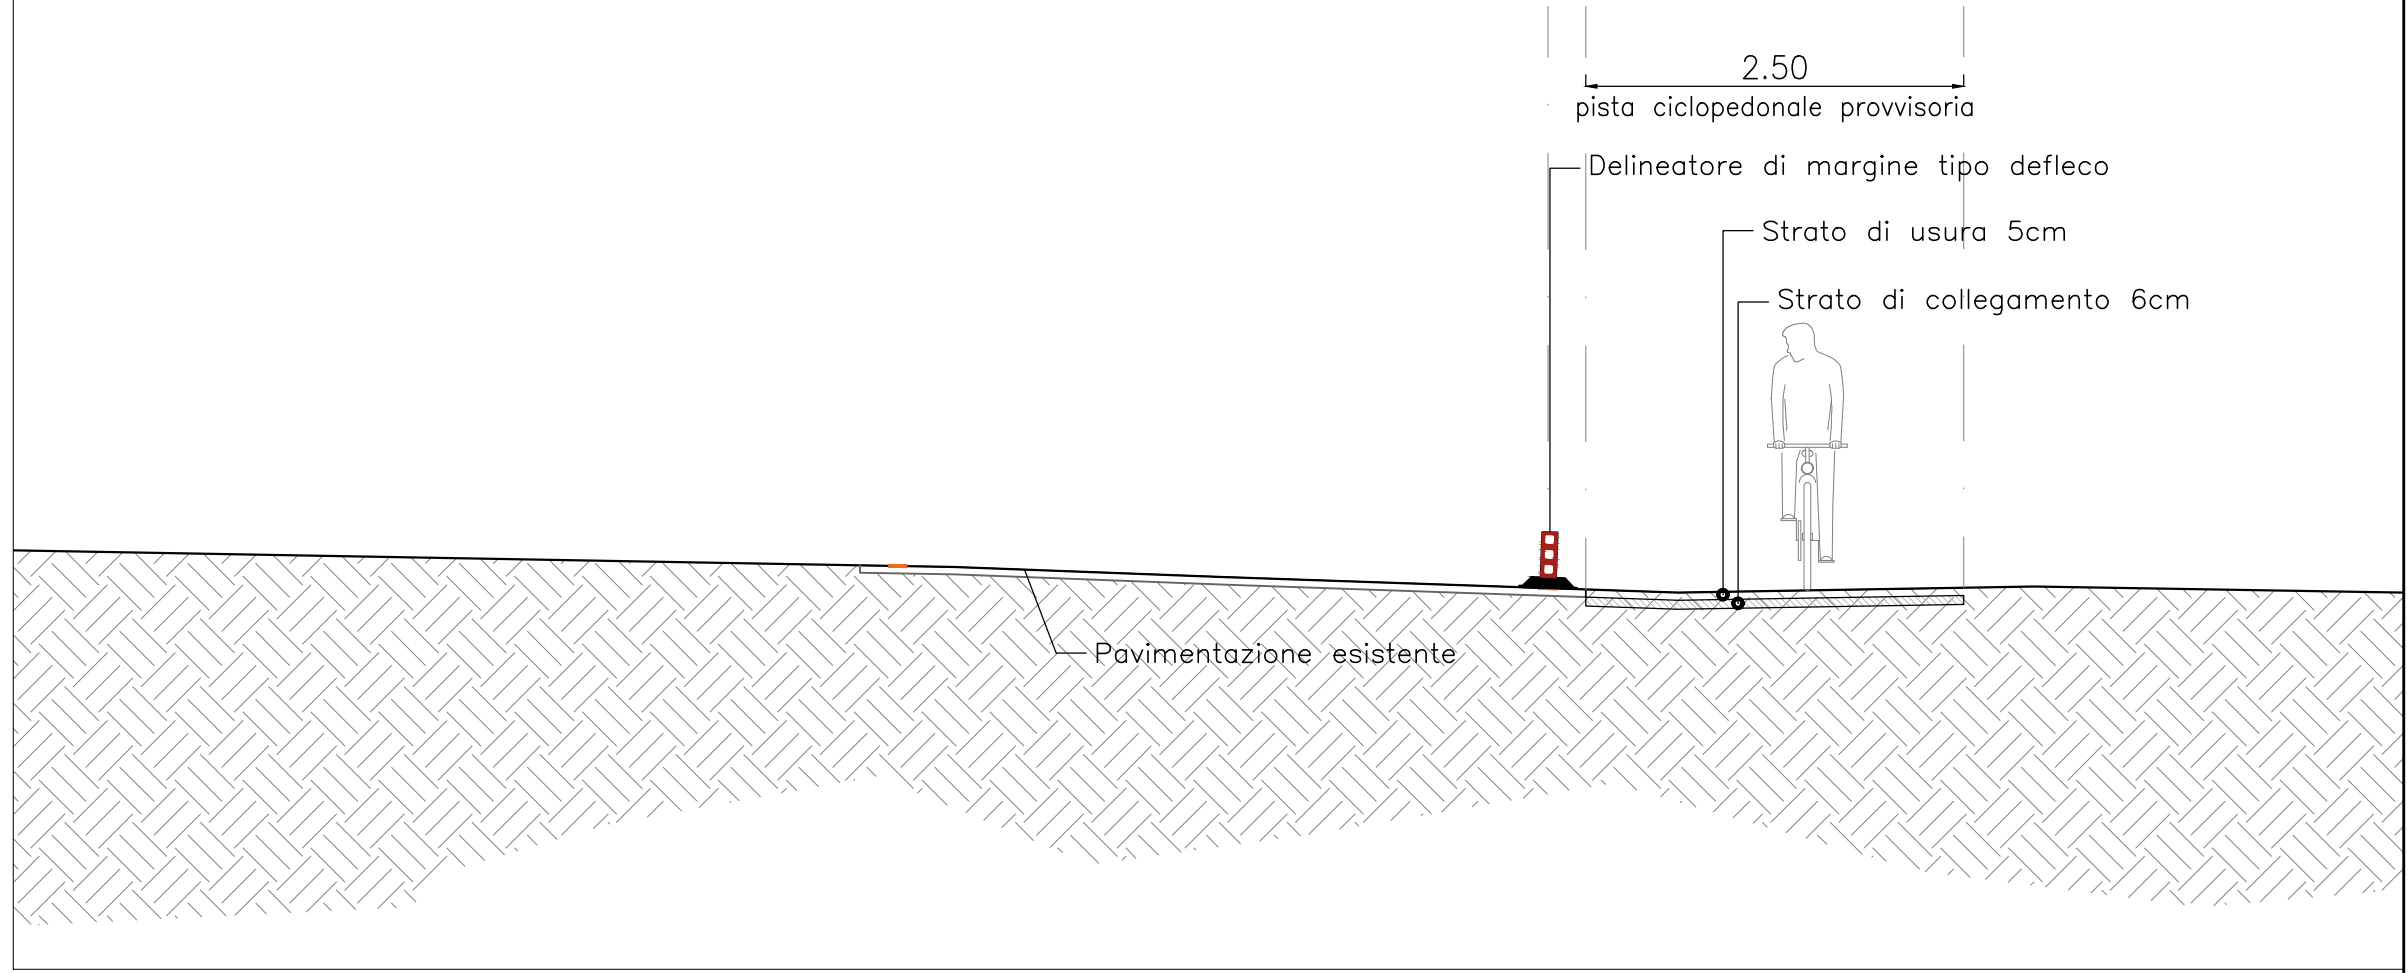

SEZIONE B-B
SCALA 1:50

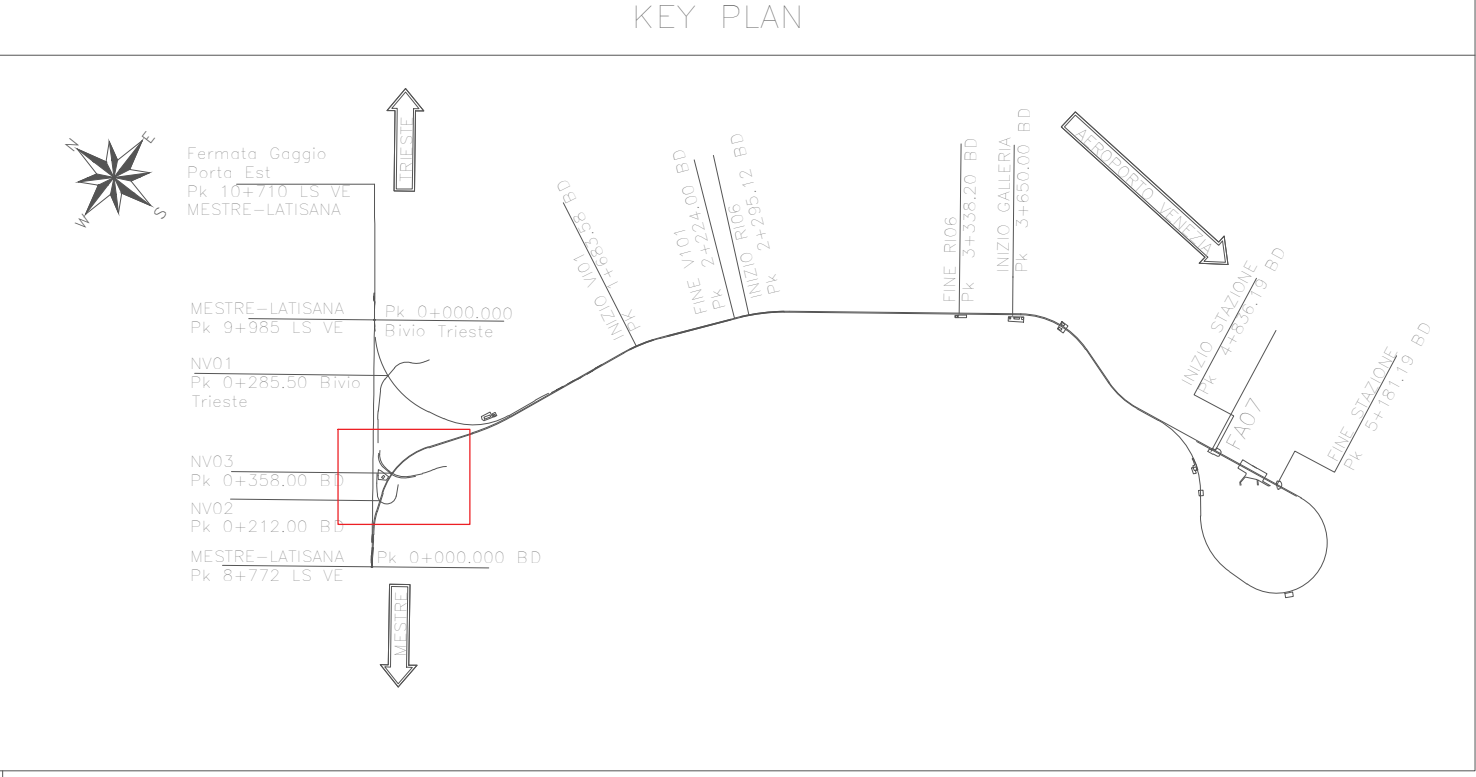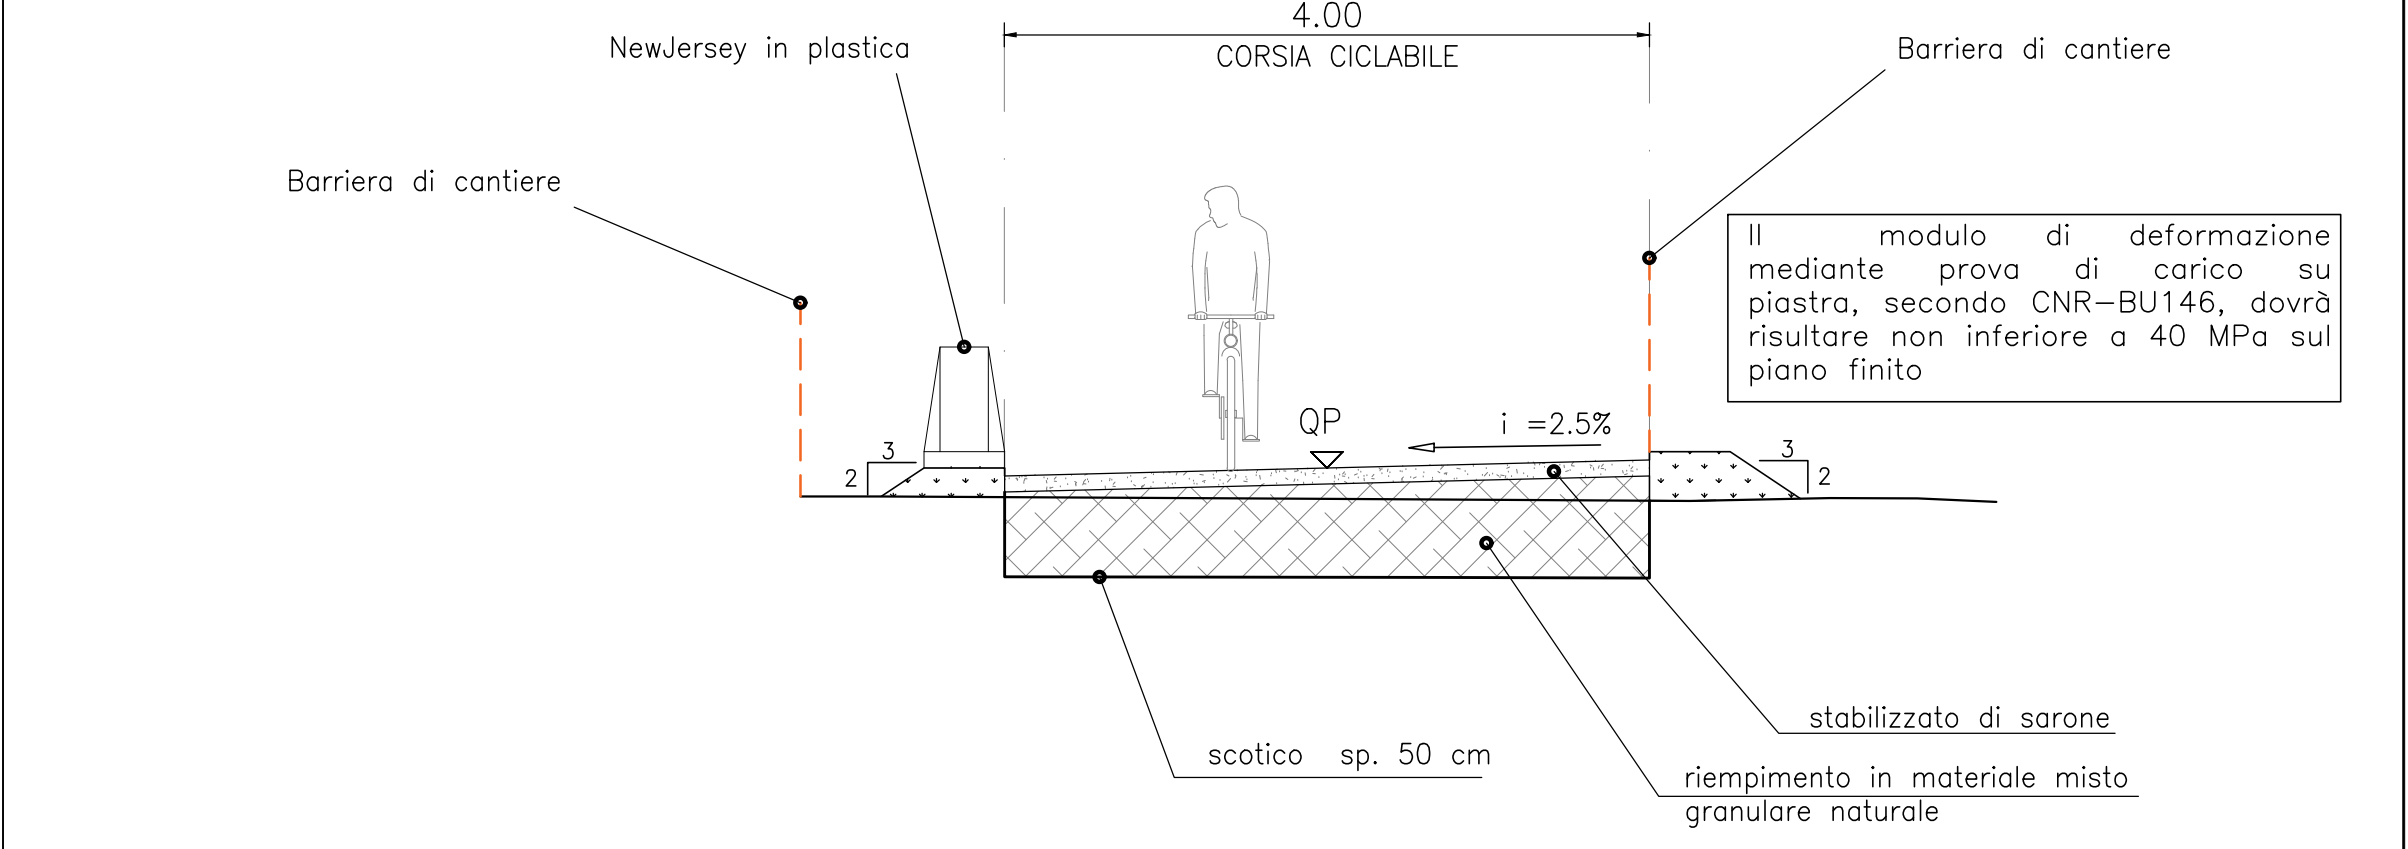

COMMITTENTE:



DIREZIONE LAVORI:



APPALTATORE:



PROGETTO COSTRUTTIVO

COLLEGAMENTO FERROVIARIO CON L'AEROPORTO DI VENEZIA

INTERNO

Pista ciclopedonale fase 1 con NV02B non attiva

COD ENTE: EL: (es: pla, rel) Nr: Rev:

DES PLA 01 B

SCALA:

Rev.	Descrizione	Redatto	Data	Verificato	Data	Approvato	Data	Autorizzato	Data
		A. Pasquelli	04/25	L. Emanuele	04/25	A. Froncillo	04/25		
B	Emissione a seguito di sopralluogo	A. Pasquelli	04/25	L. Emanuele	04/25	A. Froncillo	04/25		

File: Viabilità ciclopedonale - Fase 1 - REV B.dwg

n. Elab.: