LEGENDA

- acque meteoriche
- acque prima pioggia
- acque seconda pioggia
- acque trattate conformi scarico

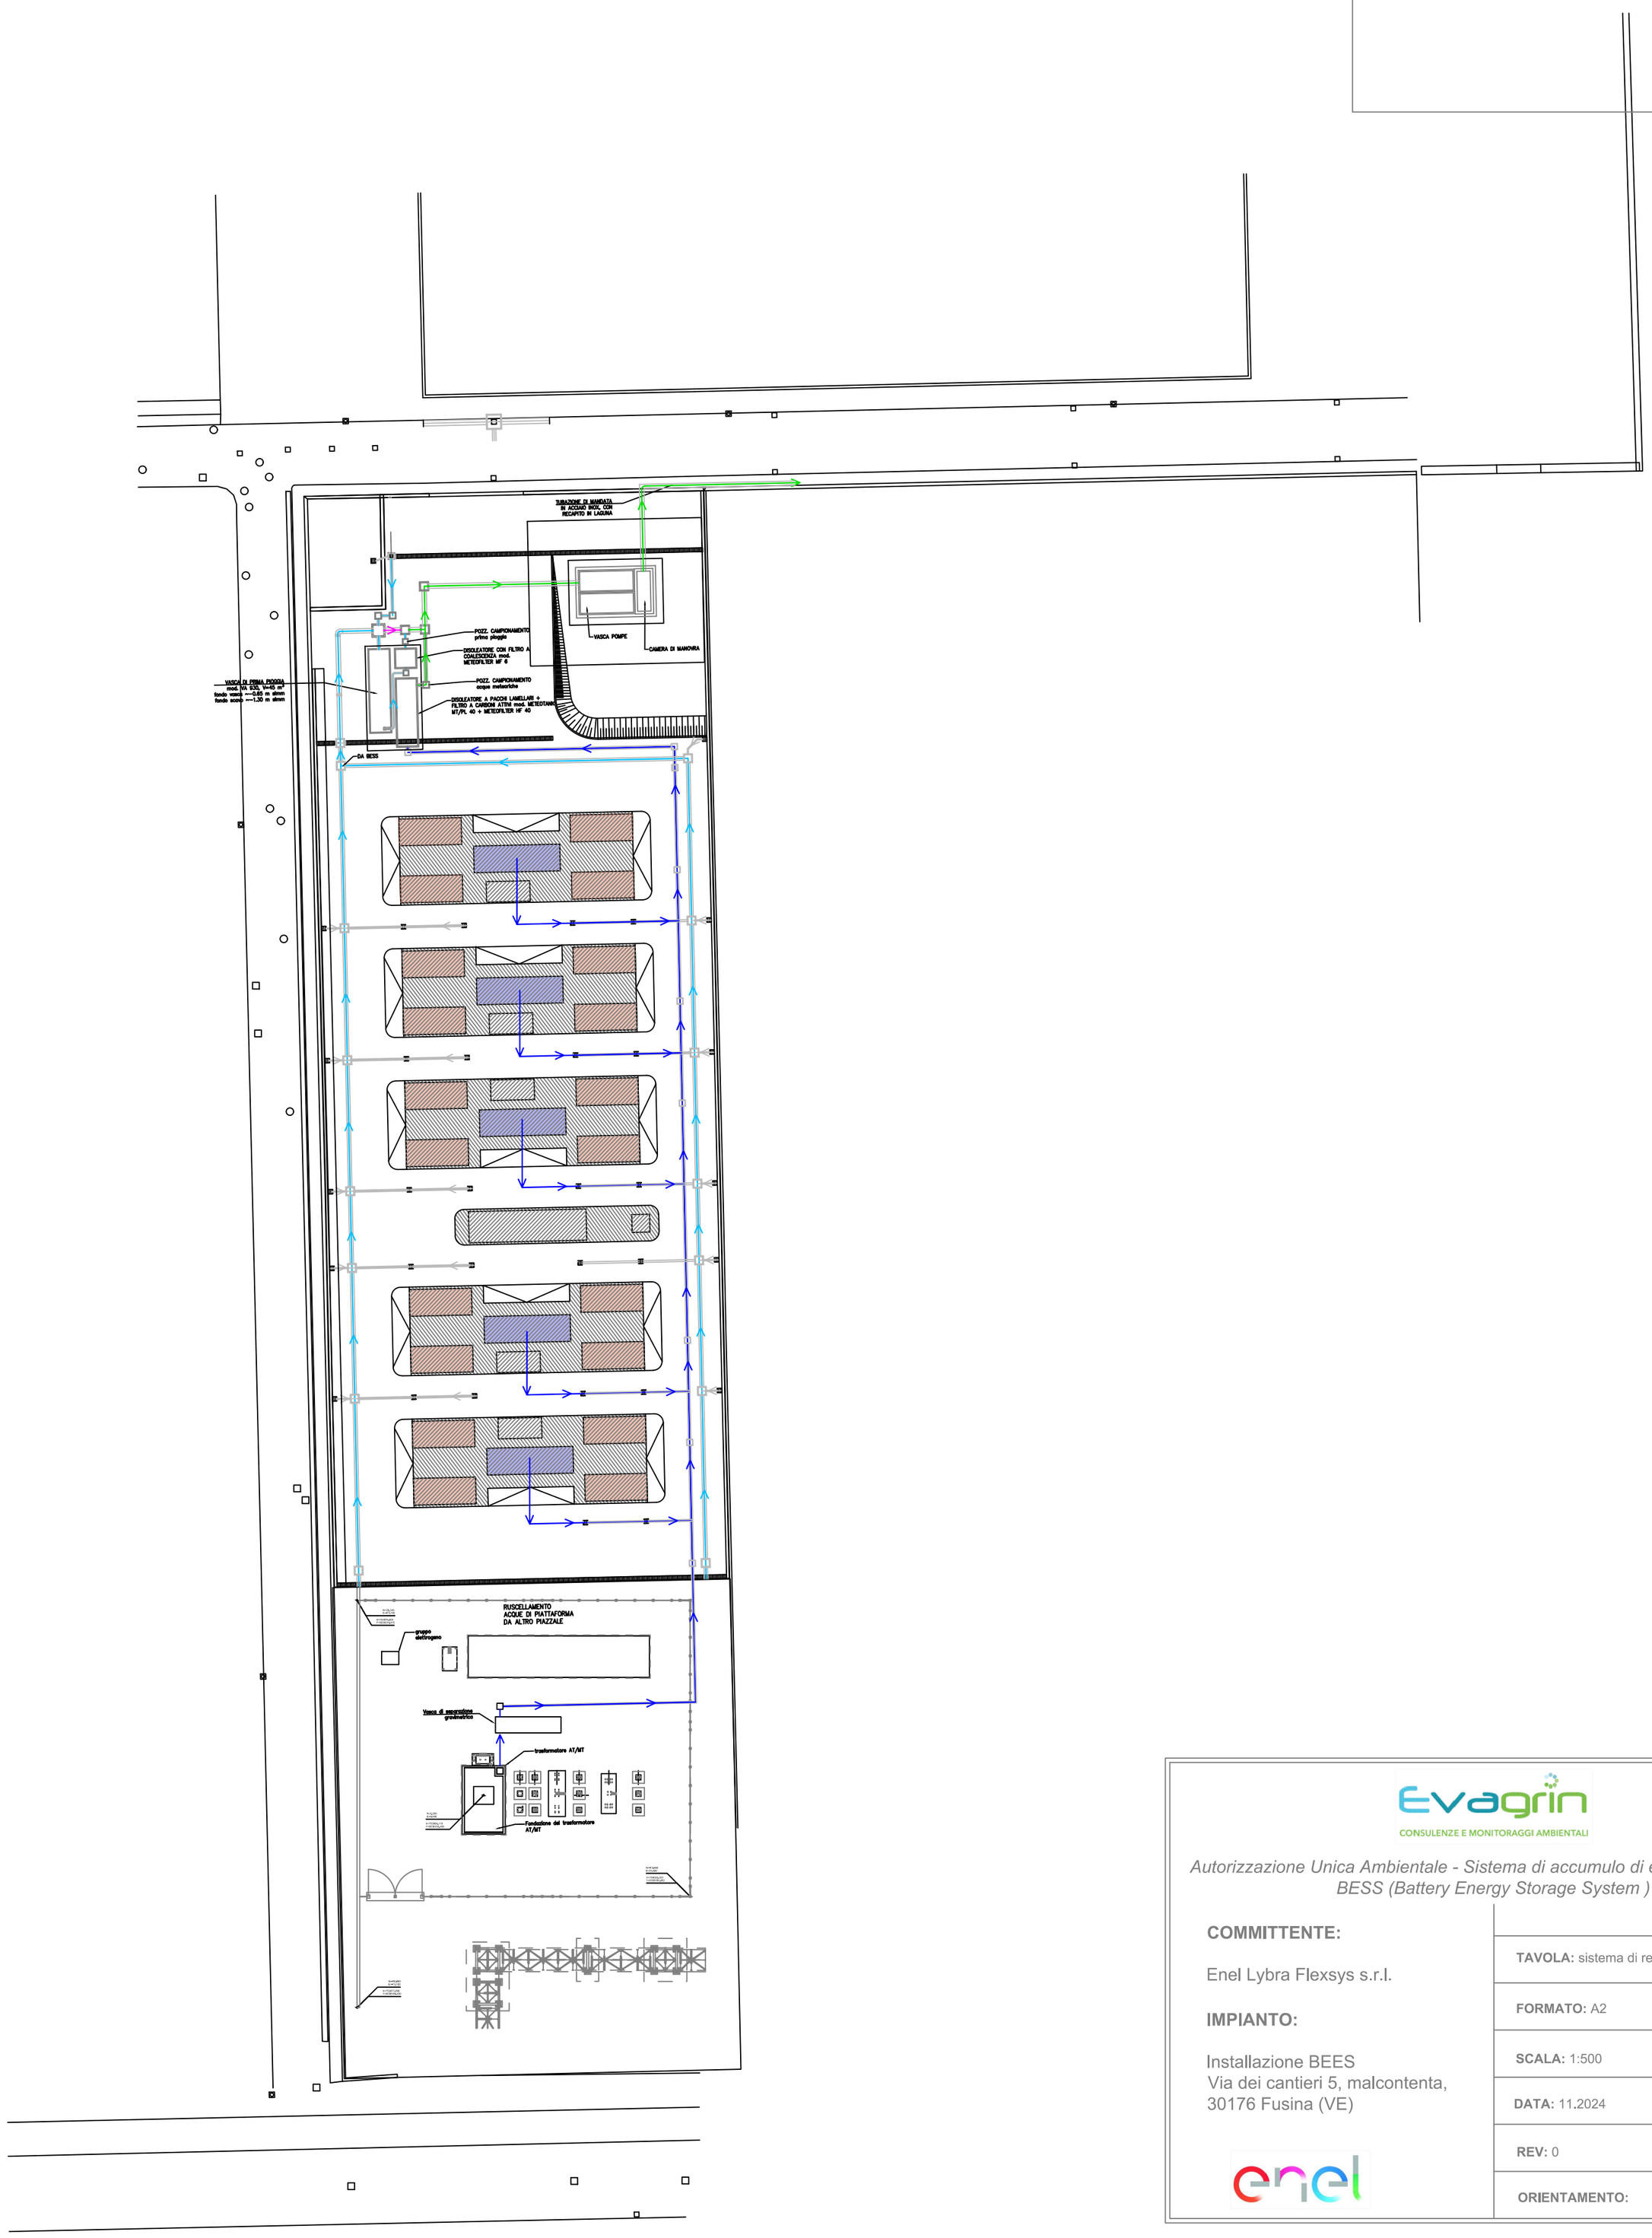

Evagrin
CONSULENZE E MONITORAGGI AMBIENTALI

Autorizzazione Unica Ambientale - Sistema di accumulo di energia a batterie - BESS (Battery Energy Storage System)

COMMITTENTE:

Enel Lybra Flexsys s.r.l.

IMPIANTO:

Installazione BEES
Via dei cantieri 5, malcontenta,
30176 Fusina (VE)

enel

TAVOLA: sistema di regimazione delle acque

FORMATO: A2

SCALA: 1:500

DATA: 11.2024

REV: 0

ORIENTAMENTO: N