


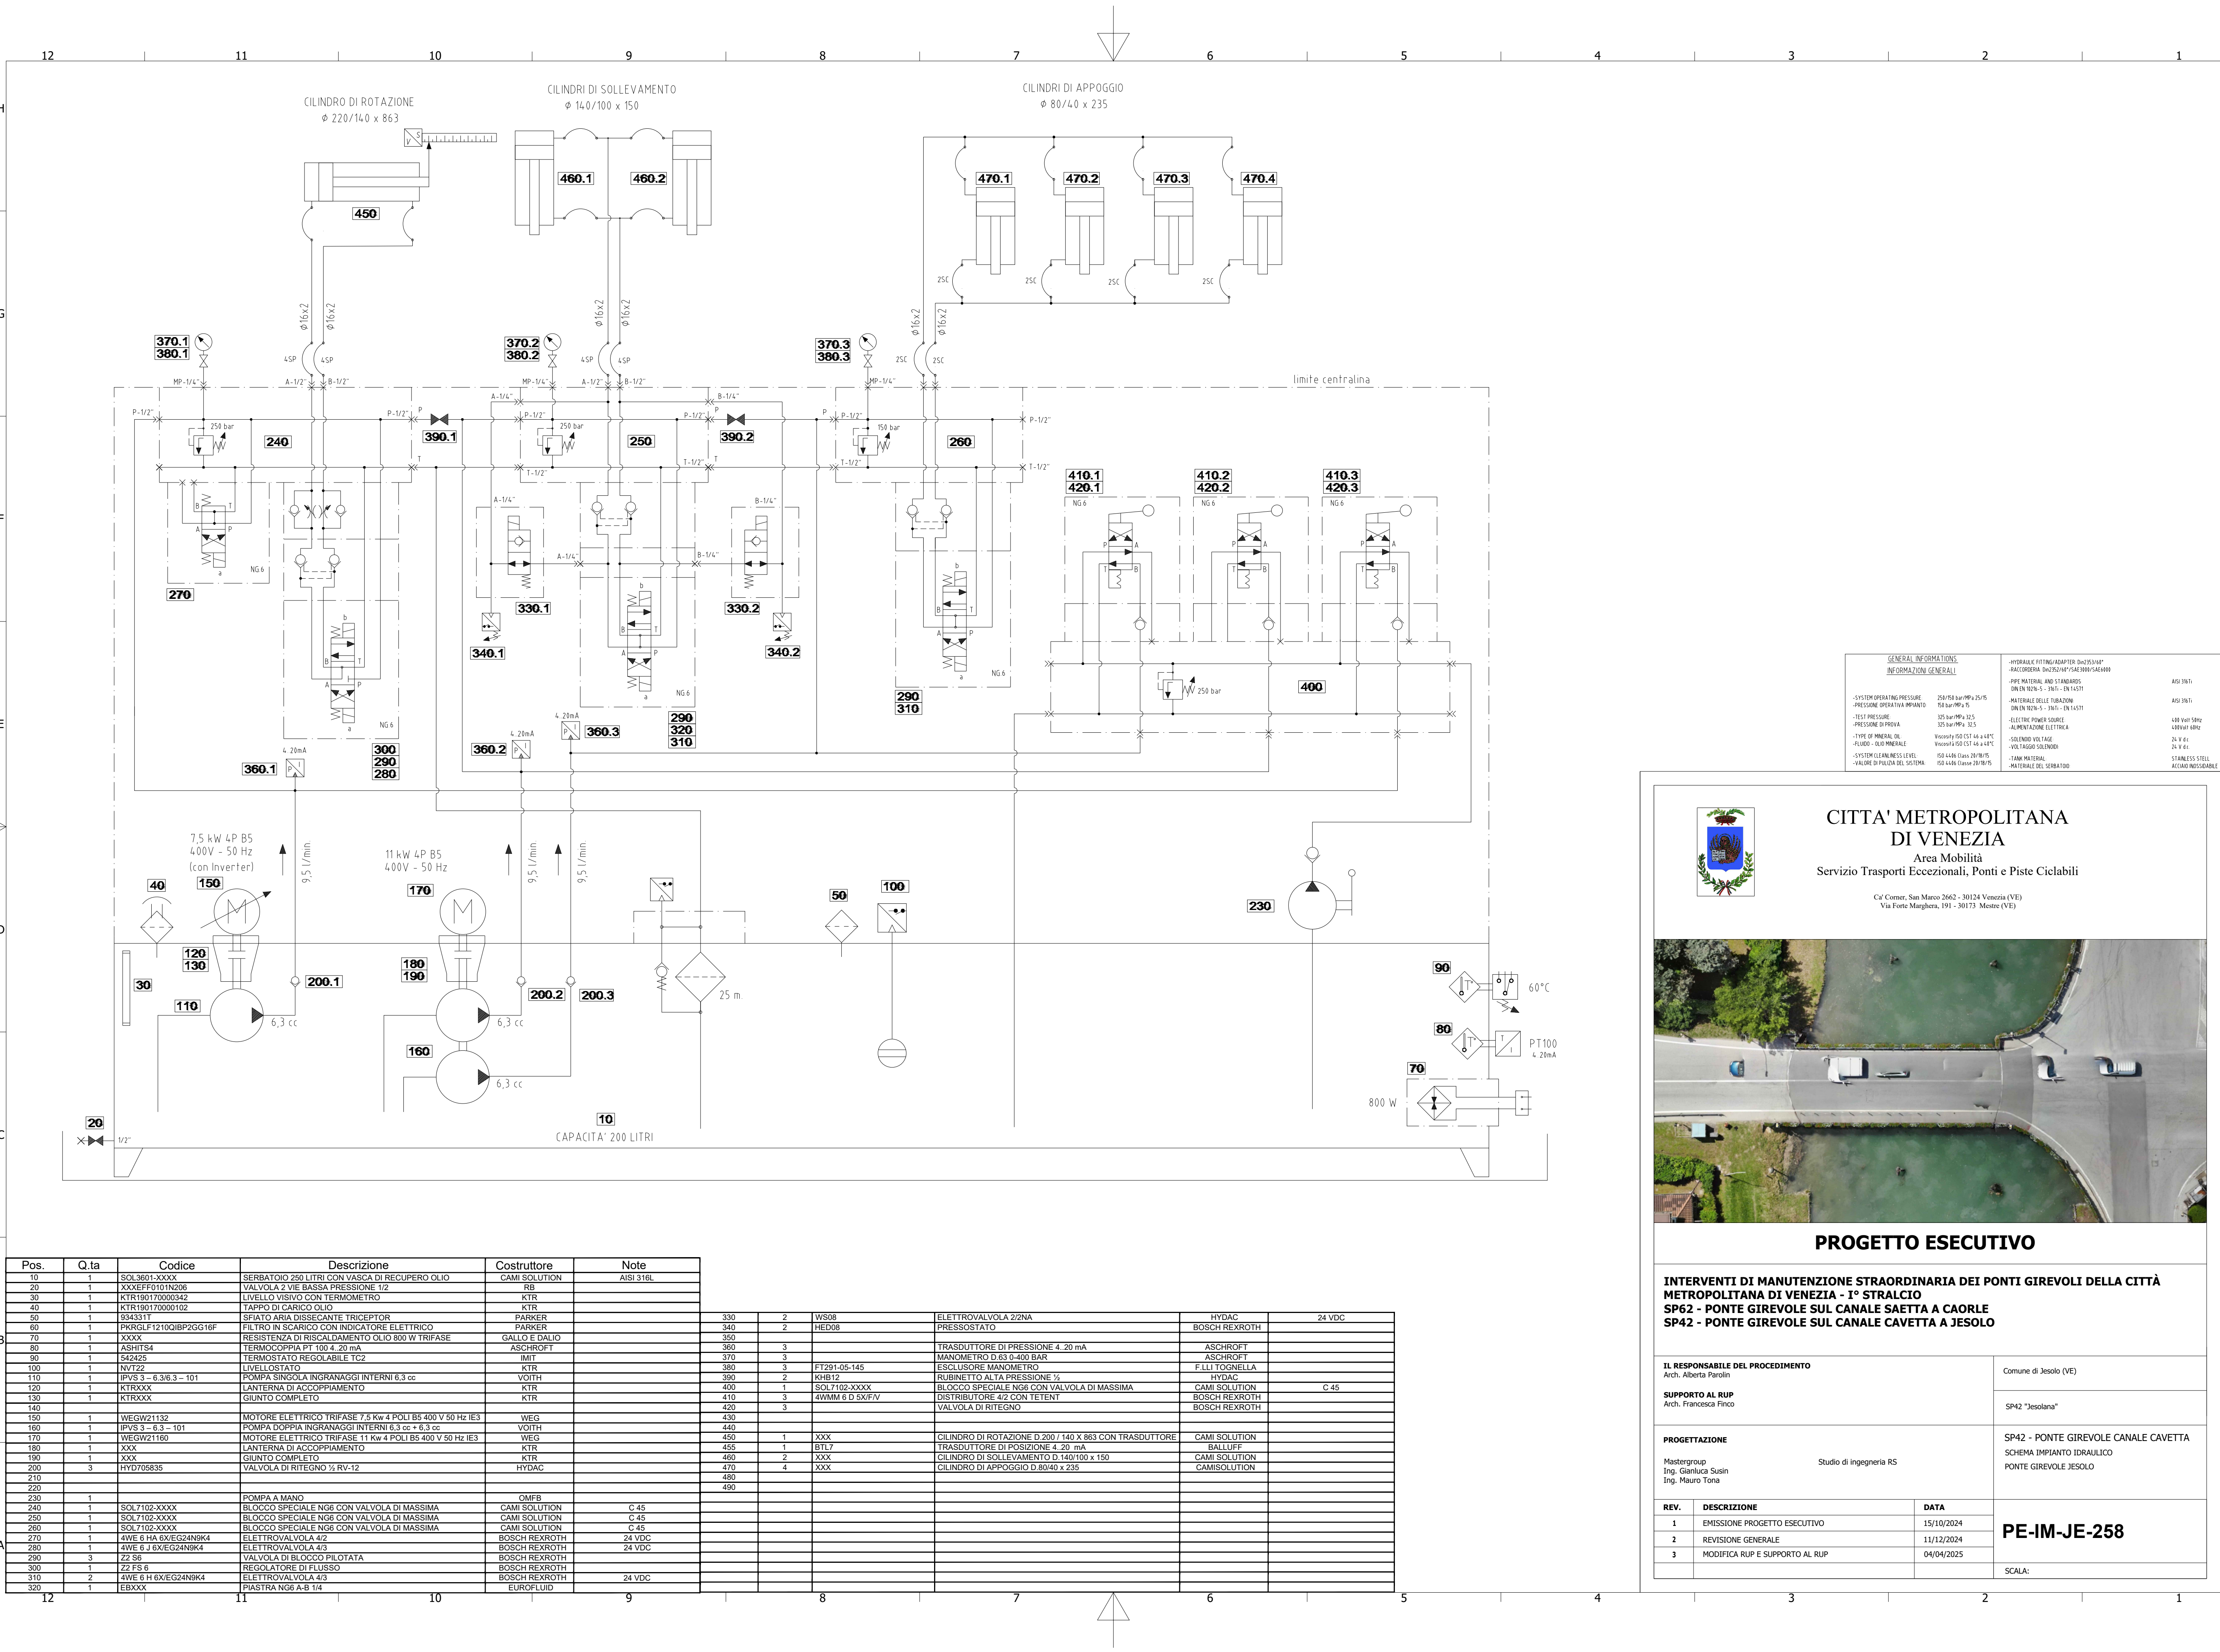

GENERAL INFORMATION INFORMAZIONI GENERALI		
-SYSTEM OPERATING PRESSURE -PRESSIONE OPERATIVA IMPIANTO	250/30 bar MPa 25/30	ASD 176/1
-TEST PRESSURE -PRESSIONE DI PROVA	305 bar MPa 30.5	ASD 176/1
-TYPE OF MINERAL OIL -FLUIDO - OLIO MINERALE	Viscosity ISO 157 44 a 40°C Viscosità ISO 157 44 a 40°C	400 MPa 500 400 MPa 500
-SYSTEM CLEANLINESS LEVEL -VALORE DI PULIZIA DEL SISTEMA	ISO 4406 Class 20/18/5 ISO 4406 Class 20/18/5	24 V DC 24 V DC
		STAINLESS STEEL ACCIAIO INOSSIDABILE



CITTA' METROPOLITANA DI VENEZIA

Area Mobilità
Servizio Trasporti Eccezionali, Ponti e Piste Ciclabili

C/a Corner, San Marco 2662 - 30124 Venezia (VE)
Via Forte Marghera, 191 - 30173 Mestre (VE)



PROGETTO ESECUTIVO

INTERVENTI DI MANUTENZIONE STRAORDINARIA DEI PONTI GIREVOLI DELLA CITTA' METROPOLITANA DI VENEZIA - I° STRALCIO
SP62 - PONTE GIREVOLE SUL CANALE SAETTA A CAORLE
SP42 - PONTE GIREVOLE SUL CANALE CAVETTA A JESOLO

IL RESPONSABILE DEL PROCEDIMENTO

Arch. Alberta Parolin

Comune di Jesolo (VE)

SUPPORTO AL RUP

Arch. Francesca Finco

SP42 "Jesolana"

PROGETTAZIONE

Mastergroup
Ing. Gianluca Susin
Ing. Mauro Tona

Studio di ingegneria RS

SP42 - PONTE GIREVOLE CANALE CAVETTA
SCHEMA IMPIANTO IDRAULICO
PONTE GIREVOLE JESOLO

REV.	DESCRIZIONE	DATA
1	EMISSIONE PROGETTO ESECUTIVO	15/10/2024
2	REVISIONE GENERALE	11/12/2024
3	MODIFICA RUP E SUPPORTO AL RUP	04/04/2025

PE-IM-JE-258

SCALA:

Pos.	Q.ta	Codice	Descrizione	Costruttore	Note
10	1	SOL3601-XXXX	SERBATOIO 250 LITRI CON VASCA DI RECUPERO OLIO	CAMI SOLUTION	AIISI 316L
20	1	XXXXFF0101N208	VALVOLA 2 VIE BASSA PRESSIONE 1/2"	RB	
30	1	KTR190170000342	LIVELLO VISIVO CON TERMOMETRO	KTR	
40	1	KTR190170000102	TAPPO DI CARICO OLIO	KTR	
50	1	934331T	SFIATO ARIA DISSECANTE TRICEPTOR	PARKER	
60	1	PKRGLF1210QIBP2G16F	FILTRO IN SCARICO CON INDICATORE ELETTTRICO	PARKER	
70	1	XXXX	RESISTENZA DI RISCALDAMENTO OLIO 800 W TRIFASE	GALLO E DALIO	
80	1	ASHITS4	TERMOCOPPIA PT 100 4...20 mA	ASCHROFT	
90	1	S42425	TERMOSTATO REGOLABILE TC2	IMT	
100	1	INV122	LIVELLO OSTATO	KTR	
110	1	IPVS 3 - 6.3/6.3 - 101	POMPA SINGOLA INGRANAGGI INTERNI 6.3 cc	VOITH	
120	1	KTRXXX	LANTERNA DI ACCOPPIAMENTO	KTR	
130	1	KTRXXX	GIUNTO COMPLETO	KTR	
140	1	WEGW21132	MOTORE ELETTRICO TRIFASE 7.5 Kw 4 POLI B5 400 V 50 HZ IE3	WEG	
150	1	IPVS 3 - 6.3 - 101	POMPA DOPPIA INGRANAGGI INTERNI 6.3 cc + 6.3 cc	VOITH	
160	1	WEGW21160	MOTORE ELETTRICO TRIFASE 11 Kw 4 POLI B5 400 V 50 HZ IE3	WEG	
170	1	XXXX	LANTERNA DI ACCOPPIAMENTO	KTR	
180	1	XXXX	GIUNTO COMPLETO	KTR	
190	1	XXXX	GIUNTO COMPLETO	KTR	
200	3	HYD705835	VALVOLA DI RITEGNO 1/2" RV-12	HYDAC	
210	1				
220	1				
230	1		POMPA A MANO	OMFB	
240	1	SOL7102-XXXX	BLOCCO SPECIALE NG6 CON VALVOLA DI MASSIMA	CAMI SOLUTION	C 45
250	1	SOL7102-XXXX	BLOCCO SPECIALE NG6 CON VALVOLA DI MASSIMA	CAMI SOLUTION	C 45
260	1	SOL7102-XXXX	BLOCCO SPECIALE NG6 CON VALVOLA DI MASSIMA	CAMI SOLUTION	C 45
270	1	WVE 6 H 4 XVEG24N9K4	ELETTROVALVOLA 4/2	BOSCH REXROTH	24 VDC
280	1	WVE 6 H 4 XVEG24N9K4	ELETTROVALVOLA 4/3	BOSCH REXROTH	24 VDC
290	3	Z2 S6	VALVOLA DI BLOCCO PILOTATA	BOSCH REXROTH	
300	1	Z2 FS 6	REGOLATORE DI FLUSSO	BOSCH REXROTH	
310	2	WVE 6 H 4 XVEG24N9K4	ELETTROVALVOLA 4/3	BOSCH REXROTH	24 VDC
320	1	EBXXX	PIASTRA NG6 A-B 1/4"	EUROFLUID	

330	2	WS08	ELETTROVALVOLA 2/2NA	HYDAC	24 VDC
340	2	HED08	PRESSOSTATO	BOSCH REXROTH	
350	3		TRASDUTTORE DI PRESSIONE 4...20 mA	ASCHROFT	
360	3		ESCLUSORE MANOMETRO	ASCHROFT	
370	3	FT291-05-145	MANOMETRO D.63 0-400 BAR	F.LLI TOGNELLA	
380	3	KHB12	RUBINETTO ALTA PRESSIONE 1/2"	HYDAC	
390	2		BLOCCO SPECIALE NG6 CON VALVOLA DI MASSIMA	CAMI SOLUTION	C 45
400	1	SOL7102-XXXX	DISTRIBUTORE 4/2 CON TETENT	BOSCH REXROTH	
410	3	4WMM 6 D 5X/F/V	VALVOLA DI RITEGNO	BOSCH REXROTH	
420	3				
430	3				
440	3				
450	1	XXX	CILINDRO DI ROTAZIONE D.200 / 140 X 863 CON TRASDUTTORE	CAMI SOLUTION	
455	1	BT17	TRASDUTTORE DI POSIZIONE 4...20 mA	SALLUFF	
460	2	XXX	CILINDRO DI SOLLEVAMENTO D.140/100 x 150	CAMI SOLUTION	
470	4	XXX	CILINDRO DI APPOGGIO D.80/40 x 235	CAMISOLUTION	
480					
490					