


ELENCO PARTI					
P	NUMERO PARTE	DESCRIZIONE	Q.TÀ	MAT.	PESO (Kg)
1		PIASTRA	2	S355J2	0,1
2		RUOTA	1	C40	72,7
3		BOCCOLA	2	C40	0,3
4		PERNO	1	39NiCrMo3 bonificato	0,3
5	UNI 5739 - M8 x 16	Vite a testa esagonale	4	-	0,0
6	UNI 6592 - 8,4 x 14	Rondella	4	-	0,0
7	DIN 71412 - AM10 x 1	Ingrassatore	1	-	0,0


VERNICIATURE DOPO IL MONTAGGIO LA PARTE ESPOSTA DEI PERNI E DELLE BOCCOLE

SPECIFICA DI VERNICIATURA		
PROTEZIONE SUPERFICIALE	COMPOSIZIONE DEGLI STRATI	SPESORE NOMINALE DEL FILM [µm]
C4-H	- UNO STRATO DI FONDO CON PRIMER EPOSSIDICO AD ALTO SOLIDO (180 µm) - UNO STRATO DI SMALTO POLIURETANICO-ACRILICO AD ALTO SOLIDO (60 µm)	240
METODO DI APPLICAZIONE PREFERENZIALE: AIRLESS		

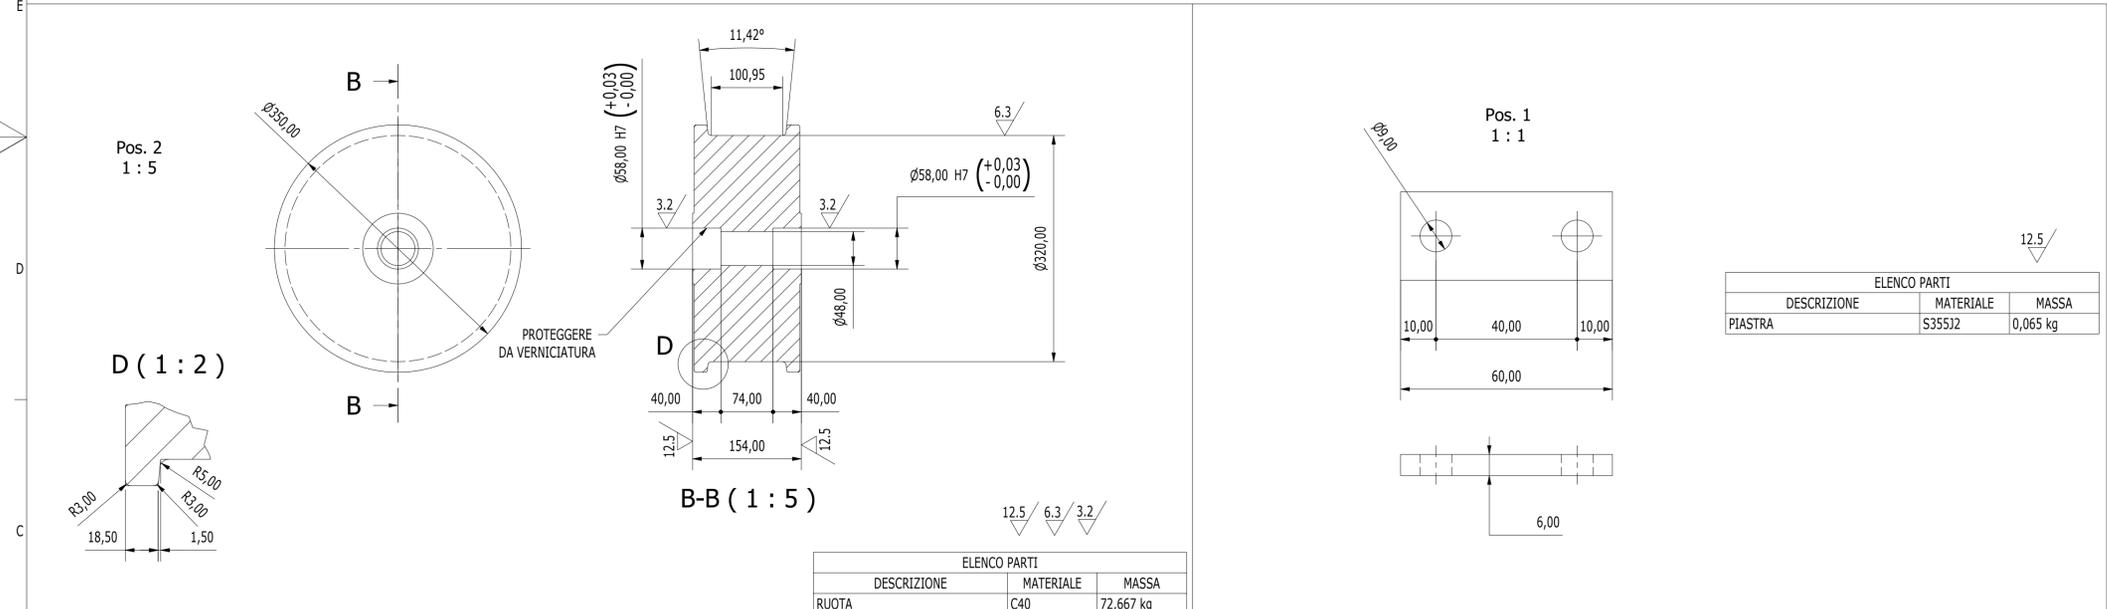

ELENCO PARTI		
DESCRIZIONE	MATERIALE	MASSA
PIASTRA	S355J2	0,065 kg

ELENCO PARTI		
DESCRIZIONE	MATERIALE	MASSA
RUOTA	C40	72,667 kg

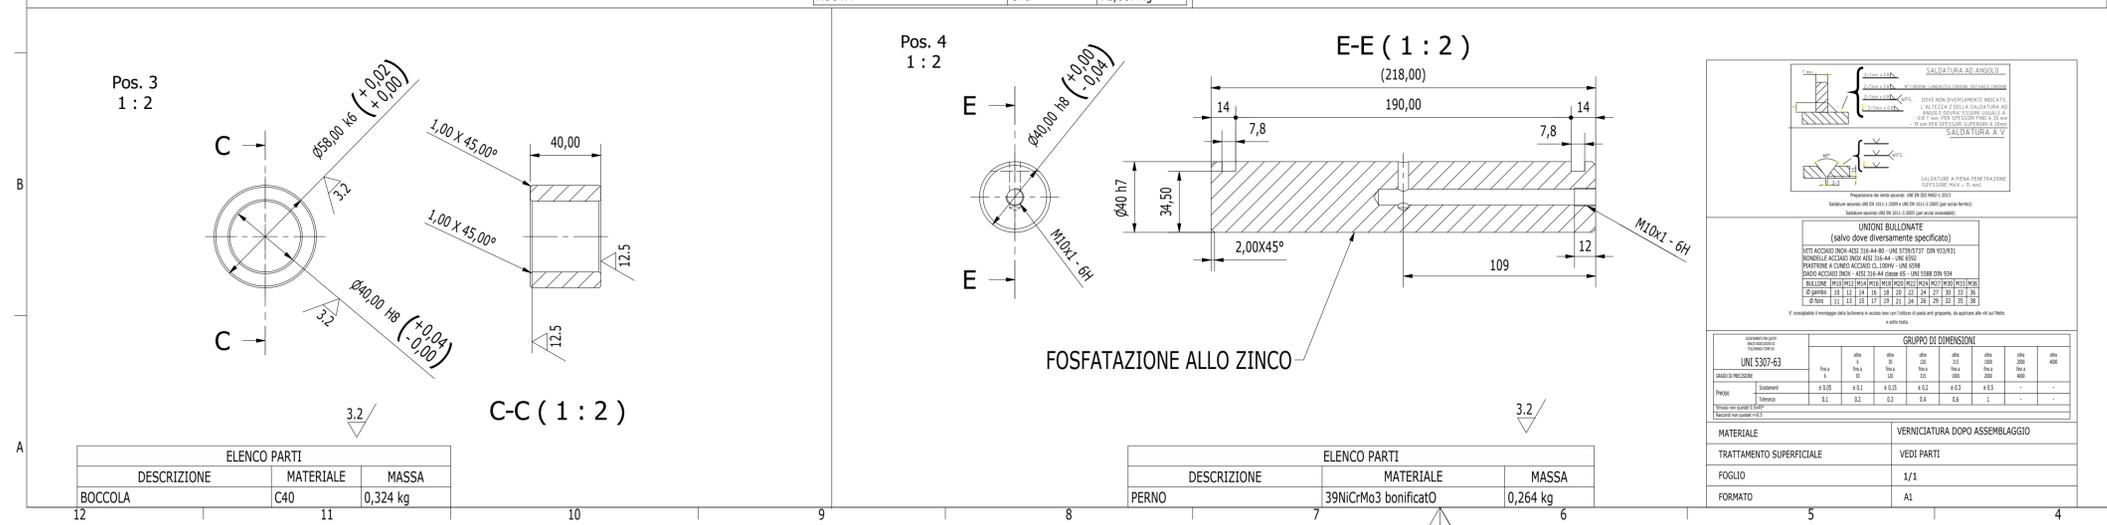

ELENCO PARTI		
DESCRIZIONE	MATERIALE	MASSA
BOCCOLA	C40	0,324 kg


ELENCO PARTI		
DESCRIZIONE	MATERIALE	MASSA
PERNO	39NiCrMo3 bonificato	0,264 kg

GRUPPO DI DIMENSIONI	
UNI 5307-63	UNI 5307-63
11	12
13	14
15	16
99	100



CITTA' METROPOLITANA DI VENEZIA
Area Mobilità
Servizio Trasporti Eccezionali, Ponti e Piste Ciclabili

Ca' Corner, San Marco 2662 - 30124 Venezia (VE)
Via Forte Marghera, 191 - 30173 Mestre (VE)

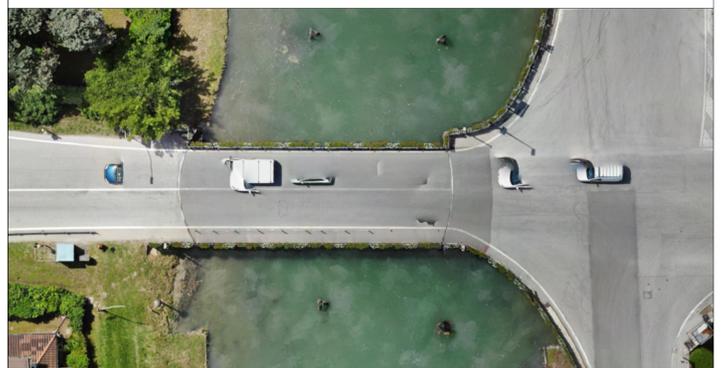

PROGETTO ESECUTIVO

INTERVENTI DI MANUTENZIONE STRAORDINARIA DEI PONTI GIREVOLI DELLA CITTÀ METROPOLITANA DI VENEZIA - I° STRALCIO
SP62 - PONTE GIREVOLE SUL CANALE SAETTA A CAORLE
SP42 - PONTE GIREVOLE SUL CANALE CAVETTA A JESOLO

IL RESPONSABILE DEL PROCEDIMENTO Arch. Alberta Parolin		Comune di Jesolo (VE)
SUPPORTO AL RUP Arch. Francesca Finco		SP42 "Jesolana"
PROGETTAZIONE Mastergroup Ing. Gianluca Susin Ing. Mauro Tona		Studio di Ingegneria RS
PROGETTAZIONE SP42 - PONTE GIREVOLE CANALE CAVETTA GRUPPO RUOTA		
REV.	DESCRIZIONE	DATA
1	EMISSIONE PROGETTO ESECUTIVO	15/10/2024
2	REVISIONE GENERALE	11/12/2024
3	MODIFICA RUP E SUPPORTO AL RUP	04/04/2025
PE-IM-JE-255		SCALA: 1 : 2