



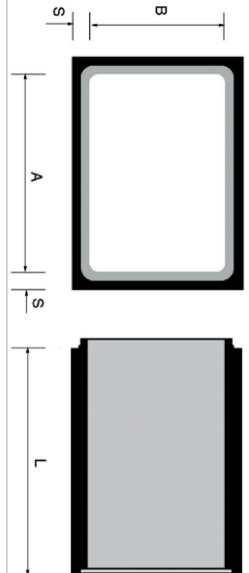


PLANIMETRIA DI PROGETTO scala 1:100

PUNTO RILEVATO
QUOTA
N. PUNTO
Descrizione punto

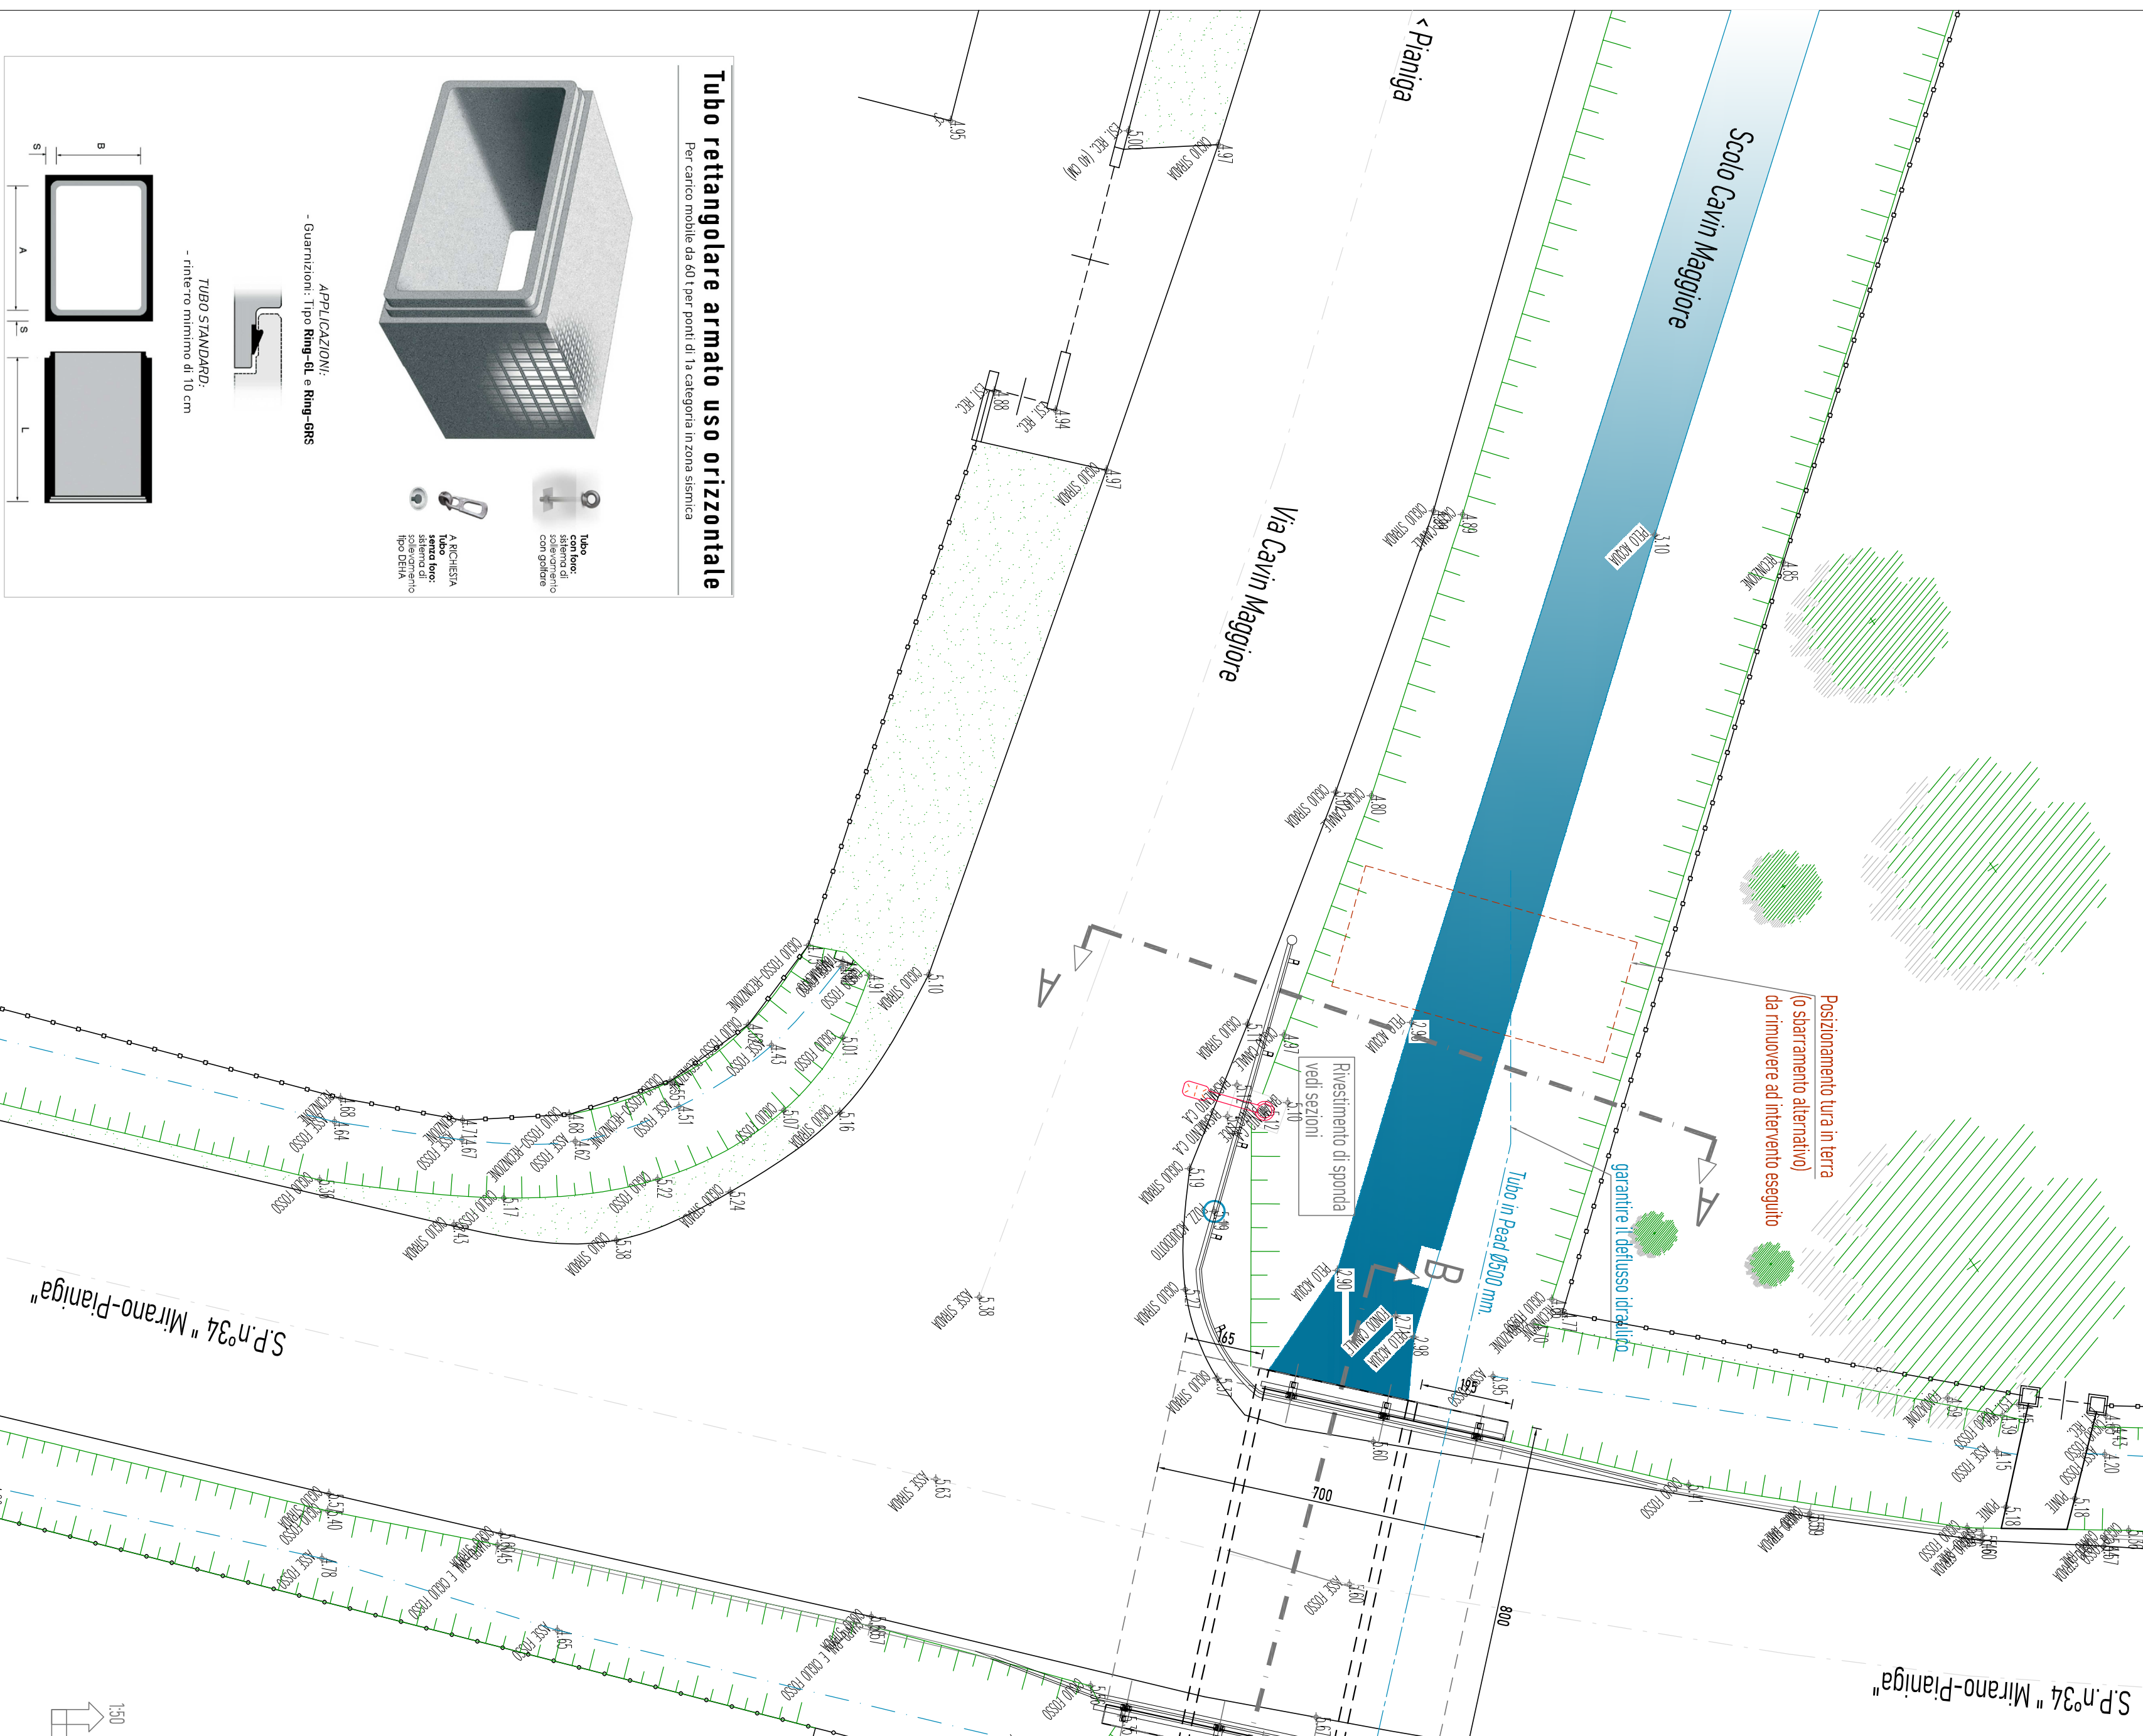


Tubo rettangolare armato uso orizzontale

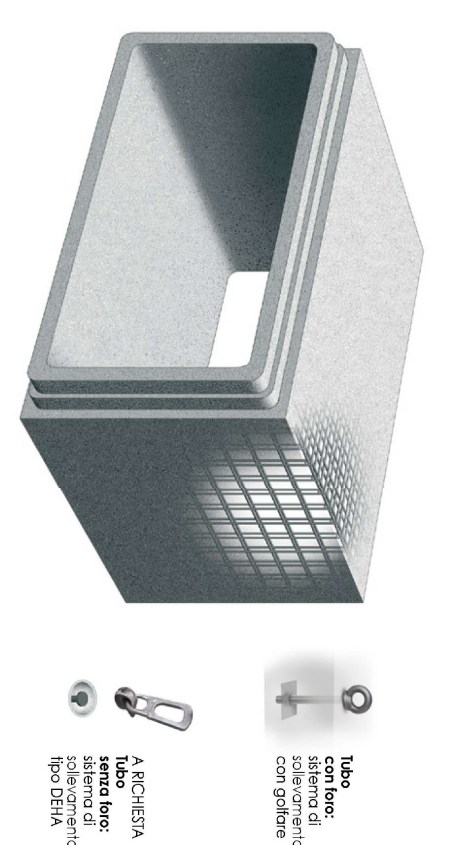


APPLICAZIONI:
- Tubo STANDARD:
- min. 10 cm



SEZIONE TRASVERSALE A-A scala 1:50

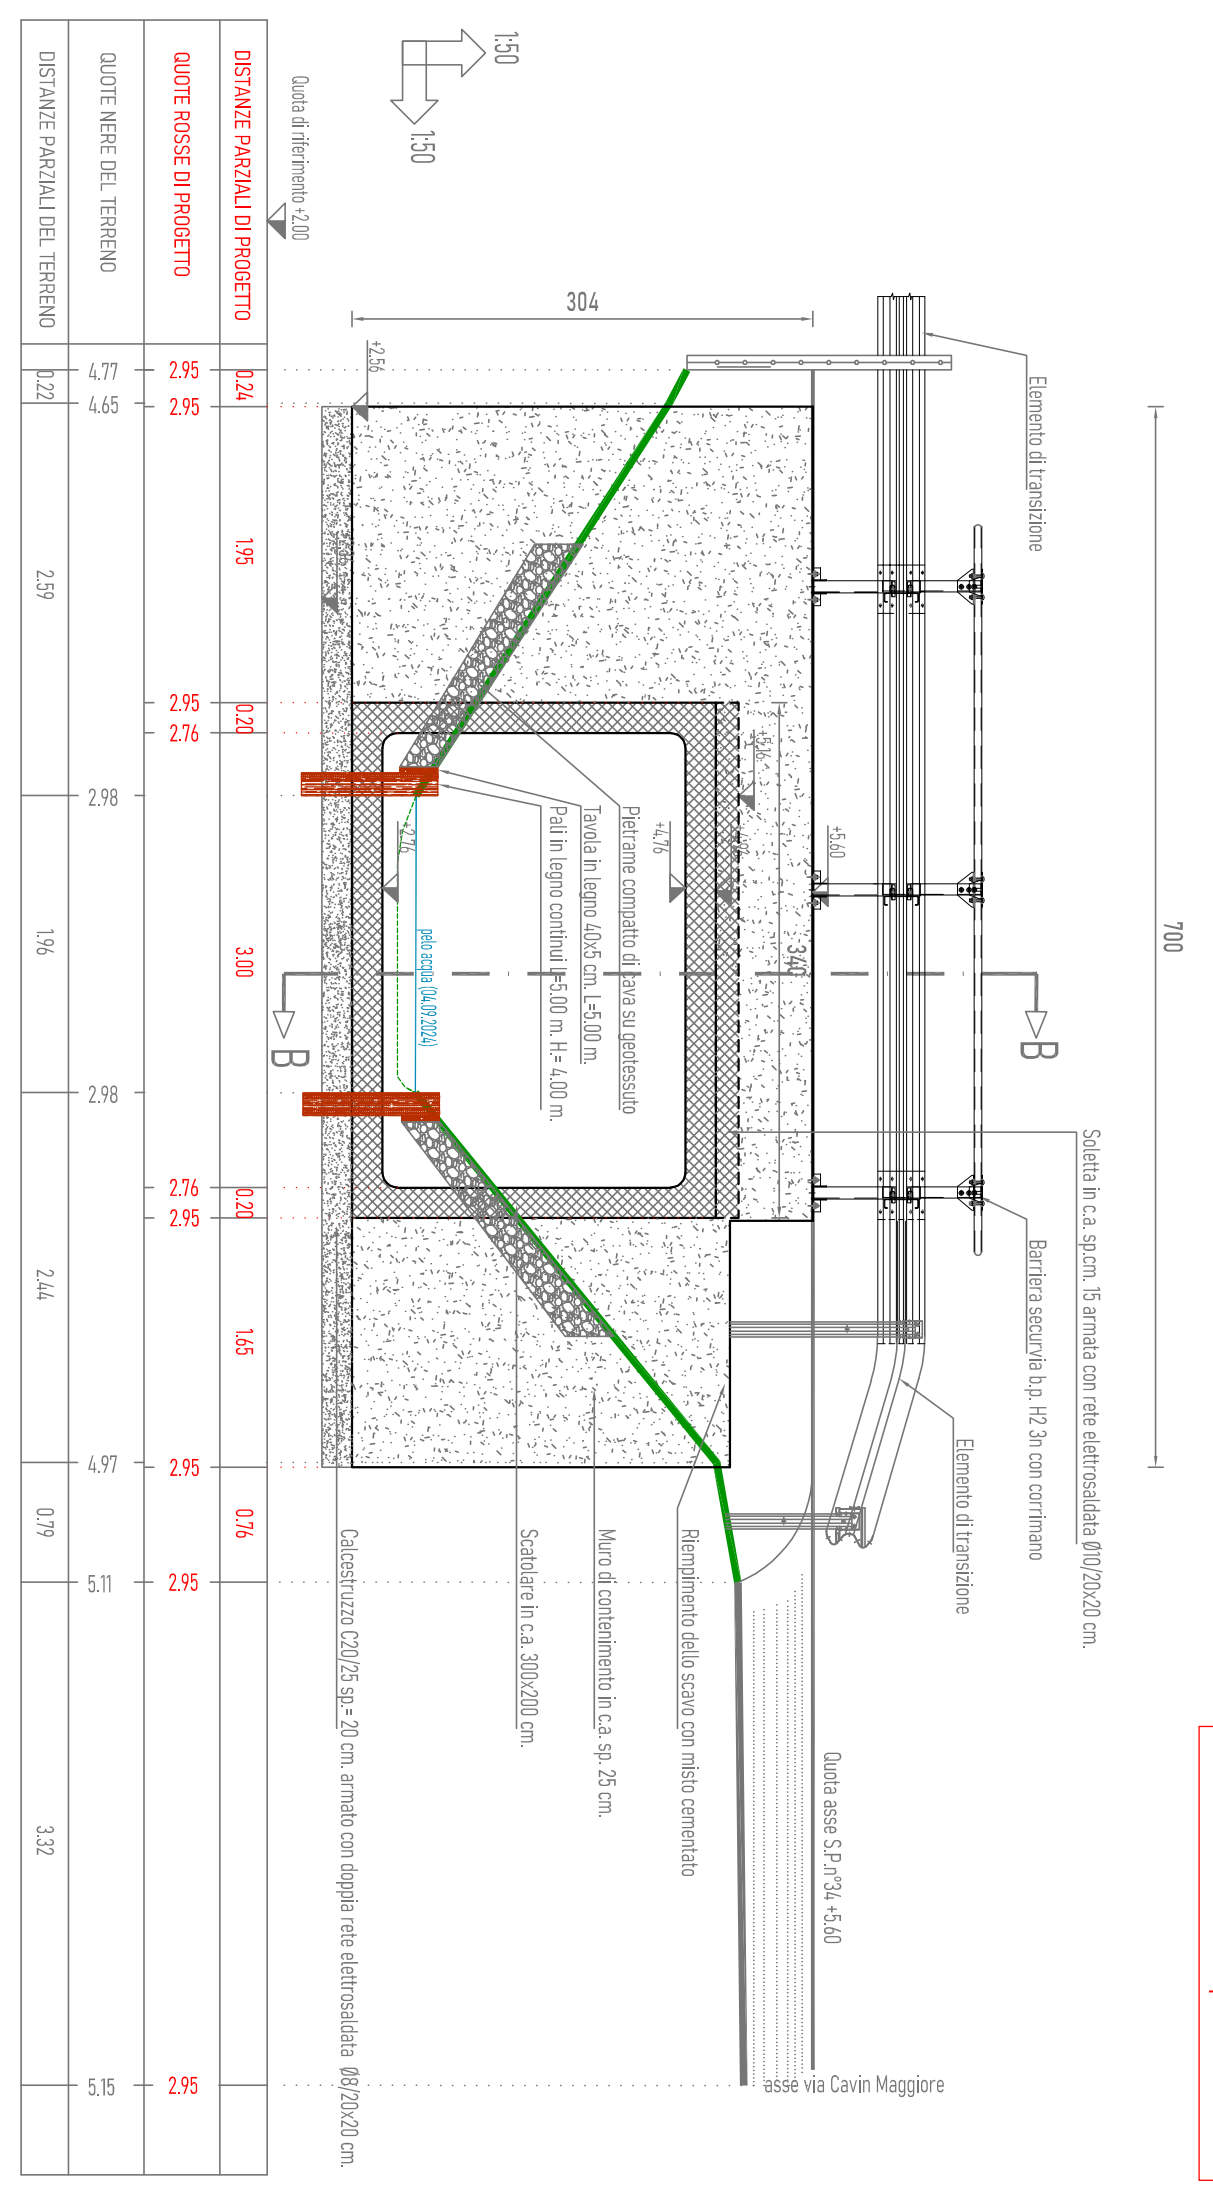

PARTICOLARE NUOVA SOVRASTRUTTURA STRADALE scala 1:50

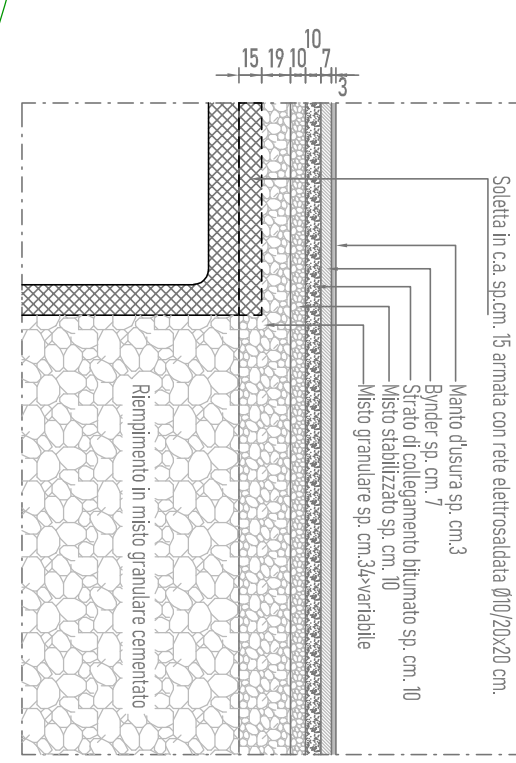

SEZIONE TRASVERSALE B-B scala 1:50

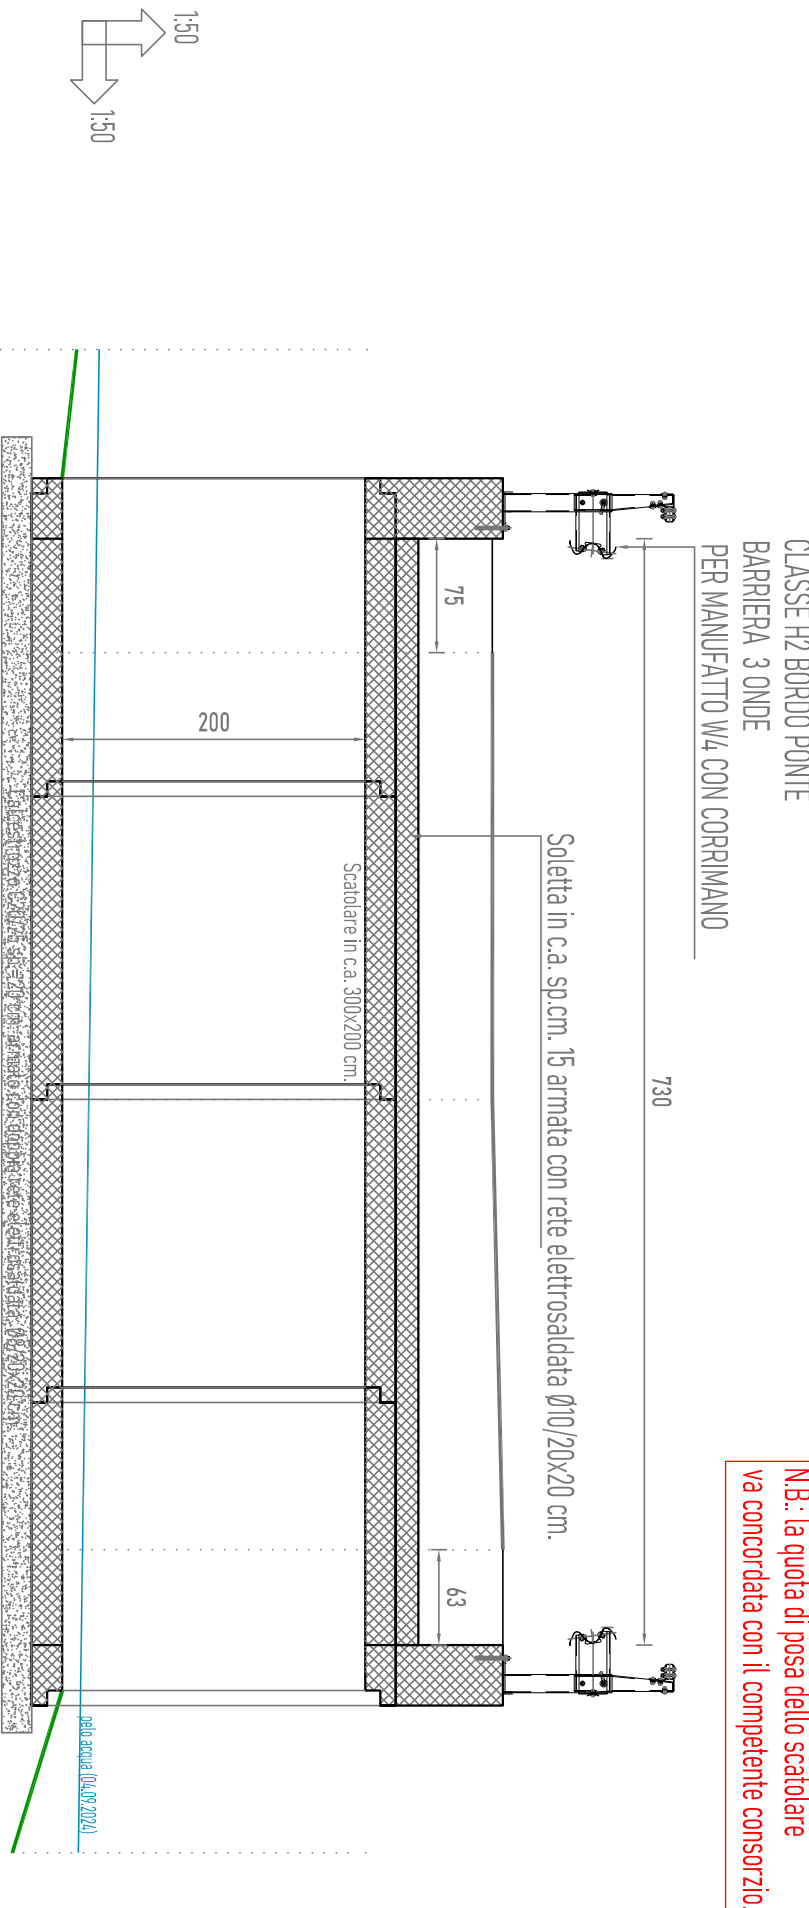

N.B. la quota di posa dello scalcare
va concordata con il competente consorzio

N.B. la quota di posa dello scalcare
va concordata con il competente consorzio

**CITTA' METROPOLITANA
DI VENEZIA**
Area Mobilità
Servizio Trasporti Eccezionali, Ponti e Piste Ciclabili
C.A. Corso, San Marco 2062 - 30123 Venezia (VE)
Via F.lli Marzotto 193 - 30139 Venezia (VE)



PROGETTO ESECUTIVO

lungo la S.P.n°34 "Mirano-Planiga" in Comune di Pianiga VE**

REV.	DESCRIZIONE	DATA	PROGETTO
1	EMISSIONE PROGETTO	23/10/2024	Settembre 2024
2	REVISIONE 01 - ADEGUAMENTO RICHIESTI DAL RUP	01/03/2025	Settembre 2024
3	REVISIONE 02 - ADEGUAMENTO PRESSIONI CONSORZIO A.R.	01/03/2025	Settembre 2024
4	AGGIORNAMENTO RUP.	Aprile 2025	Settembre 2024

REV.	DESCRIZIONE	DATA	PROGETTO
1	EMISSIONE PROGETTO	23/10/2024	Settembre 2024
2	REVISIONE 01 - ADEGUAMENTO RICHIESTI DAL RUP	01/03/2025	Settembre 2024
3	REVISIONE 02 - ADEGUAMENTO PRESSIONI CONSORZIO A.R.	01/03/2025	Settembre 2024
4	AGGIORNAMENTO RUP.	Aprile 2025	Settembre 2024