



CITTA' METROPOLITANA DI VENEZIA

Area Mobilità

Servizio Trasporti Eccezionali, Ponti e Piste Ciclabili

Ca' Corner, San Marco 2662 - 30124 Venezia (VE)
Via Forte Marghera, 191 - 30173 Mestre (VE)



PROGETTO ESECUTIVO

Demolizione manufatto ID 010 sullo scolo Siloncello e ricostruzione del tratto di strada lungo la S.P.n°41 Dir. "Quarto d'Altino-Trepalade-Portegrandi" in Comune di Quarto d'Altino VE

IL RESPONSABILE DEL PROCEDIMENTO
Arch. Alberta PAROLIN

SUPPORTO AL RUP
Arch. Francesca FINCO

Comune di Quarto d'Altino VE

S.P.n°41 Dir. "Quarto d'Altino-Altino-Trepalade-Portegrandi"

PROGETTAZIONE

MC **michele granziero** ingegnere
ingegneria civile ambientale e della sicurezza
E.mail : info@studiogranziero.it Web site: www.studiogranziero.it
Piazza G. D'Annunzio, 7 - 30036 S. MARIA DI SALA VE - rec.tel/fax 041 5781162 - mob. 338 1157211



TITOLO ELABORATO

Cronoprogramma lavori


REV.	DESCRIZIONE	
1	EMISSIONE PROGETTO	Ottobre 2024
2	MODIFICA Q.E. E CAMBIO R.U.P.	Aprile 2025
3	MODIFICA OGGETTO DELL'OPERA	Maggio 2025

TAVOLA

08

Scala

CRONOPROGRAMMA LAVORI

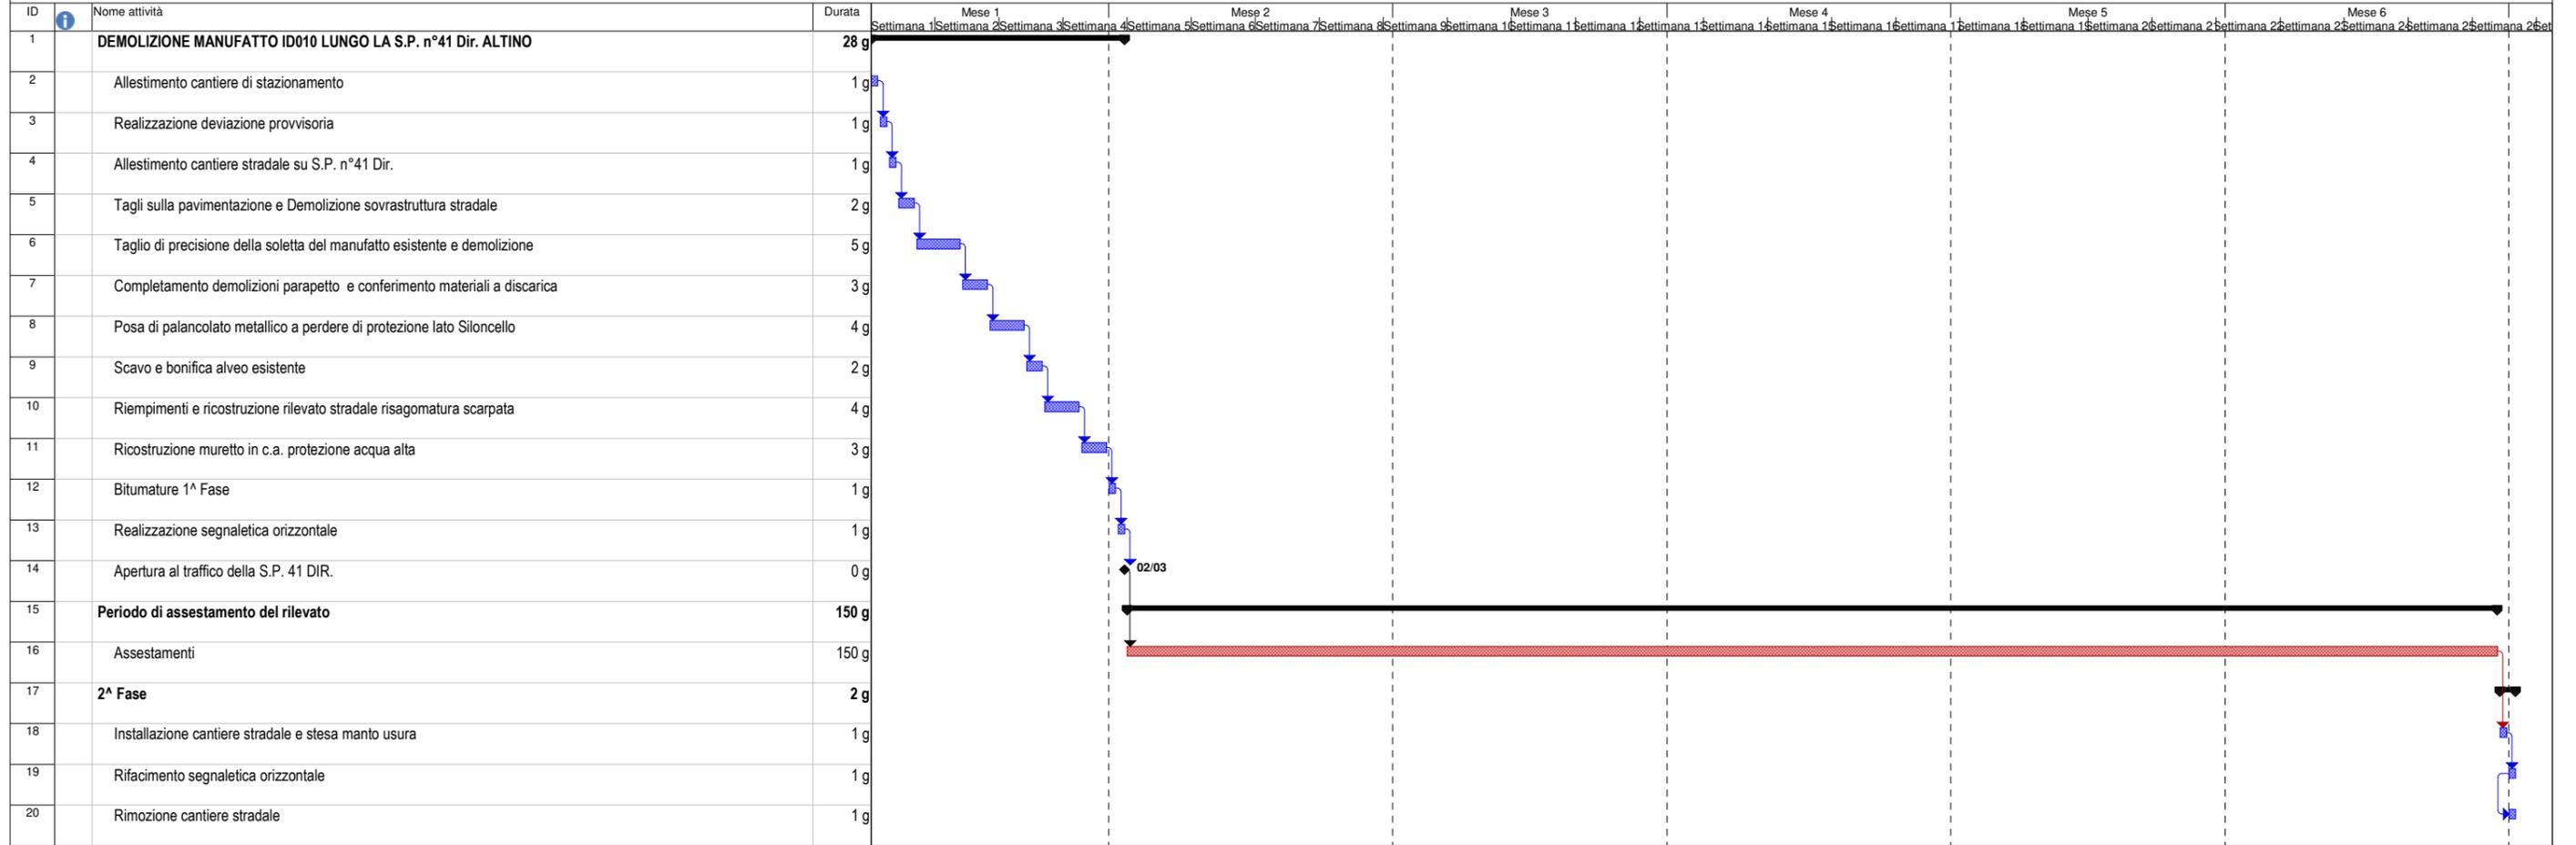

Attività		Riepilogo		Cardine riportata		Riepilogo progetto		Riepilogo inattiva		Ripporto riepilogo manuale		Solo-fine		Avanzamento
Divisione		Attività riportata		Avanzamento riportata		Cardine esterno		Attività manuale		Riepilogo manuale		Attività esterne		Scadenza
Cardine		Divisione riportata		Attività esterne		Cardine inattiva		Solo-durata		Solo inizio		Cardine esterno		