



CITTA' METROPOLITANA DI VENEZIA

Area Mobilità

Servizio Trasporti Eccezionali, Ponti e Piste Ciclabili

Ca' Corner, San Marco 2662 - 30124 Venezia (VE)
Via Forte Marghera, 191 - 30173 Mestre (VE)



PROGETTO ESECUTIVO

**Demolizione e surroga manufatto ID 050 sul Canale taglio del Re lungo la S.P.n°47
"Caposile-Passarella Eraclea" in Comune di S. Donà di Piave VE**

IL RESPONSABILE DEL PROCEDIMENTO
Arch. Alberta PAROLIN

SUPPORTO AL RUP
Arch. Francesca FINCO

Comune di S. Donà di Piave VE

S.P.n°47 "Caposile-Passarella-Eraclea"

PROGETTAZIONE

MC **michele granziero** ingegnere
ingegneria civile ambientale e della sicurezza
E.mail : info@studiogranziero.it Web site: www.studiogranziero.it
Piazza G. D'Annunzio, 7 - 30036 S. MARIA DI SALA VE - rec.tel/fax 041 5781162 - mob. 338 1157211



TITOLO ELABORATO

Cronoprogramma lavori


REV.	DESCRIZIONE	
1	EMISSIONE PROGETTO	Ottobre 2024
2	AGGIORNAMENTO Q.E. E SOSTITUZIONE R.U.P.	Aprile 2025

TAVOLA

11

Scala

CRONOPROGRAMMA LAVORI

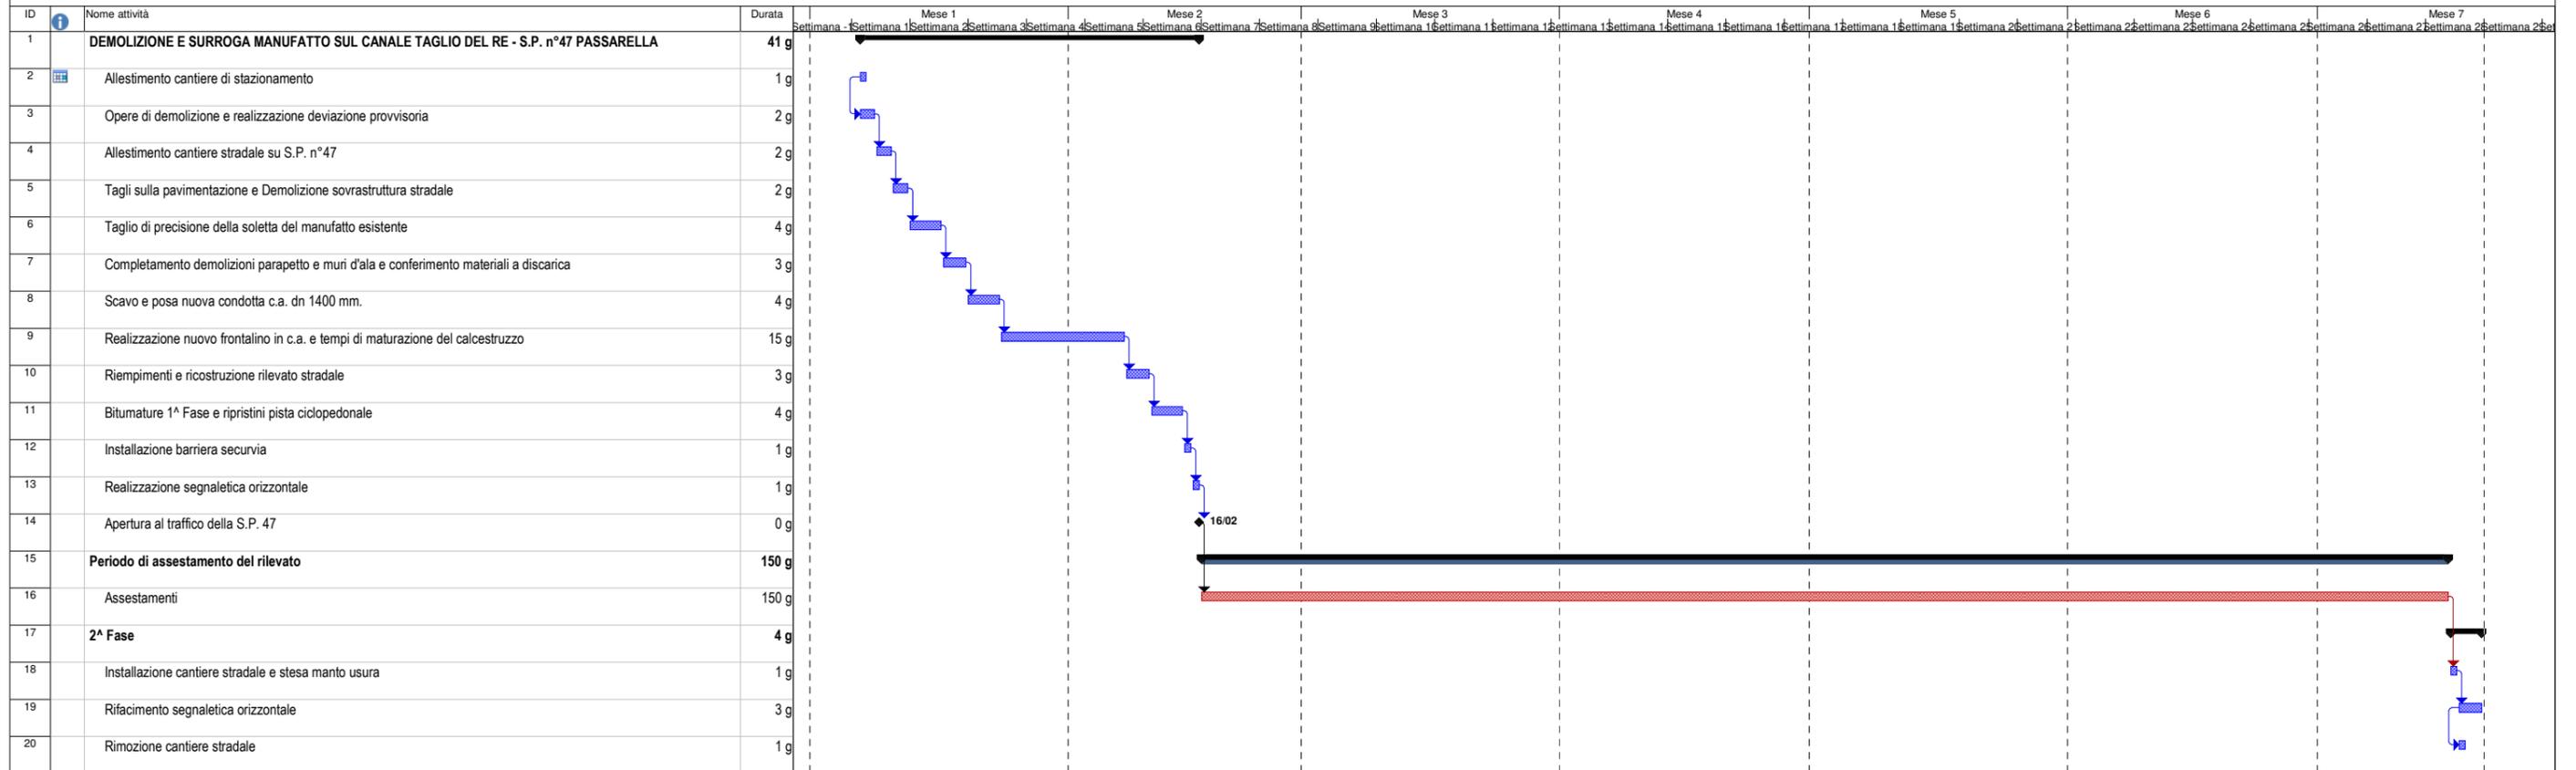

Attività		Riepilogo		Cardine riportata		Riepilogo progetto		Cardine inattiva		Solo durata		Solo inizio		Cardine esterno		Avanzamento		Scadenza	
Divisione		Attività riportata		Avanzamento riportata		Cardine esterno		Attività manuale		Riepilogo manuale		Solo fine		Attività esterne		Cardine esterno		Avanzamento	
Cardine		Divisione riportata		Attività esterne		Cardine inattiva		Solo durata		Solo inizio		Cardine esterno		Avanzamento		Scadenza			