



SCALA GRAFICA 1:200
0m 2 5 10 15 20m

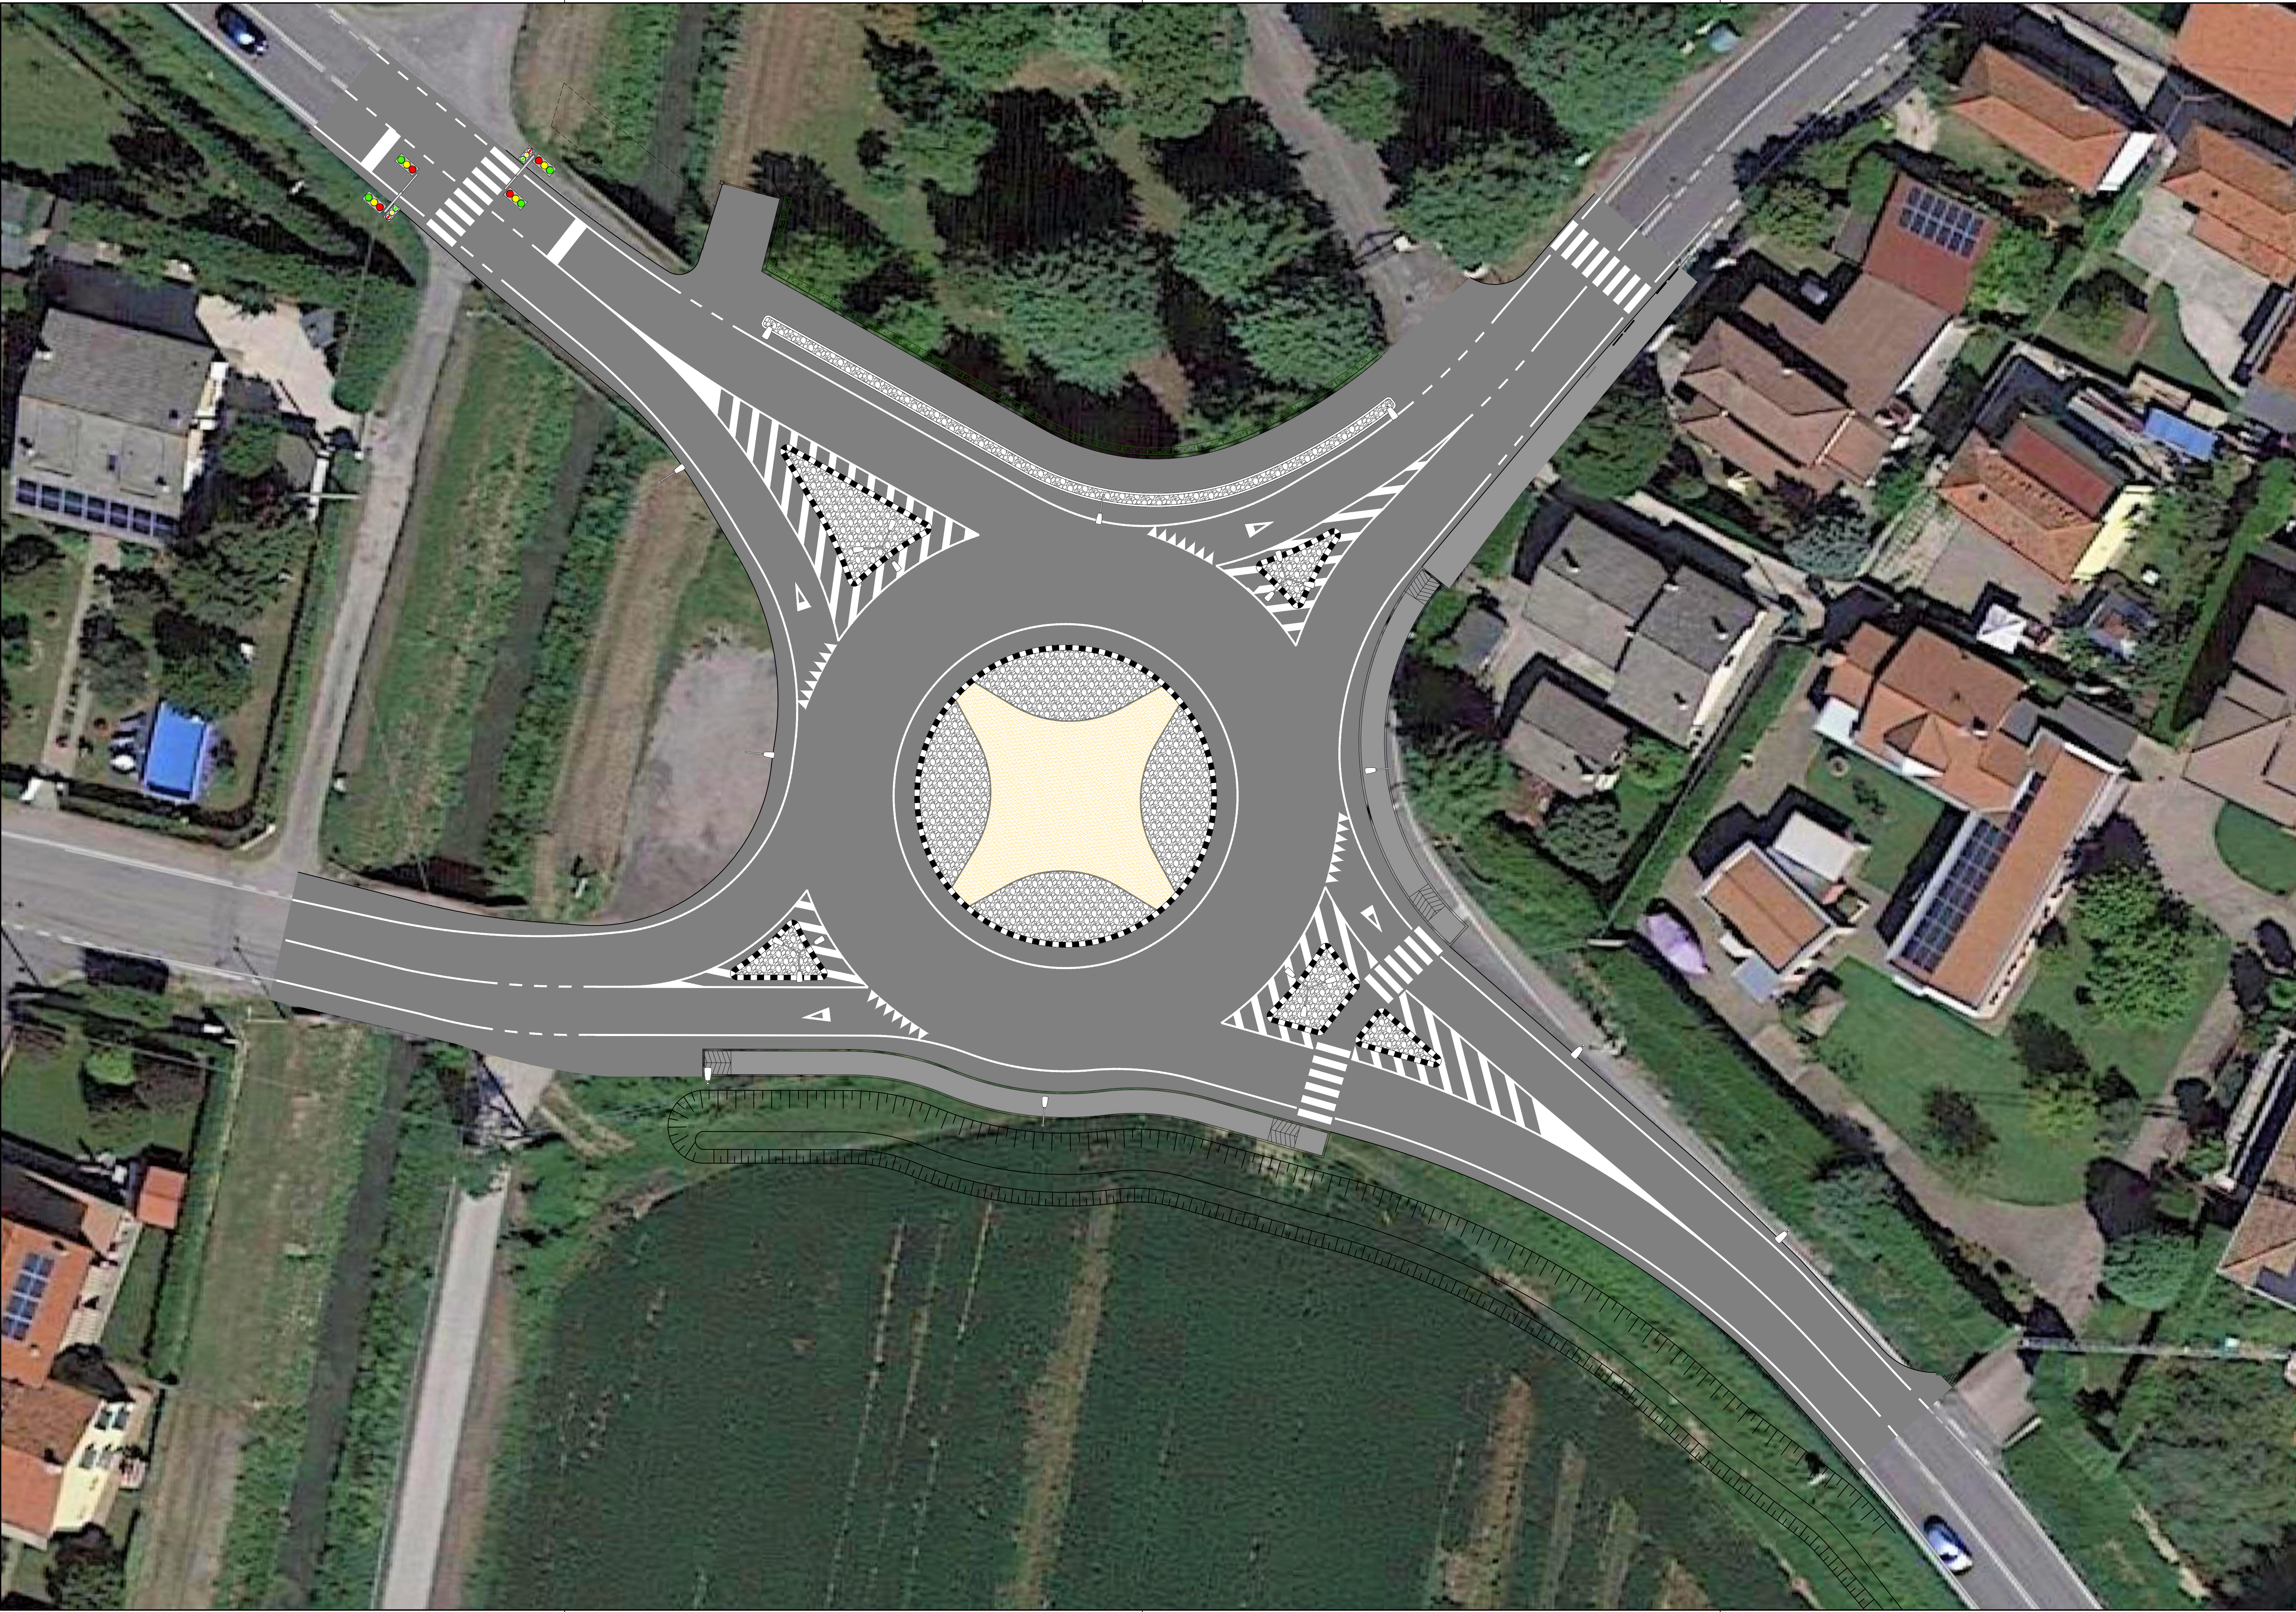

CITTA' METROPOLITANA
DI VENEZIA
Area Infrastrutture edilizia e viabilità

Cd' Corso San Marco 2662 - 30134 Venezia (VE)
Via Forte Marghera, 191 - 30173 Mestre (VE)

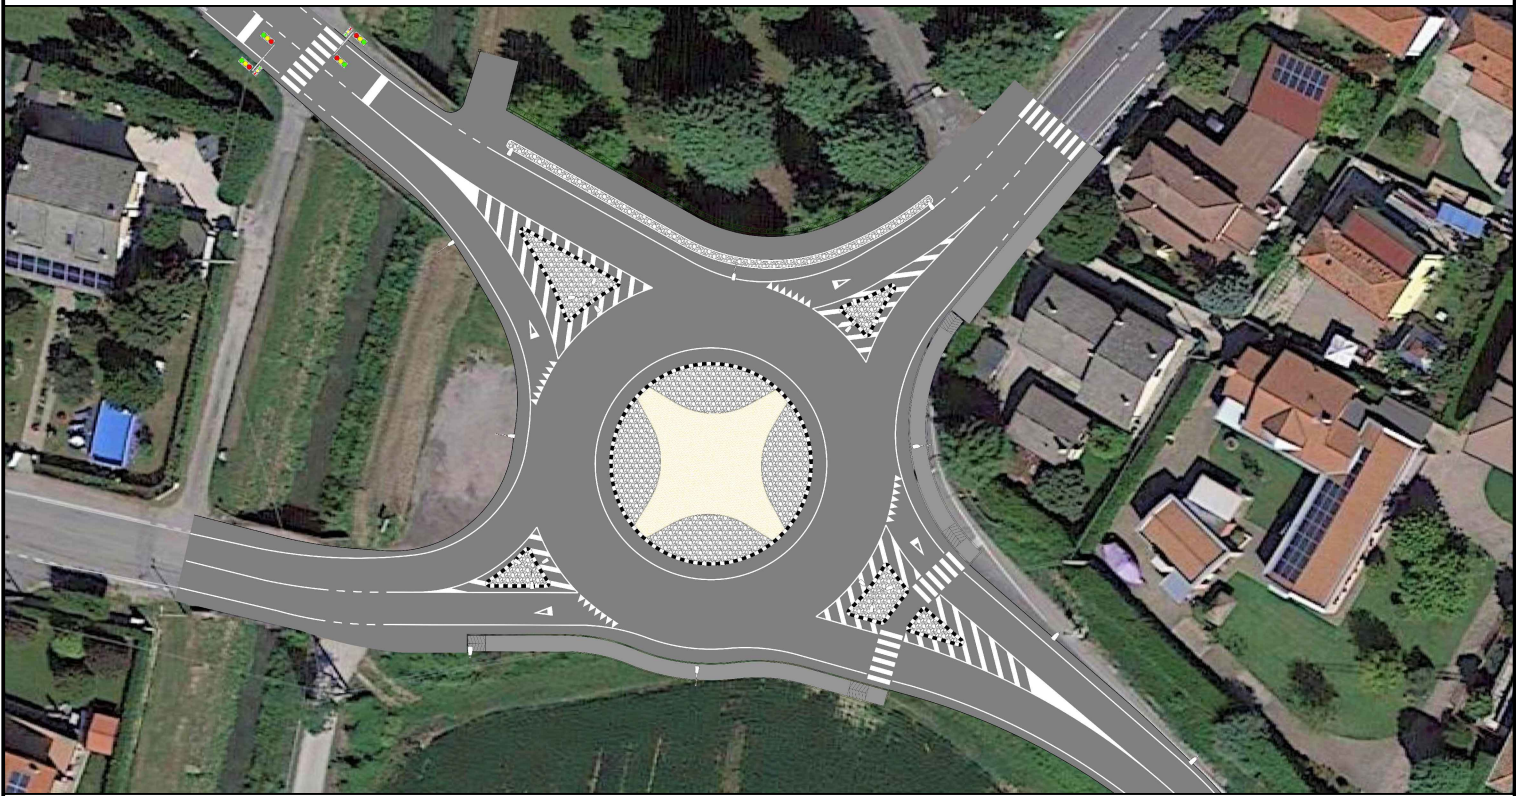

PROGETTO ESECUTIVO

RIORGANIZZAZIONE INTERSEZIONE TRA LA S.P. 81 E LE S.C. VIA FORNASE
E VIA CREA IN COMUNE DI SPINEA

IL RESPONSABILE DEL PROCEDIMENTO Ing. Nicola Torricella			UBICAZIONE DELL' INTERVENTO Intersezione Via della Costituzione, Via Orea, Via Fornase
			STRADA METROPOLITANA S.P. 81 "Spinea-Marghera"
PROGETTAZIONE Ing. Alberto Davanzo			TITOLO ELABORATO PLANIMETRIA DI PROGETTO SU ORTOFOTO
REV.	DESCRIZIONE	DATA	N° ELABORATO 6
1	EMISSIONE PROGETTO ESECUTIVO	Novembre 2024	
			SCALA 1:200