
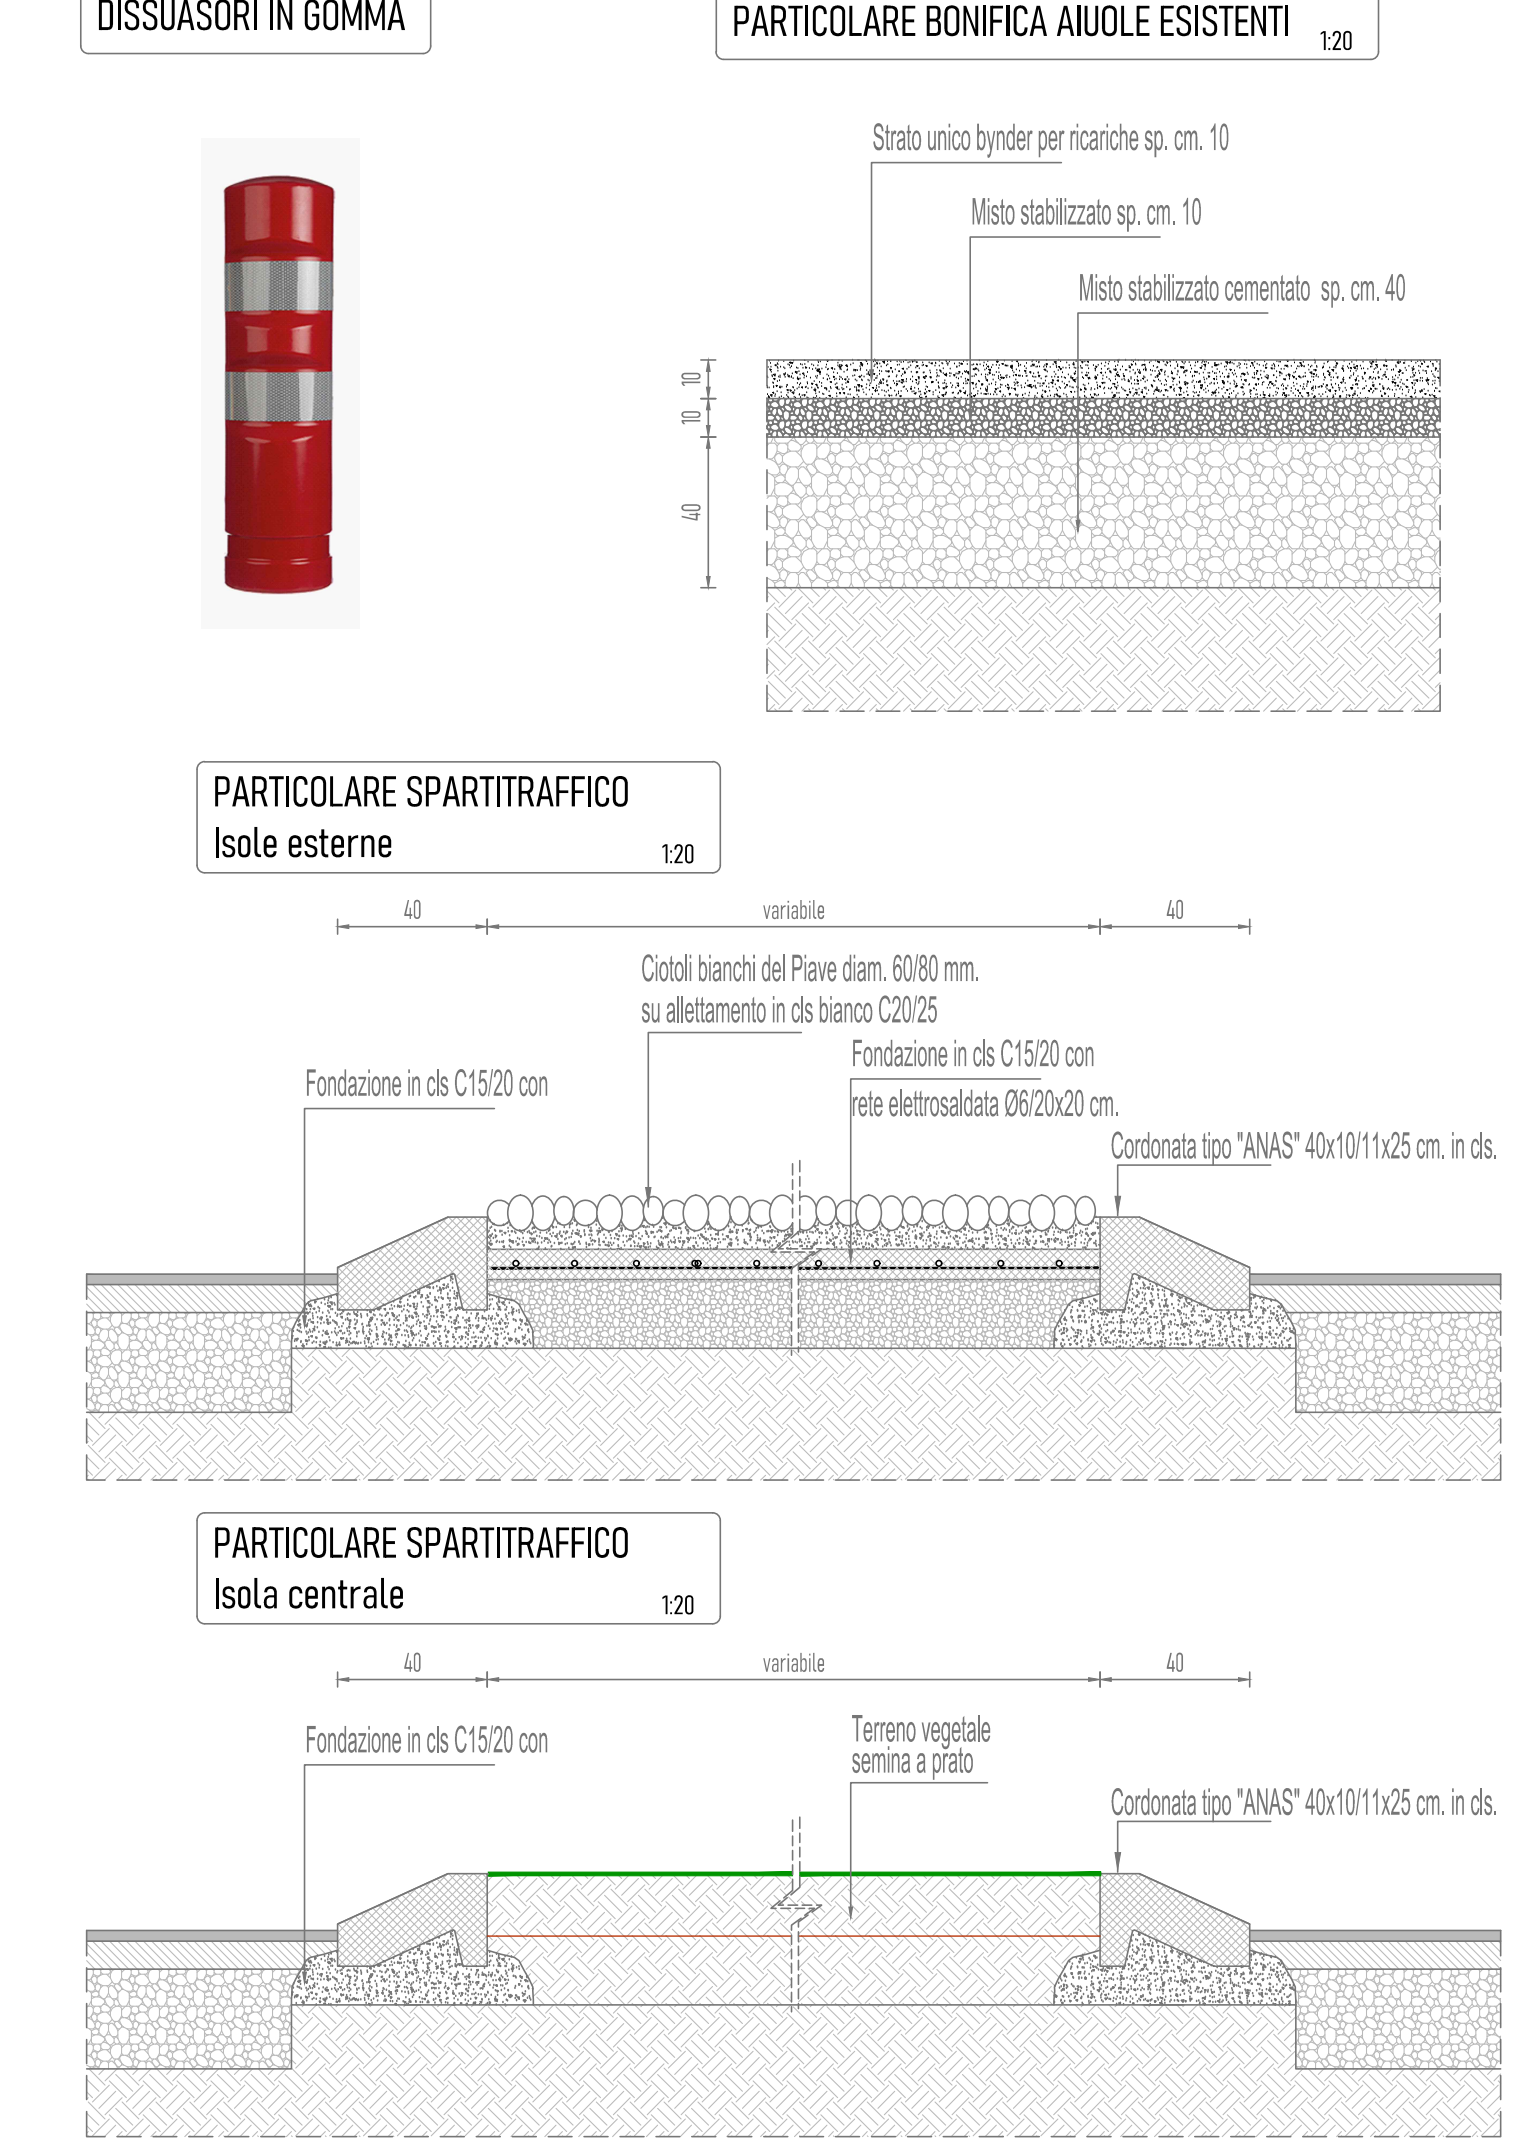


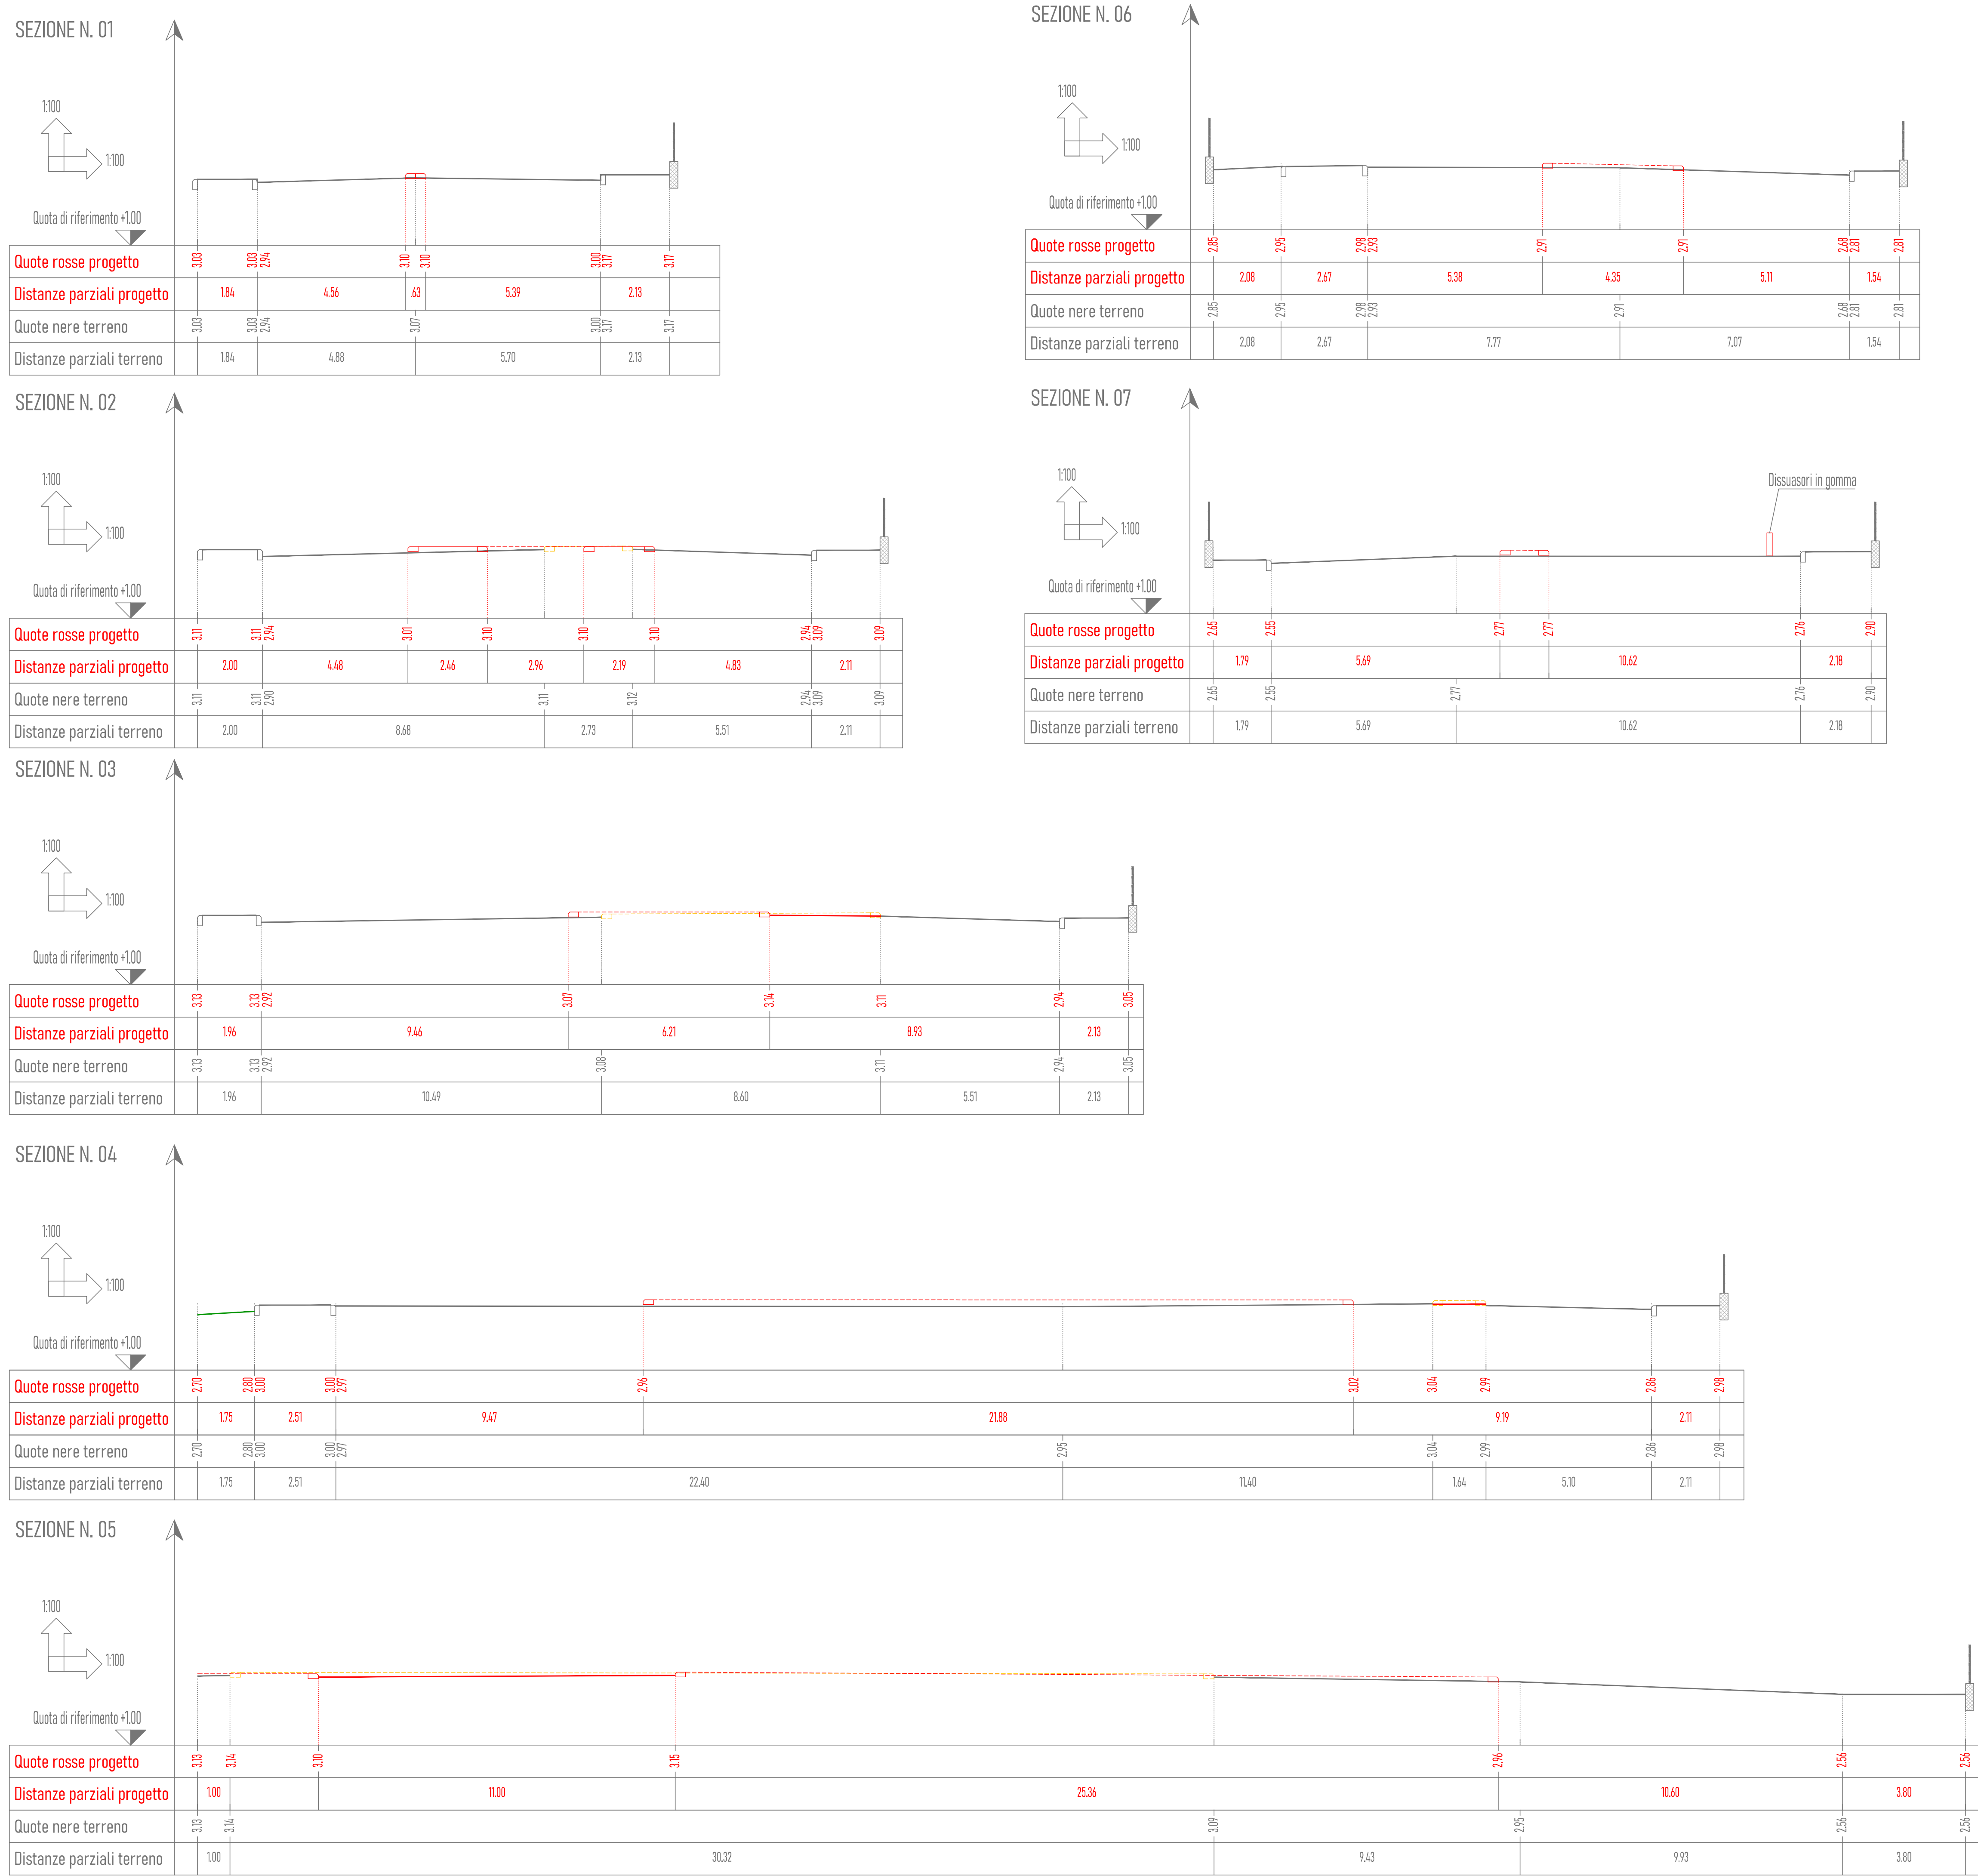

CITTA' METROPOLITANA DI VENEZIA

Area Mobilità

Servizio Trasporti Eccezionali, Ponti e Piste Ciclabili

Cu' Corner, San Marco 2662 - 30124 Venezia (VE)

Via Forte Marghera, 191 - 30173 Mestre (VE)

S.STINO DI LIVENZA

PROGETTO ESECUTIVO

Adeguamento dell'incrocio tra la S.P.n°61 "S.Stino di Livenza-Annone Veneto-Pravisdomini" e la via Fosson in Comune di S. Stino di Livenza VE con realizzazione di uno svincolo rotatorio 1° STRALCIO

IL RESPONSABILE DEL PROCEDIMENTO
Ing. Nicola TORRICELLA

SUPPORTO AL RUP
Arch. Francesca NORDIO

PROGETTAZIONE
michele granziero ingegnere
ingegneria civile ambientale e della sicurezza
Email: info@studiogranziero.it Web site: www.studiogranziero.it
Piazza S. Ottaviano, 1 - 30030 S. VIGORIO (VI) - tel:0445/41570762 - mod. 208 1957071

Comune di S. Stino di Livenza VE

S.P.n°61 "S. Stino di Livenza-Annone Veneto-Pravisdomini"

TITOLO ELABORATO
Sezioni stato di progetto
1° Stralcio

REV.	DESCRIZIONE	
1	EMISSIONE PROGETTO	Novembre 2024

TAVOLA

Pe.07.1

Scala indicate