



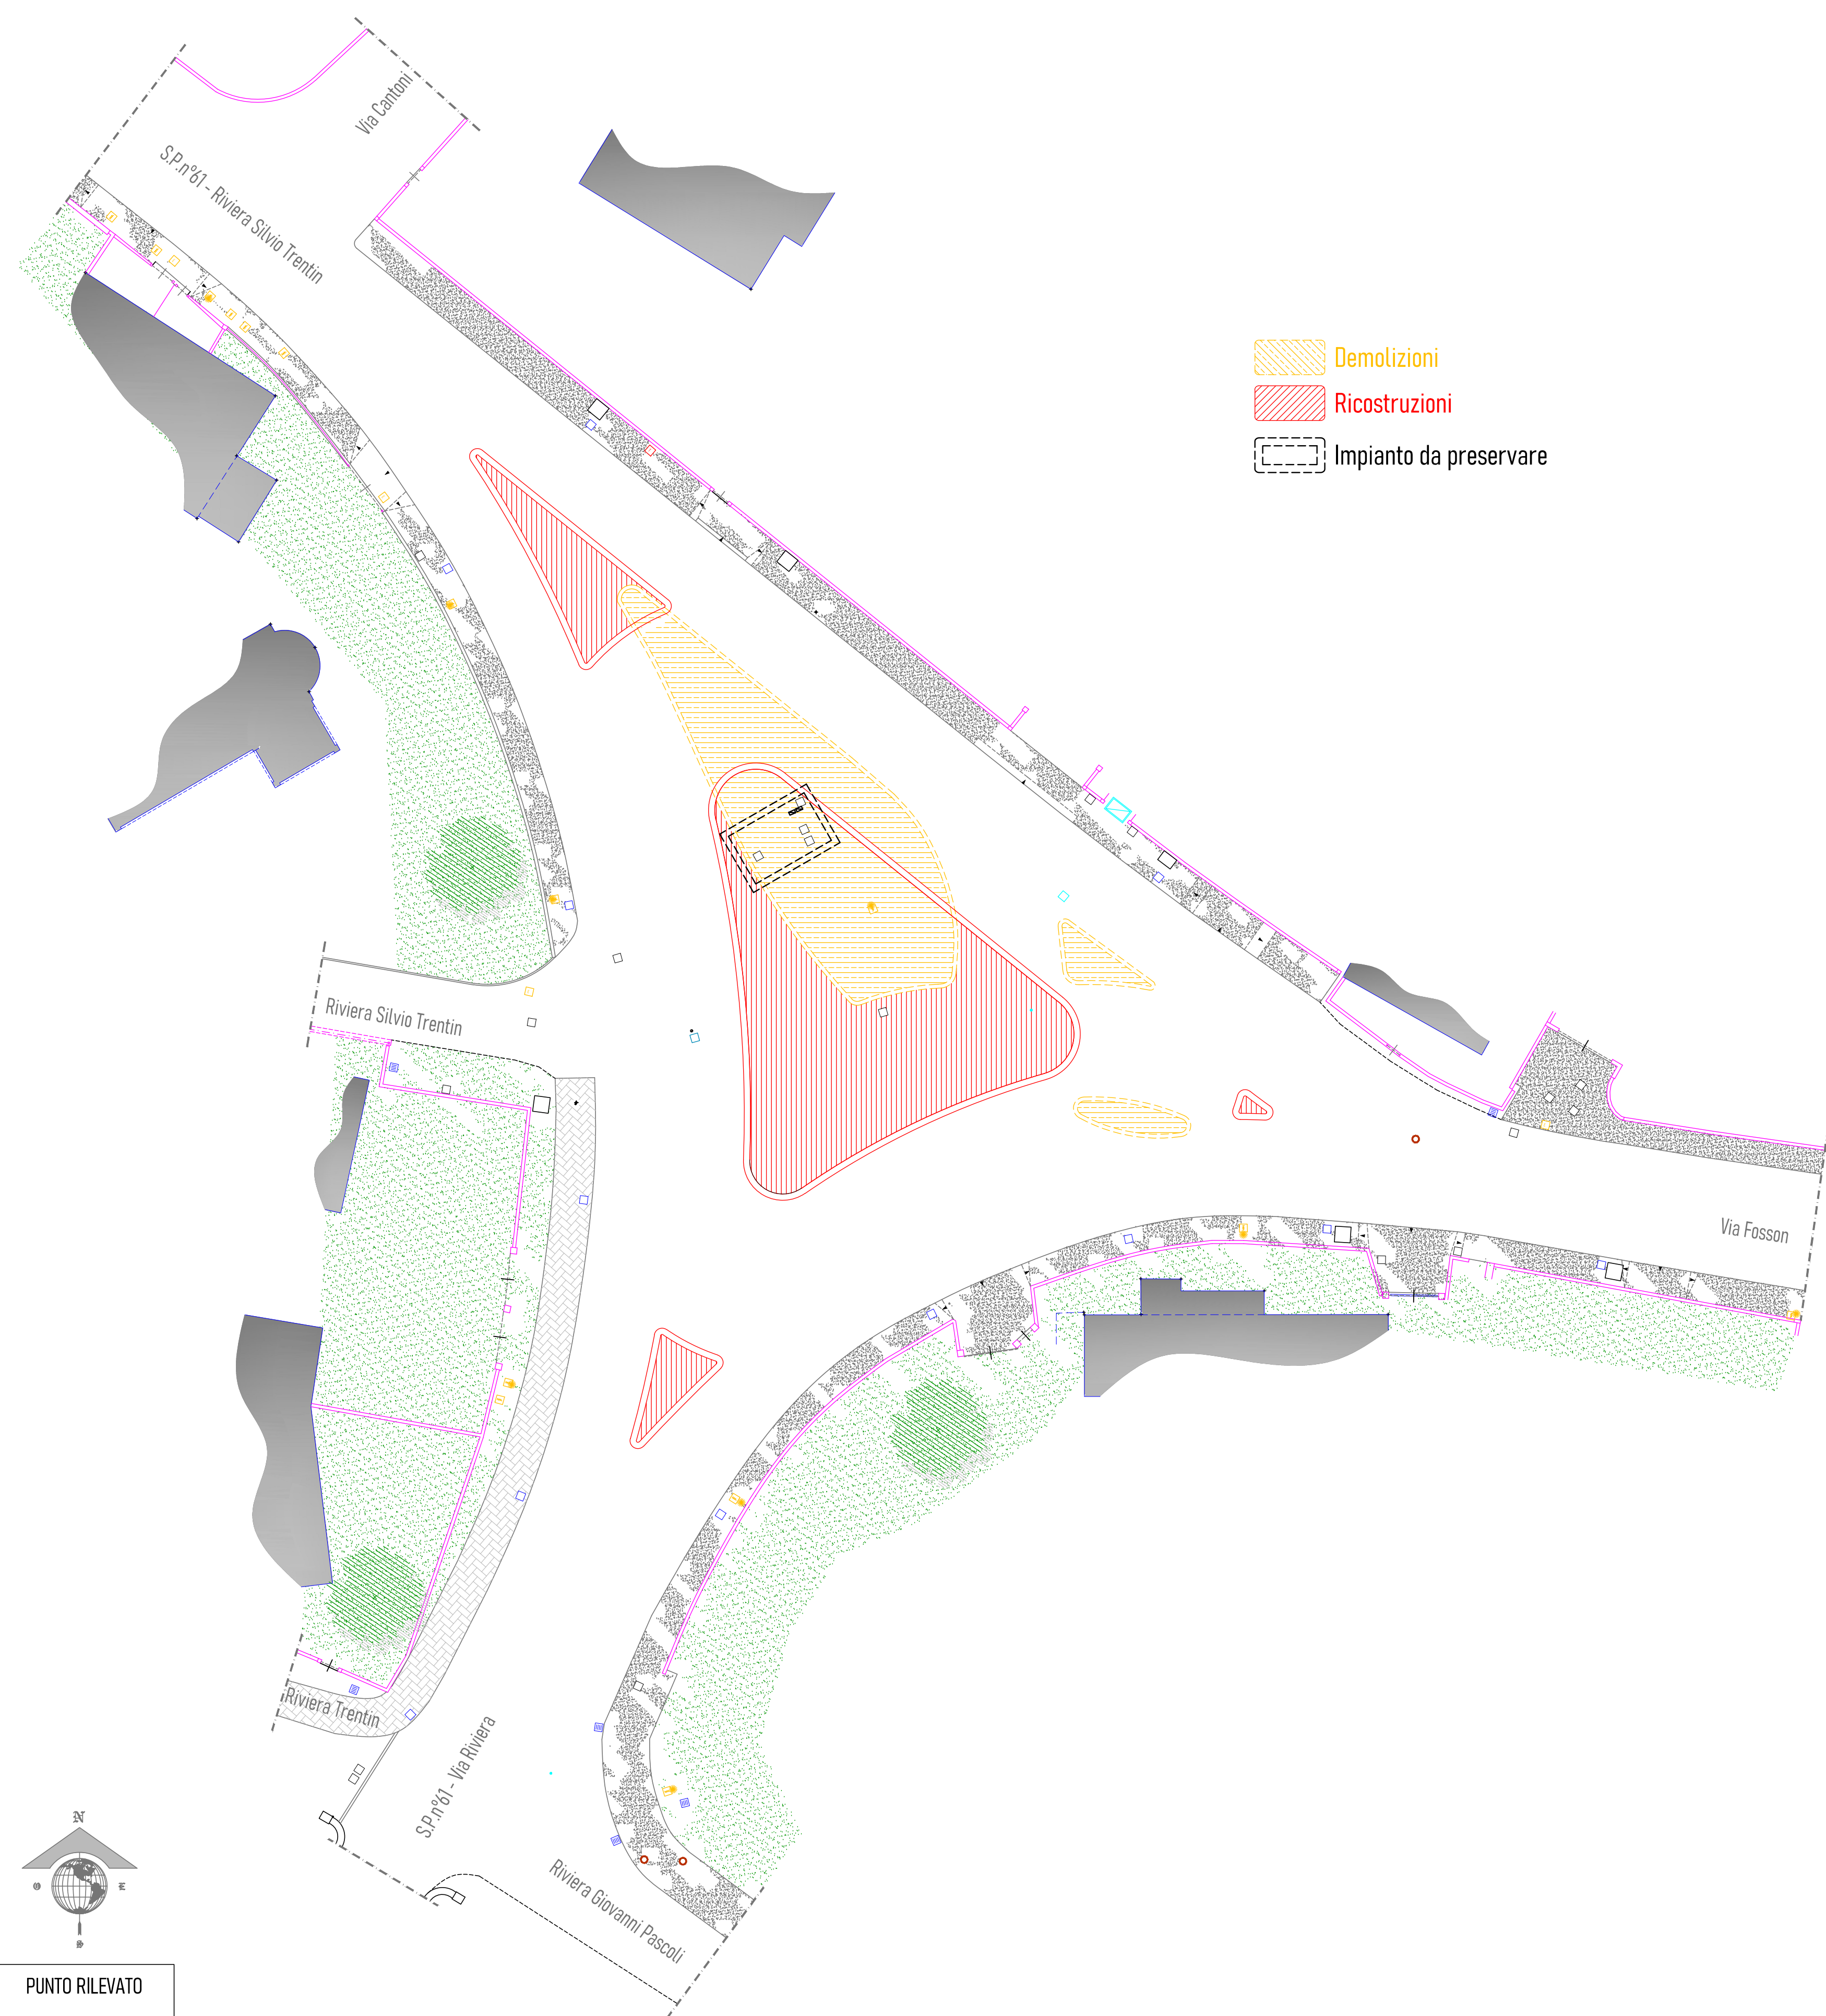

- Demolizioni
- Ricostruzioni
- Impianto da preservare

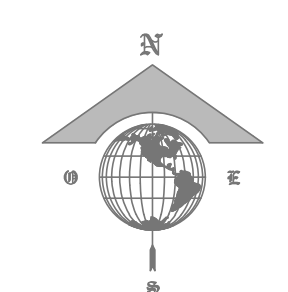

PUNTO RILEVATO

N_PUNTO +

QUOTA

Descrizione punto

Planimetria comparativa

scala 1:250

CITTA' METROPOLITANA
DI VENEZIA

Area Mobilità

Servizio Trasporti Eccezionali, Ponti e Piste Ciclabili

Cd' Corner, San Marco 2662 - 30124 Venezia (VE)
Via Forte Marghera, 191 - 30173 Mestre (VE)

PROGETTO ESECUTIVO

Adeguamento dell'incrocio tra la S.P.n°61 "S.Stino di Livenza-Annone Veneto-Pravisdomini" e la via Fosson in Comune di S. Stino di Livenza VE con realizzazione di uno svincolo rotatorio

1° STRALCIO

IL RESPONSABILE DEL PROCEDIMENTO Ing. Nicola TORRICELLA		Comune di S. Stino di Livenza VE
SUPPORTO AL RUP Arch. Francesca NORDIO		S.P.n°61 "S. Stino di Livenza-Annone Veneto-Pravisdomini"
PROGETTAZIONE michele granziero ingegnere ingegneria civile ambientale e della sicurezza E-mail: info@studio-granziero.it Web site: www.studio-granziero.it Piazza S. Ottaviano, 3 - 30058 S. MARCO (VE) - tel. 0421/570142 - fax 0421/570171		TITOLO ELABORATO Planimetria comparata
REV.	DESCRIZIONE	
1	EMISSIONE PROGETTO	Novembre 2024
		TAVOLA Pe.08
		Scala 1:250