


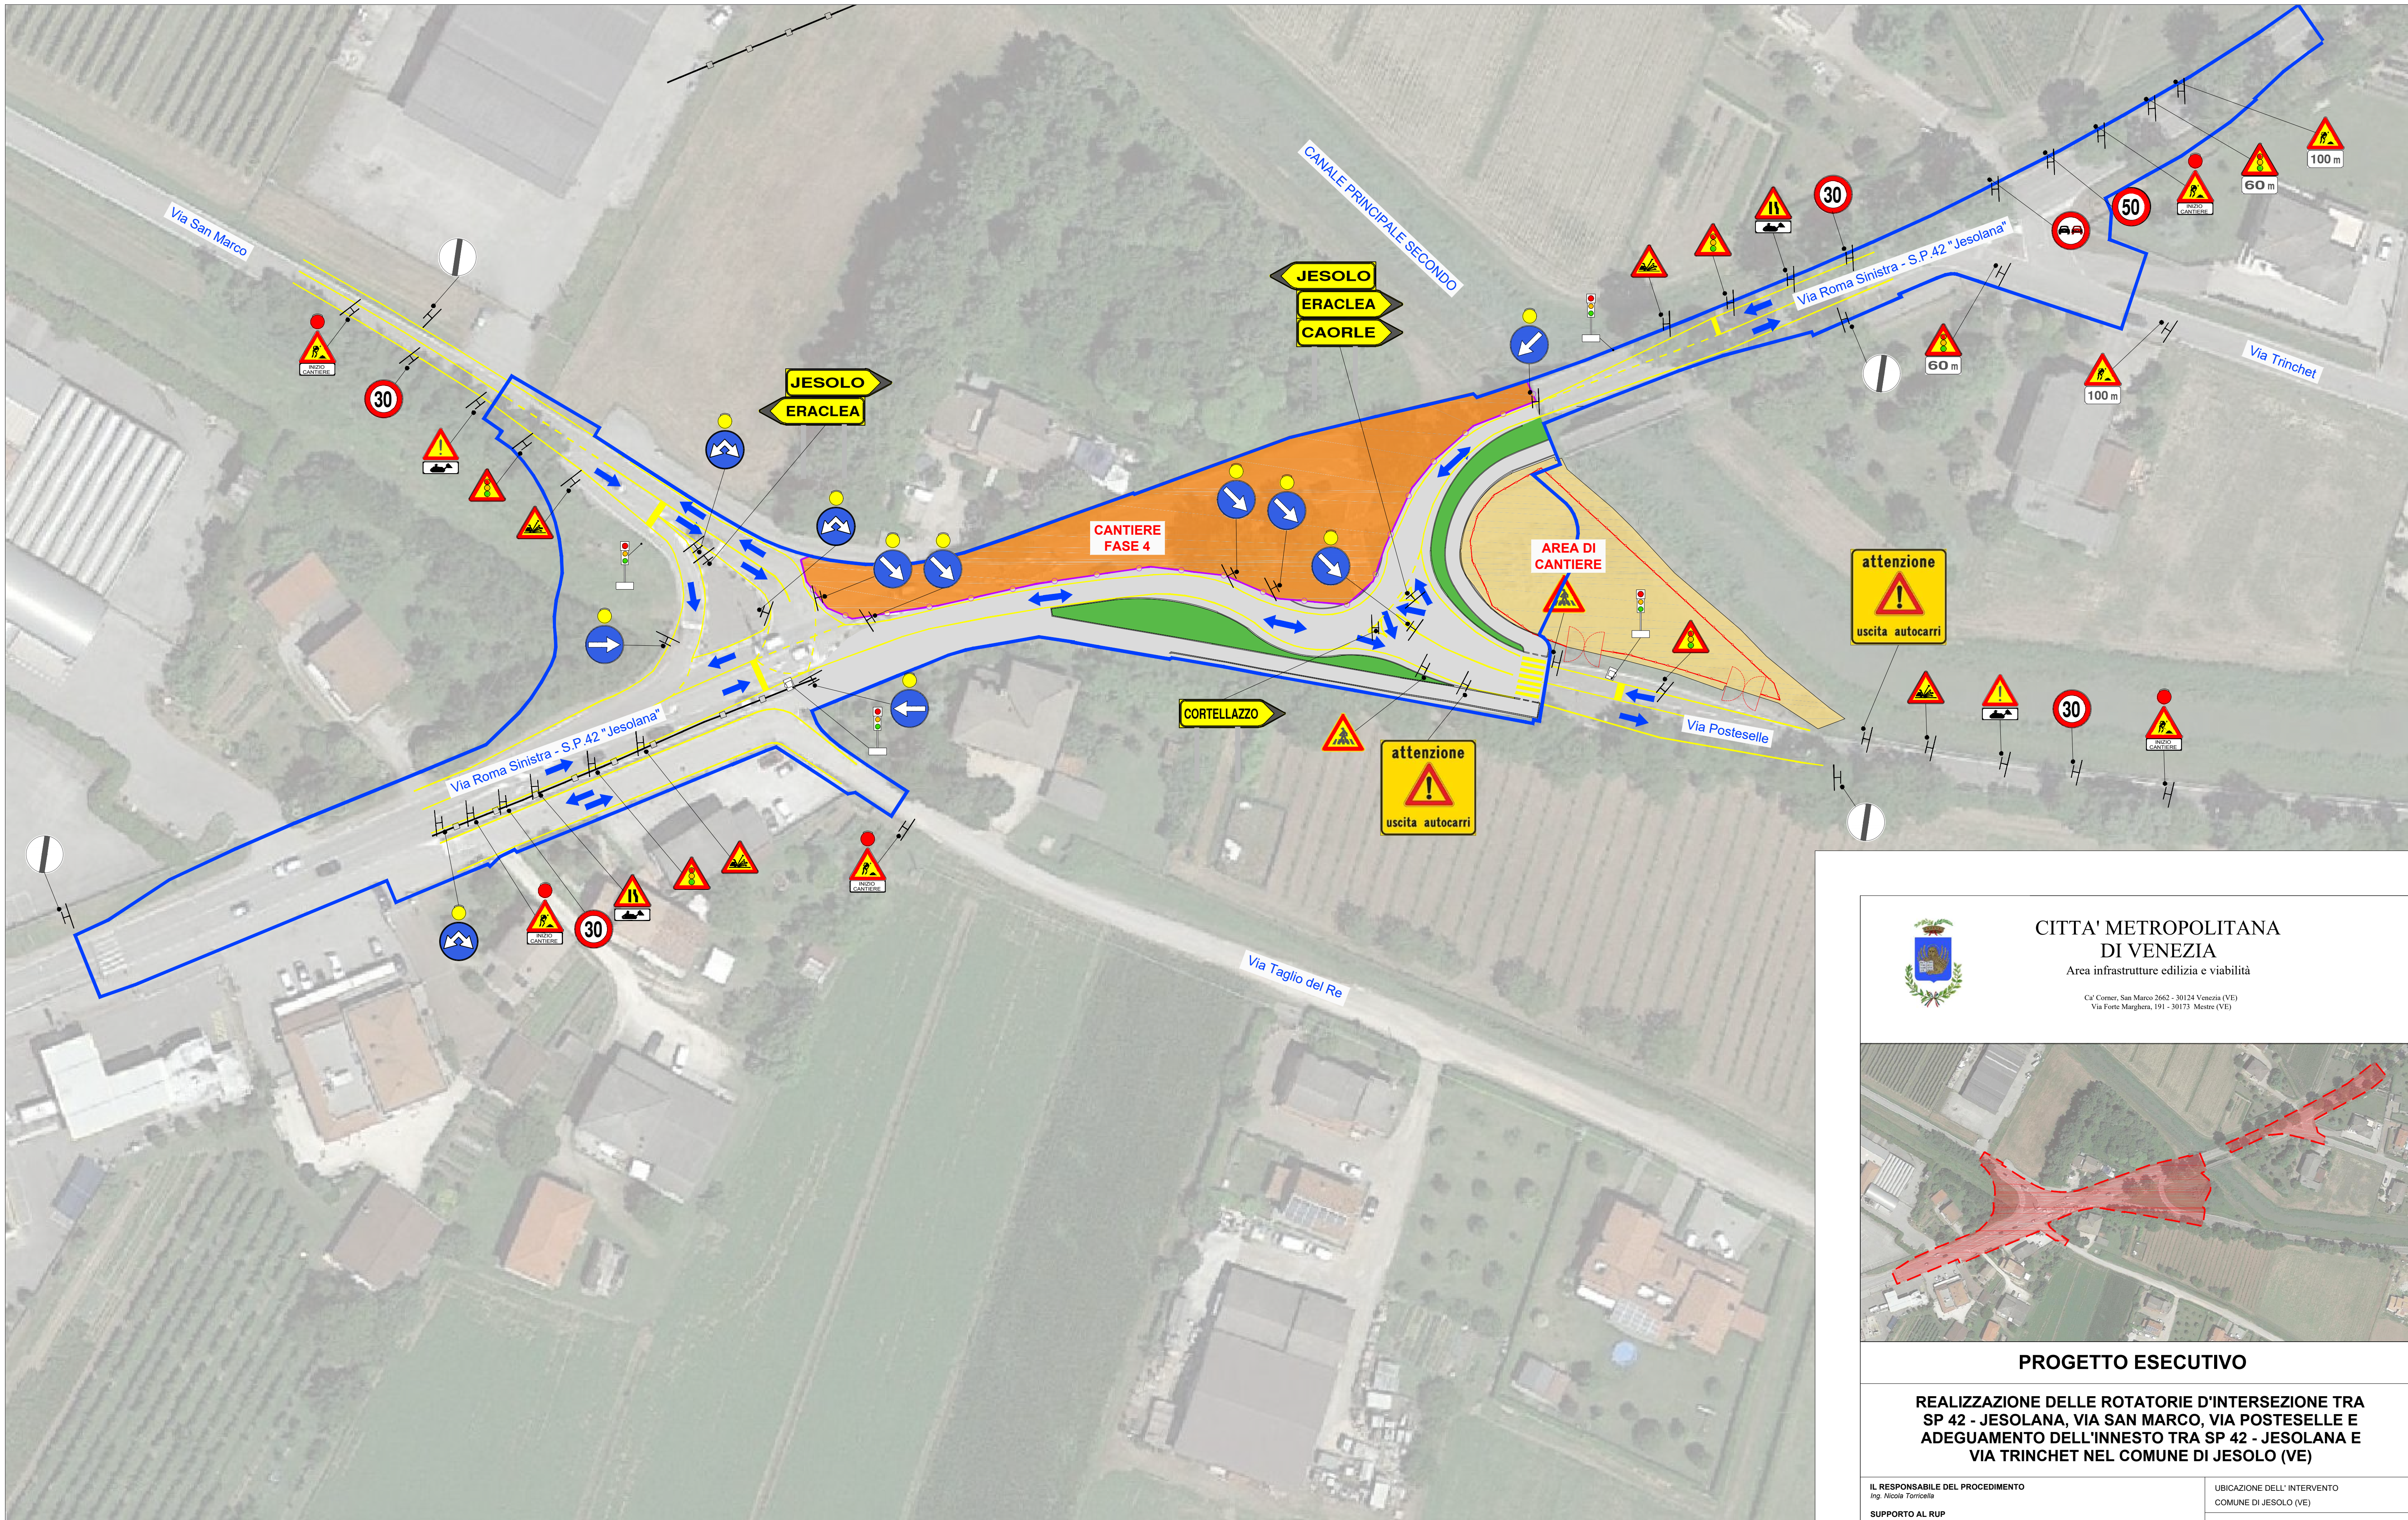


- LEGENDA**
- RECINZIONE DI CANTIERE
 - VIABILITÀ PROVVISORIA
 - AREA LOGISTICA DI CANTIERE
 - ZONA DI CANTIERE
 - AMBITO D'INTERVENTO
 - SEMAFORO DI CANTIERE A 4 VIE
 - RECINZIONE CON PANNELLI AD ALTA VISIBILITÀ (tipo Brenta) Lunghezza = 156m
 - NEWJERSEY IN CLS DI PROTEZIONE PERCORSO PEDONALE Lunghezza = 70m

PLANIMETRIA
SCALA 1:500



**CITTA' METROPOLITANA
DI VENEZIA**
Area infrastrutture edilizia e viabilità
Ca' Corner, San Marco 2662 - 30124 Venezia (VE)
Via Forte Marghera, 191 - 30173 Mestre (VE)

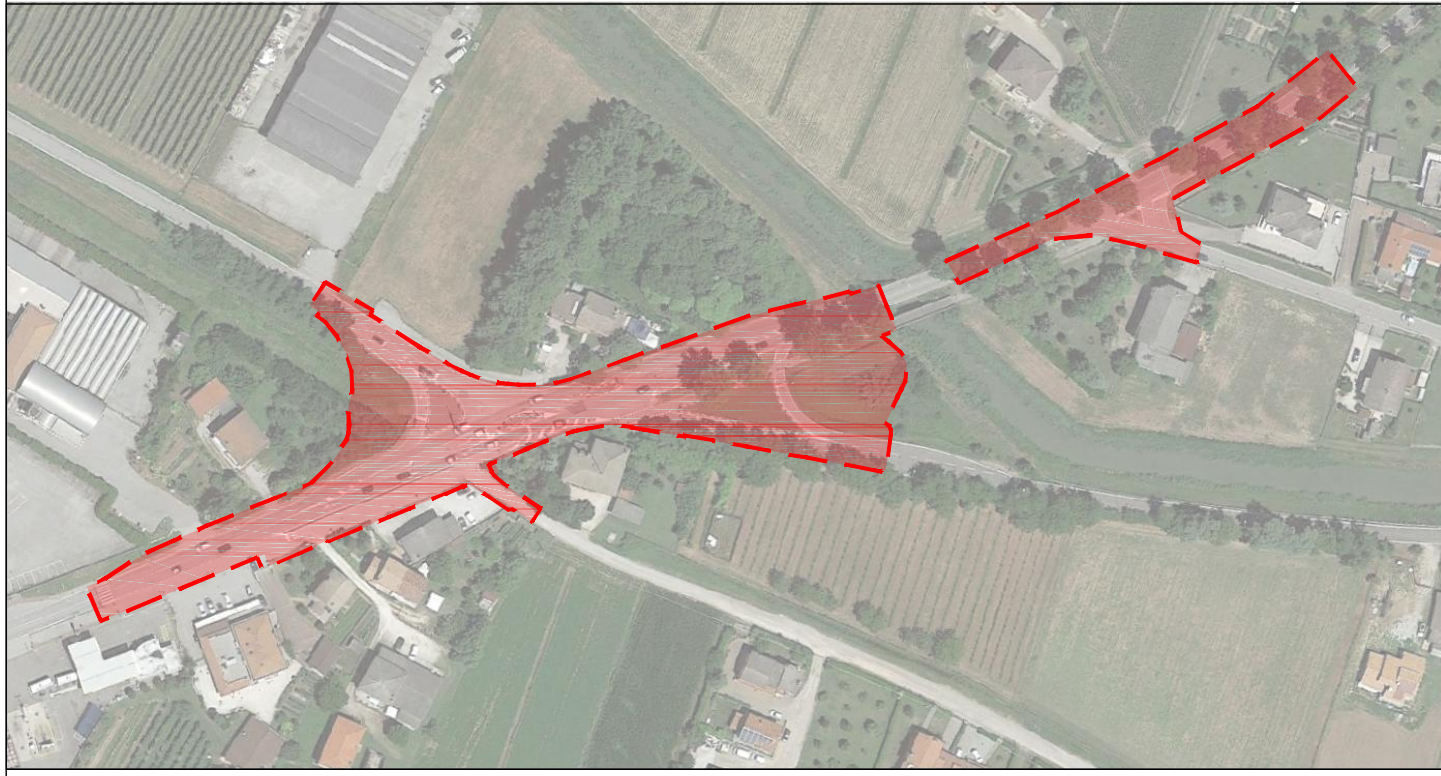

PROGETTO ESECUTIVO

**REALIZZAZIONE DELLE ROTATORIE D'INTERSEZIONE TRA
SP 42 - JESOLANA, VIA SAN MARCO, VIA POSTESELLE E
ADEGUAMENTO DELL'INNESTO TRA SP 42 - JESOLANA E
VIA TRINCHET NEL COMUNE DI JESOLO (VE)**

IL RESPONSABILE DEL PROCEDIMENTO Ing. Nicole Tomassella		UBICAZIONE DELL' INTERVENTO COMUNE DI JESOLO (VE)	
SUPPORTO AL RUP Ing. Francesca Nordio		STRADA METROPOLITANA S.P. 42 - JESOLANA	
PROGETTAZIONE  Ing. Antonio Cappelletti Ing. Claudio Nardelli Ing. Roberto Cappelletti		ELABORATO: 	
REV.	DESCRIZIONE	DATA	TITOLO ELABORATO:
rev. 0	PRIMA EMISSIONE	15/11/2024	PLANIMETRIA DI CANTIERE FASE 4: PORZIONE NORD DELLA ROTATORIA EST
			NOME FILE: s2005c6i6-0.dwg
			SCALA: 1:500

I.1.4