


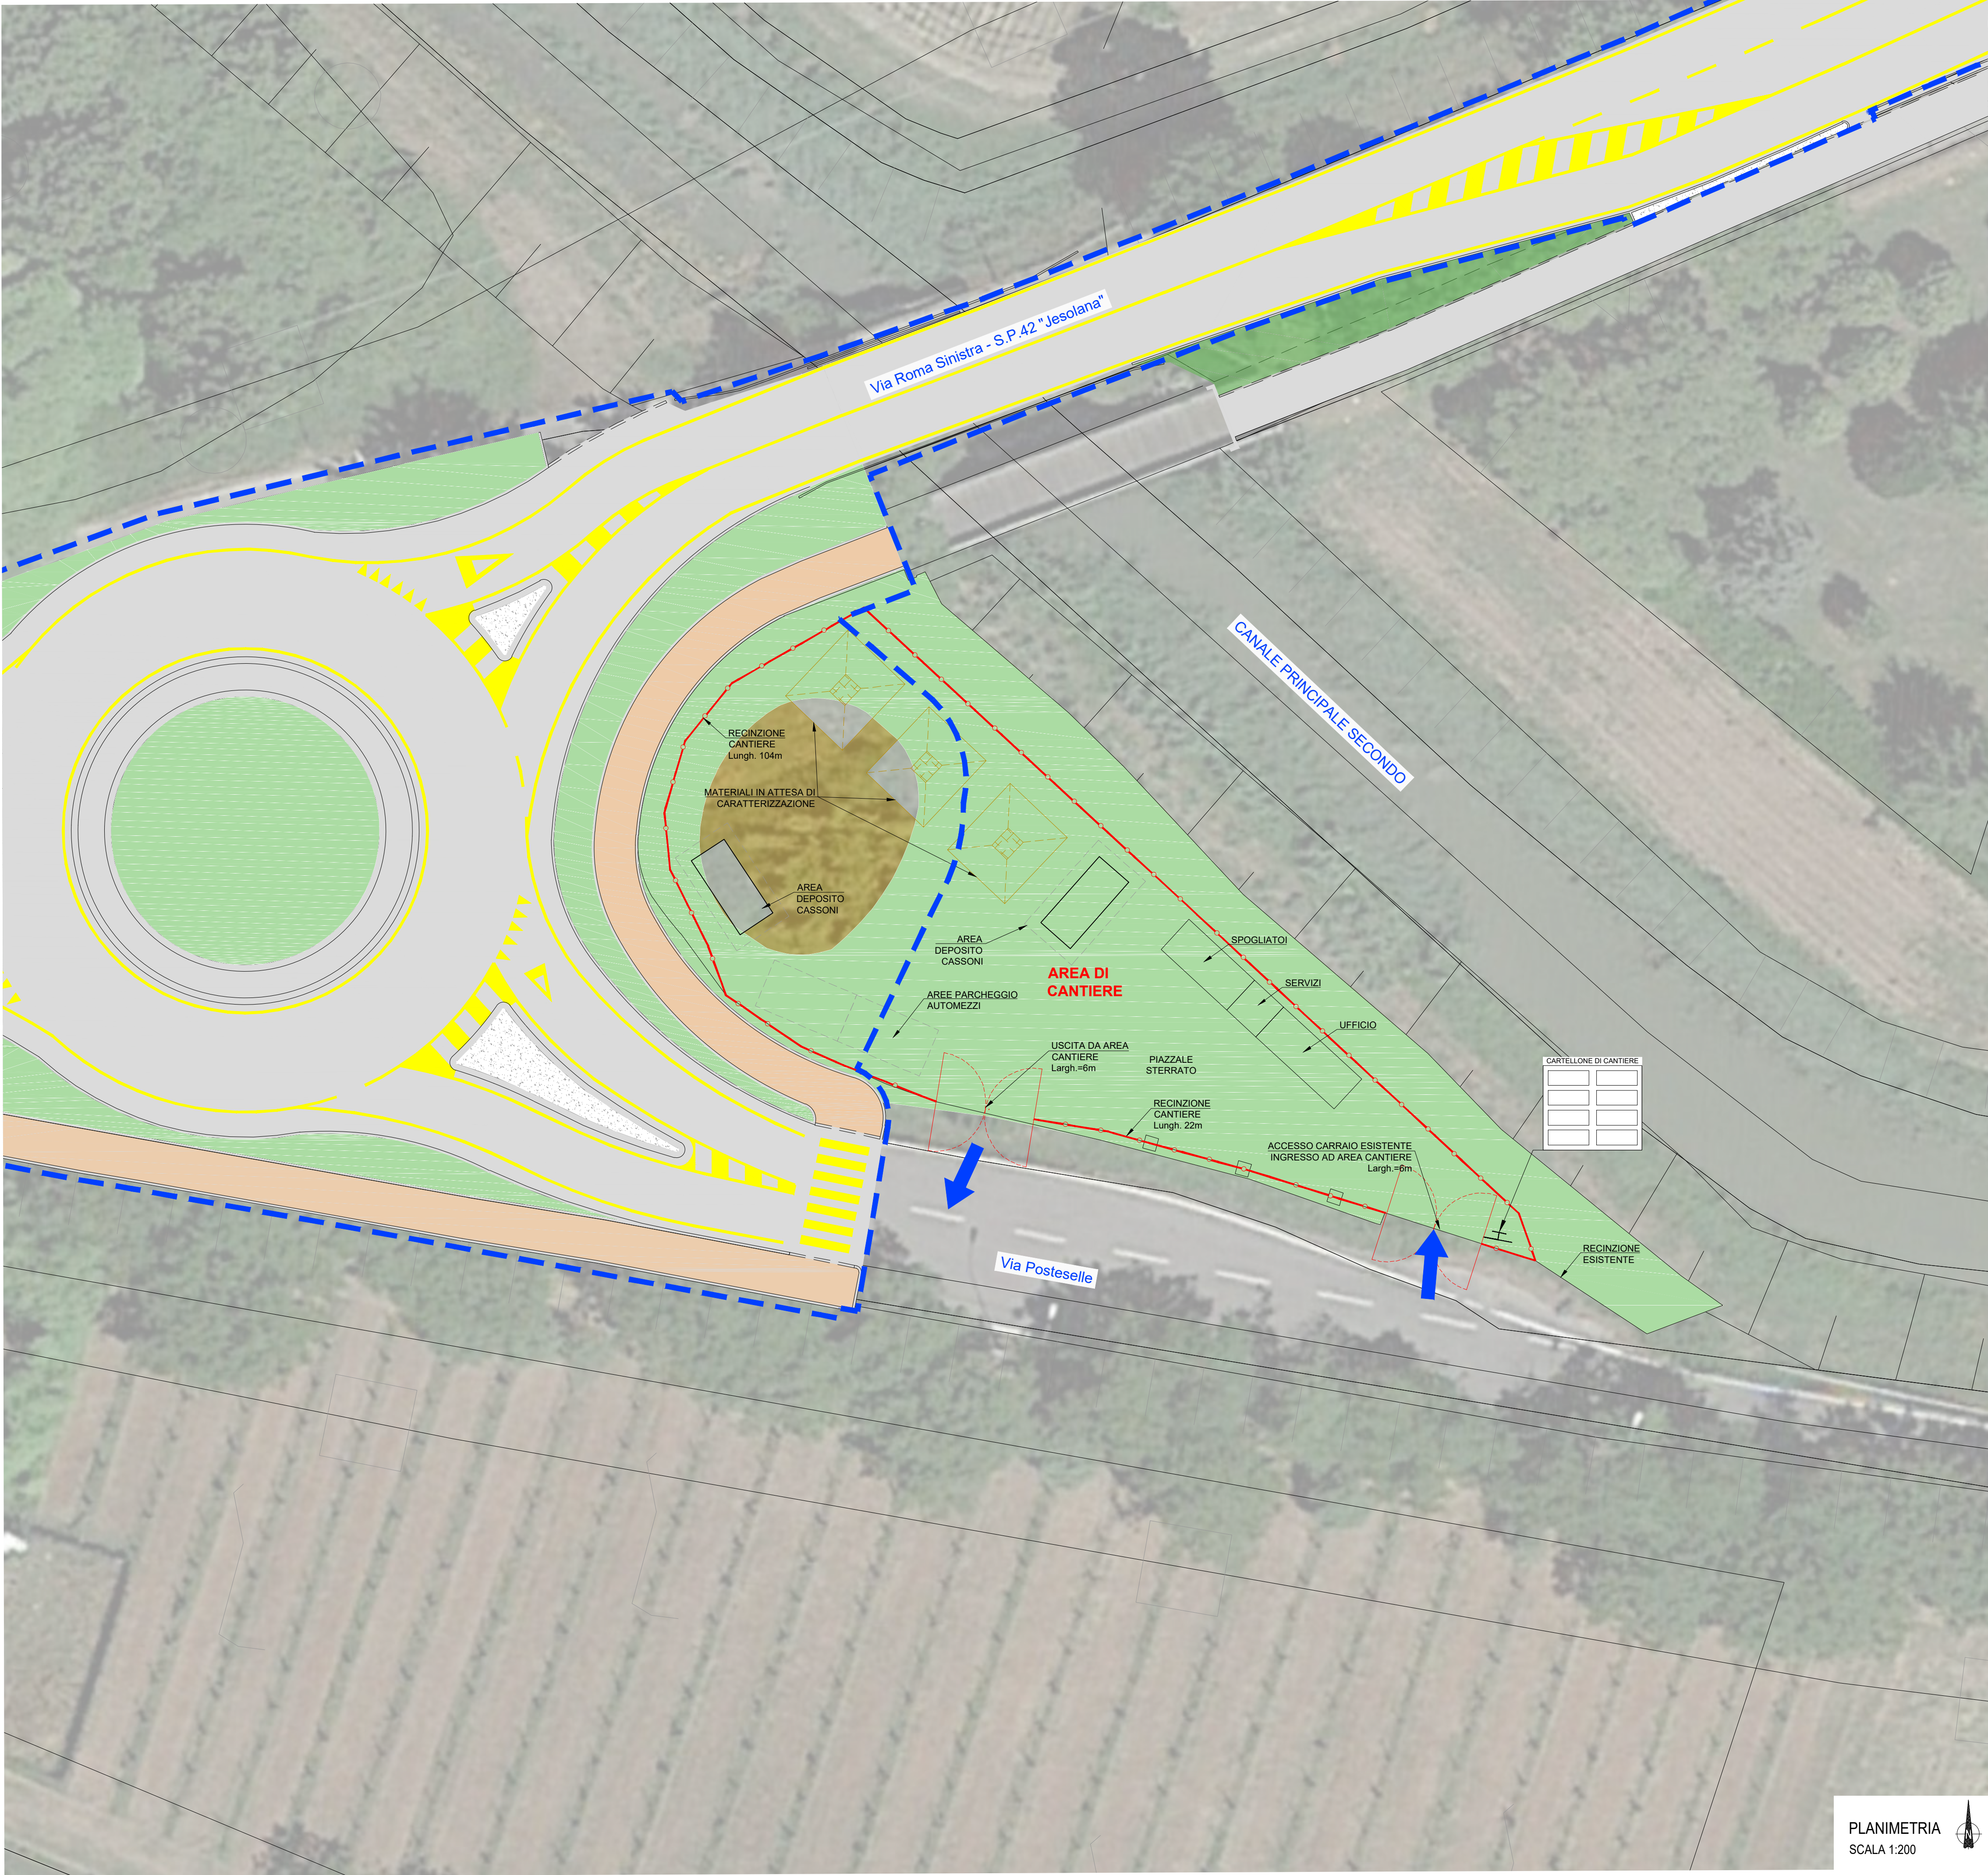


- LEGENDA
- RECINZIONE DI CANTIERE
 - VIABILITÀ DI CANTIERE
 - PIAZZALE STERRATO
 - AMBITO D'INTERVENTO



CITTA' METROPOLITANA
DI VENEZIA

Area infrastrutture edilizia e viabilità

Ca' Corner, San Marco 2662 - 30134 Venezia (VE)
Via Forte Marghera, 191 - 30173 Mestre (VE)

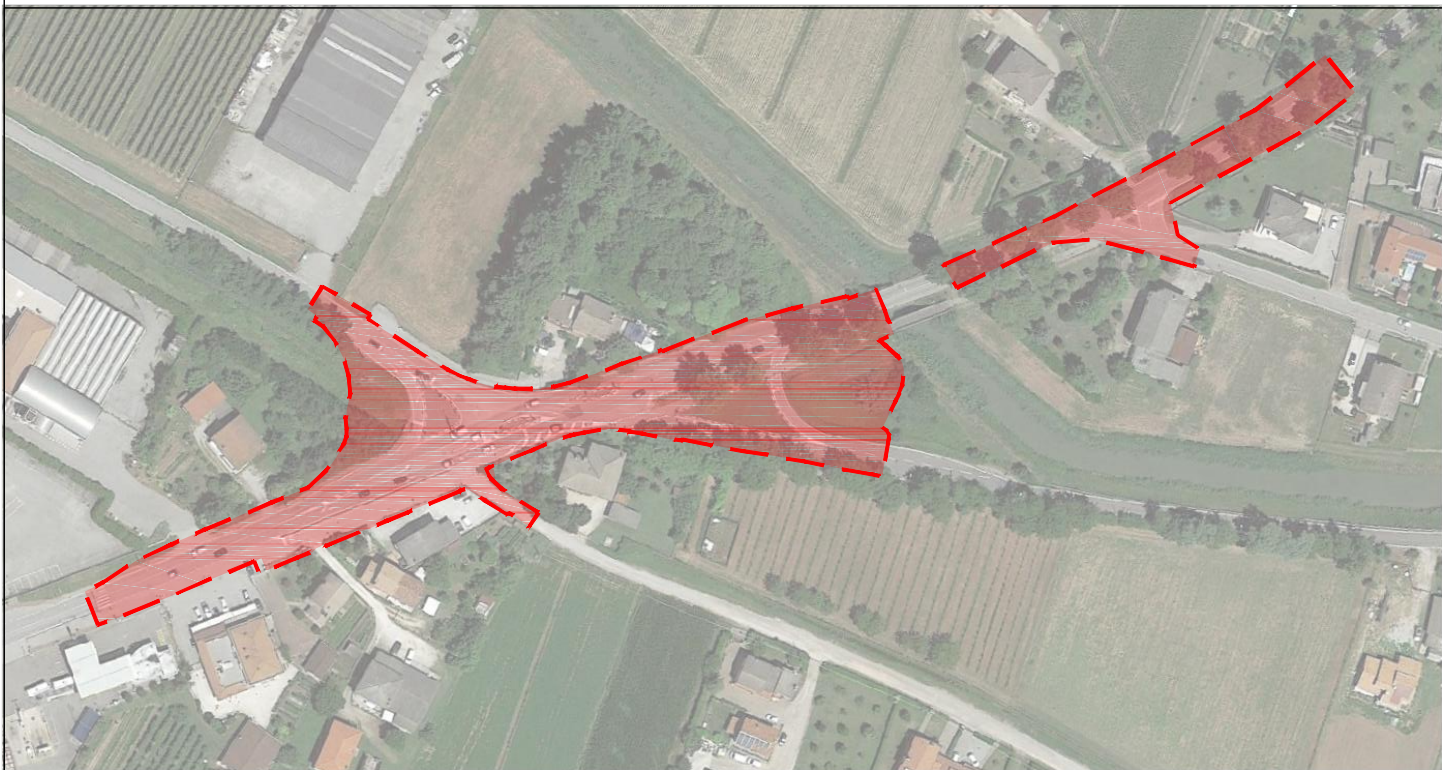

PROGETTO ESECUTIVO

REALIZZAZIONE DELLE ROTATORIE D'INTERSEZIONE TRA
SP 42 - JESOLANA, VIA SAN MARCO, VIA POSTESELLE E
ADEGUAMENTO DELL'INNESTO TRA SP 42 - JESOLANA E
VIA TRINCHET NEL COMUNE DI JESOLO (VE)

IL RESPONSABILE DEL PROCEDIMENTO Ing. Nicola Torricella		UBICAZIONE DELL' INTERVENTO COMUNE DI JESOLO (VE)	
SUPPORTO AL RUP Ing. Francesco Nordio		STRADA METROPOLITANA S.P. 42 - JESOLANA	
PROGETTAZIONE  SIMMOS s.r.l. P.le S. Marco 1000 30134 Venezia (VE) Tel. 041 5222222 Fax 041 5222222 Email: info@simmos.it Web: www.simmos.it		firmato digitalmente  Ing. Marco Corbelli Ing. Roberto Corbelli Ing. Marco Corbelli	
REV.	DESCRIZIONE	DATA	TITOLO ELABORATO:
rev. 0	PRIMA EMISSIONE	15/11/2024	PLANIMETRIA AREA DI CANTIERE
			NOME FILE: s2005c616-0.dwg
			SCALA: 1:200