
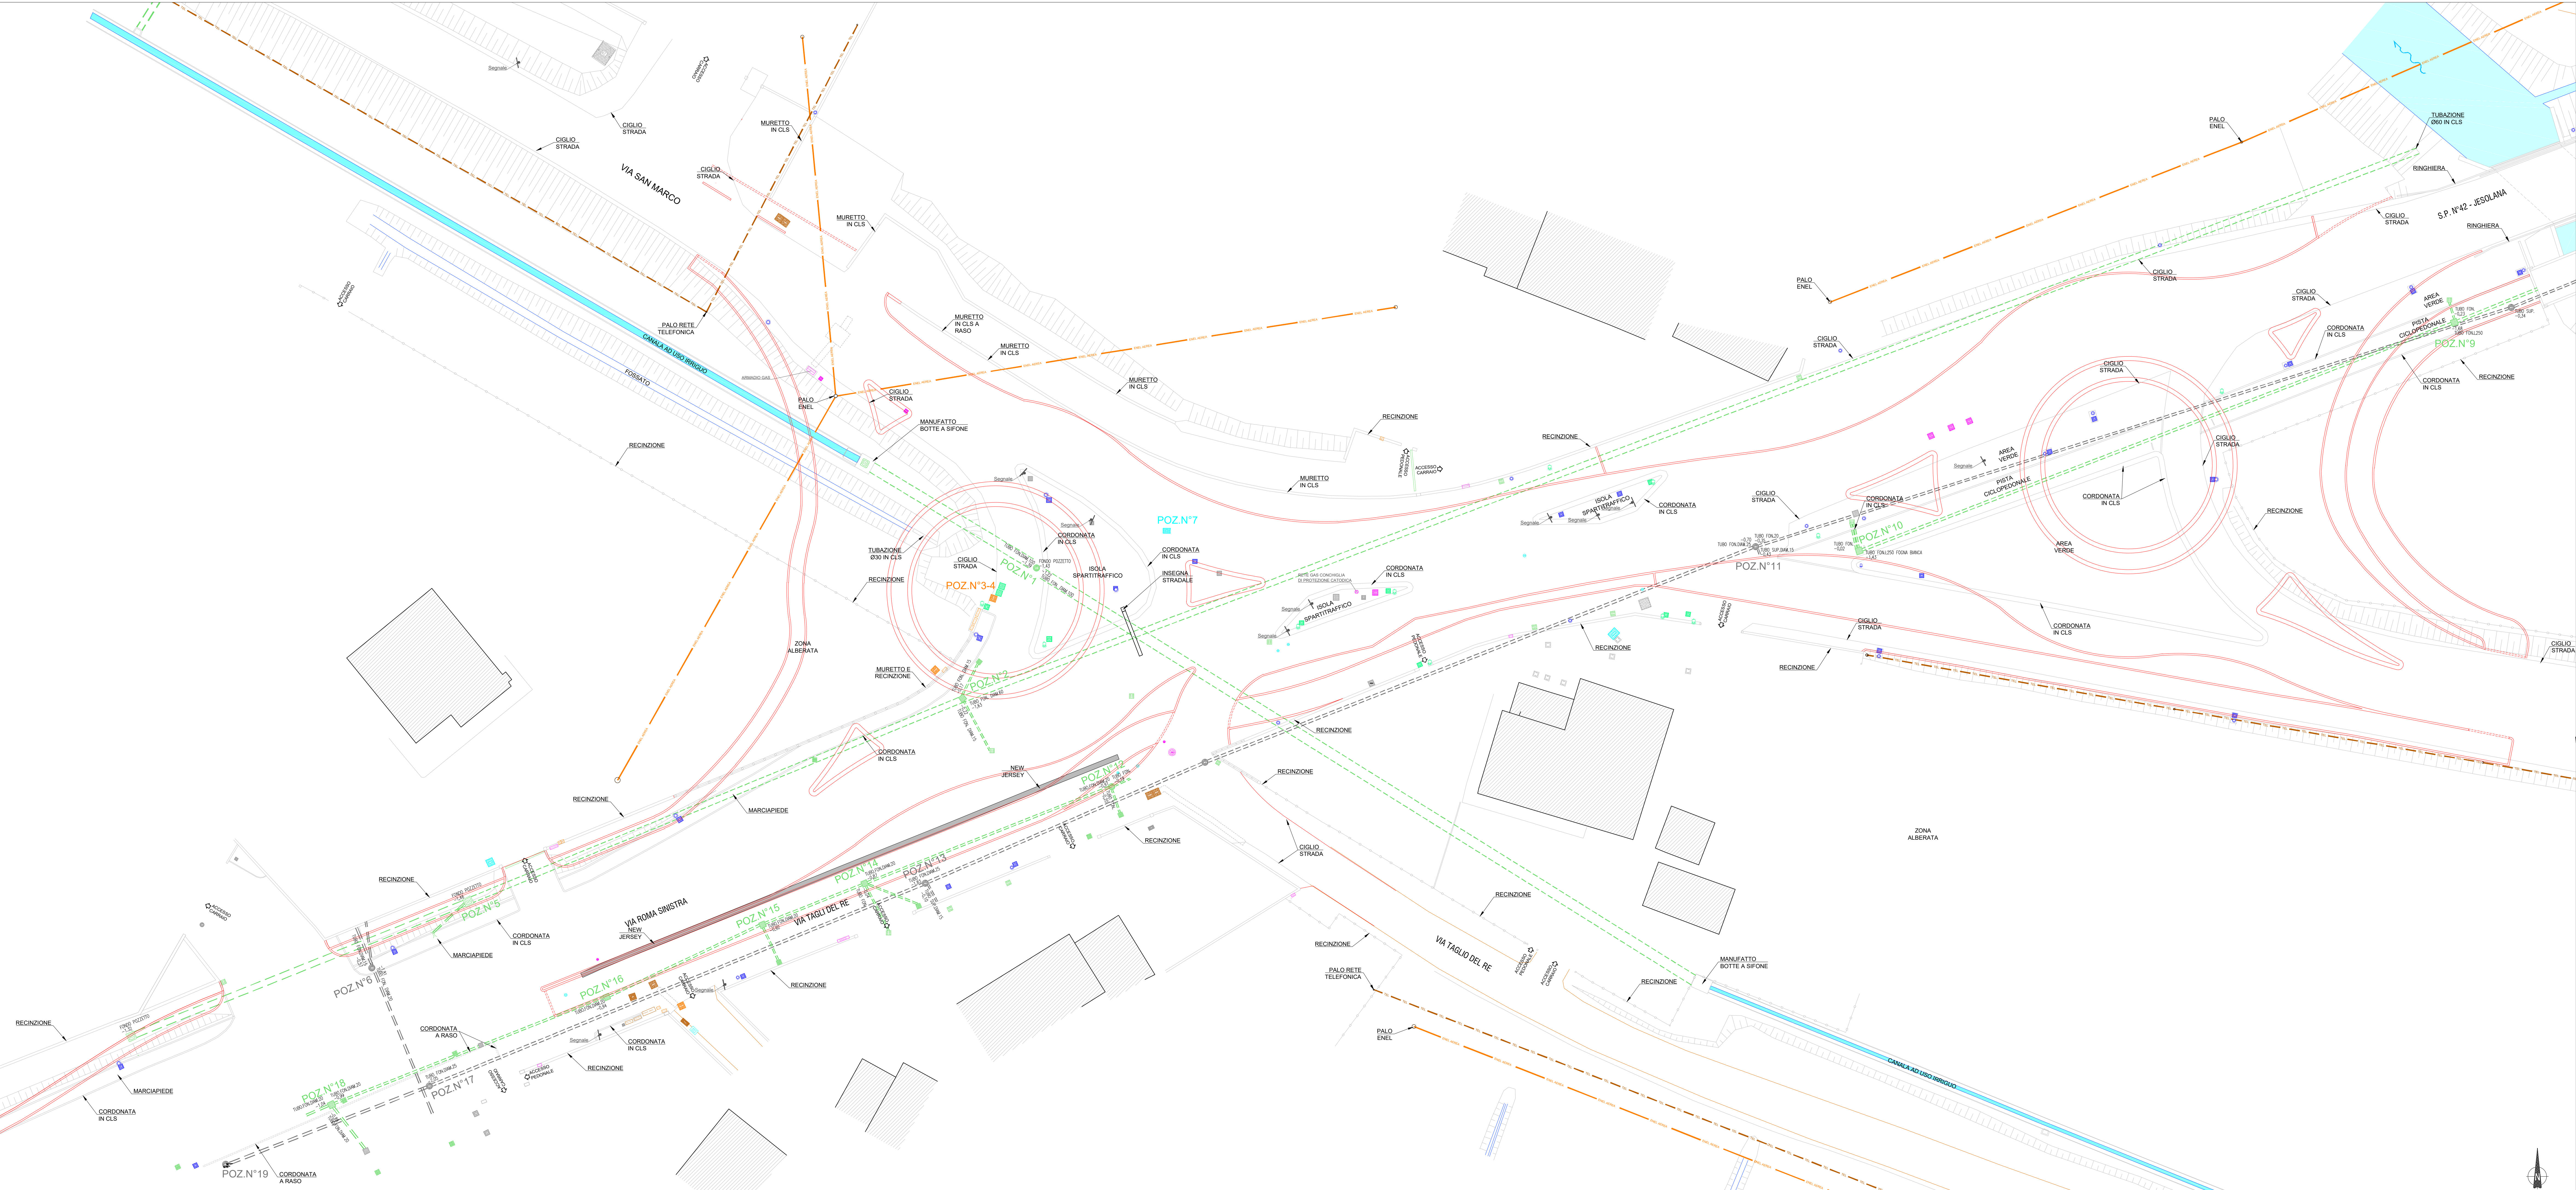


 

- LEGENDA
- RETE ACQUE BIANCHE
 - POZZETTO
 - CADITOIA IN CLS
 - CADITOIA IN GHSA
 - CANALETTA DI RACCOLTA
 - TUBAZIONE
 - RETE ACQUE NERE
 - POZZETTO
 - TUBAZIONE
 - RETE ELETTRICA
 - LINEA ELETTRICA AEREA
 - CONTATORE
 - POZZETTO
 - RETE ALIMENTAZIONE GAS
 - CONTATORE
 - SARACINESCA
 - RETE TELEFONICA
 - CENTRALINA
 - POZZETTO
 - LINEA AEREA
 - ILLUMINAZIONE PUBBLICA
 - PALO
 - POZZETTO
 - RETE ACQUEDOTTO
 - SARACINESCA
 - POZZETTO
 - RETE NON CLASSIFICATA
 - POZZETTO
 - POSIZIONE CORDONATE DI PROGETTO

CITTA' METROPOLITANA DI VENEZIA
Area infrastrutture edilizia e viabilità
C/o Centro San Marco 2842 - 30124 Venezia (VE)
Via Santa Margherita, 197 - 30177 Montebelluna (TV)

PROGETTO ESECUTIVO

REALIZZAZIONE DELLE ROTATORIE D'INTERSEZIONE TRA SP 42 - JESOLANA, VIA SAN MARCO, VIA POSTESELLE E ADEGUAMENTO DELL'INNESTO TRA SP 42 - JESOLANA E VIA TRINCHET NEL COMUNE DI JESOLO (VE)

IL RESPONSABILE DEL PROCEDIMENTO Ing. Roberto Tassinari		LUBICAZIONE DELL'INTERVENTO COMUNE DI JESOLO (VE)	
SUPPORTO AL RUP Ing. Francesco Rossi		STRADA METROPOLITANA SP 42 - JESOLANA	
PROGETTAZIONE SIMMOS Ing. Roberto Tassinari Ing. Francesco Rossi Ing. Roberto Tassinari		ELABORATO	
REV. 0	DESCRIZIONE PRIMA EMISSIONE	DATA 15/11/2024	TITOLO D'ARBITRATO SINTESI ATTIVITA' DI PROGETTAZIONE PIANIMETRA DI DETTAGLIO LOTTO N°1 ESECUTIVO ESECUTIVO NOME FILE: 42005d3d.0.dwg SCALA: 1:200

2.4