


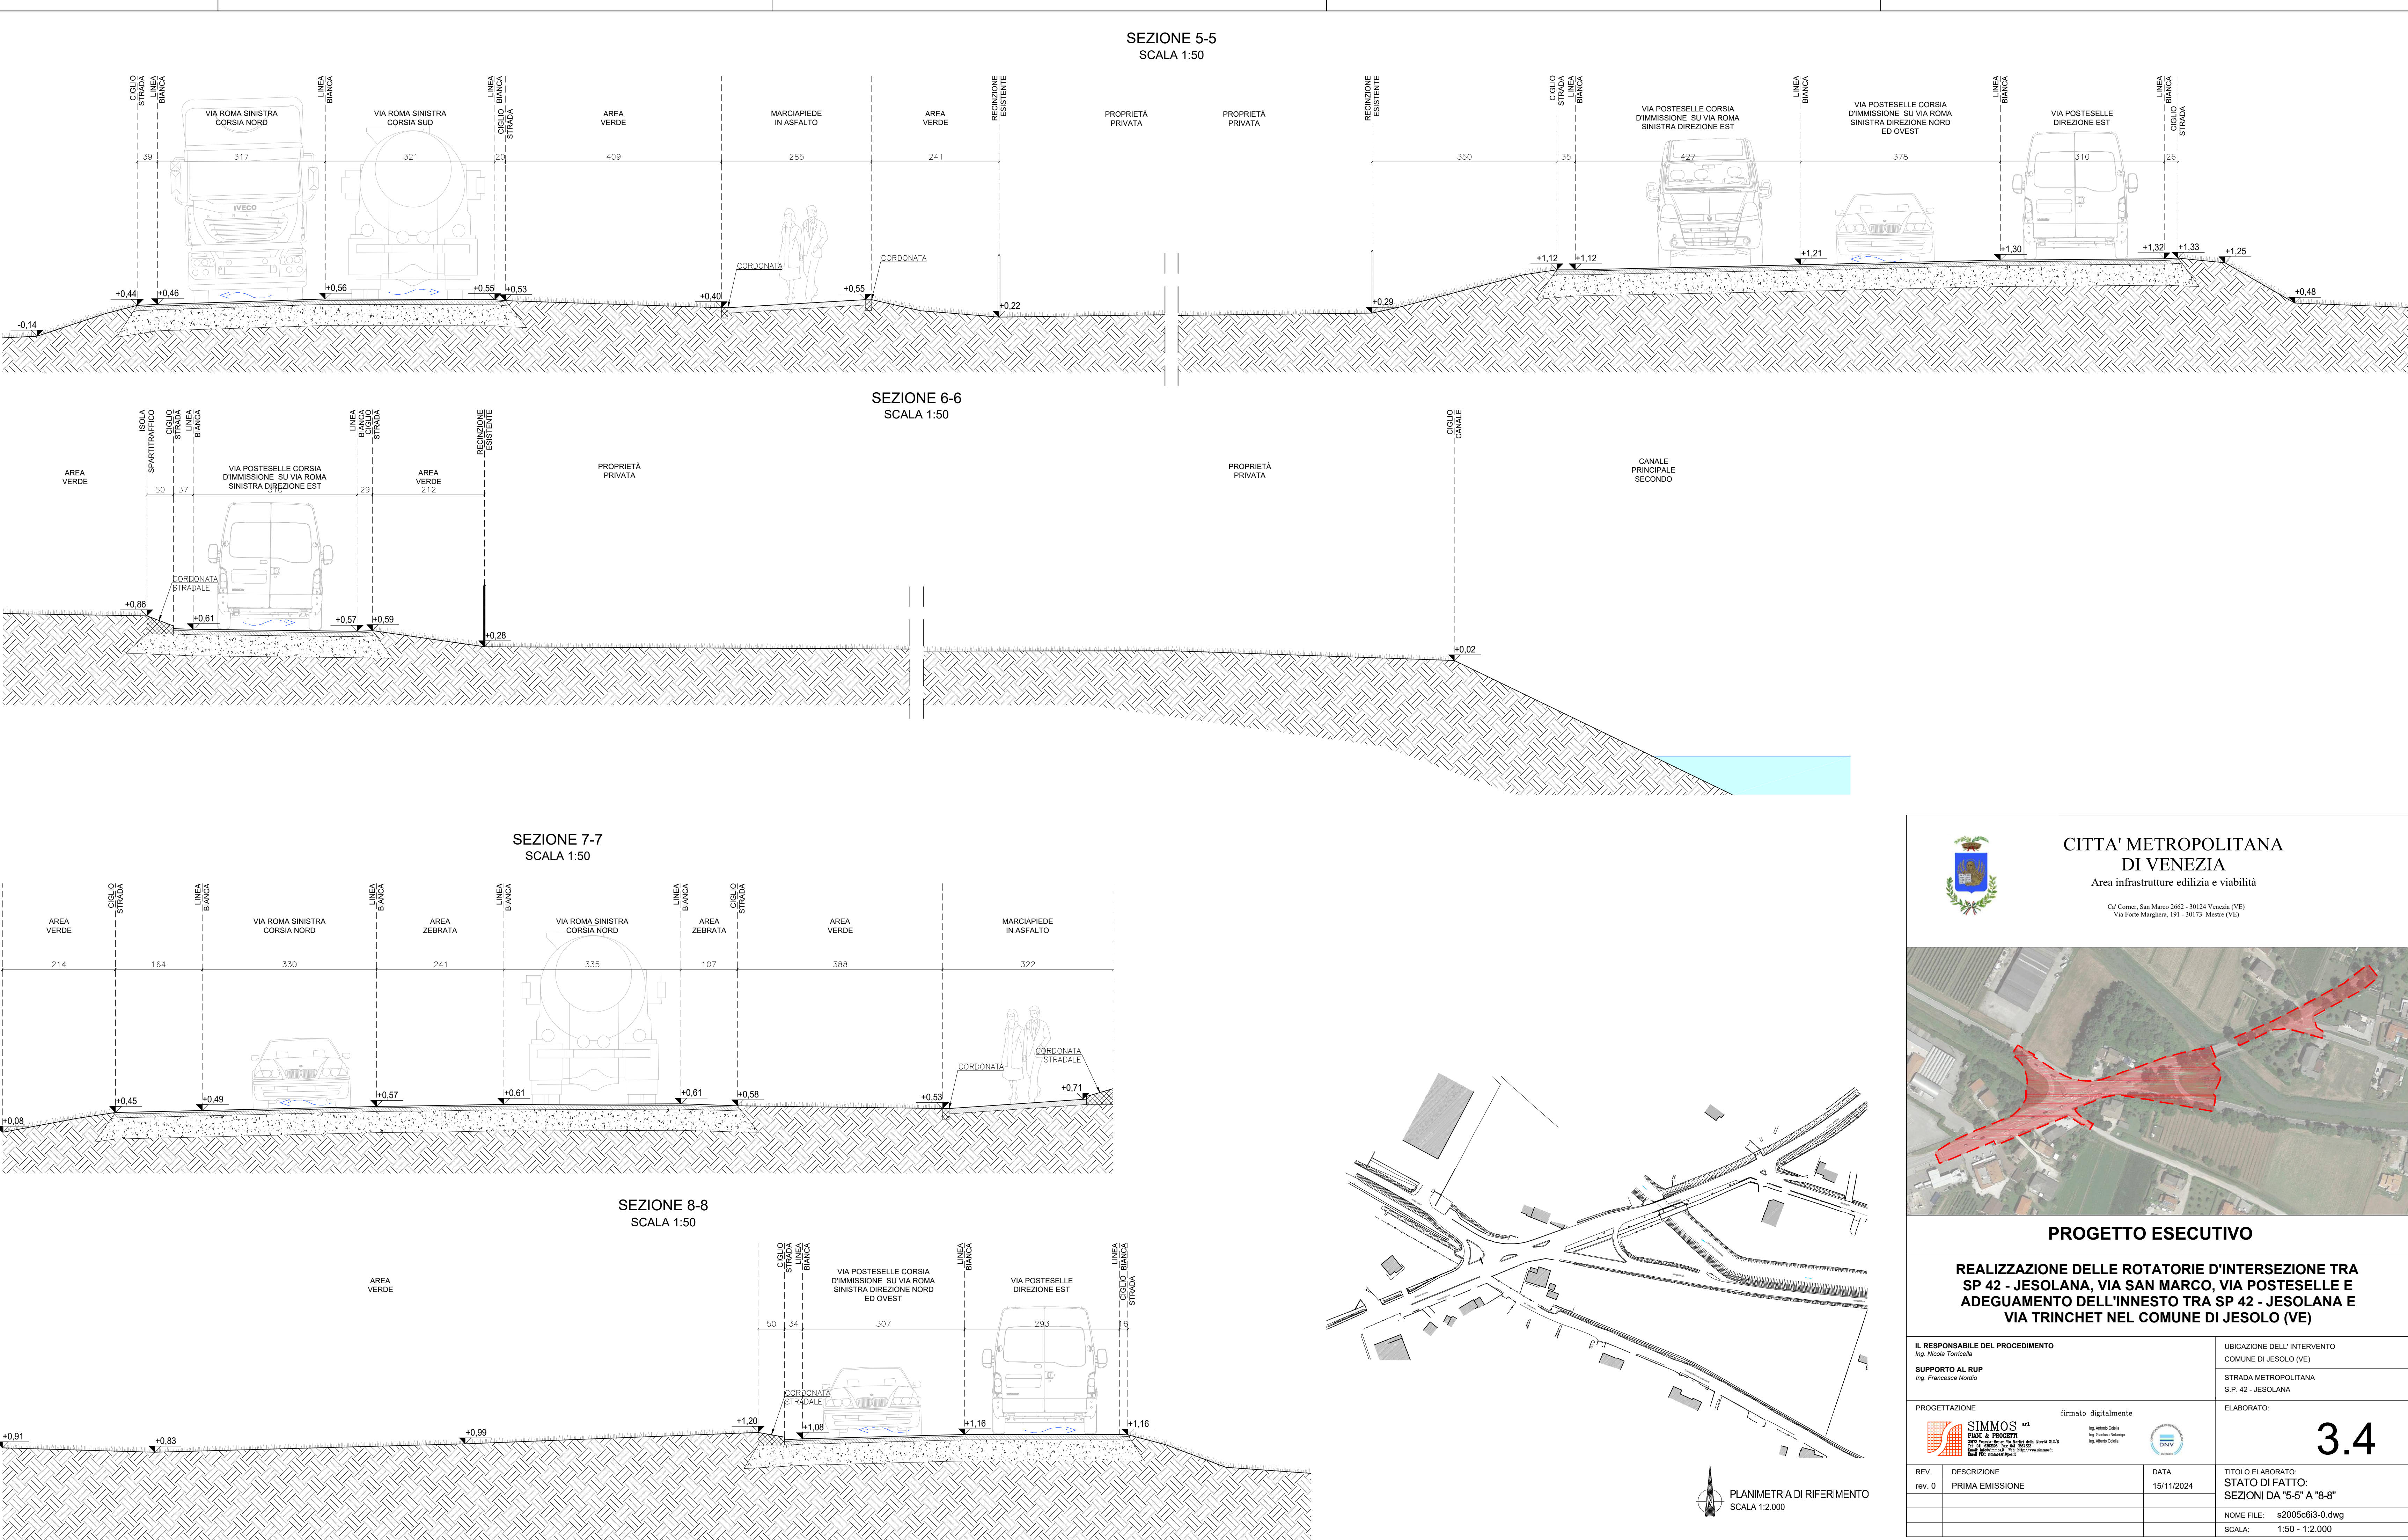

CITTA' METROPOLITANA
DI VENEZIA

Area infrastrutture edilizia e viabilità

Cd Comer, San Marco 2662 - 30124 Venezia (VE)
Via Forte Marghera, 191 - 30173 Mestre (VE)

PROGETTO ESECUTIVO

REALIZZAZIONE DELLE ROTATORIE D'INTERSEZIONE TRA
SP 42 - JESOLANA, VIA SAN MARCO, VIA POSTESELLE E
ADEGUAMENTO DELL'INNESTO TRA SP 42 - JESOLANA E
VIA TRINCHET NEL COMUNE DI JESOLO (VE)

IL RESPONSABILE DEL PROCEDIMENTO
Ing. Nicola Fonticella

SUPPORTO AL RUP
Ing. Francesca Nordio

UBICAZIONE DELL'INTERVENTO
COMUNE DI JESOLO (VE)

STRADA METROPOLITANA
S.P. 42 - JESOLANA

PROGETTAZIONE

PIANI & PROGETTI
Ing. Antonio Gatti
Ing. Giovanni Nardio
Ing. Alessandro Gatti
Via S. Maria della Salute, 1500 - 30131 Venezia (VE)
Tel. 041/5211111 - Fax 041/5211112
Email: info@simpos.it - Web: www.simpos.it

firmato digitalmente

ELABORATO:

3.4

REV. DESCRIZIONE DATA

rev. 0 PRIMA EMISSIONE 15/11/2024

TITOLO ELABORATO:
STATO DI FATTO:
SEZIONI DA "5-5" A "8-8"

NOME FILE: s2005683-0.dwg

SCALA: 1:50 - 1:2.000