


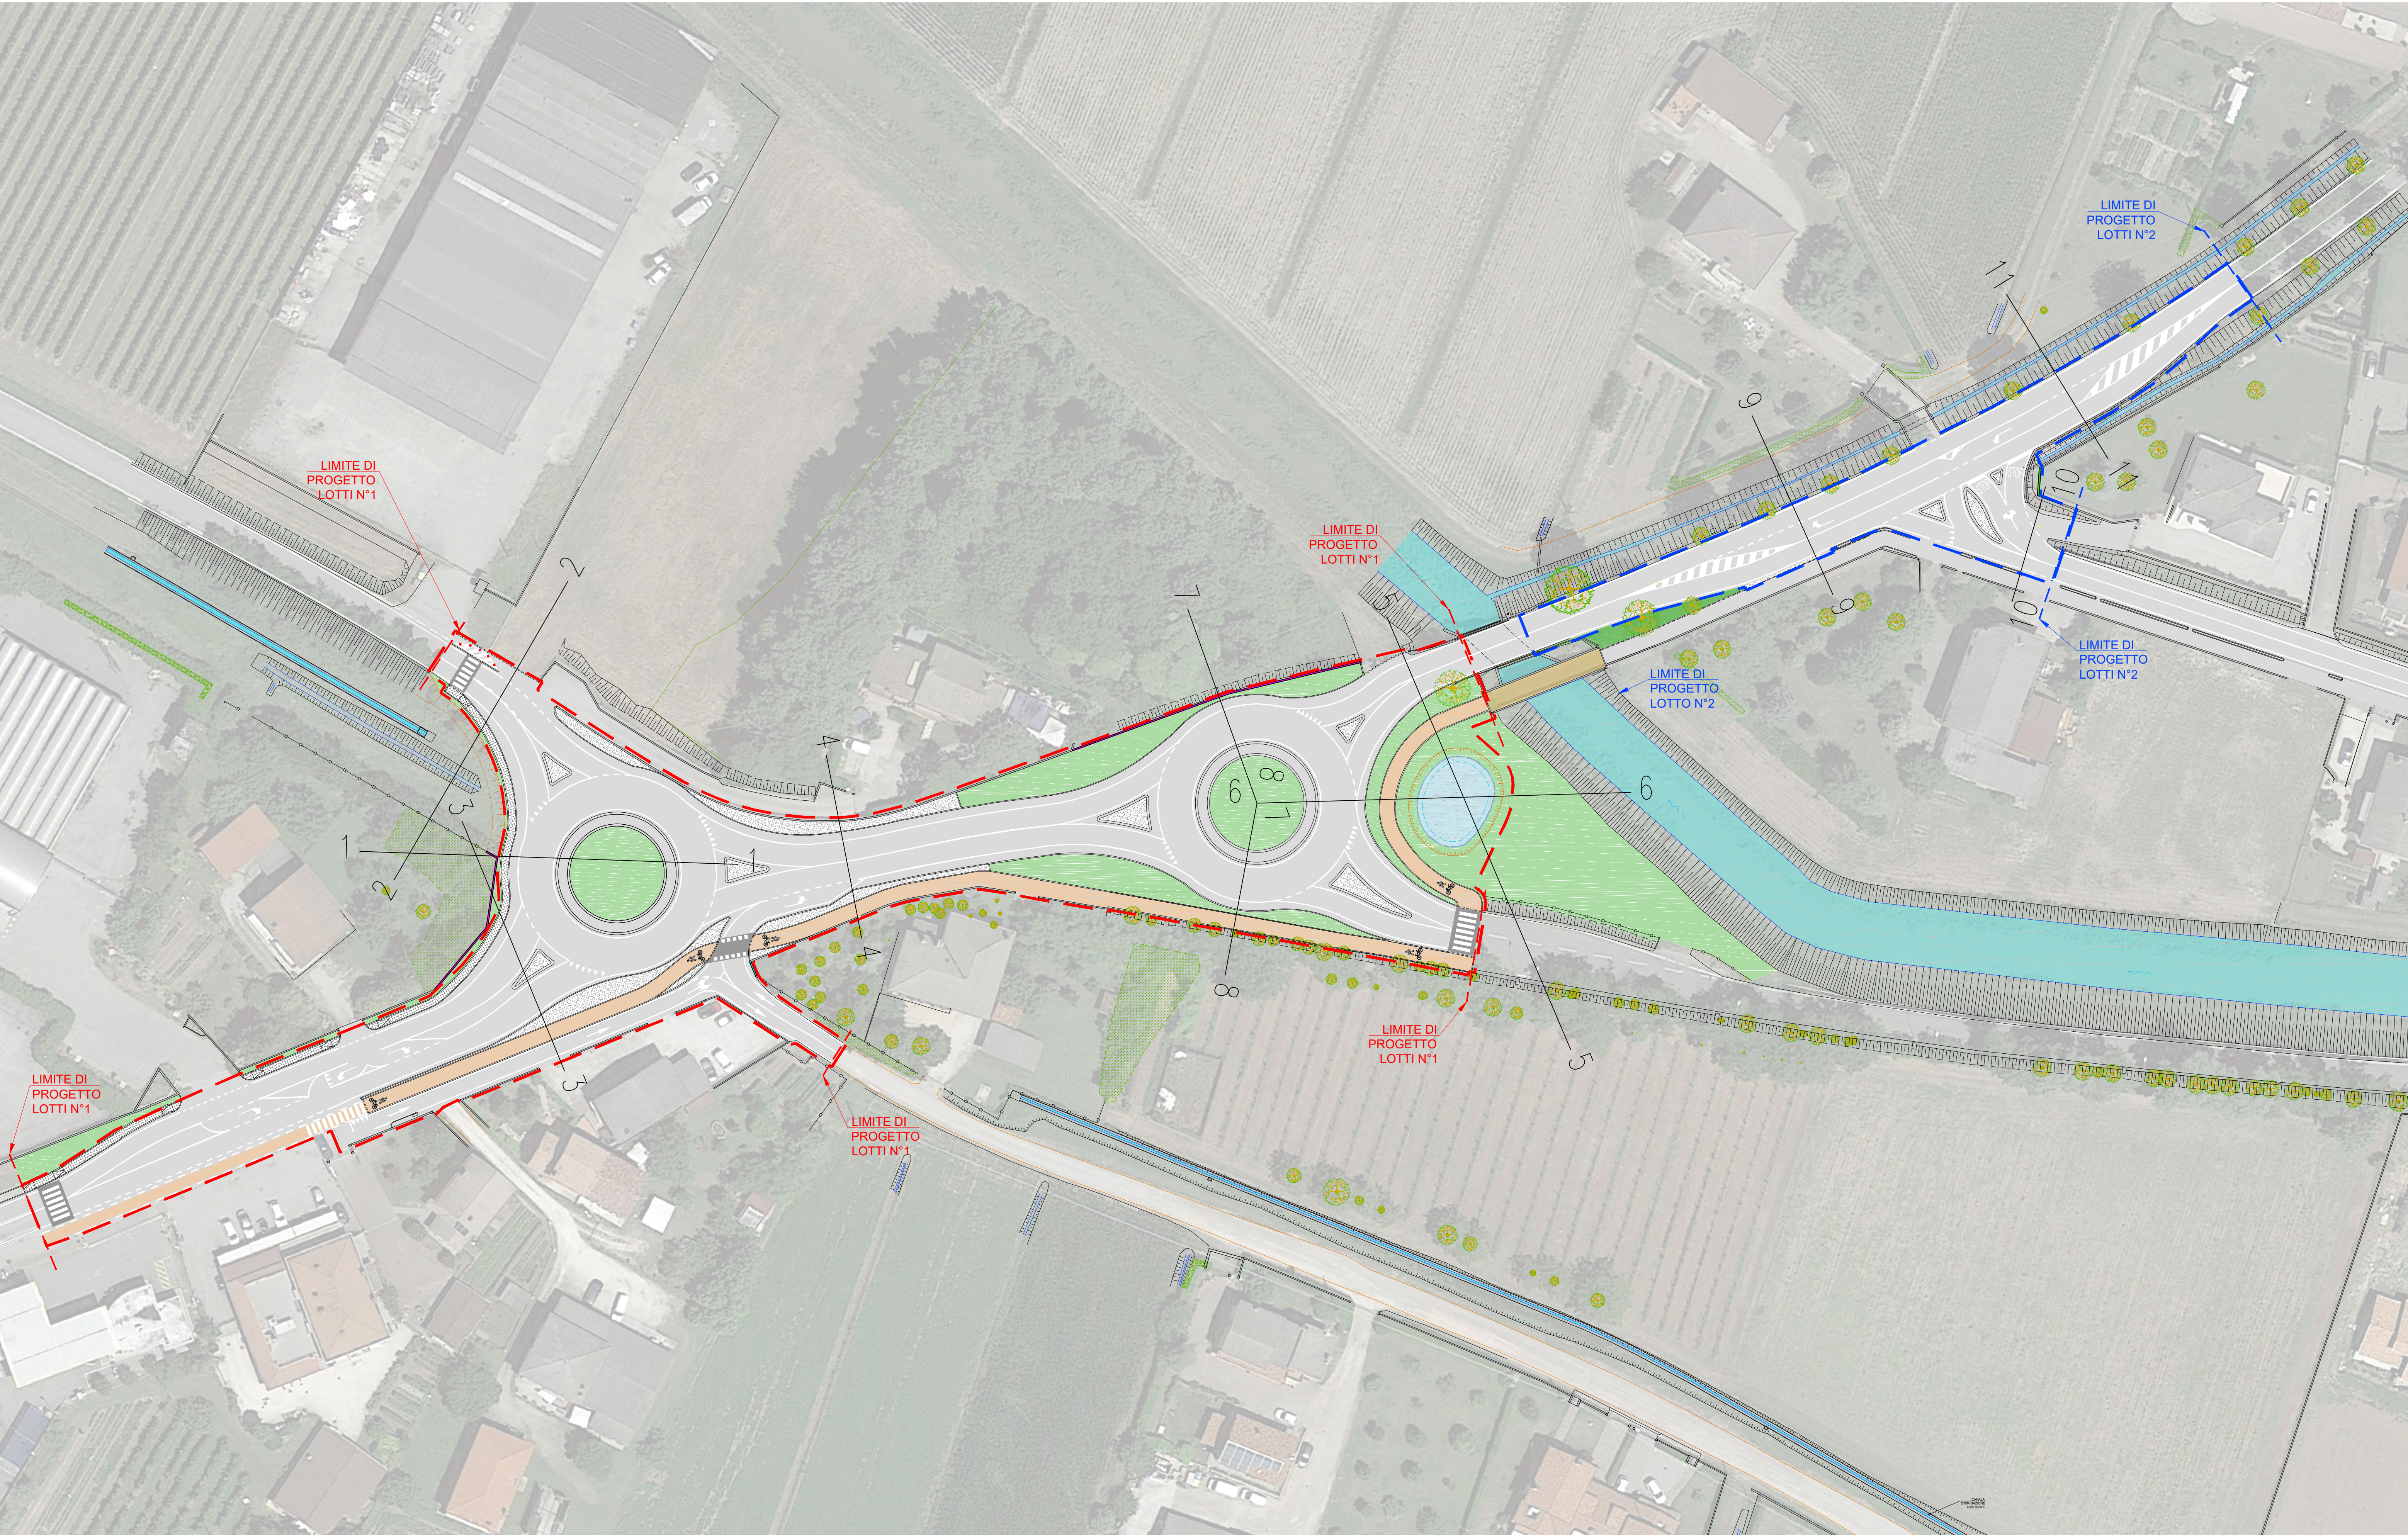


- LEGENDA
- LIMITE DI PROGETTO LOTTO N°1
 - AMBITO D'INTERVENTO LOTTO N°1
 - LIMITE DI PROGETTO LOTTO N°2
 - AMBITO D'INTERVENTO LOTTO N°2



CITTA' METROPOLITANA
DI VENEZIA


Area infrastrutture edilizia e viabilità

Cd'Comun. San Marco 2062 - 30124 Venezia (VE)
Via Fante Marghera, 191 - 30133 Mestre (VE)

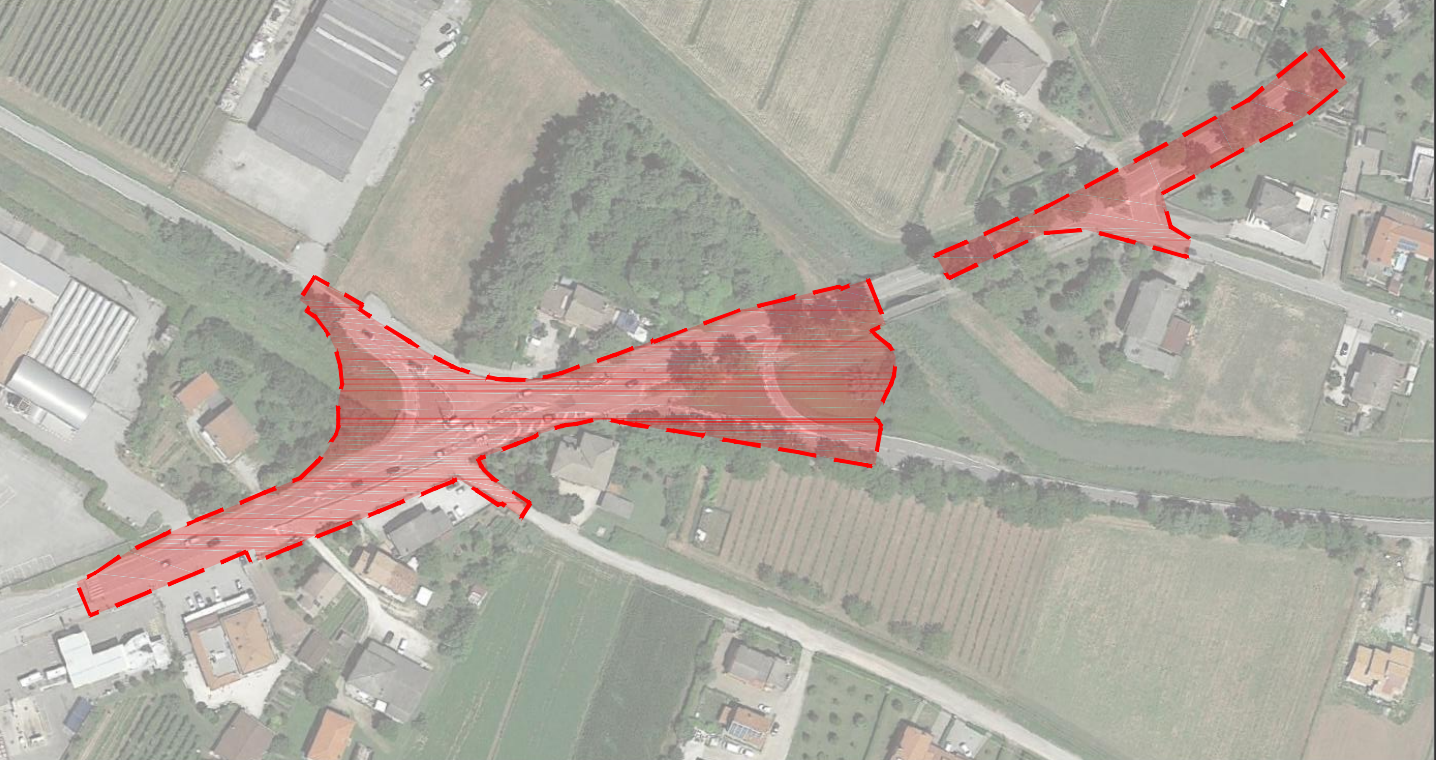

PROGETTO ESECUTIVO

REALIZZAZIONE DELLE ROTATORIE D'INTERSEZIONE TRA
SP 42 - JESOLANA, VIA SAN MARCO, VIA POSTESELLE E
ADEGUAMENTO DELL'INNESTO TRA SP 42 - JESOLANA E
VIA TRINCHET NEL COMUNE DI JESOLO (VE)

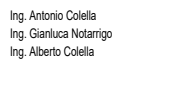IL RESPONSABILE DEL PROCEDIMENTO <i>Ing. Nicola Tonello</i>		UBICAZIONE DELL' INTERVENTO COMUNE DI JESOLO (VE)	
SUPPORTO AL RUP <i>Ing. Francesca Nordio</i>		STRADA METROPOLITANA S.P. 42 - JESOLANA	
PROGETTAZIONE  SIMMOS STUDIO DI PROGETTO S.p.A. - Via S. Marco, 10 - 30124 Venezia (VE) Tel. 041/520000 - Fax 041/520001 Email: info@simmos.it - Web: www.simmos.it		firmato digitalmente  	
REV.	DESCRIZIONE	DATA	TITOLO ELABORATO:
rev. 0	PRIMA EMISSIONE	15/11/2024	STATO DI PROGETTO: PLANIMETRIA GENERALE
			NOME FILE: s2005c6i4-0.dwg
			SCALA: 1:500

4.1