





LEGENDA

- SEDE STRADALE IN PROGETTO CON PAVIMENTAZIONE IN CONGLOMERATO BITUMINOSO
- VIABILITÀ CICLABILE IN PROGETTO CON PAVIMENTAZIONE IN CONGLOMERATO BITUMINOSO
- MARCIAPIEDE IN PROGETTO CON PAVIMENTAZIONE IN BETTONELLE
- PAVIMENTAZIONE LAPIDEA
- VERDE IN PROGETTO
- CORDONATA
- CORDONATA A RASO
- RECINZIONE ESISTENTE
- NUOVA RECINZIONE TIPO1
- NUOVA RECINZIONE TIPO2
- NUOVA RECINZIONE TIPO2
- CIGLIO SCARPATA
- PIEDE SCARPATA
- TRACCIATO FONDO BACINO
- QUOTA ALTIMETRICA

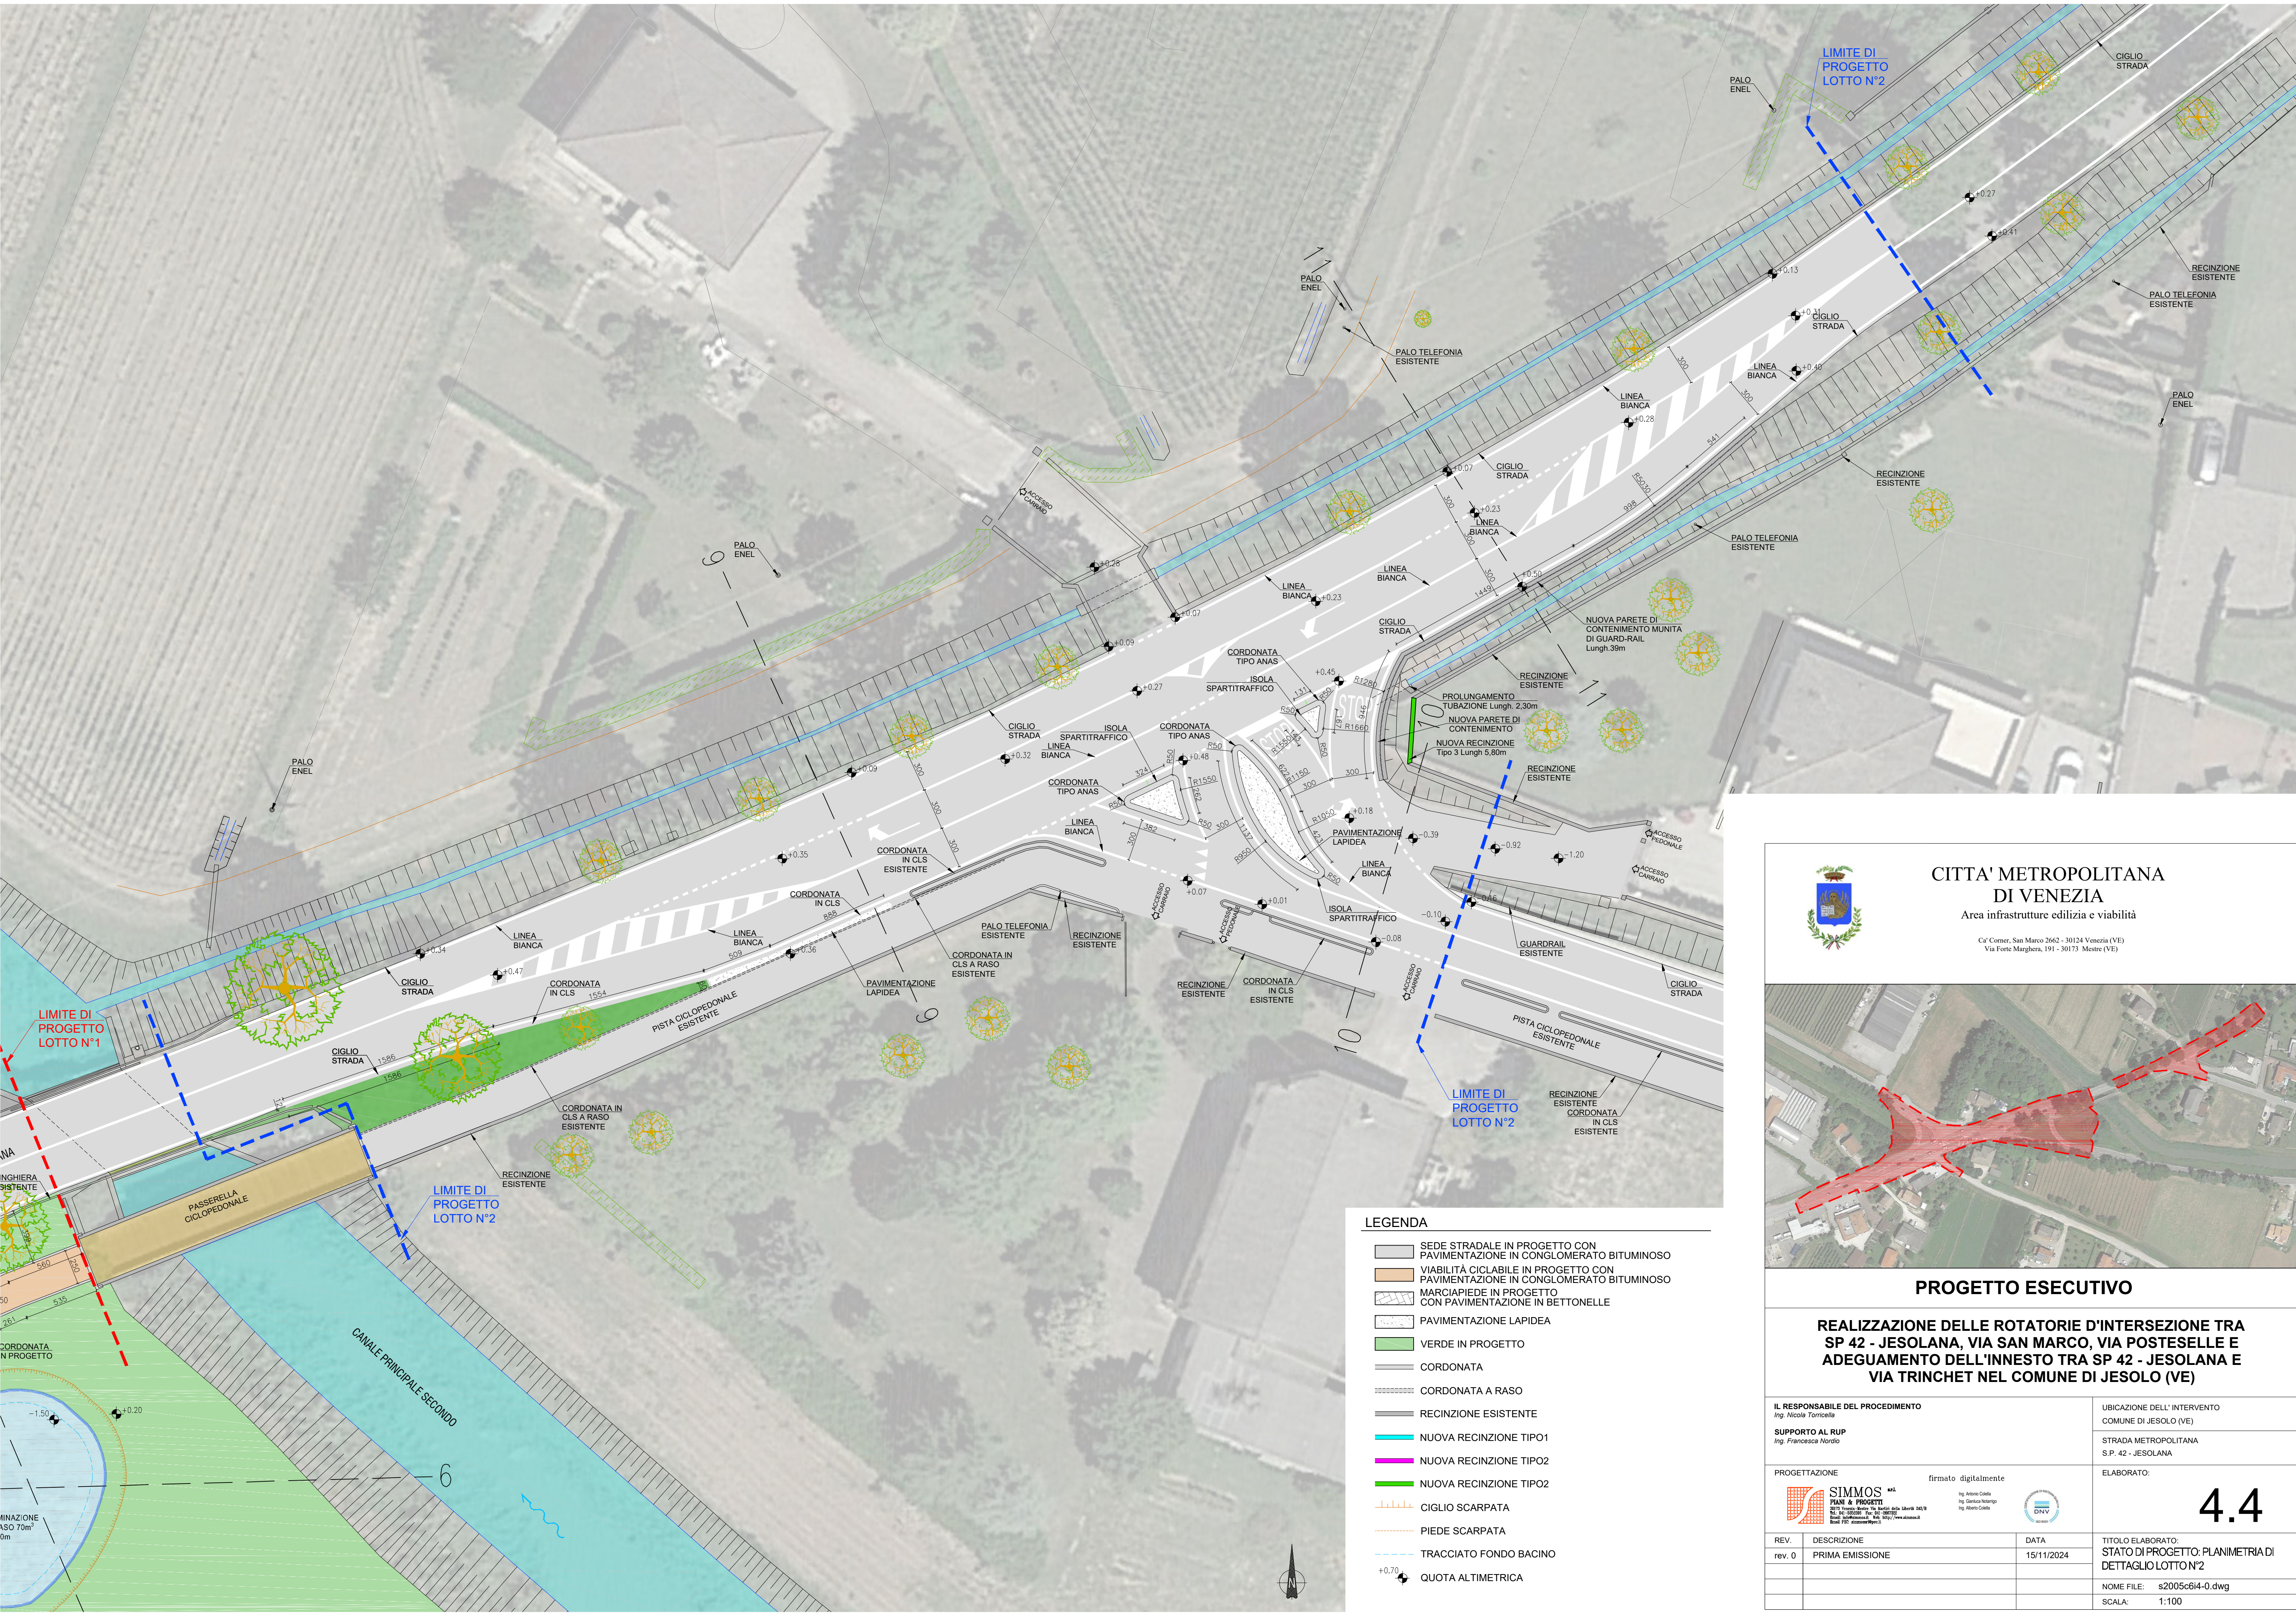

CITTA' METROPOLITANA DI VENEZIA
Area infrastrutture edilizia e viabilità
Ca' Corner, San Marco 2662 - 30124 Venezia (VE)
Via Forte Marghera, 191 - 30173 Mestre (VE)

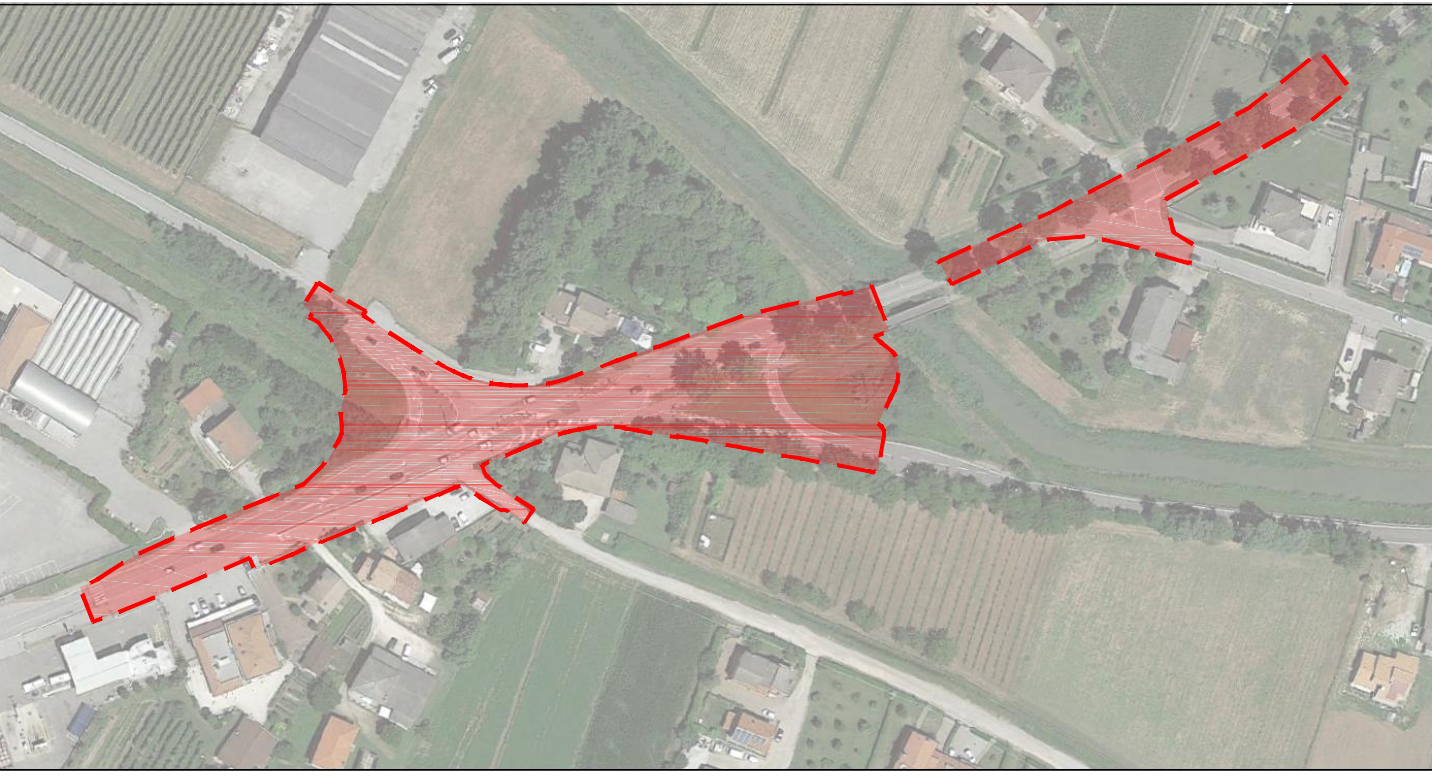

PROGETTO ESECUTIVO

REALIZZAZIONE DELLE ROTATORIE D'INTERSEZIONE TRA SP 42 - JESOLANA, VIA SAN MARCO, VIA POSTESELLE E ADEGUAMENTO DELL'INNESTO TRA SP 42 - JESOLANA E VIA TRINCHET NEL COMUNE DI JESOLO (VE)

IL RESPONSABILE DEL PROCEDIMENTO Ing. Nicola Tomicella		UBICAZIONE DELL'INTERVENTO COMUNE DI JESOLO (VE)	
SUPPORTO AL RUP Ing. Francesca Nordio		STRADA METROPOLITANA S.P. 42 - JESOLANA	
