

RETE ACQUE NERE ESISTENTE


- TUBAZIONE INTERRATA
- POZZETTO D'ISPEZIONE

RETE DI RACCOLTA ACQUE METEORICHE ESISTENTE

- TUBAZIONE INTERRATA DI COLLETTAMENTO RAMI PRINCIPALI
- POZZETTO D'ISPEZIONE
- TUBAZIONE ESISTENTE DI COLLEGAMENTO DELLA CANALA IRRIGUA


RETE DI RACCOLTA ACQUE METEORICHE IN PROGETTO

- TUBAZIONE INTERRATA DI COLLETTAMENTO RAMI PRINCIPALI
- TUBAZIONE INTERRATA DI COLLETTAMENTO CADITOIE O BOCCHE DI LUPO
- NUOVA TUBAZIONE
- POZZETTO D'ISPEZIONE (Quota fondo tubo; Dimensioni interne pozzetto)
- CADITOIA SIFONATA
- BOCCA DI LUPO CON POZZETTO D'ISPEZIONE SIFONATO
- POZZETTO REGOLATORE DI PORTATA

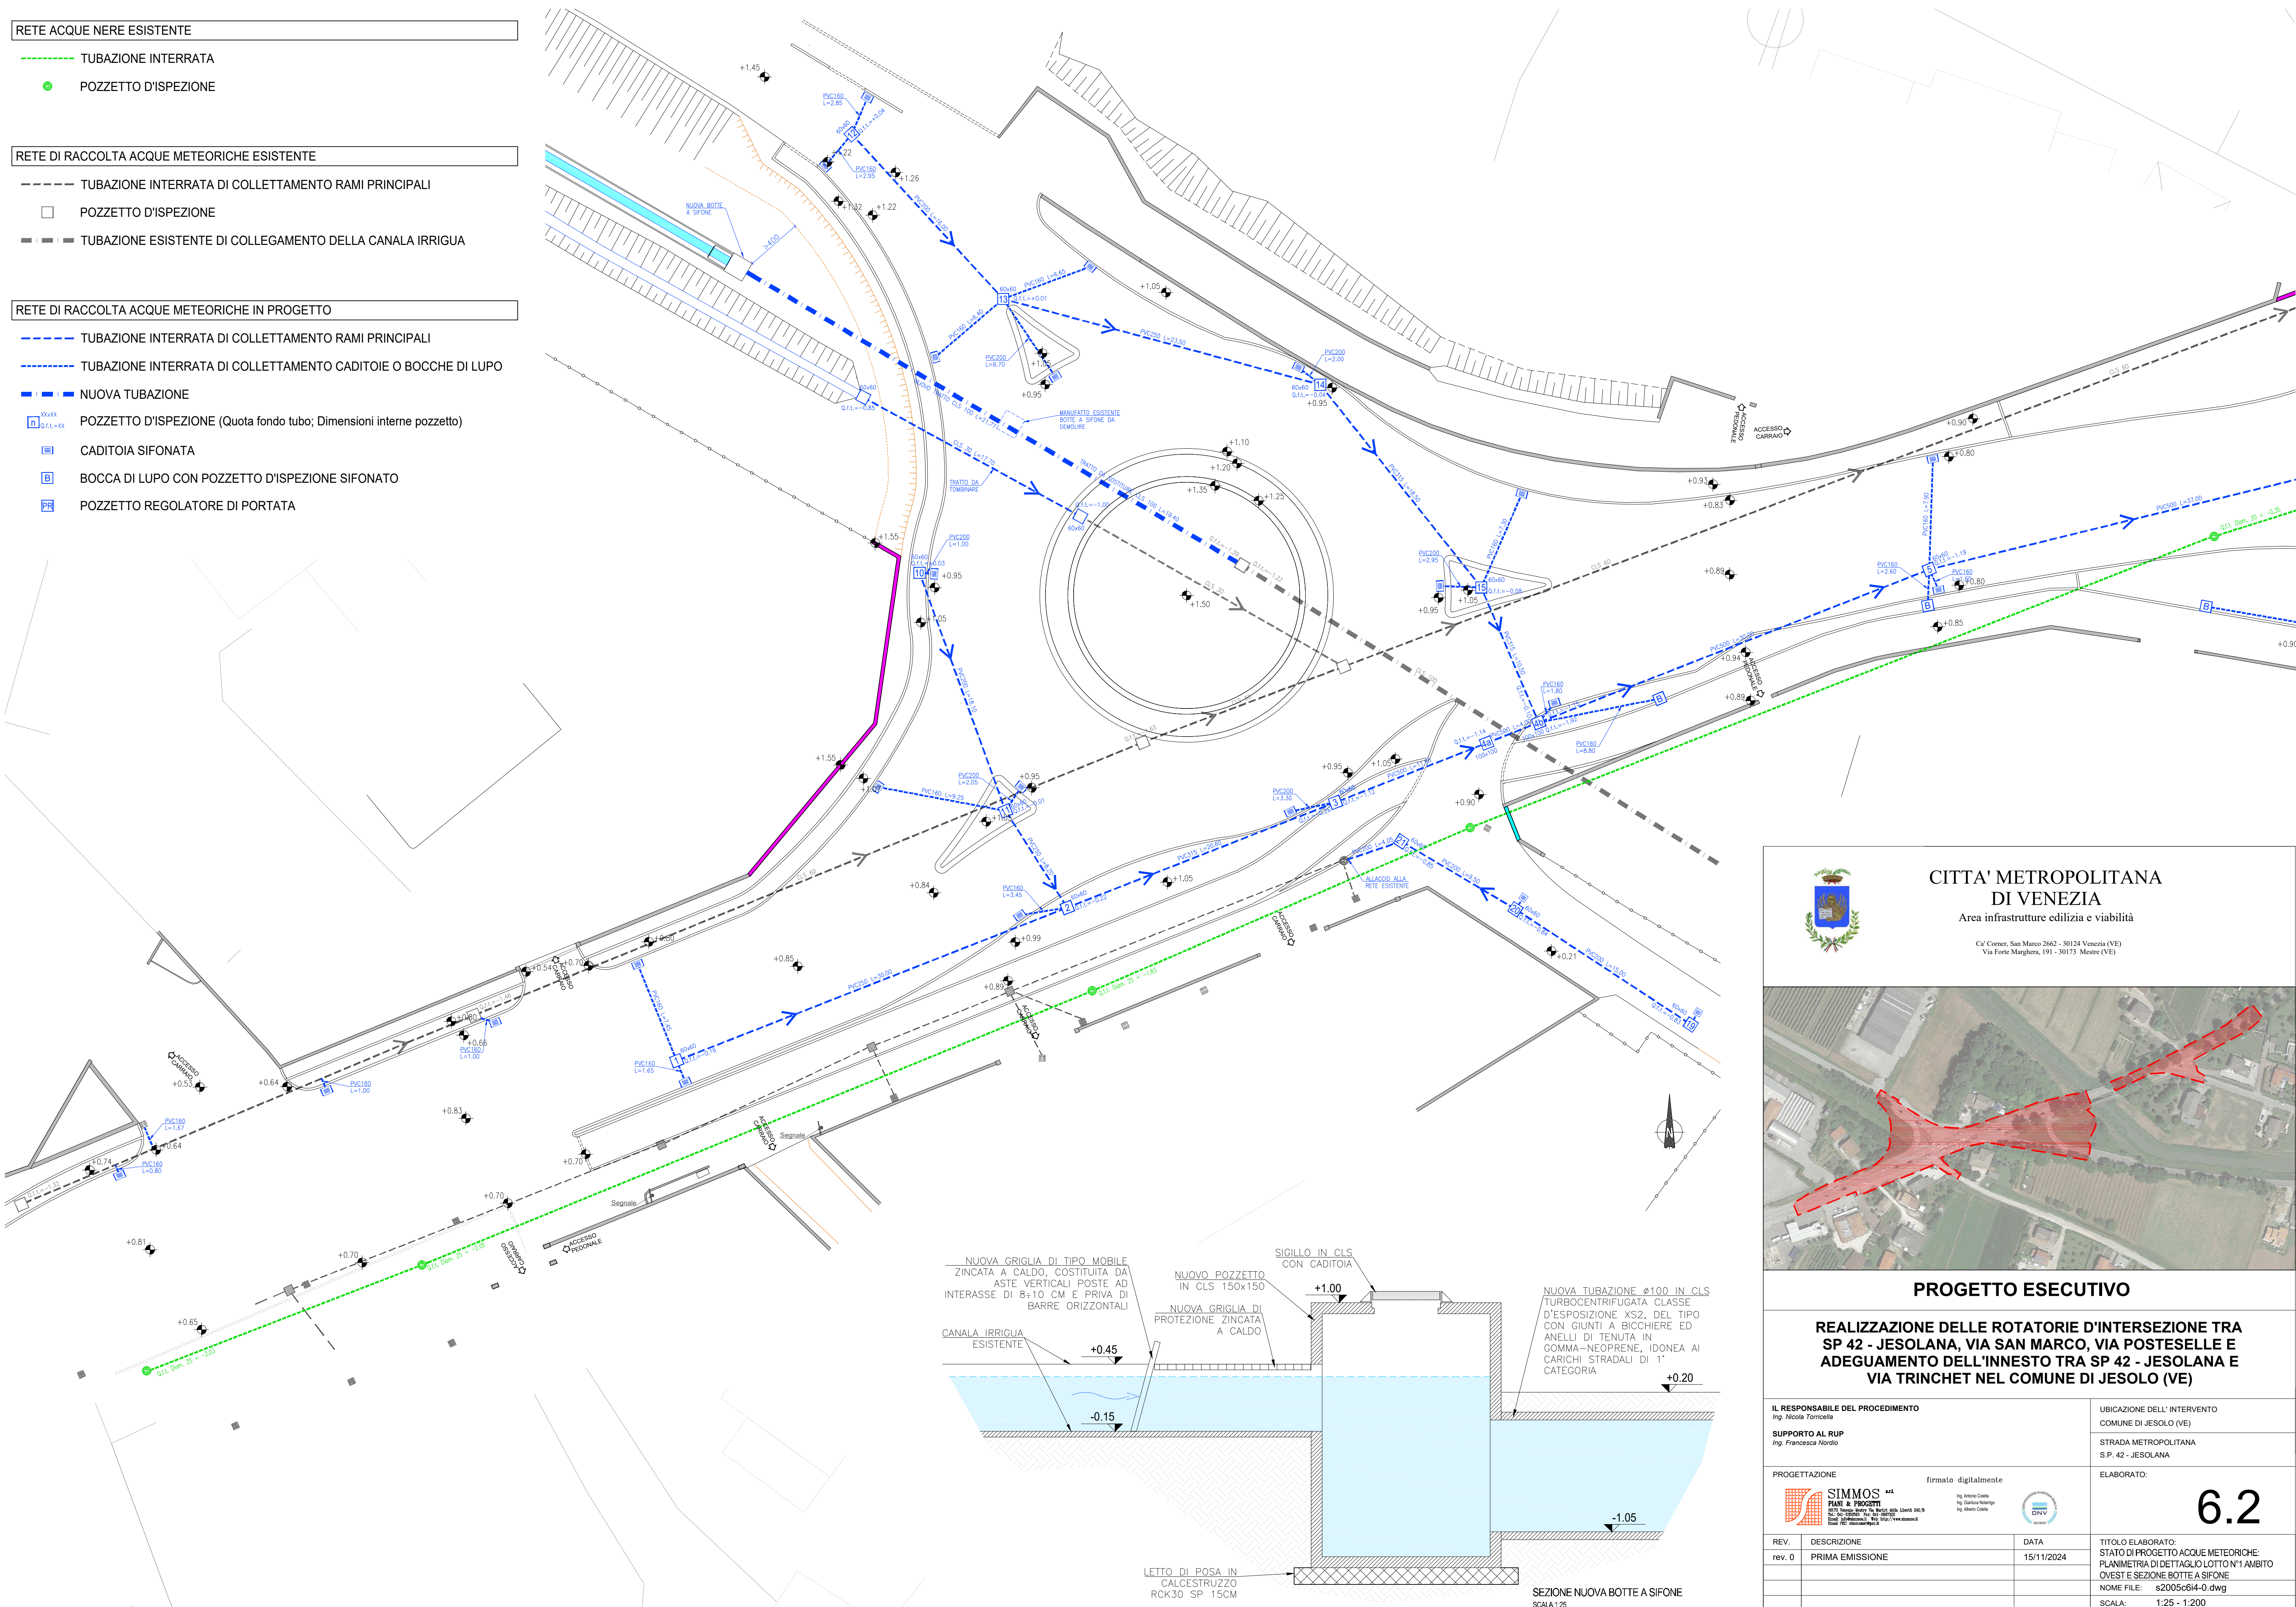



**CITTA' METROPOLITANA
DI VENEZIA**
Area infrastrutture edilizia e viabilità
Ca' Corner, San Marco 2662 - 30124 Venezia (VE)
Via Forte Marghera, 191 - 30173 Mestre (VE)

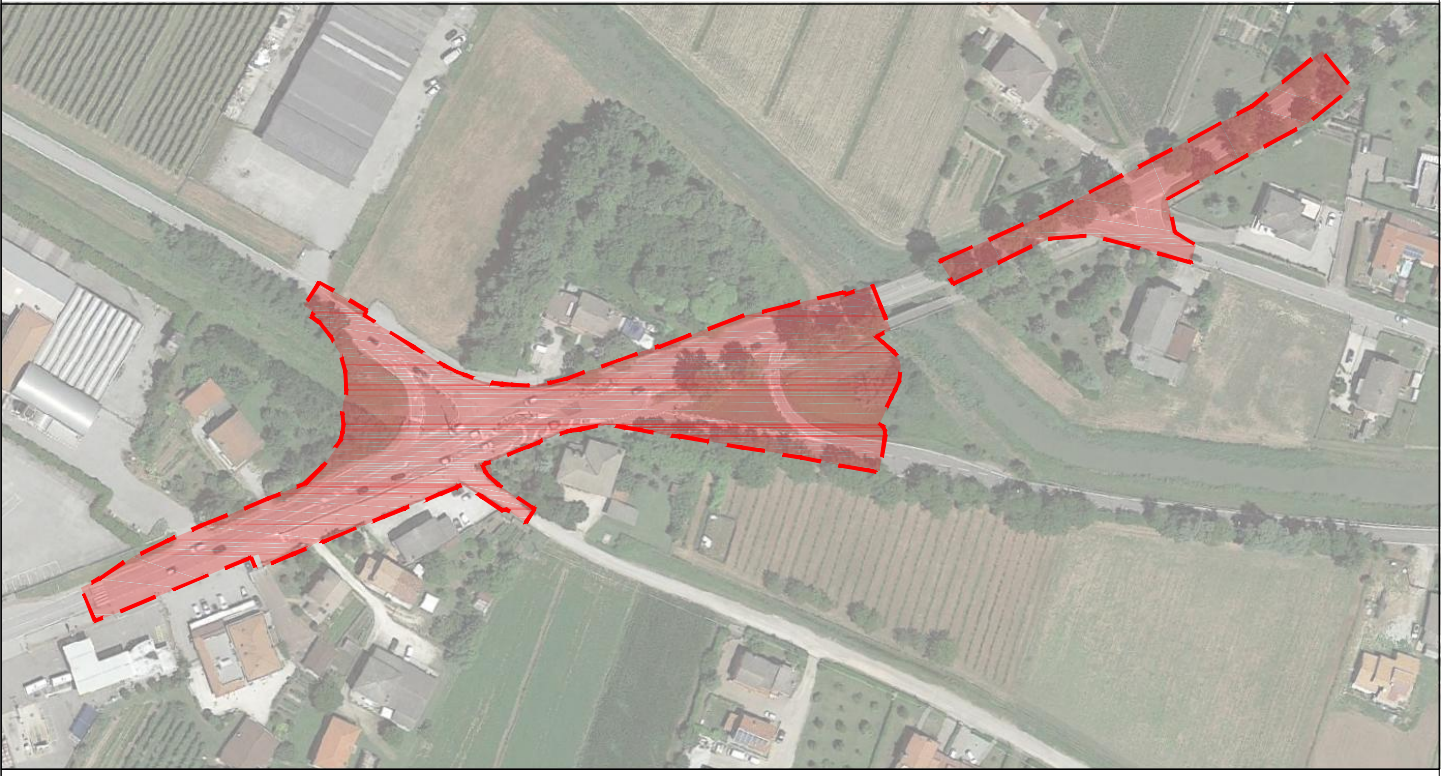

PROGETTO ESECUTIVO

**REALIZZAZIONE DELLE ROTATORIE D'INTERSEZIONE TRA
SP 42 - JESOLANA, VIA SAN MARCO, VIA POSTESELLE E
ADEGUAMENTO DELL'INNESTO TRA SP 42 - JESOLANA E
VIA TRINCHET NEL COMUNE DI JESOLO (VE)**

IL RESPONSABILE DEL PROCEDIMENTO Ing. Nicole Torricella		UBICAZIONE DELL' INTERVENTO COMUNE DI JESOLO (VE)	
SUPPORTO AL RUP Ing. Francesca Nardo		STRADA METROPOLITANA S.P. 42 - JESOLANA	
PROGETTAZIONE  Ing. Antonio Gallo Ing. Giancarlo Martignoli Ing. Andrea Gallo		ELABORATO:  6.2	
REV.	DESCRIZIONE	DATA	TITOLO ELABORATO
rev. 0	PRIMA EMISSIONE	15/11/2024	STATO DI PROGETTO ACQUE METEORICHE: PLANIMETRIA DI DETTAGLIO LOTTO N°1 AMBITO OVEST E SEZIONE BOTTE A SIFONE
			NOME FILE: s2005c614-0.dwg
			SCALA: 1:25 - 1:200