


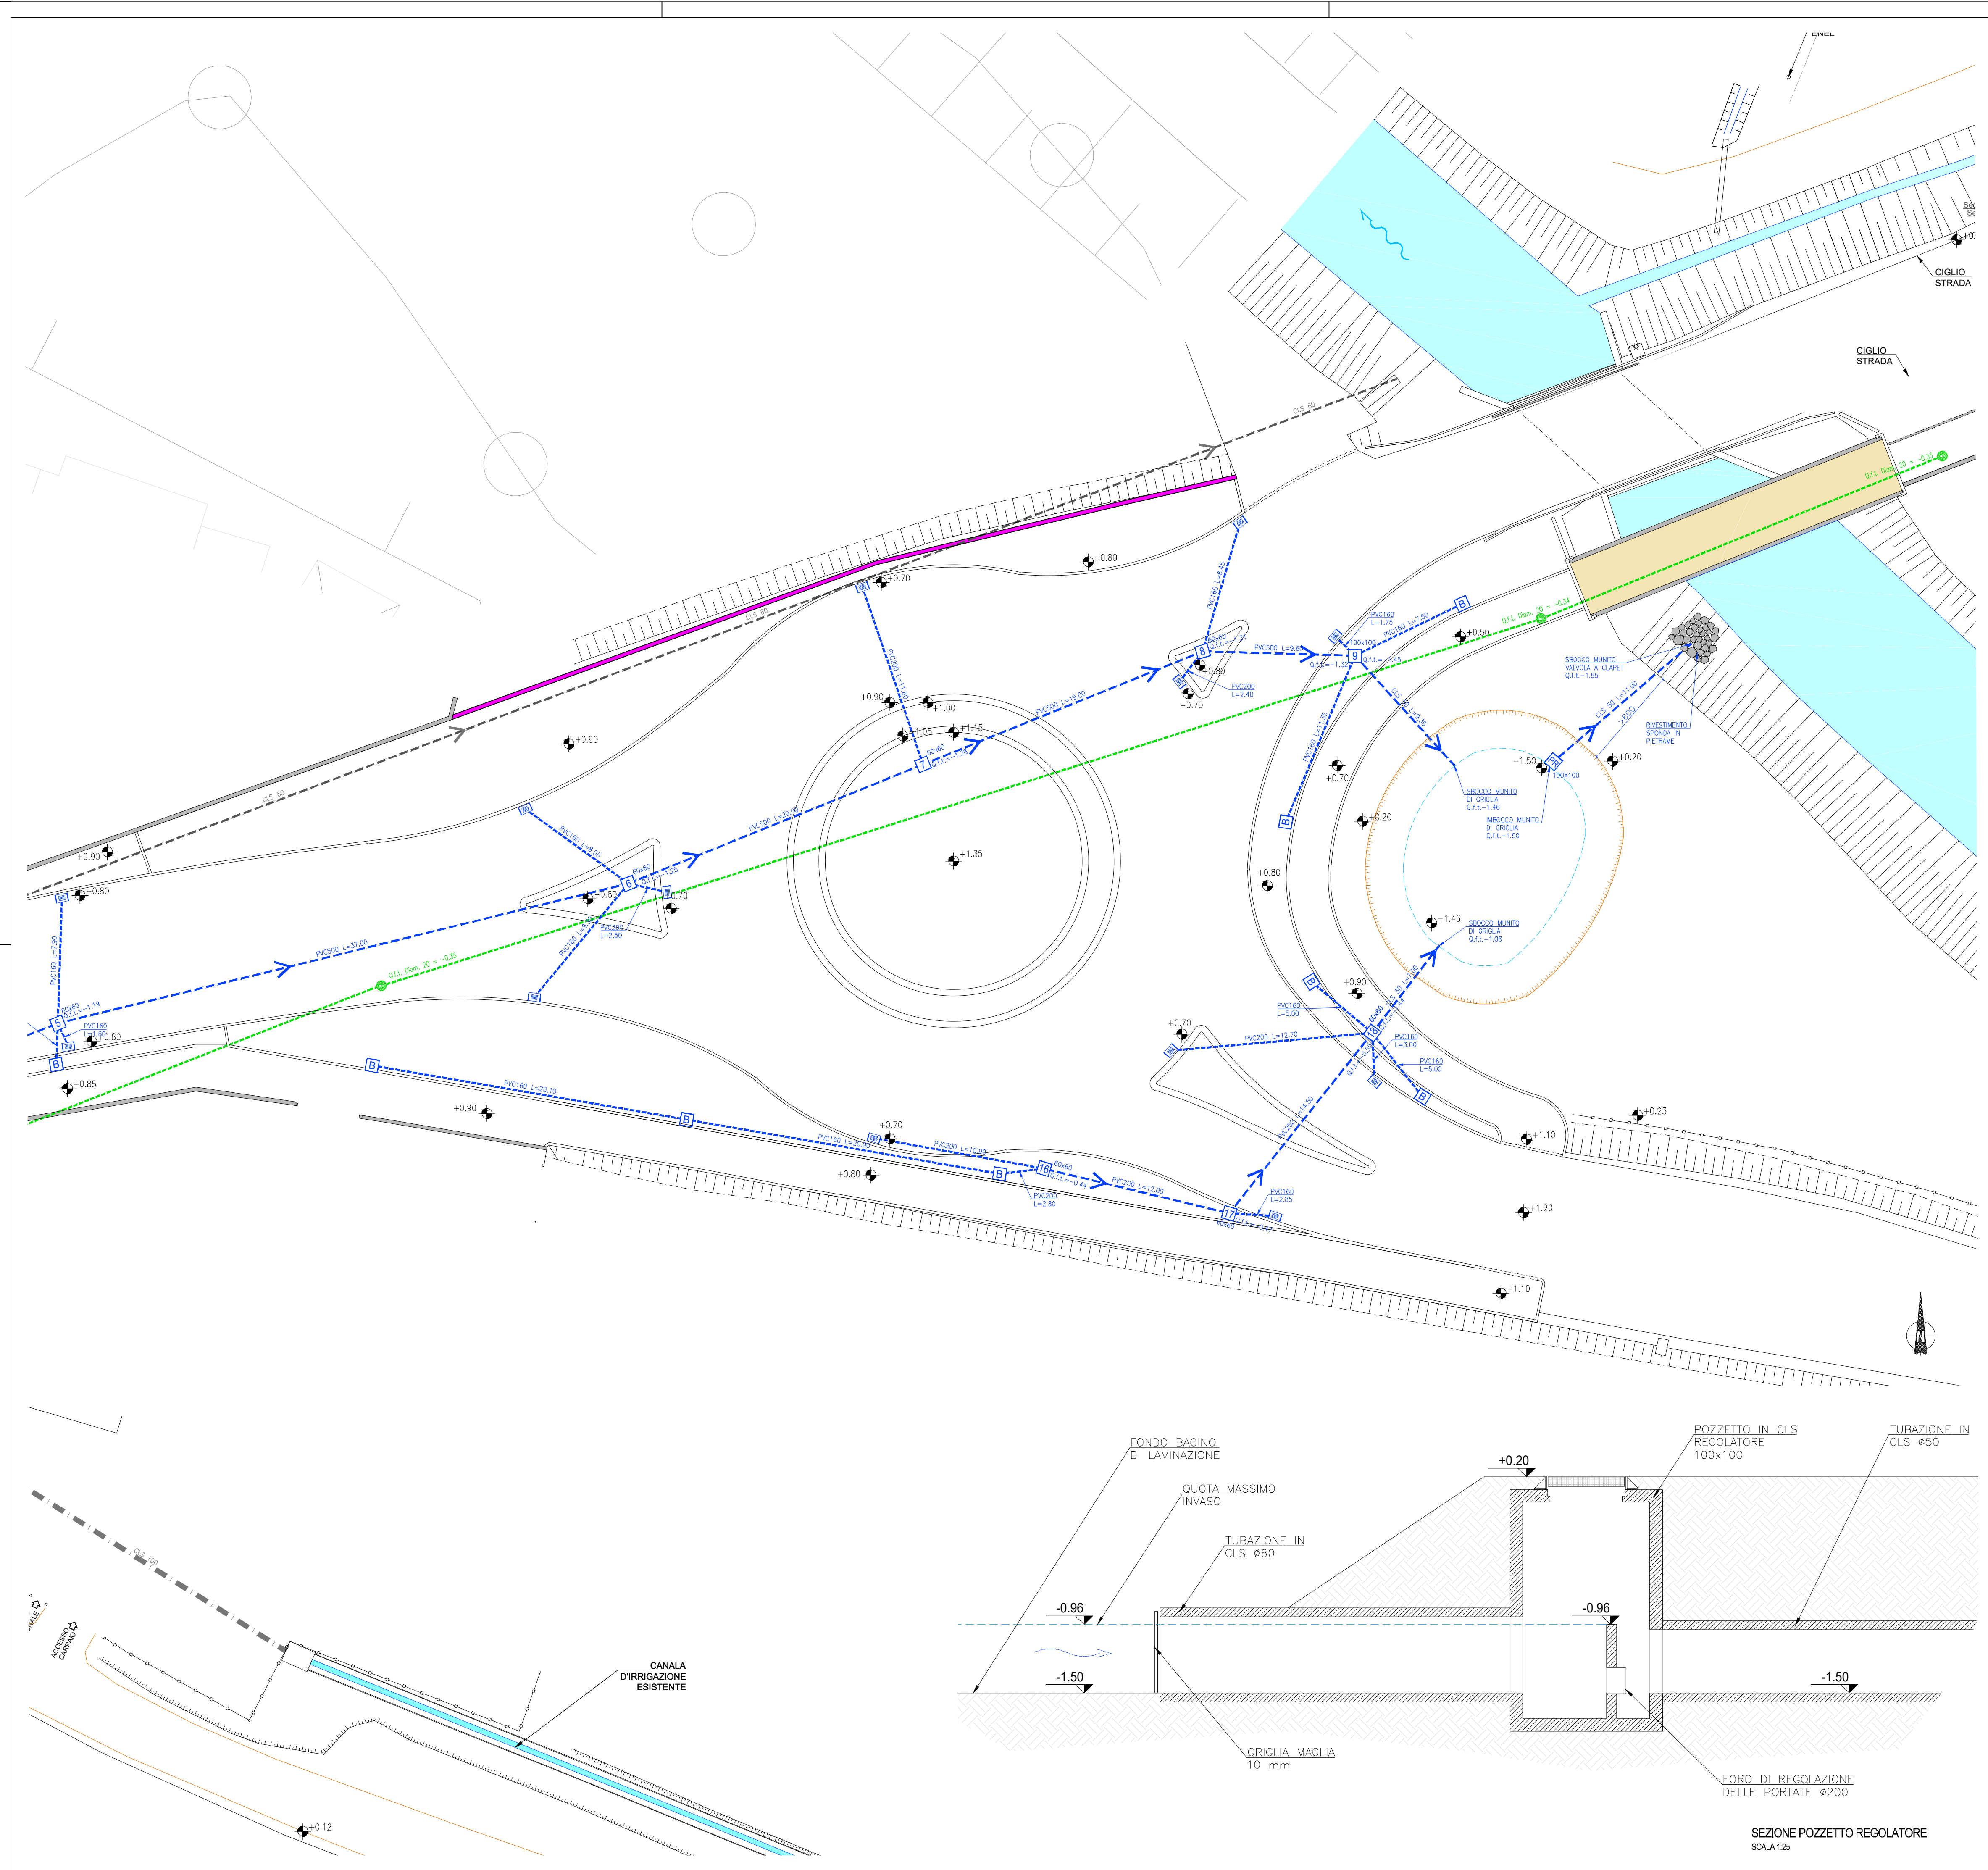

RETE ACQUE NERE ESISTENTE

- TUBAZIONE INTERRATA
- POZZETTO D'ISPEZIONE

RETE DI RACCOLTA ACQUE METEORICHE ESISTENTE


- TUBAZIONE INTERRATA DI COLLETTAMENTO RAMI PRINCIPALI
- POZZETTO D'ISPEZIONE
- TUBAZIONE ESISTENTE DI COLLEGAMENTO DELLA CANALA IRRIGUA

RETE DI RACCOLTA ACQUE METEORICHE IN PROGETTO

- TUBAZIONE INTERRATA DI COLLETTAMENTO RAMI PRINCIPALI
- TUBAZIONE INTERRATA DI COLLETTAMENTO CADITOIE O BOCCE DI LUPO
- NUOVA TUBAZIONE
- POZZETTO D'ISPEZIONE (Quota fondo tubo; Dimensioni interne pozzetto)
- CADITOIA SIFONATA
- BOCCA DI LUPO CON POZZETTO D'ISPEZIONE SIFONATO
- POZZETTO REGOLATORE DI PORTATA



**CITTA' METROPOLITANA
DI VENEZIA**
Area infrastrutture edilizia e viabilità
Caf Corner, San Marco 2662 - 30124 Venezia (VE)
Via Forte Marghera, 191 - 30173 Mestre (VE)

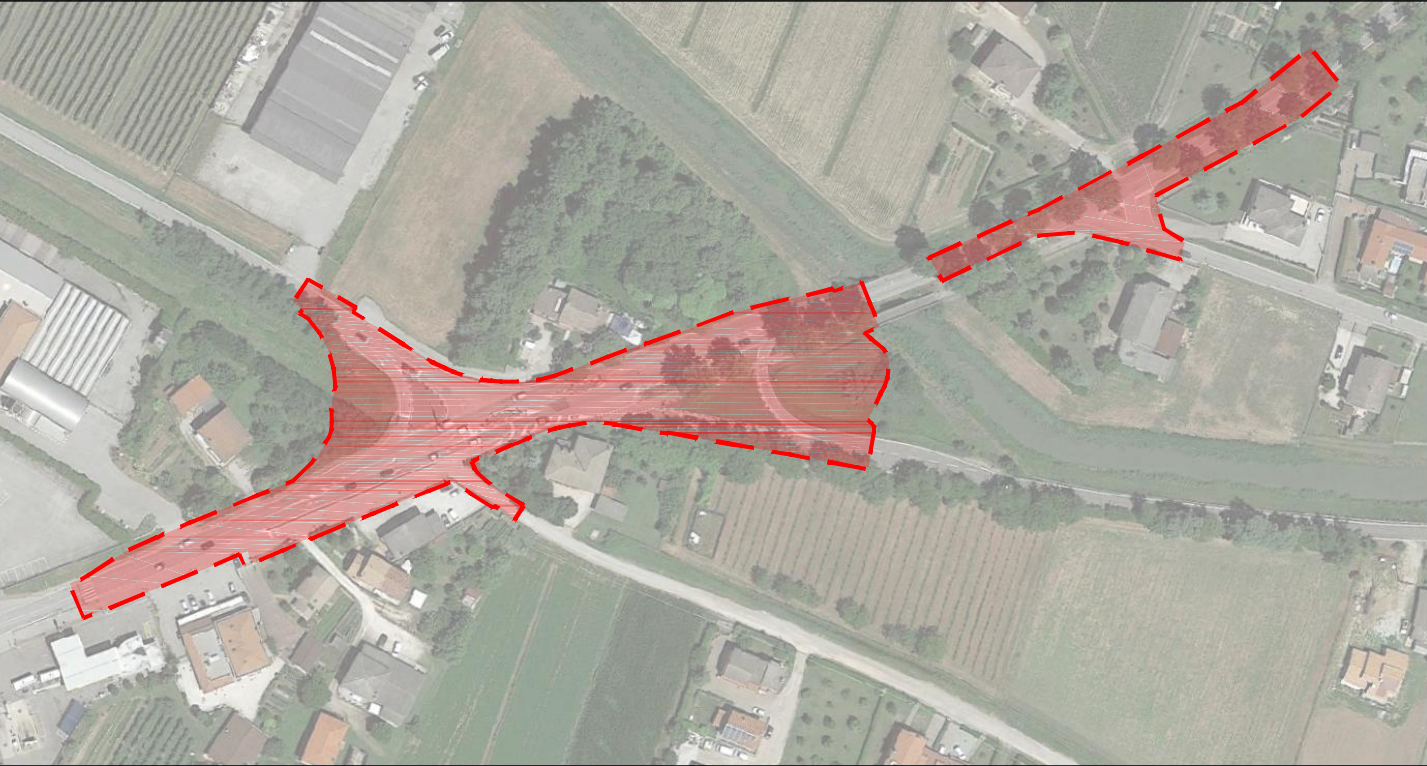

PROGETTO ESECUTIVO

**REALIZZAZIONE DELLE ROTATORIE D'INTERSEZIONE TRA
SP 42 - JESOLANA, VIA SAN MARCO, VIA POSTESELLE E
ADEGUAMENTO DELL'INNESTO TRA SP 42 - JESOLANA E
VIA TRINCHET NEL COMUNE DI JESOLO (VE)**

IL RESPONSABILE DEL PROCEDIMENTO <i>Ing. Nicole Tortorella</i>		UBICAZIONE DELL' INTERVENTO COMUNE DI JESOLO (VE)	
SUPPORTO AL RUP <i>Ing. Francesca Nordio</i>		STRADA METROPOLITANA S.P. 42 - JESOLANA	
PROGETTAZIONE  Piani & Progetti S.p.A. - Via Venezia, 10 - 30131 Venezia (VE) Tel. +39 041 260000 - Fax +39 041 260001 Email: info@simpos.it		firmato digitalmente  <i>Ing. Antonio Cella</i> <i>Ing. Gianluca Pedemonte</i> <i>Ing. Roberto Cella</i>	
REV.		DESCRIZIONE	
rev. 0		PRIMA EMISSIONE	
DATA		15/11/2024	
TITOLO ELABORATO:		STATO DI PROGETTO ACQUE METEORICHE: PLANIMETRIA DI DETTAGLIO LOTTO N°1 AMBIO EST E POZZETTO DI REGOLAZIONE	
NOME FILE:		s2005c64-0.dwg	
SCALA:		1:200	

6.3