


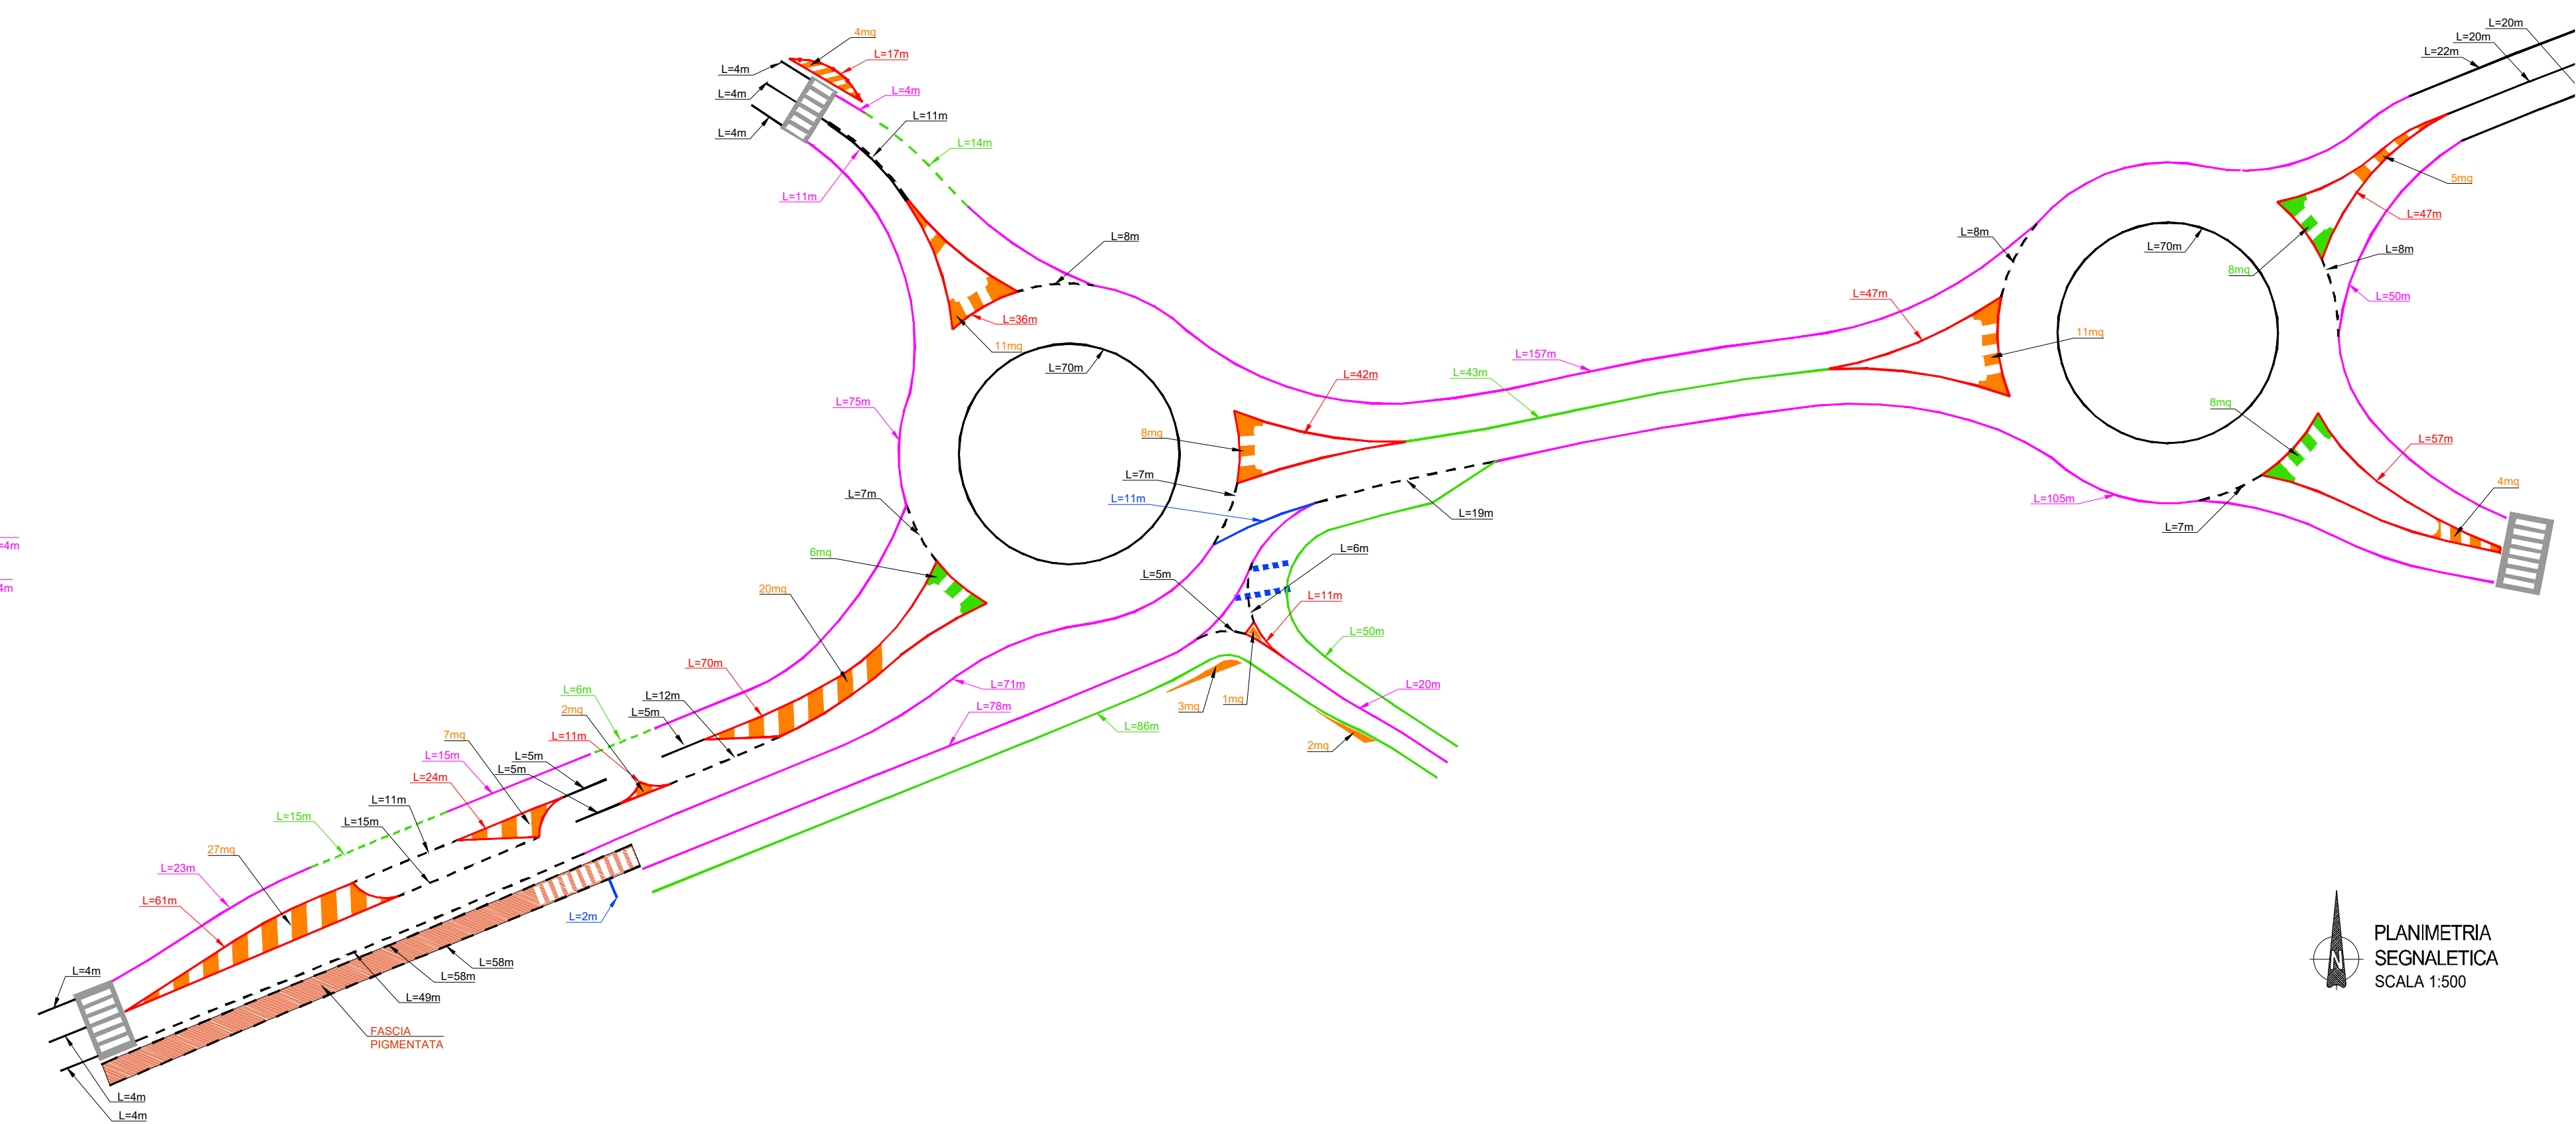

 LIMITE DI PROGETTO LOTTO N°1
 AMBITO D'INTERVENTO LOTTO N°1
 LIMITE DI PROGETTO LOTTO N°2

