



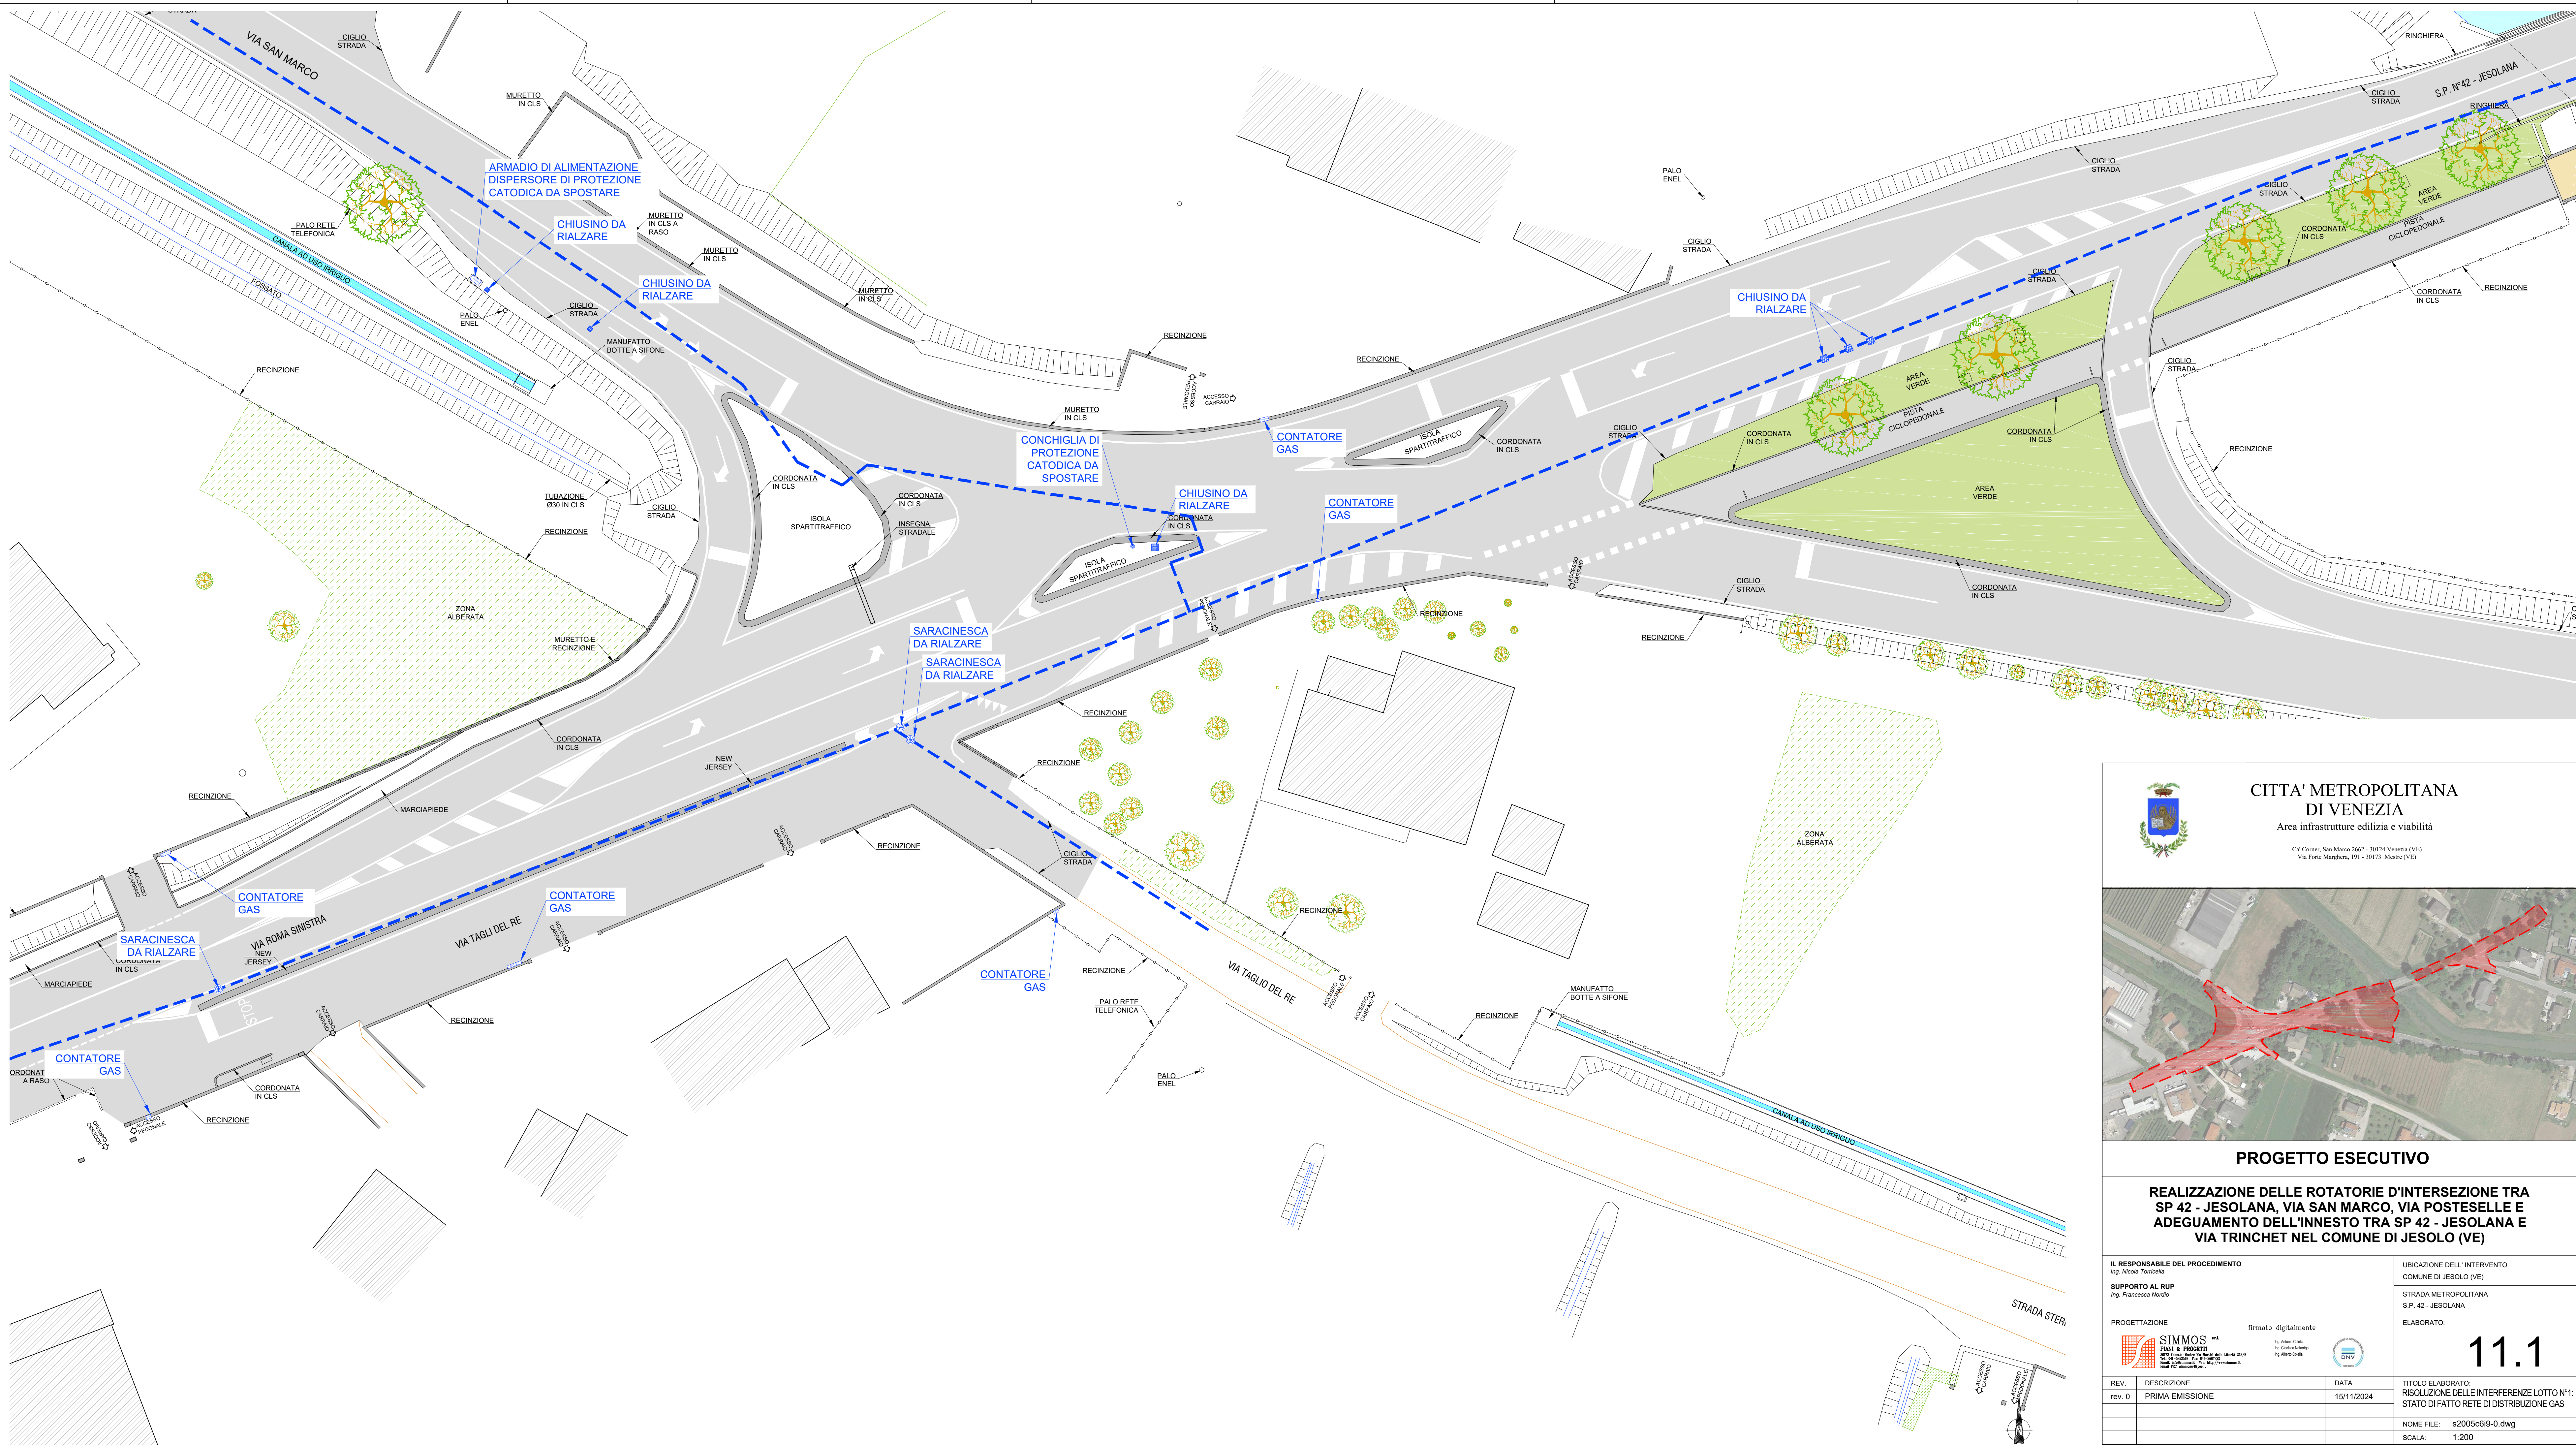



**CITTA' METROPOLITANA
DI VENEZIA**
Area infrastrutture edilizia e viabilità
Ca' Corner, San Marco 2662 - 30124 Venezia (VE)
Via Forte Marghera, 191 - 30173 Mestre (VE)

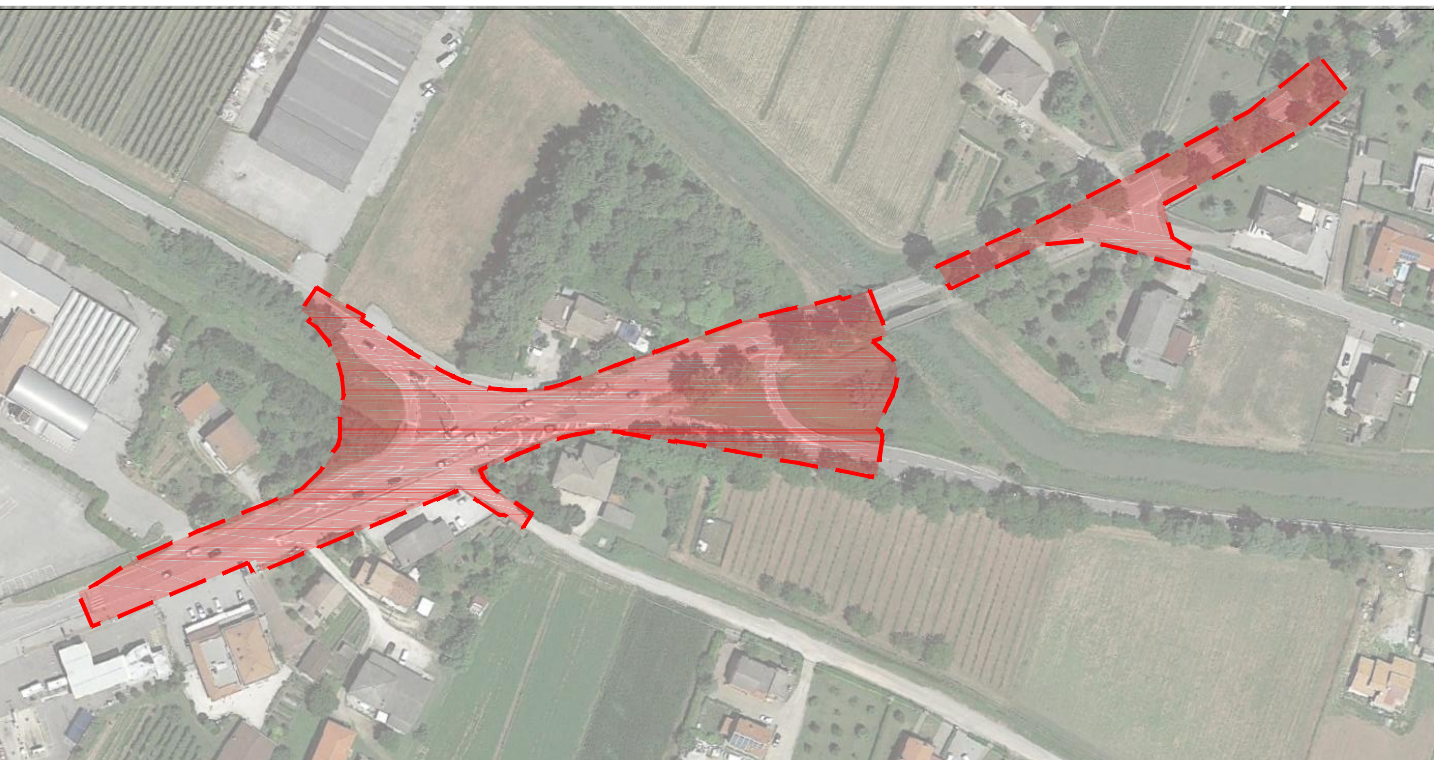

PROGETTO ESECUTIVO

**REALIZZAZIONE DELLE ROTATORIE D'INTERSEZIONE TRA
SP 42 - JESOLANA, VIA SAN MARCO, VIA POSTESSELLE E
ADEGUAMENTO DELL'INNESTO TRA SP 42 - JESOLANA E
VIA TRINCHET NEL COMUNE DI JESOLO (VE)**

IL RESPONSABILE DEL PROCEDIMENTO Ing. Nicola Tommelle		UBICAZIONE DELL' INTERVENTO COMUNE DI JESOLO (VE)	
SUPPORTO AL RUP Ing. Francesca Nordio		STRADA METROPOLITANA S.P. 42 - JESOLANA	
PROGETTAZIONE  firmato digitalmente Ing. Andrea Cella Ing. Daniele Nardone Ing. Andrea Cella		ELABORATO: 11.1	
REV.	DESCRIZIONE	DATA	TITOLO ELABORATO:
rev. 0	PRIMA EMISSIONE	15/11/2024	RISOLUZIONE DELLE INTERFERENZE LOTTO N°1: STATO DI FATTO RETE DI DISTRIBUZIONE GAS
			NOME FILE: s2005689-0.dwg
			SCALA: 1:200