



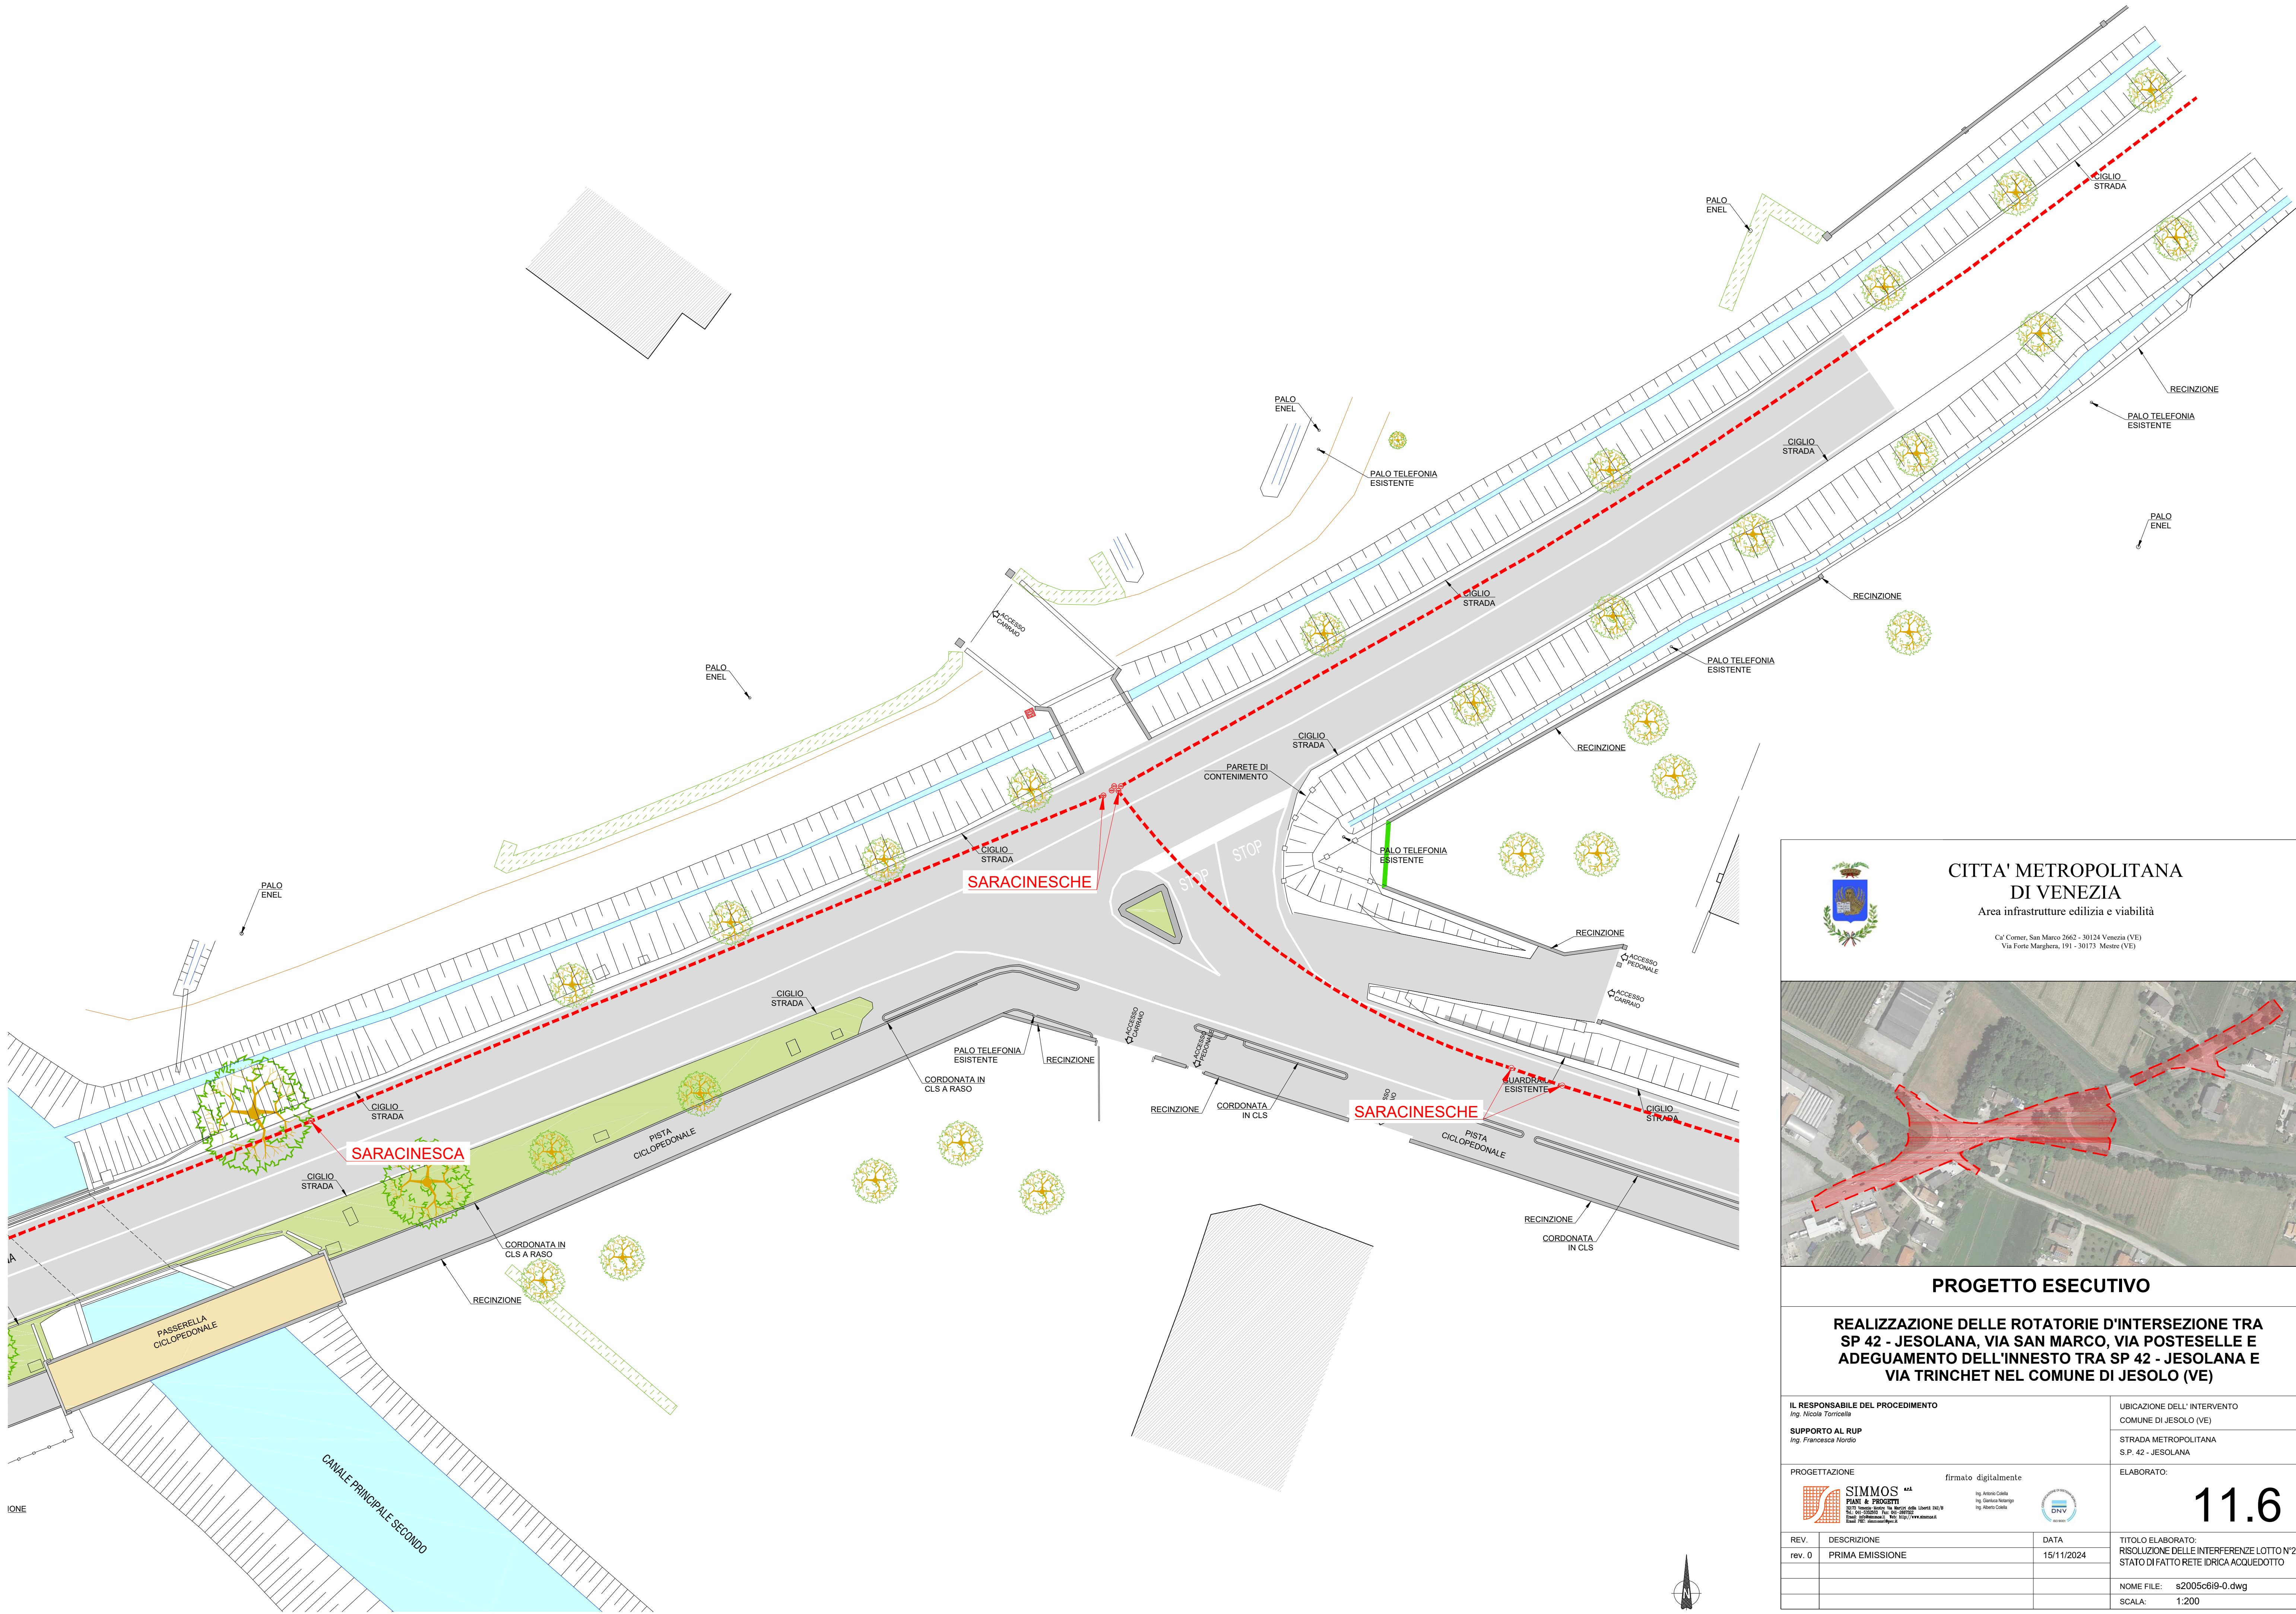



**CITTA' METROPOLITANA
DI VENEZIA**
Area infrastrutture edilizia e viabilità
Ca' Corner, San Marco 2662 - 30124 Venezia (VE)
Via Forte Marghera, 191 - 30173 Mestre (VE)

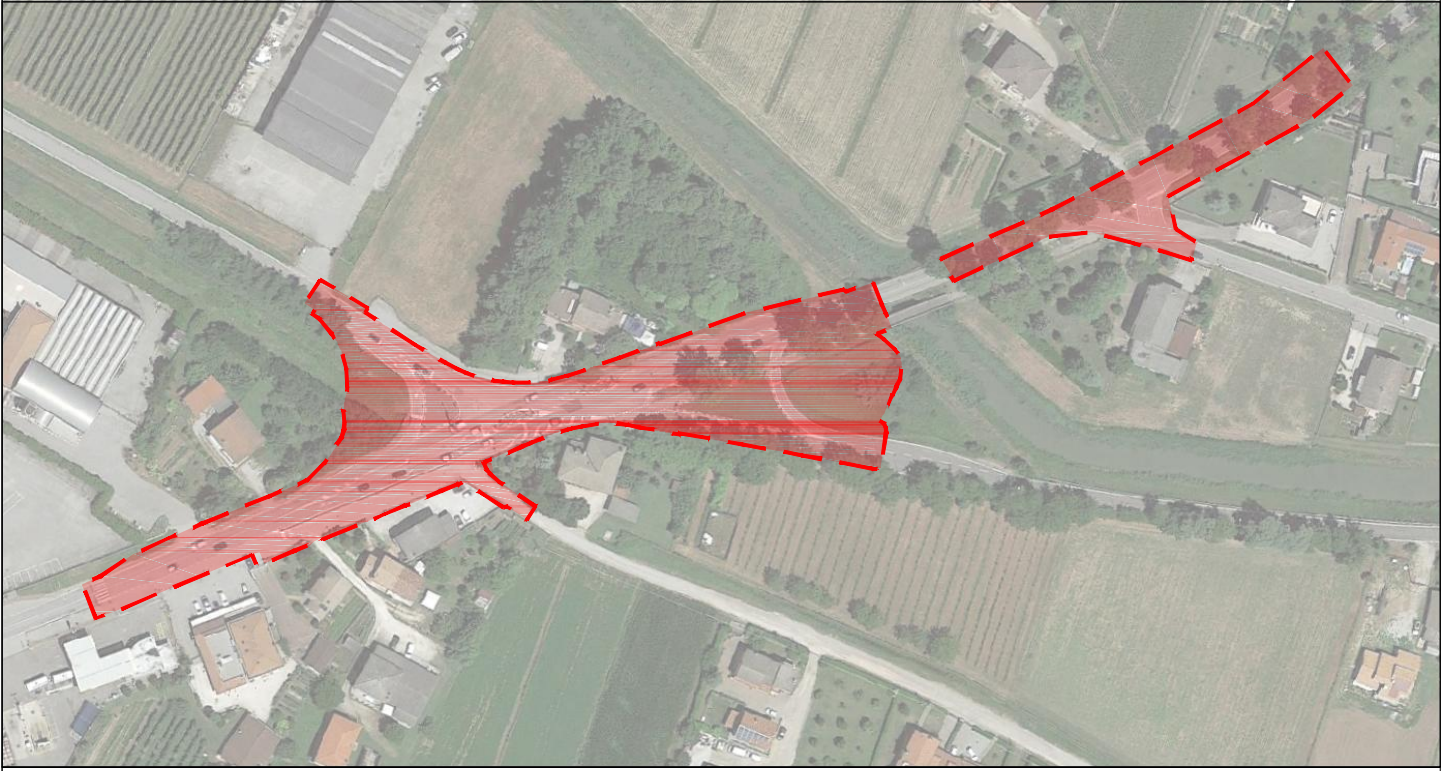

PROGETTO ESECUTIVO

**REALIZZAZIONE DELLE ROTATORIE D'INTERSEZIONE TRA
SP 42 - JESOLANA, VIA SAN MARCO, VIA POSTESELLE E
ADEGUAMENTO DELL'INNESTO TRA SP 42 - JESOLANA E
VIA TRINCHE NEL COMUNE DI JESOLO (VE)**

IL RESPONSABILE DEL PROCEDIMENTO <i>Ing. Nicole Torricella</i>		UBICAZIONE DELL' INTERVENTO COMUNE DI JESOLO (VE)	
SUPPORTO AL RUP <i>Ing. Francesca Norio</i>		STRADA METROPOLITANA S.P. 42 - JESOLANA	
PROGETTAZIONE  SIMPOS PIANI & PROGETTI S.P.A. - 30138 JESOLO (VE) - Via S. Maria 10/11 - Tel. 0421/200000 - Fax 0421/200001 Email: info@simpos.it - Web: www.simpos.it		ELABORATO:  DIN Ing. Antonio Gallo Ing. Daniela Neri Ing. Alessio Gallo	
REV.	DESCRIZIONE	DATA	TITOLO ELABORATO:
rev. 0	PRIMA EMISSIONE	15/11/2024	RISOLUZIONE DELLE INTERFERENZE LOTTO N°2: STATO DI FATTO RETE IDRICA ACQUEDOTTO
			NOME FILE: s2005c619-0.dwg
			SCALA: 1:200